



LOTTO 2

IMMOBILE UBICATO A PARTANNA (TP) CON INGRESSO
DALLA PIAZZA S.D. N. 2

PIANTA PIANO PRIMO CON INDICAZIONE DEI PUNTI DI VISTA
FOTOGRAFICI
Scala 1:100

Procedimento n. 2018/58 R.G Es. Imm. - Tribunale Civile e Penale di Sciacca



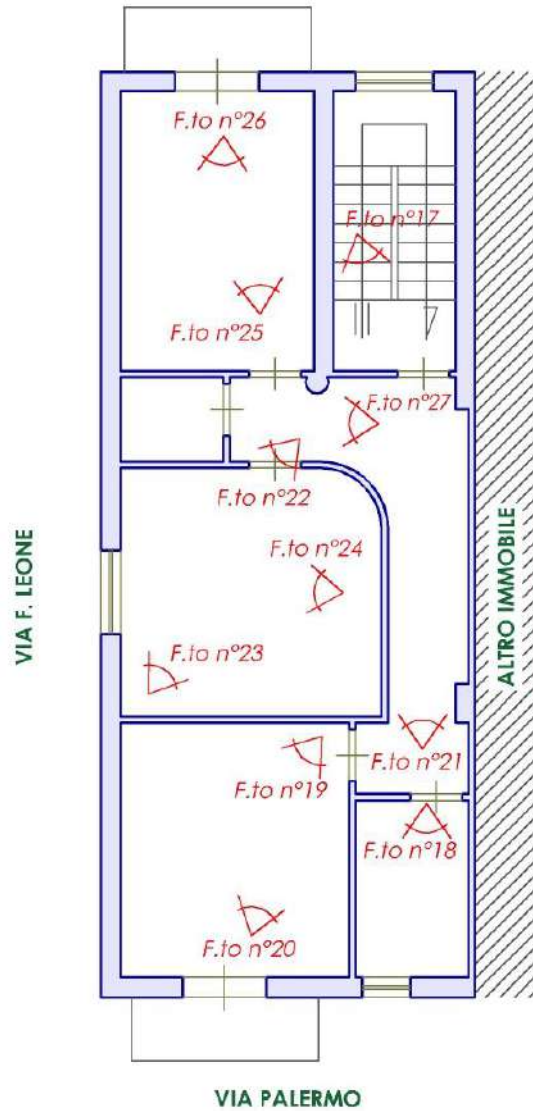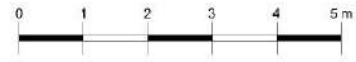

LOTTO 2


IMMOBILE UBICATO A PARTANNA (TP) CON INGRESSO
DALLA PIAZZA S.D. N. 2

PIANTA PIANO SECONDO CON INDICAZIONE DEI PUNTI DI
VISTA FOTOGRAFICI

Scala 1:100

Procedimento n. 2018/58 R.G Es. Imm. - Tribunale Civile e Penale di Sciacca



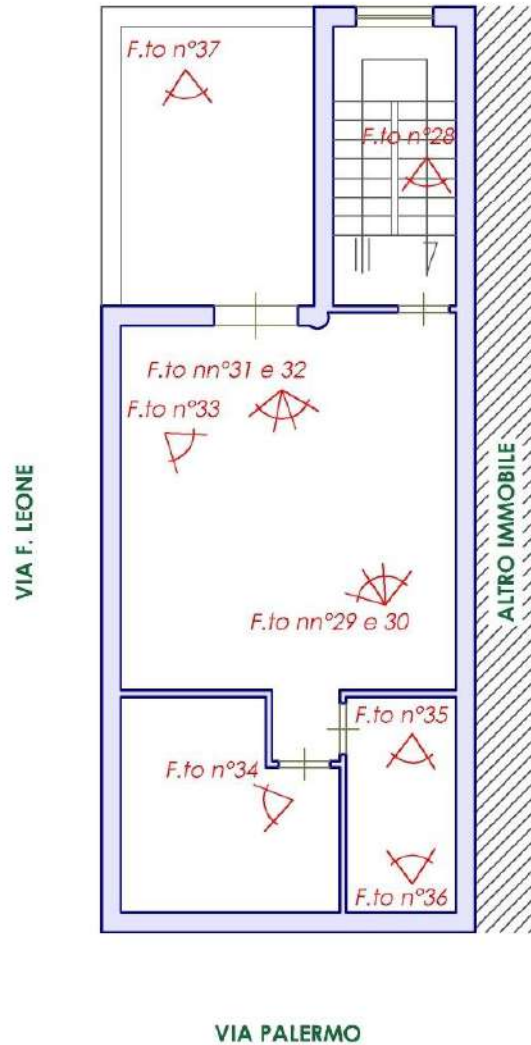

LOTTO 2

IMMOBILE UBICATO A PARTANNA (TP) CON INGRESSO
DALLA PIAZZA S.D. N. 2

PIANTA PIANO SOTTOTETTO CON INDICAZIONE DEI PUNTI DI
VISTA FOTOGRAFICI

Scala 1:100

Procedimento n. 2018/58 R.G Es. Imm. - Tribunale Civile e Penale di Sciacca




F.to n°2

F.to n°3



PIAZZA SENZA DENOMINAZIONE
DESTINATA A PARCHEGGIO

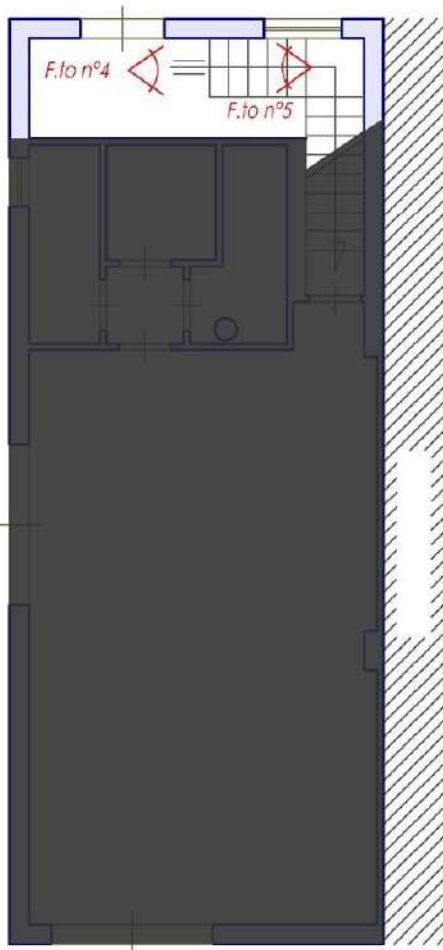

F.to n°1

LOTTO 2

IMMOBILE UBICATO A PARTANNA (TP) CON INGRESSO
DALLA PIAZZA S.D. N. 2

PIANTA PIANO TERRA CON INDICAZIONE DEI PUNTI DI VISTA
FOTOGRAFICI
Scala 1:100

Procedimento n. 2018/58 R.G Es. Imm. - Tribunale Civile e Penale di Sciacca

