


PLANIMETRIA CATASTALE DEL LOTTO CON INDICAZIONE DEGLI IMMOBILI PIGNORATI

COMUNE DI SAN LEUCIO DEL SANNIO (BN) FG. 4, P.LLE 421, 678, 1219, 1222 E 1223
SCALA 1/500

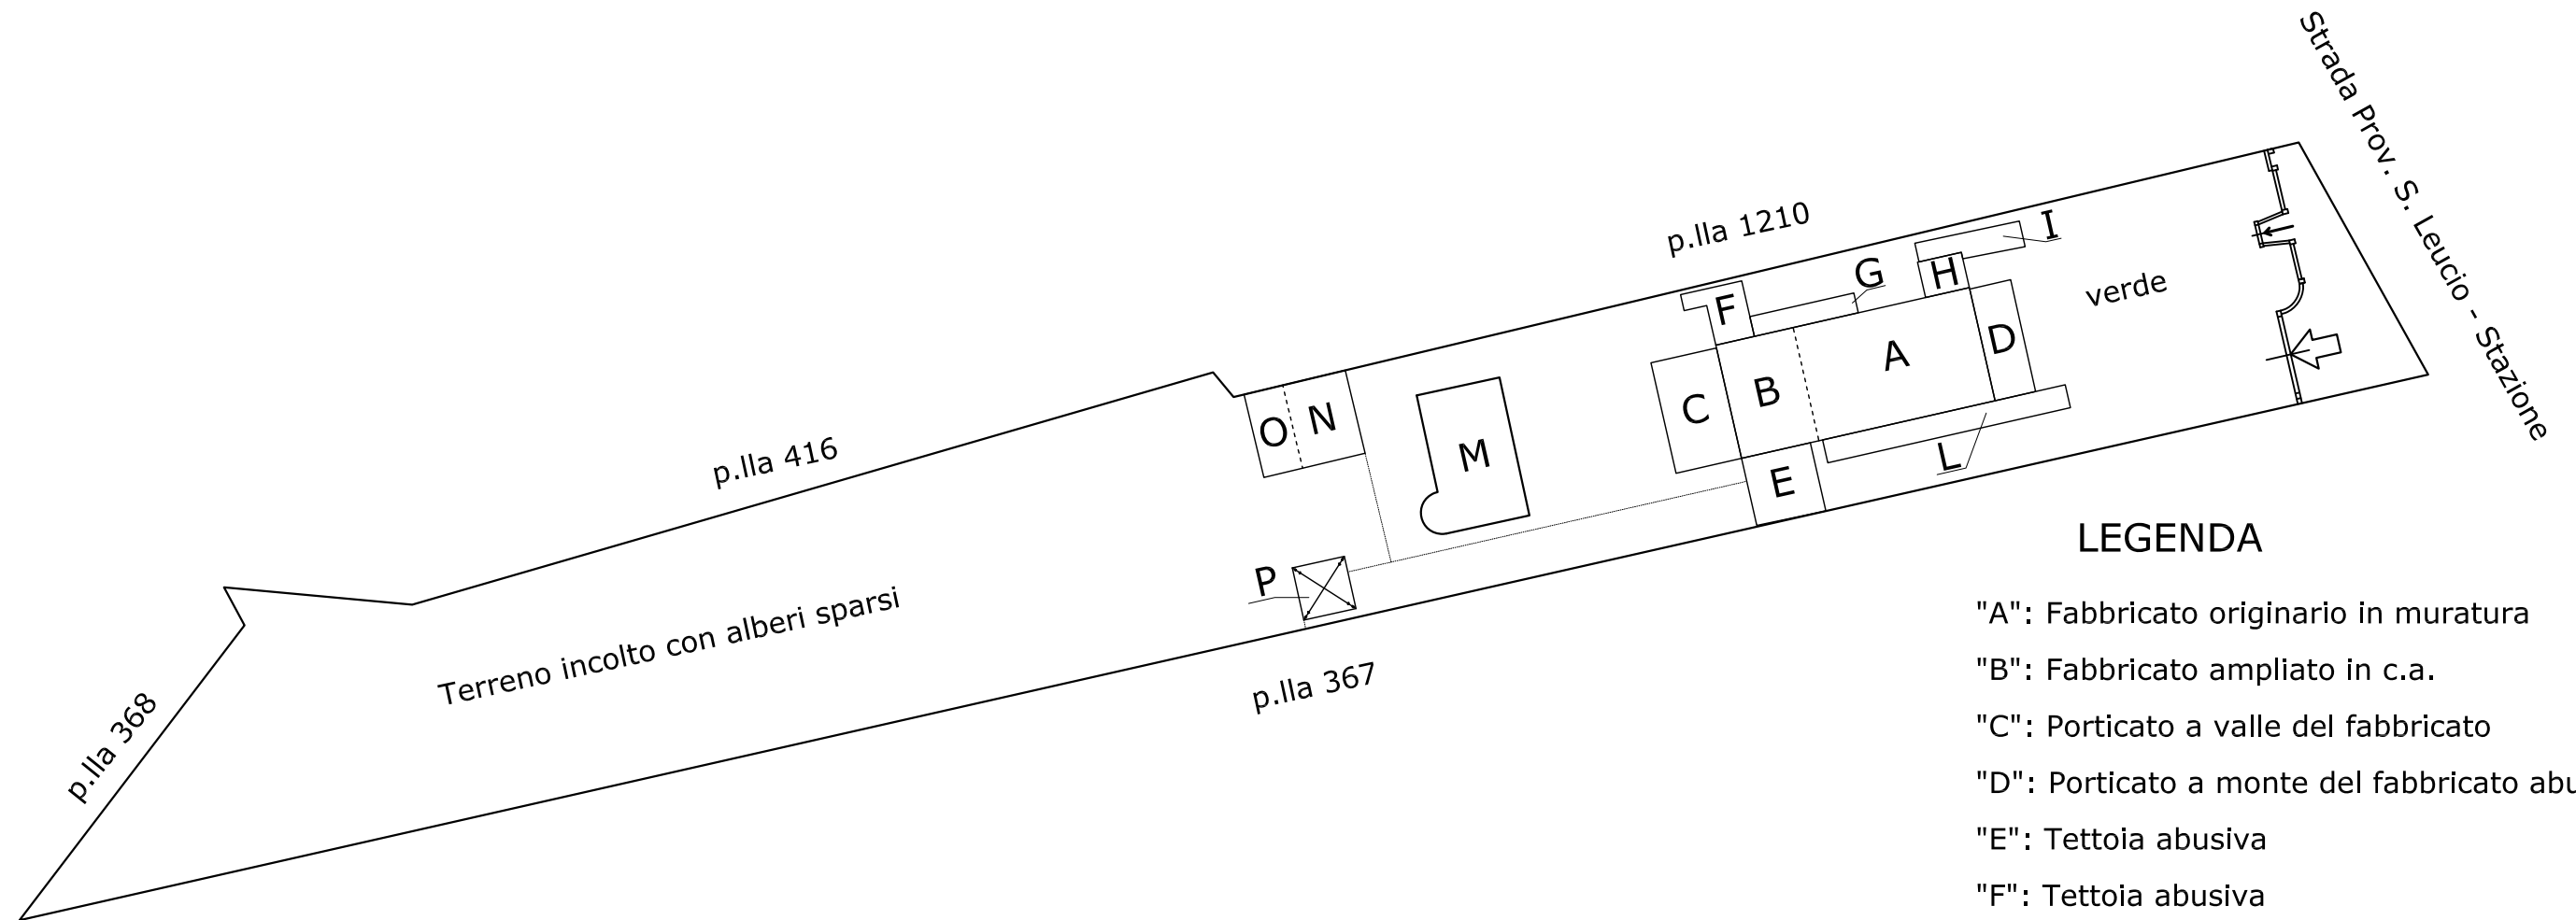

LEGENDA

- "A": Fabbricato originario in muratura
- "B": Fabbricato ampliato in c.a.
- "C": Porticato a valle del fabbricato
- "D": Porticato a monte del fabbricato abusivo
- "E": Tettoia abusiva
- "F": Tettoia abusiva
- "G": Legnaia e loc. caldaia abusivi
- "H": Loc. lavanderia abusivo
- "I": Loc. cantina sotto rampa scala
- "L": Tettoia copertura rampa scala abusiva
- "M": Piscina abusiva
- "N": Fabbricato deposito - w.c. abusivo
- "O": Tettoia abusiva
- "P": Gazebo in legno

Tot. sup. catastale lotto: mq 2.845


N




PIANTA PIANO SEMINTERRATO

COMUNE DI SAN LEUCIO DEL SANNIO (BN) FG. 4, P.LLA 1222/1 graffata con P.LLA 678/2

SCALA 1/100

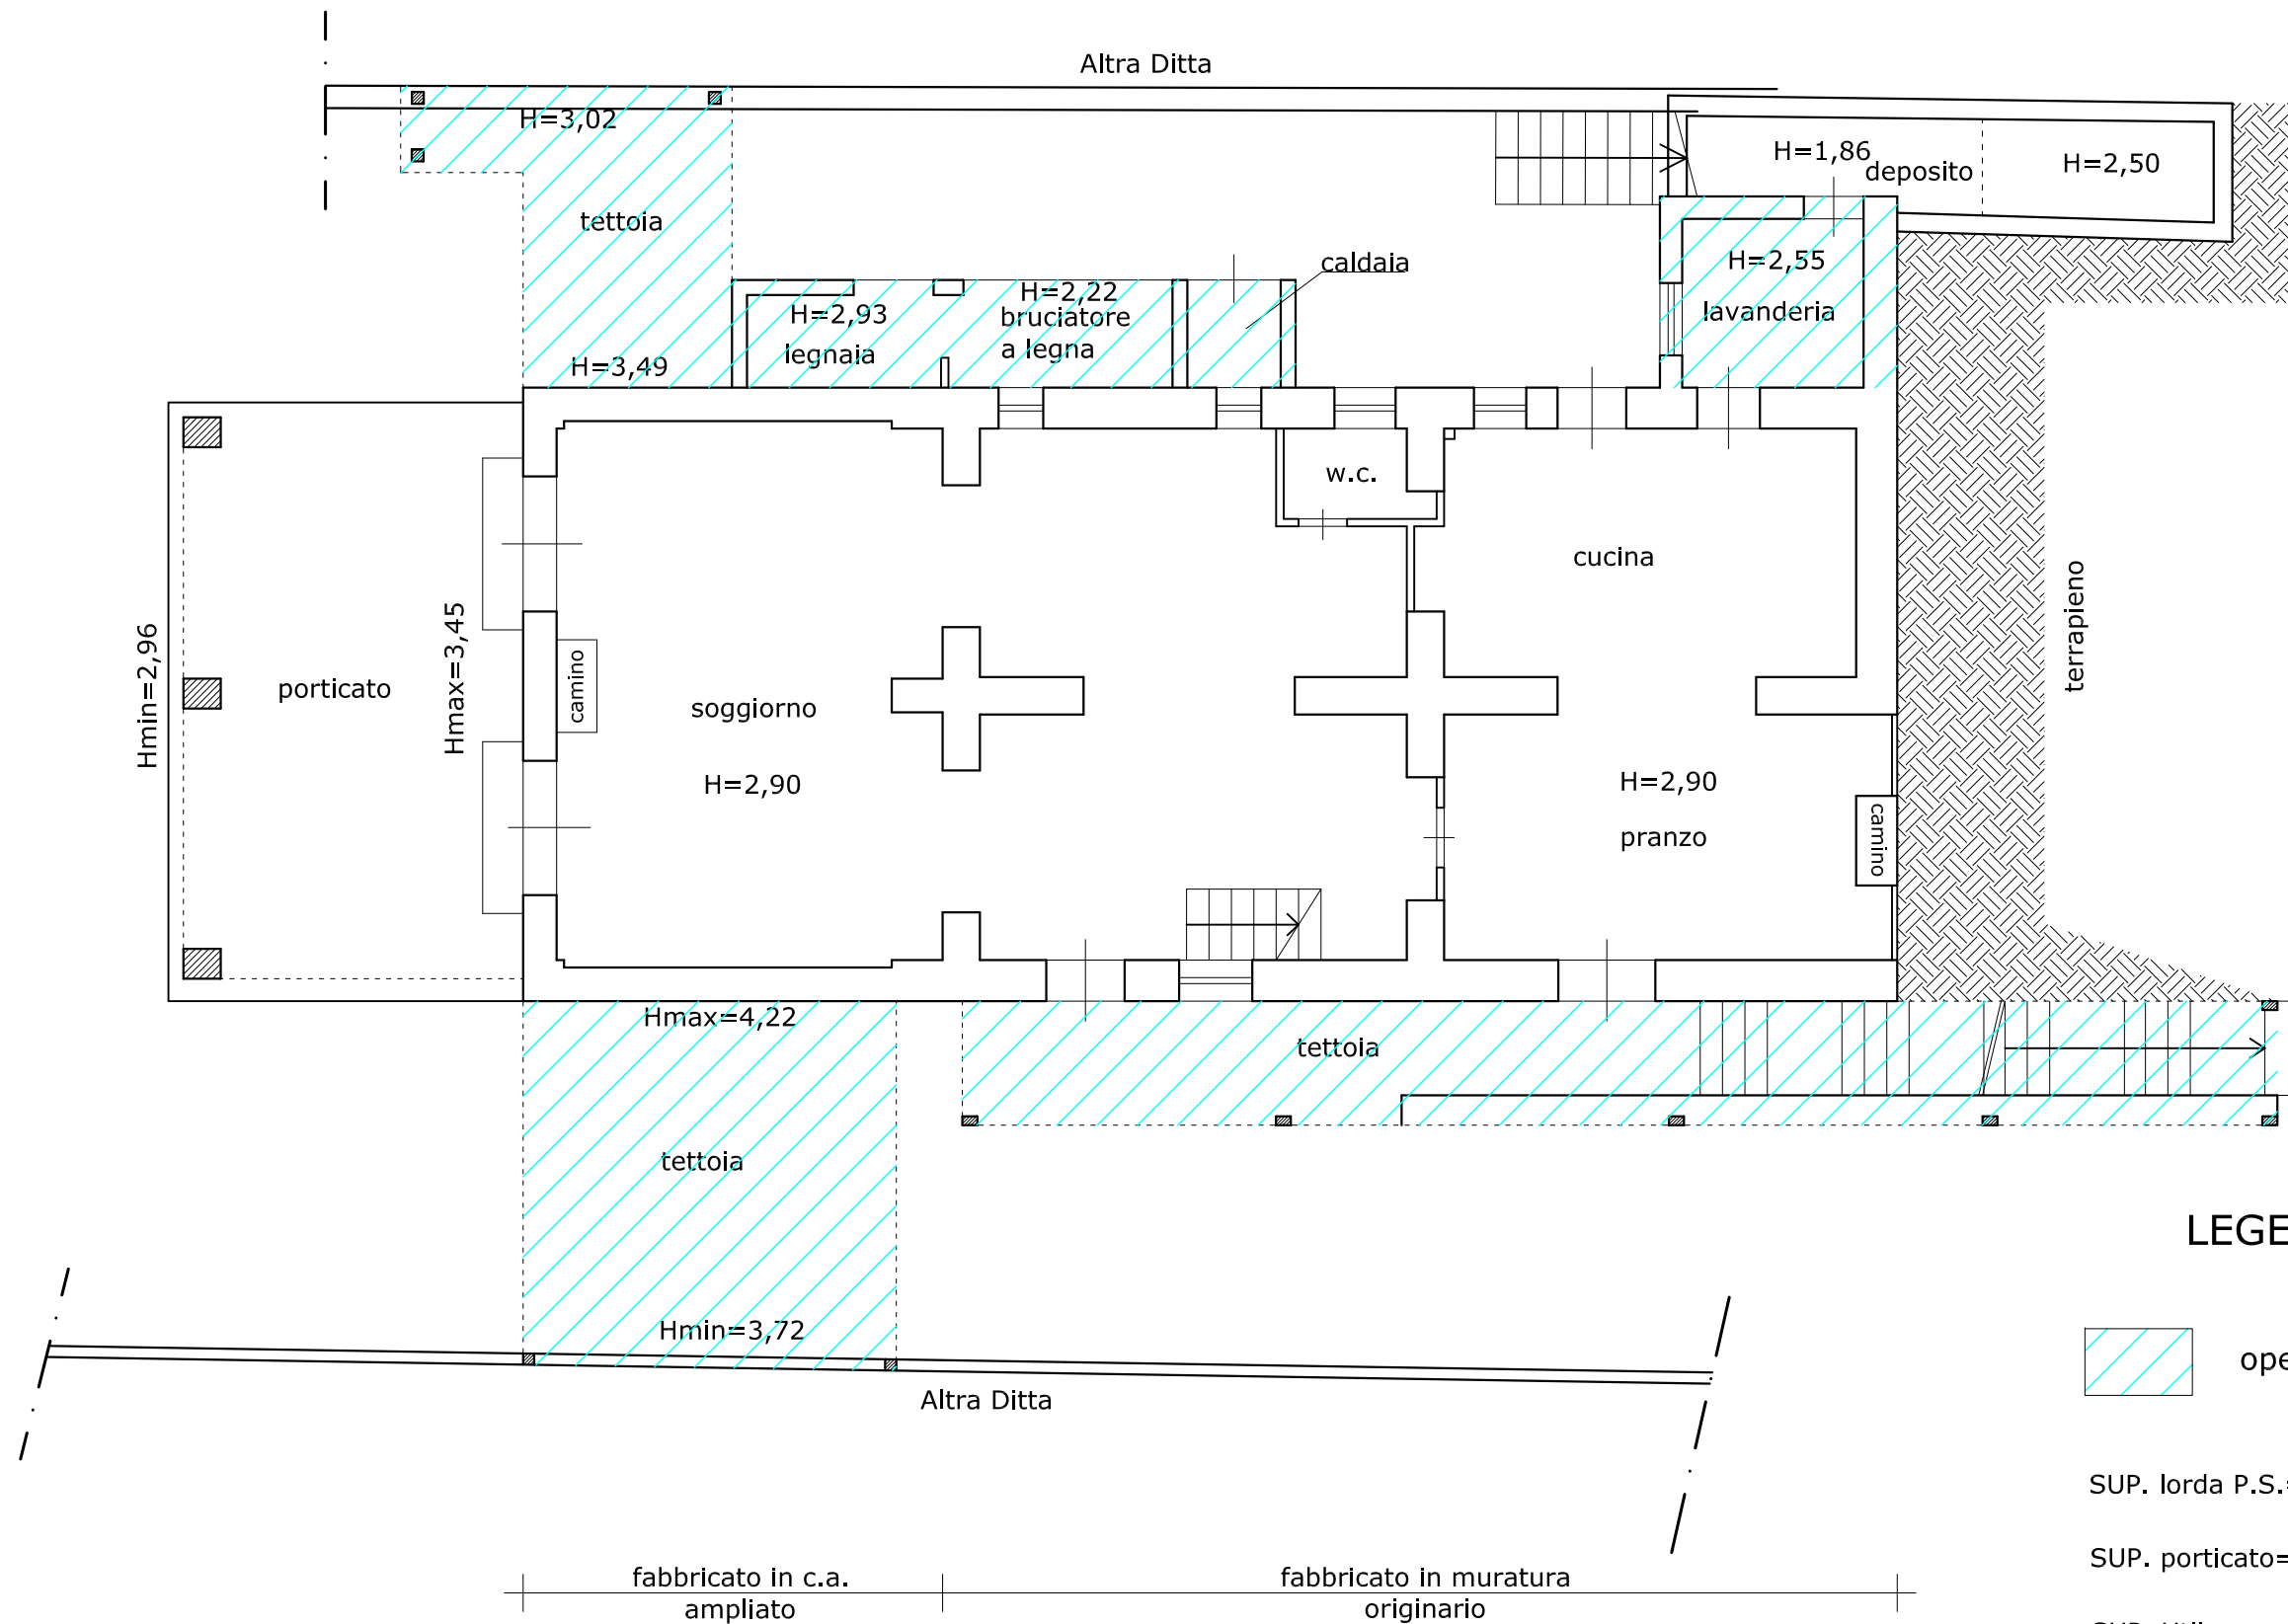

LEGENDA

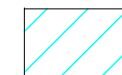

opere abusive da demolire

SUP. lorda P.S.= mq 151,33

SUP. porticato= mq 38,09

SUP. Utile= mq 118,38




N.B.: Sono esclusi dal conteggio le opere abusive


PIANTA PIANO TERRA

COMUNE DI SAN LEUCIO DEL SANNIO (BN) FG. 4, P.LLA 1222/1 graffata con P.LLA 678/2

SCALA 1/100

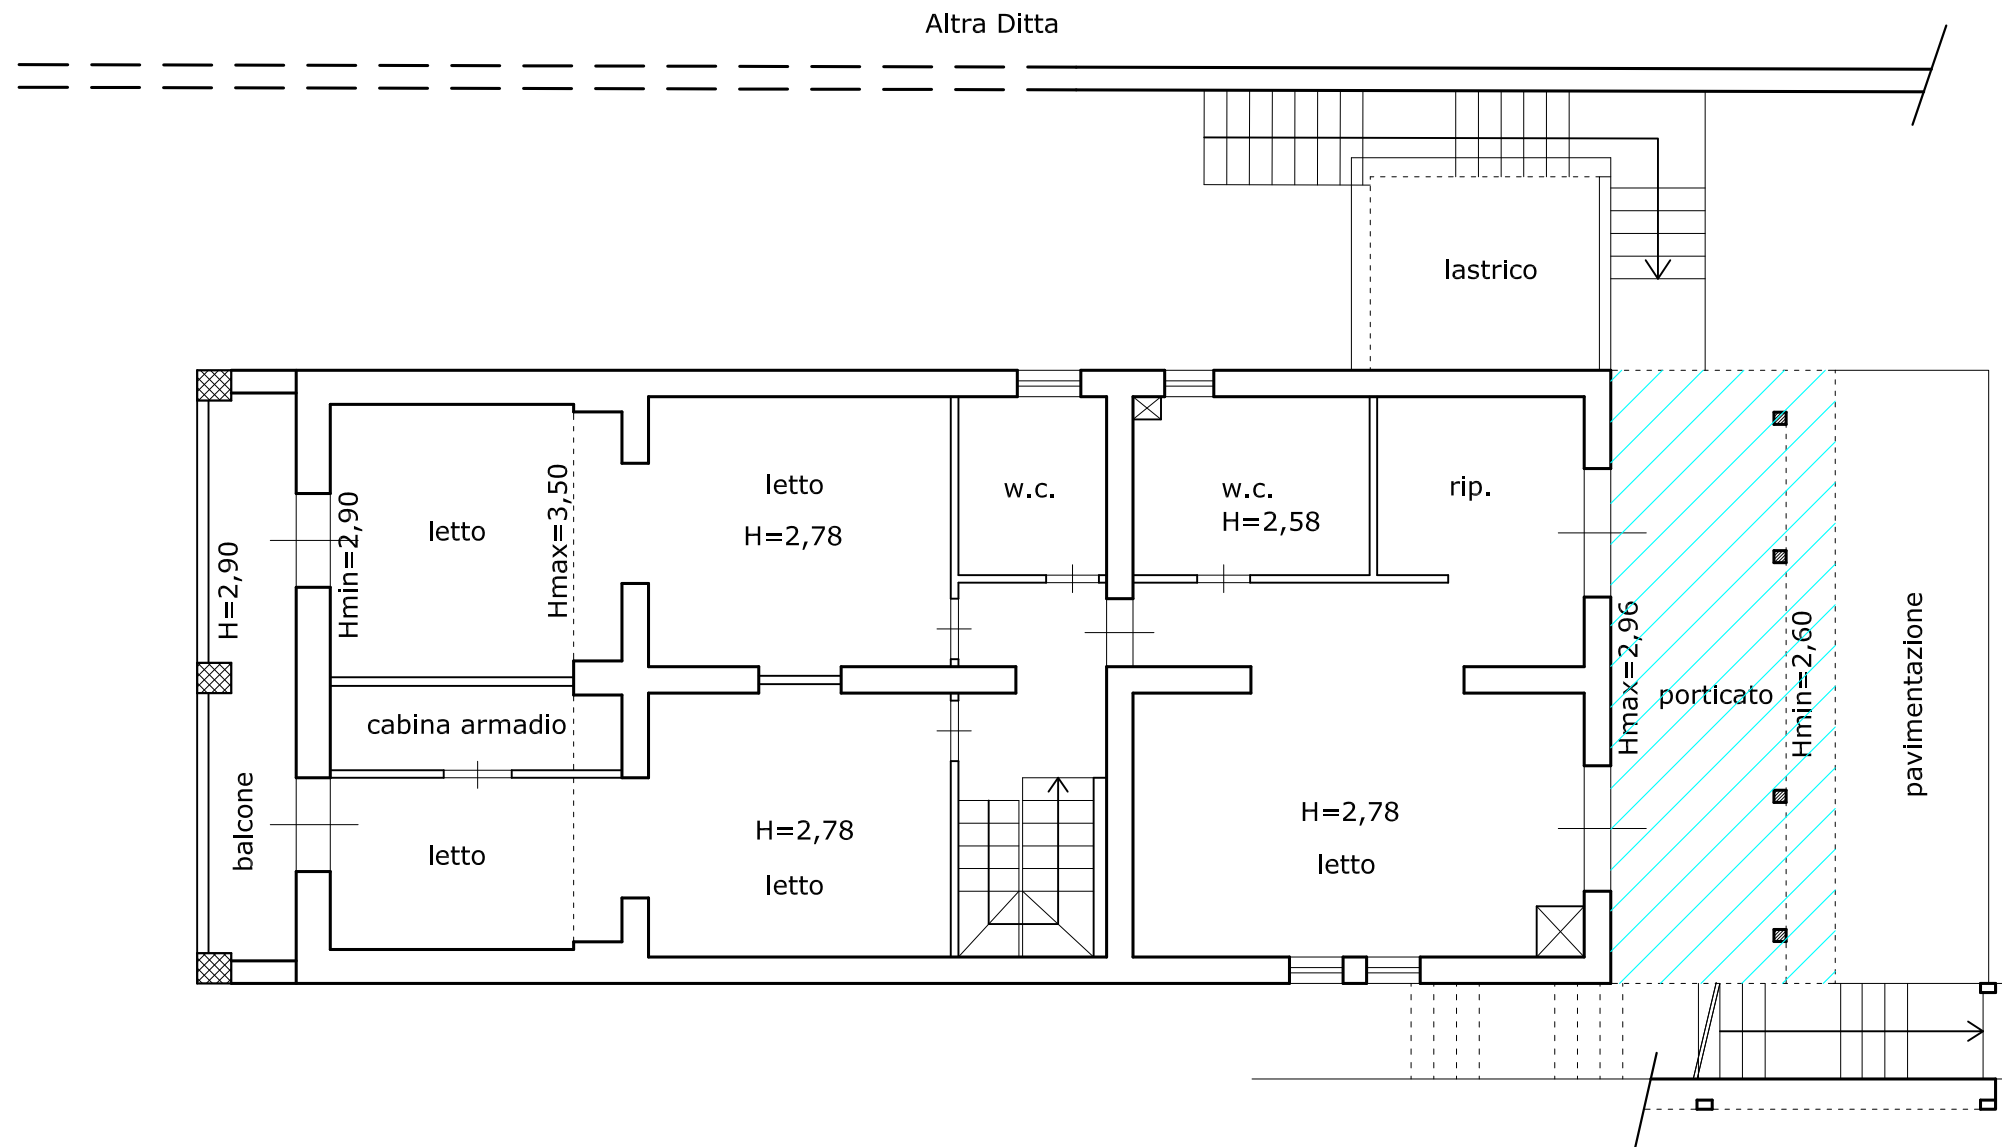

LEGENDA

 opere abusive da sanare

SUP. lorda P.T.= mq 141,03

SUP. balcone= mq 10,62

SUP. Utile= mq 106,76

SUP. porticato= mq 24,00

SUP. rampa scala scoperta= mq 21,09




PIANTA PIANO PRIMO

(mansarda)

COMUNE DI SAN LEUCIO DEL SANNIO (BN) FG. 4, P.LLA 1222/1 graffata con P.LLA 678/2

SCALA 1/100

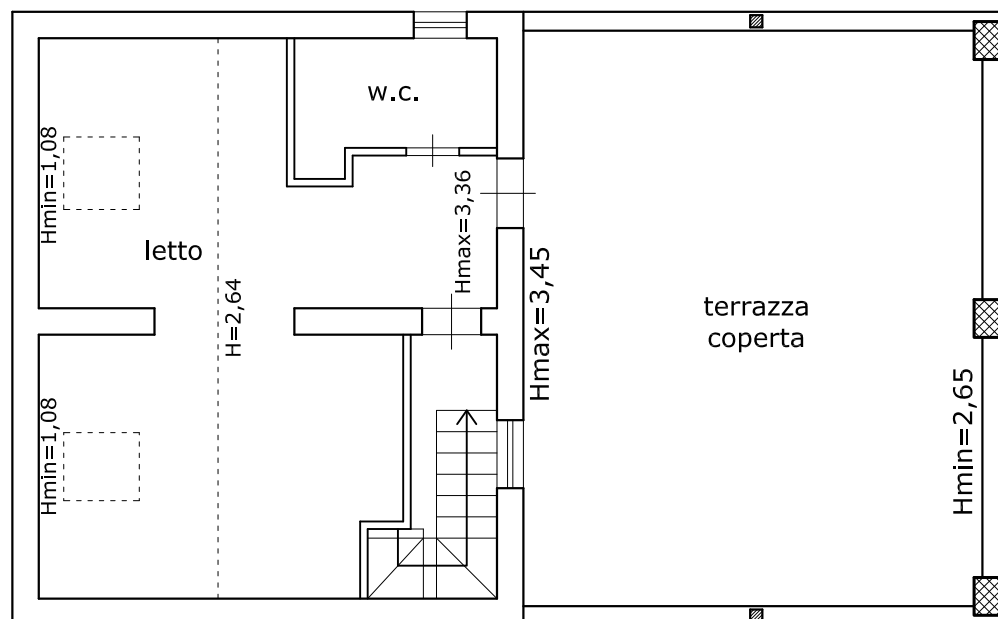

SUP. lorda P.I.= mq 54,82

SUP. terrazza= mq 51,25

SUP. Utile= mq 38,02




PIANTA PIANO TERRA

OPERA ABUSIVA DA DEMOLIRE

COMUNE DI SAN LEUCIO DEL SANNIO (BN) FG. 4, P.LLA 1223

SCALA 1/100

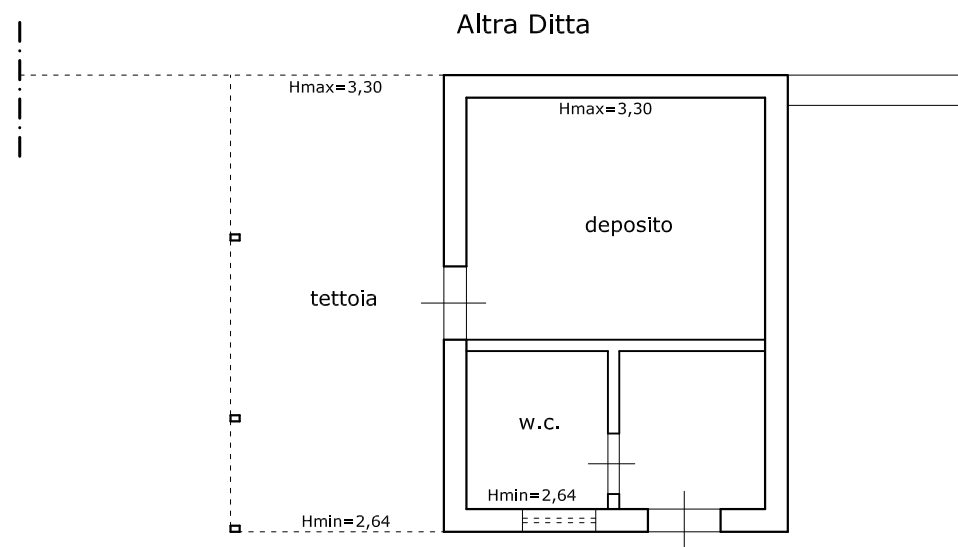

PIANTA PISCINA

COMUNE DI SAN LEUCIO DEL SANNIO (BN) FG. 4, P.LLA 1222

SCALA 1/100

