

**COMPENDIO PIGNORATO**

COSSUVE DI BIANCHE

**RILIEVO ARCHITETTONICO**

CONTENUTO:

- piante
- estratto C.T.

NUMERO SCHEDE:

UNICO

SCALA:

1:150

Esecuzione immobiliare  
R.G.E. 97/2022

PROPRIETA:



**STUDIO PROGEO**

90044, Via Felice COZZI

Corno Verelli, 203 | 13046 GATTINARA VC

TEL. 0111 422222


EMAIL: info@studioproggeo.it

www.studioproggeo.it - info@studioproggeo.it


DATA: Gennaio 2023

Il trattamento dei dati personali è necessario per lo svolgimento dell'incarico professionale affidato


PIANTA PIANO CANTINA

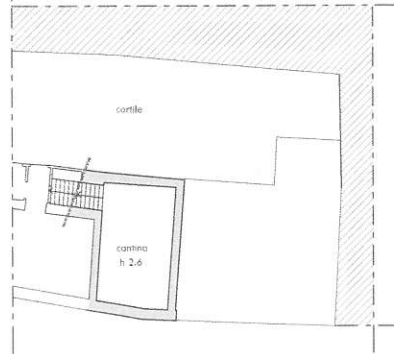


PIANTA PIANO TERRA

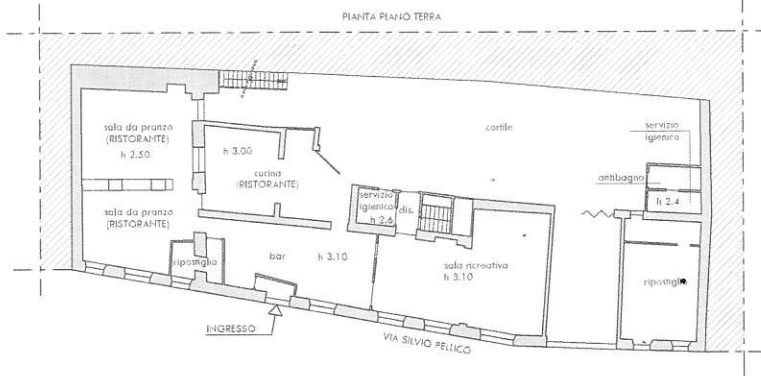

PIANTA PIANO PRIMO

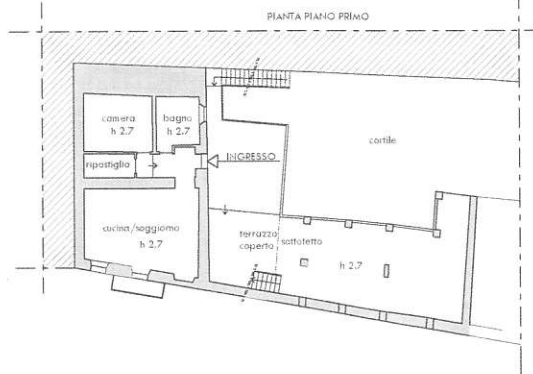

PIANTA PIANO SOTTOTETTO

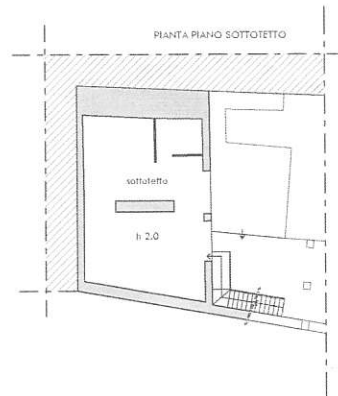

Estratto C.T. - Scala 1:1.000

Foglio 11, mappa 914

