


TAV. DGGETTIO
1 PIANTA PIANO TERRA

SCALA
1:100

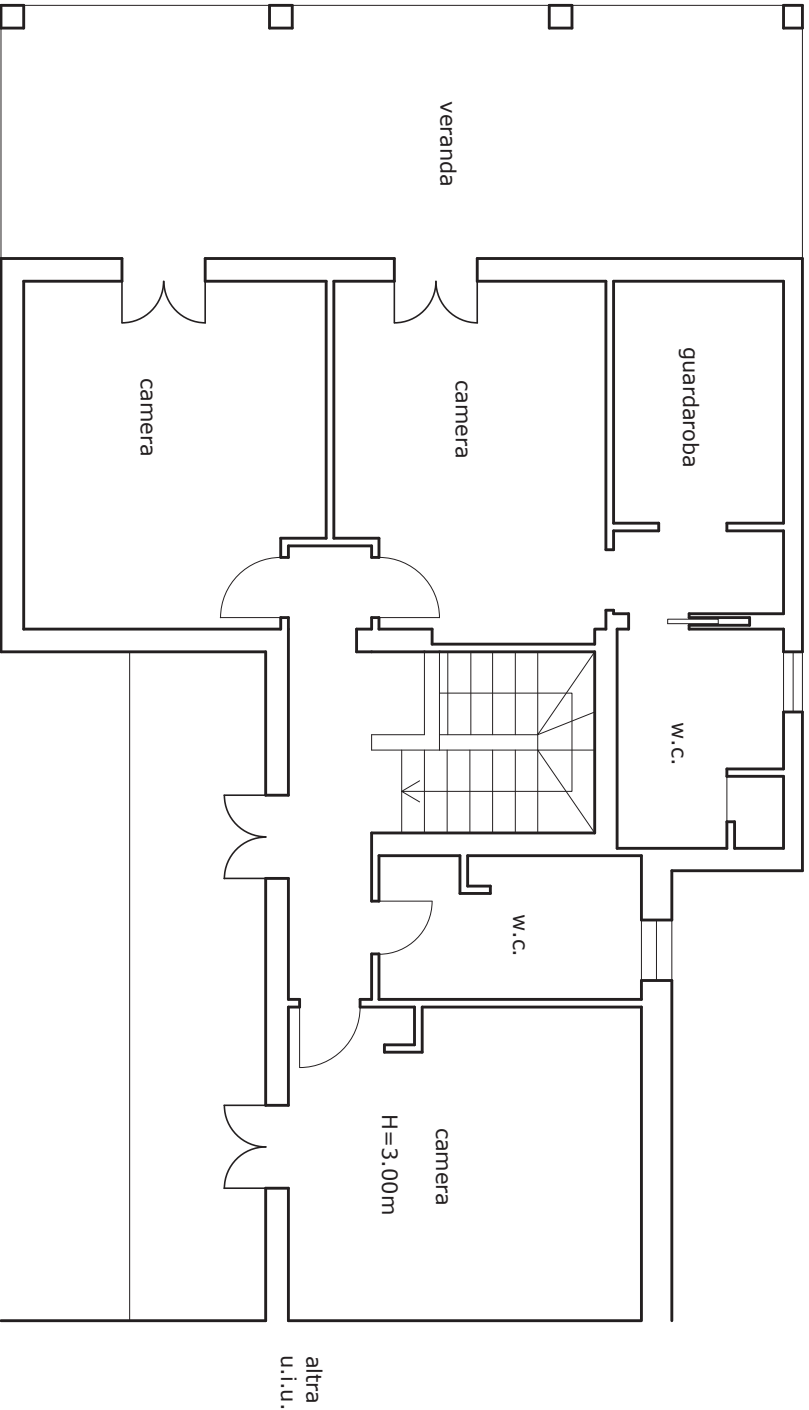

TAV.	DISEGNIATO	SCALA
1	PIANTA PIANO PRIMO	1:100