


PIANTA PIANO TERRA


Stato di Fatto

VIA DANTE ALIGHIERI N. 55 - COMUNE DI PARTINICO (PA)

Foglio 0 - Particella 4620 - - Piano T

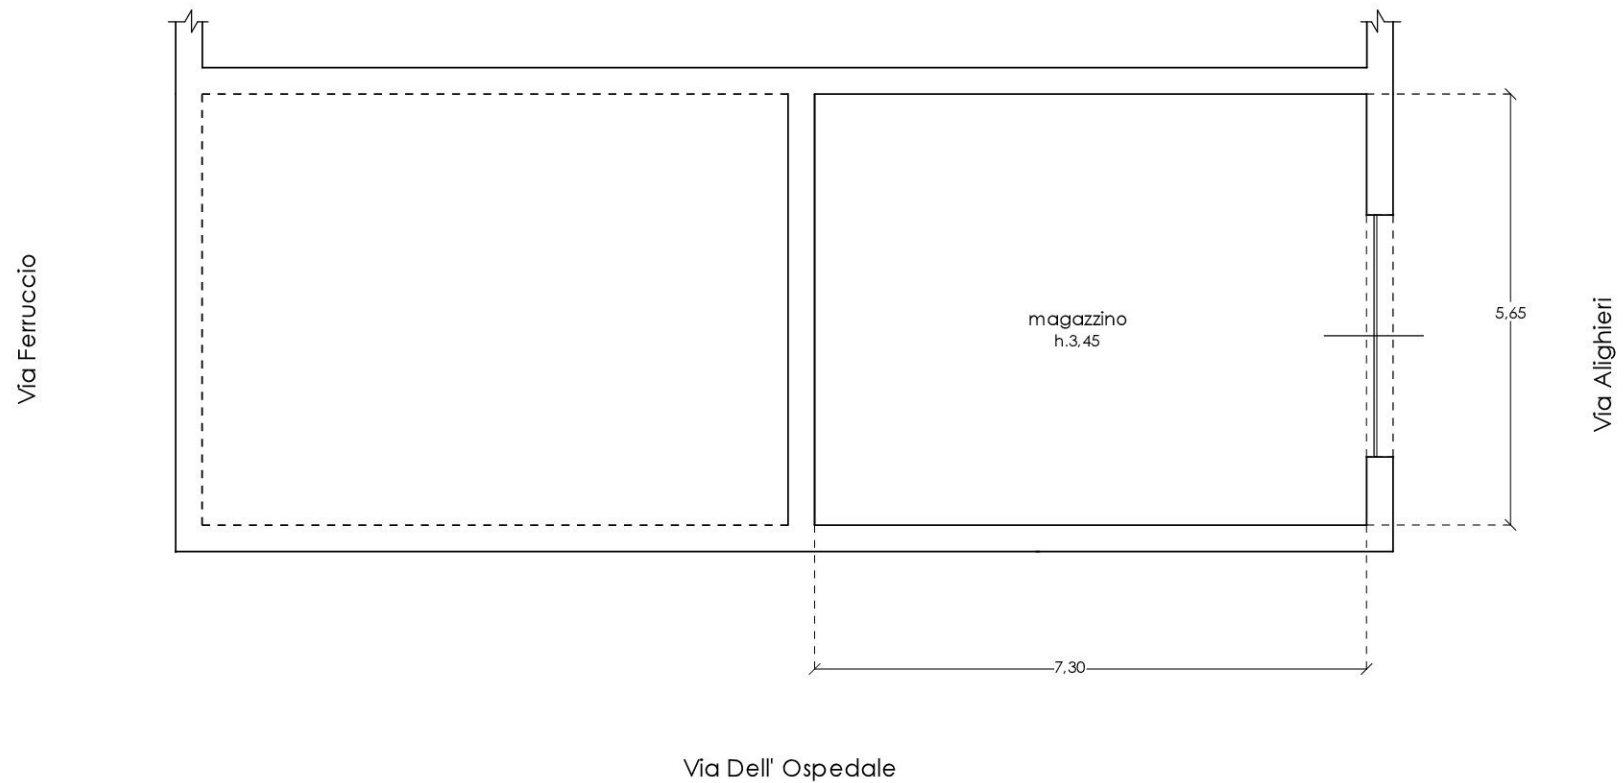

SUP. COMMERCIALE = SUO. LORDA = 49 mq

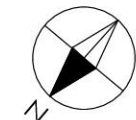

Scala 1/100