

**Agenzia del Territorio
CATASTO FABBRICATI
Ufficio Provinciale di
Matera**

Dichiarazione protocollo n. MT0047652 del 19/03/2009

Planimetria di u.i.u. in Comune di Policoro

Viale Matera

civ. 16

Identificativi Catastali:

Sezione:

Foglio: 1

Particella: 1201

Subalterno: 3

Compilata da:

Tinella Francesco


Iscritto all'albo:
Architetti

Prov. Matera

N. 383

Scheda n. 1

Scala 1:100

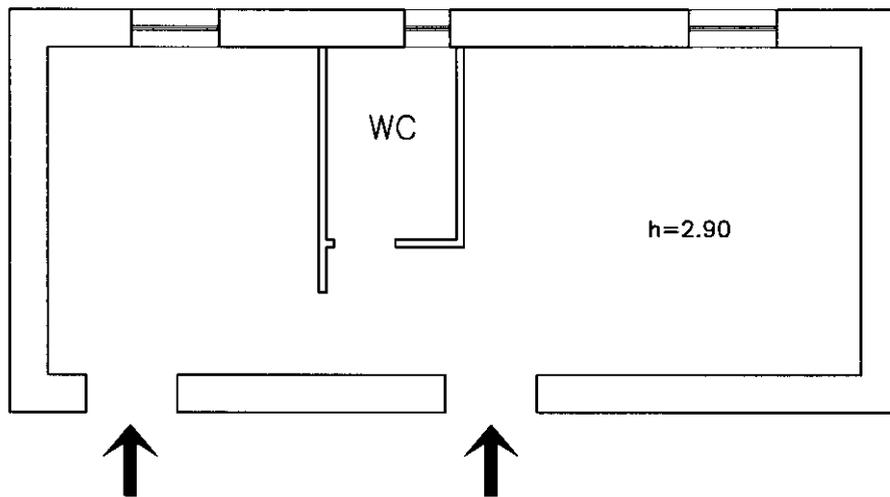

PIANTA PIANO TERRA

Catasto dei Fabbricati - Situazione al 21/03/2023 - Comune di POLICORO(G786) - < Foglio 1 - Particella 1201 - Subalterno 3 >
VIALE MATERA n. 16 Piano T