




RILIEVO METRICO scala 1:100

FG 30 PLLA 551 SUB 3

PIANTA PRIMO PIANO

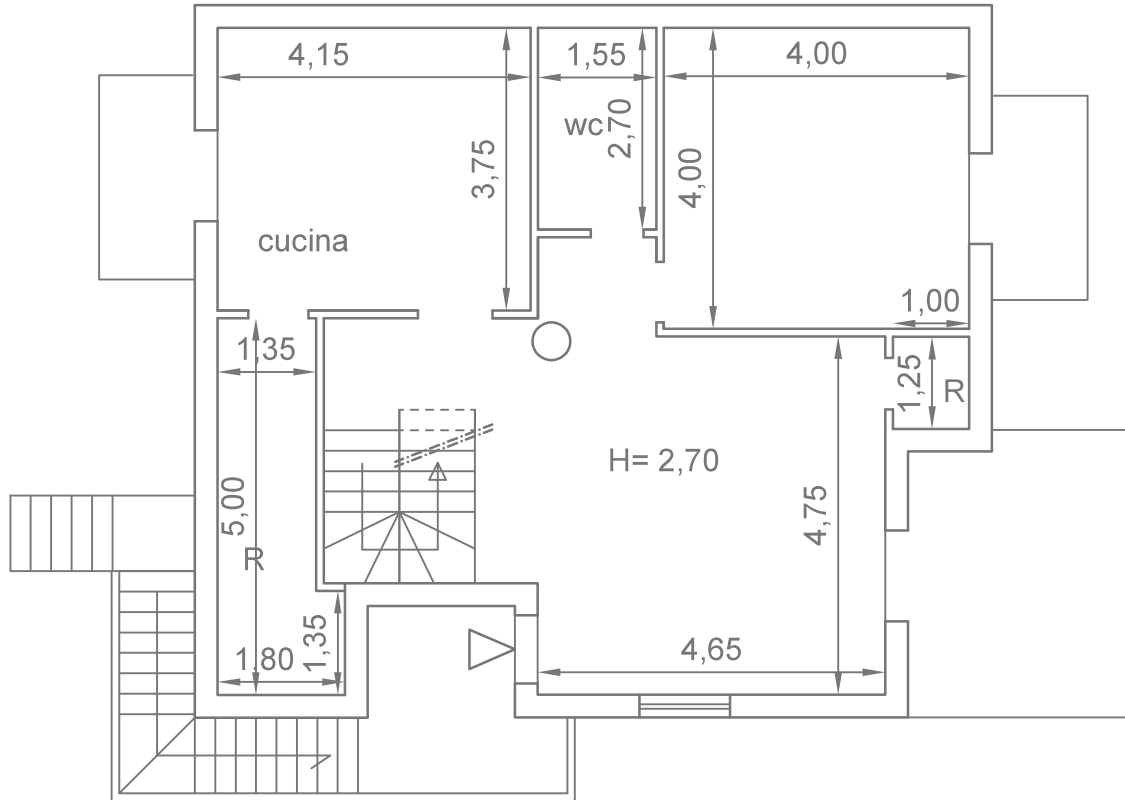



PIANTA PIANO SECONDO

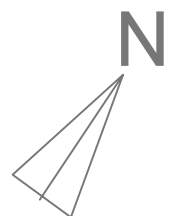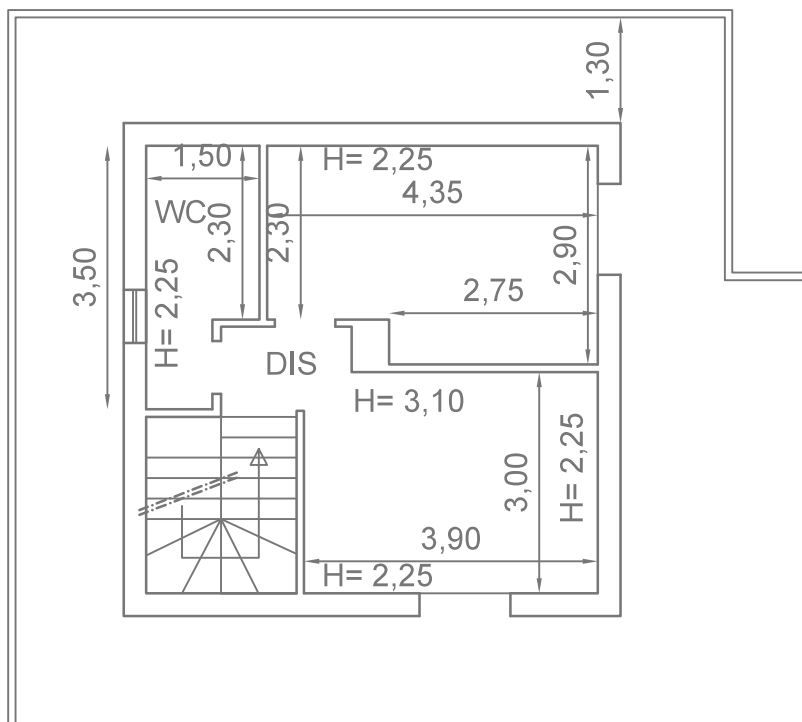

RILIEVO METRICO scala 1:100

FG 30 PLLA 551 SUB 4



PIANTA SEMINTERRATO

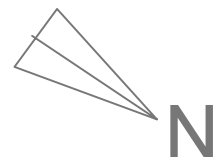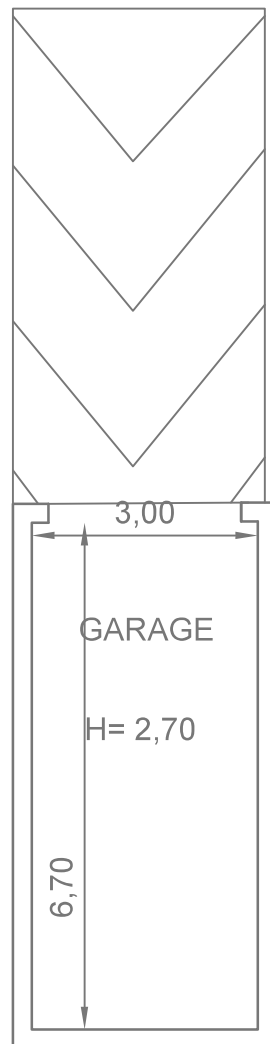

RILIEVO METRICO scala 1:100

FG.30 P.LLA 554 SUB 4


PIANO SEMINTERRATO

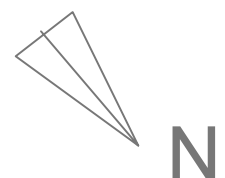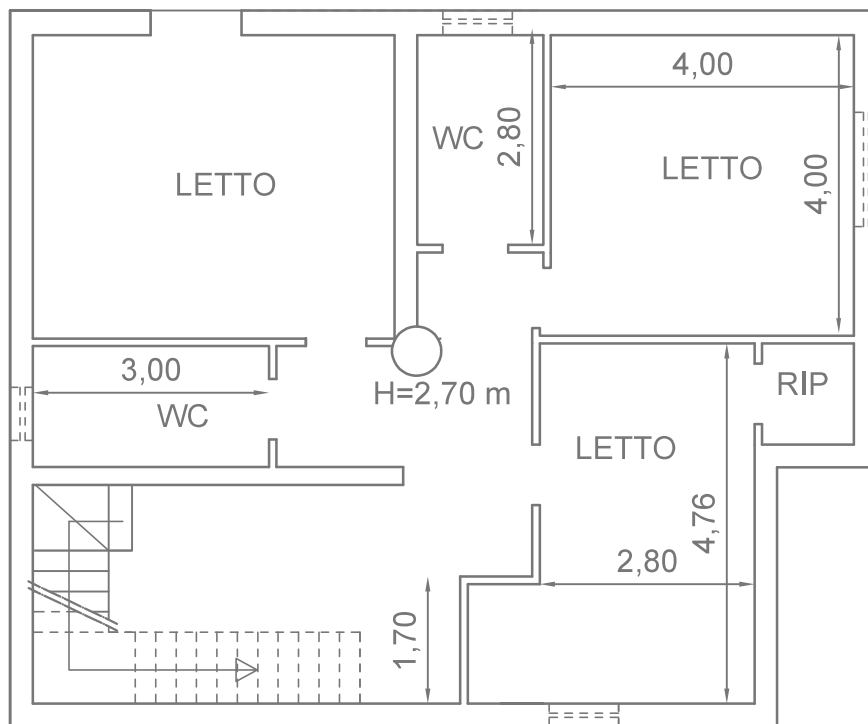

RILIEVO METRICO scala 1:100

FG.30 P.LLA 554 SUB 4


PIANO TERRA

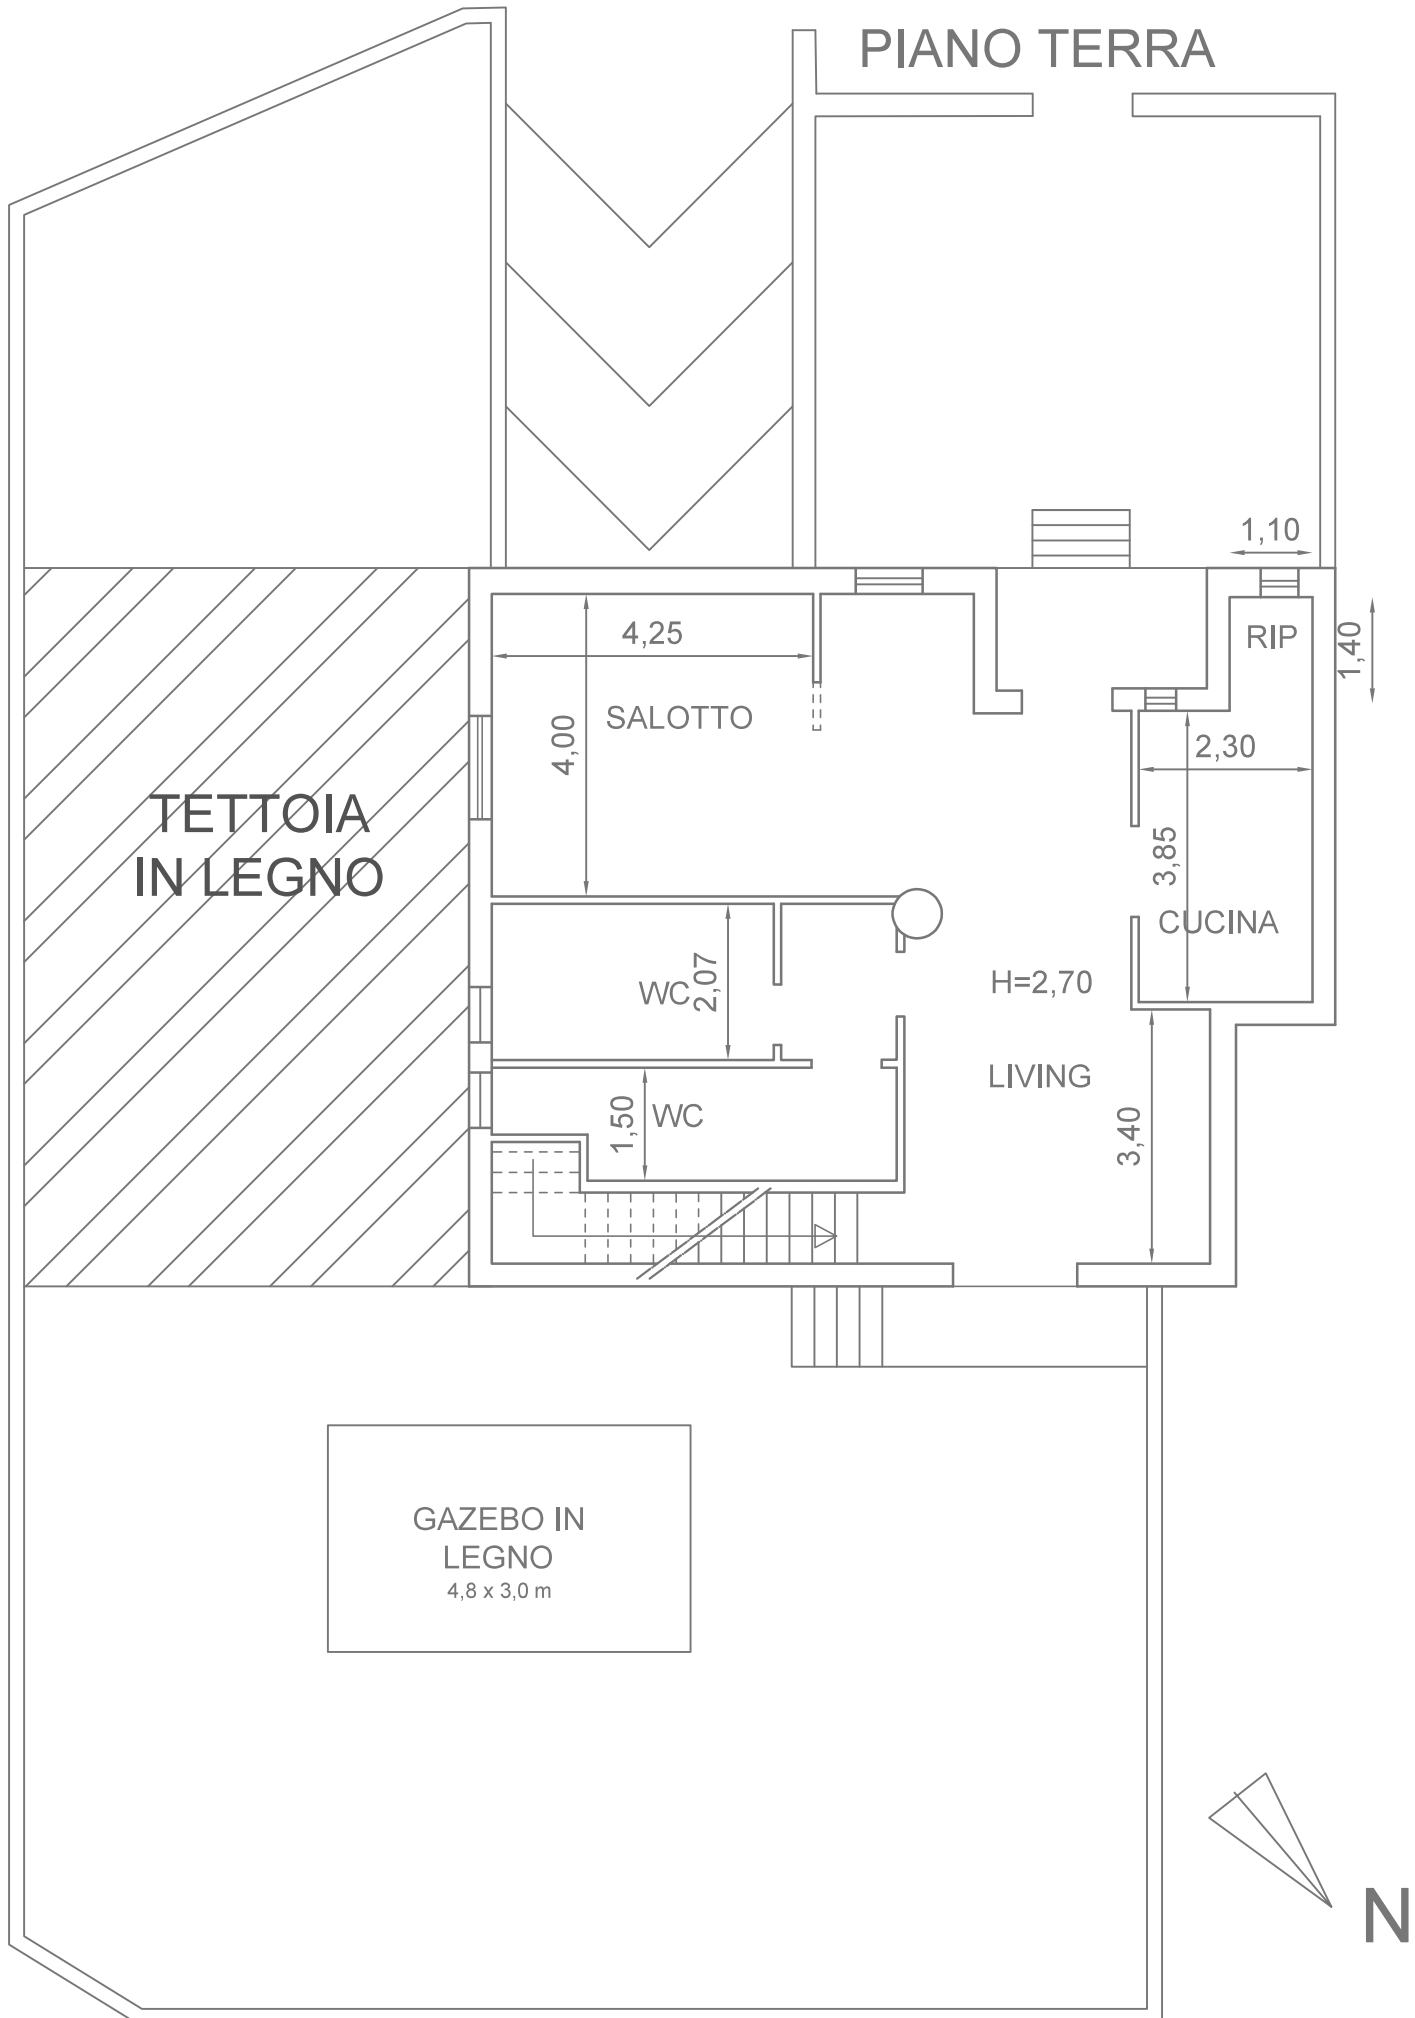

RILIEVO METRICO scala 1:100

FG 30 PLLA 558 SUB 1


PIANTA PIANO SEMINTERRATO

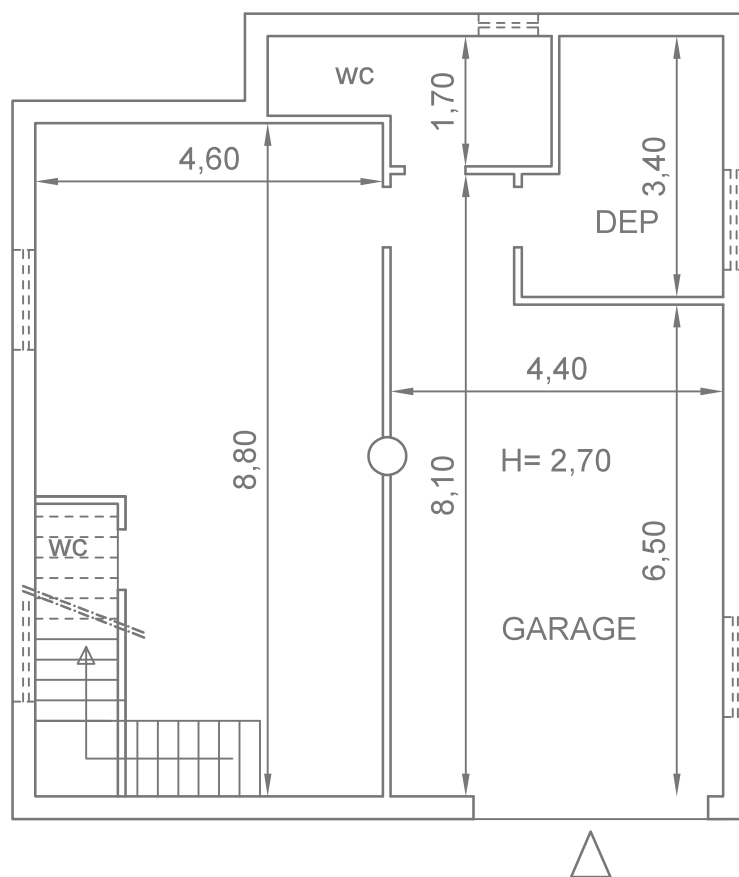

RILIEVO METRICO scala 1:100

FG 30 PLLA 558 SUB 1



PIANTA PIANO PRIMO

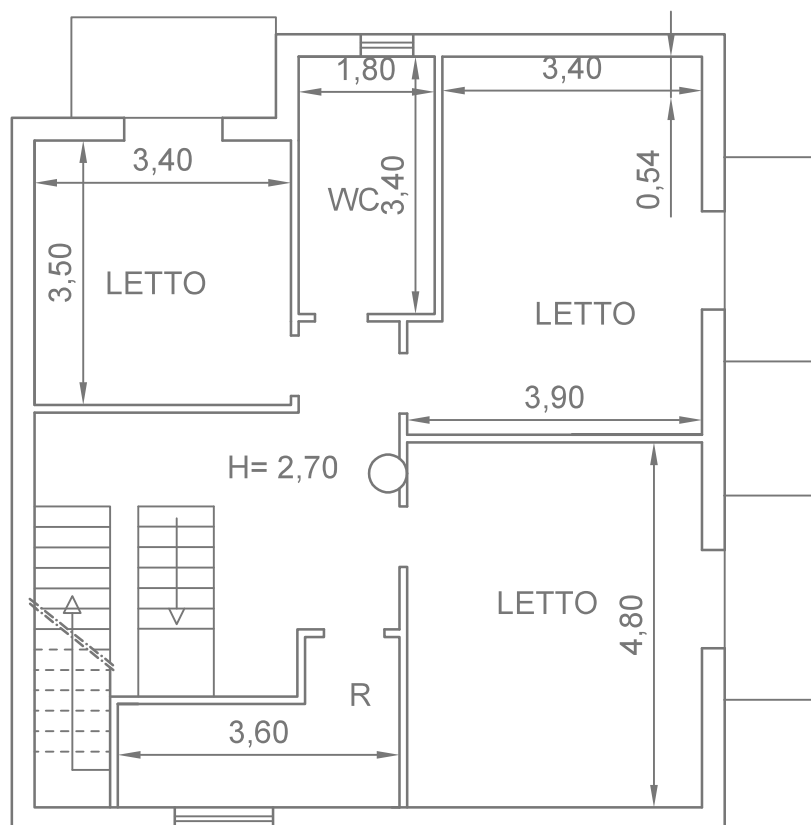

RILIEVO METRICO scala 1:100



FG 30 PLLA 558 SUB 1

PIANTA PIANO SECONDO

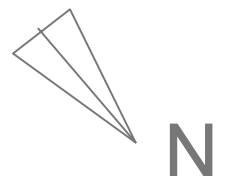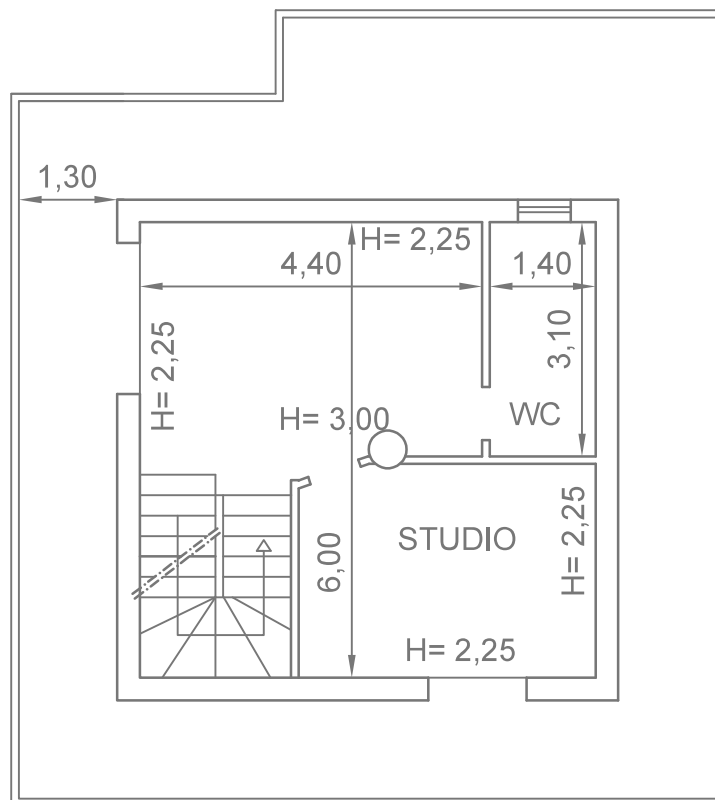

RILIEVO METRICO scala 1:100


FG 30 PLLA 558 SUB 1 PIANTA PIANO TERRA

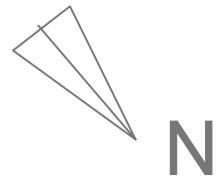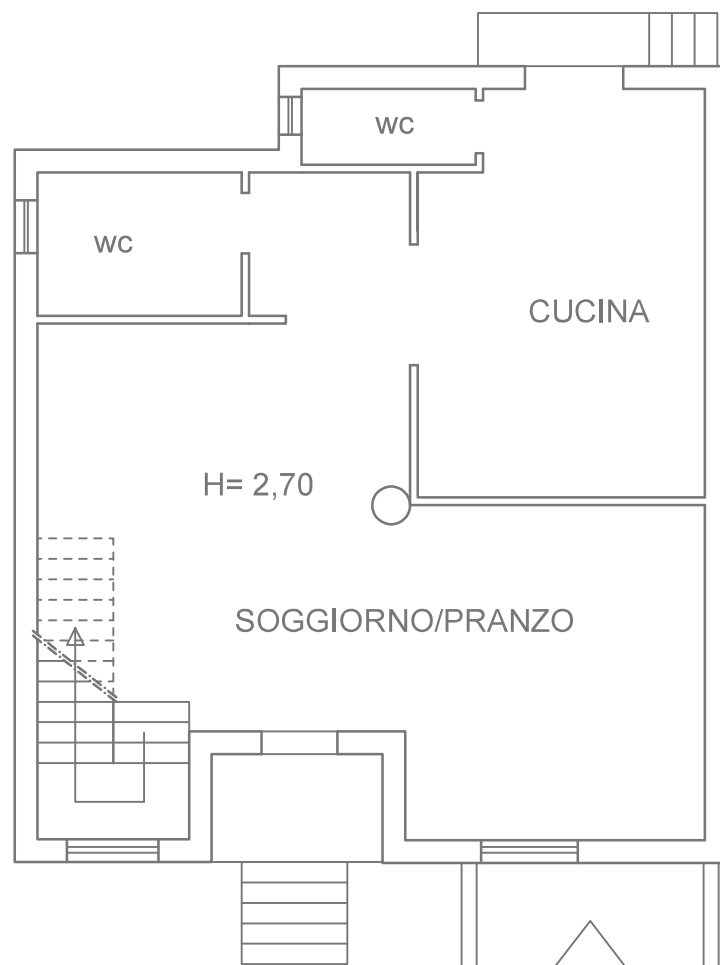

RILIEVO METRICO scala 1:100

FG 30 PLLA 559 SUB 1



PIANTA PIANO SEMINTERRATO

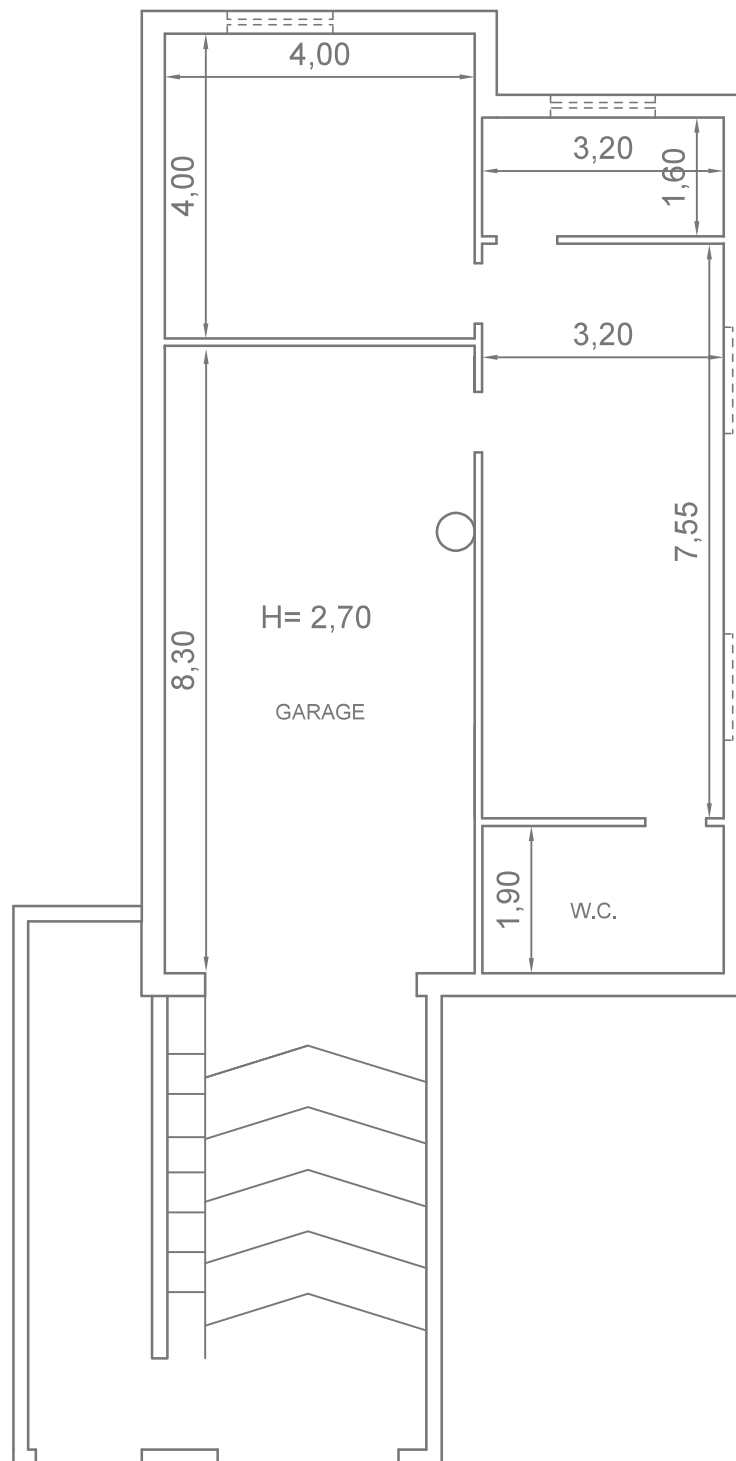

RILIEVO METRICO scala 1:100

FG 30 PLLA 559 SUB 4



PIANTA PIANO PRIMO

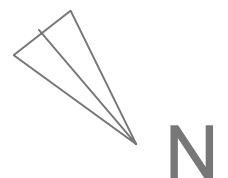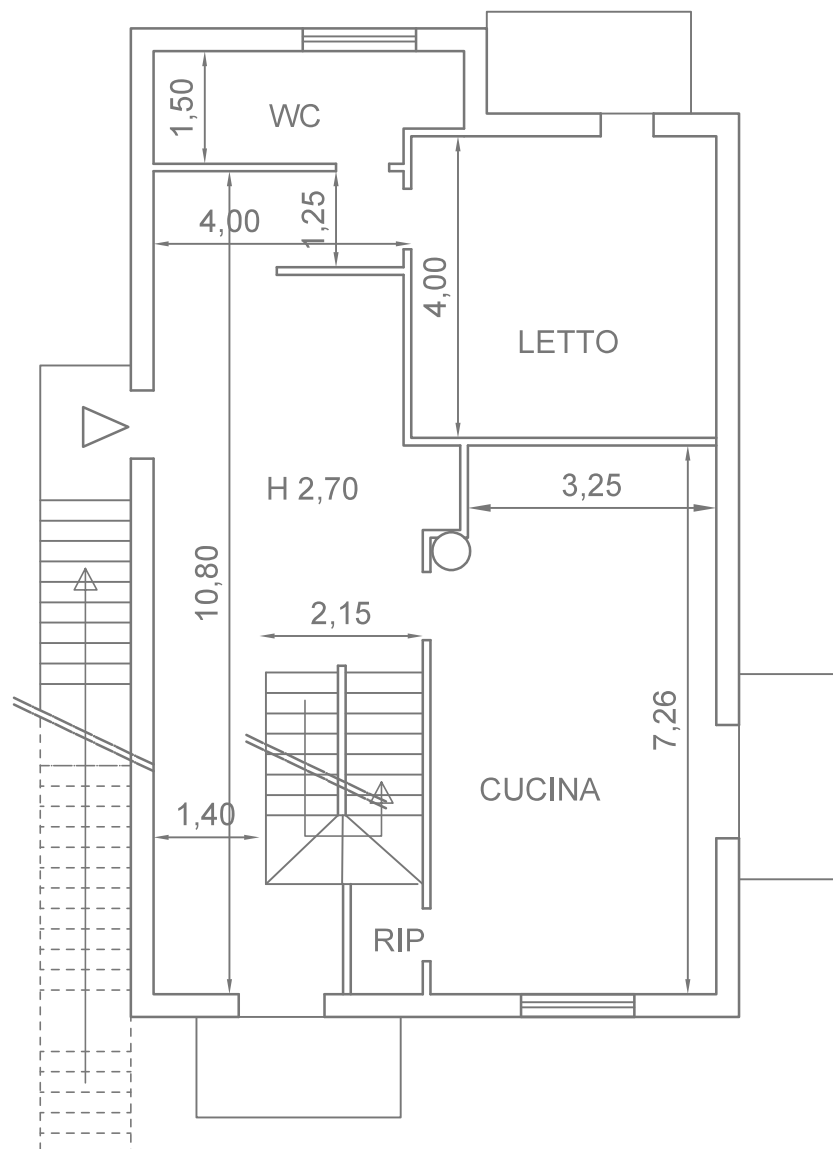

RILIEVO METRICO scala 1:100


FG 30 PLLA 559 SUB 4

PIANTA PIANO SECONDO

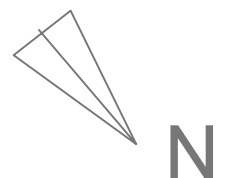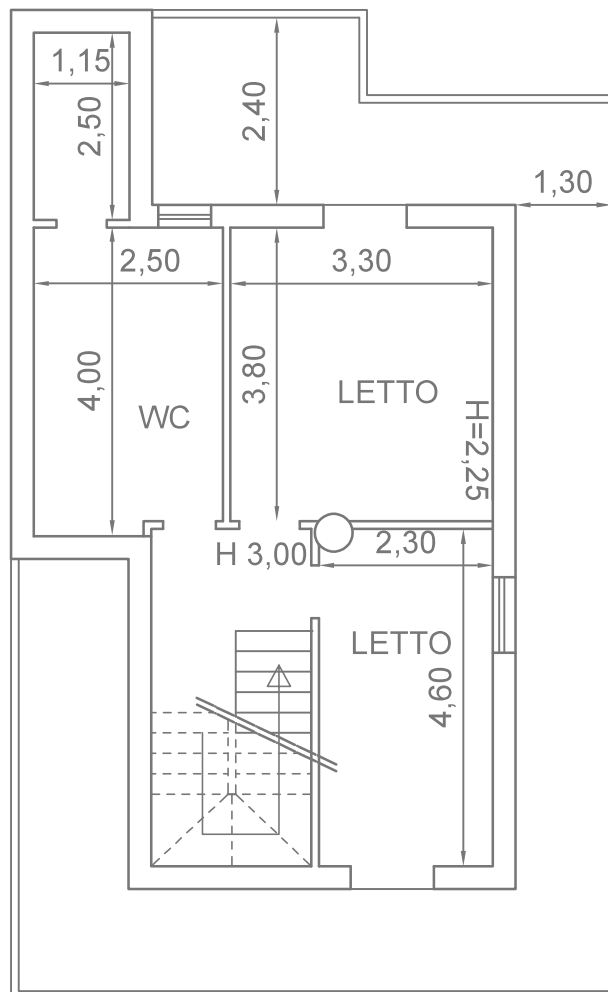

RILIEVO METRICO scala 1:100

FG.30 P.LLA 560 SUB 3

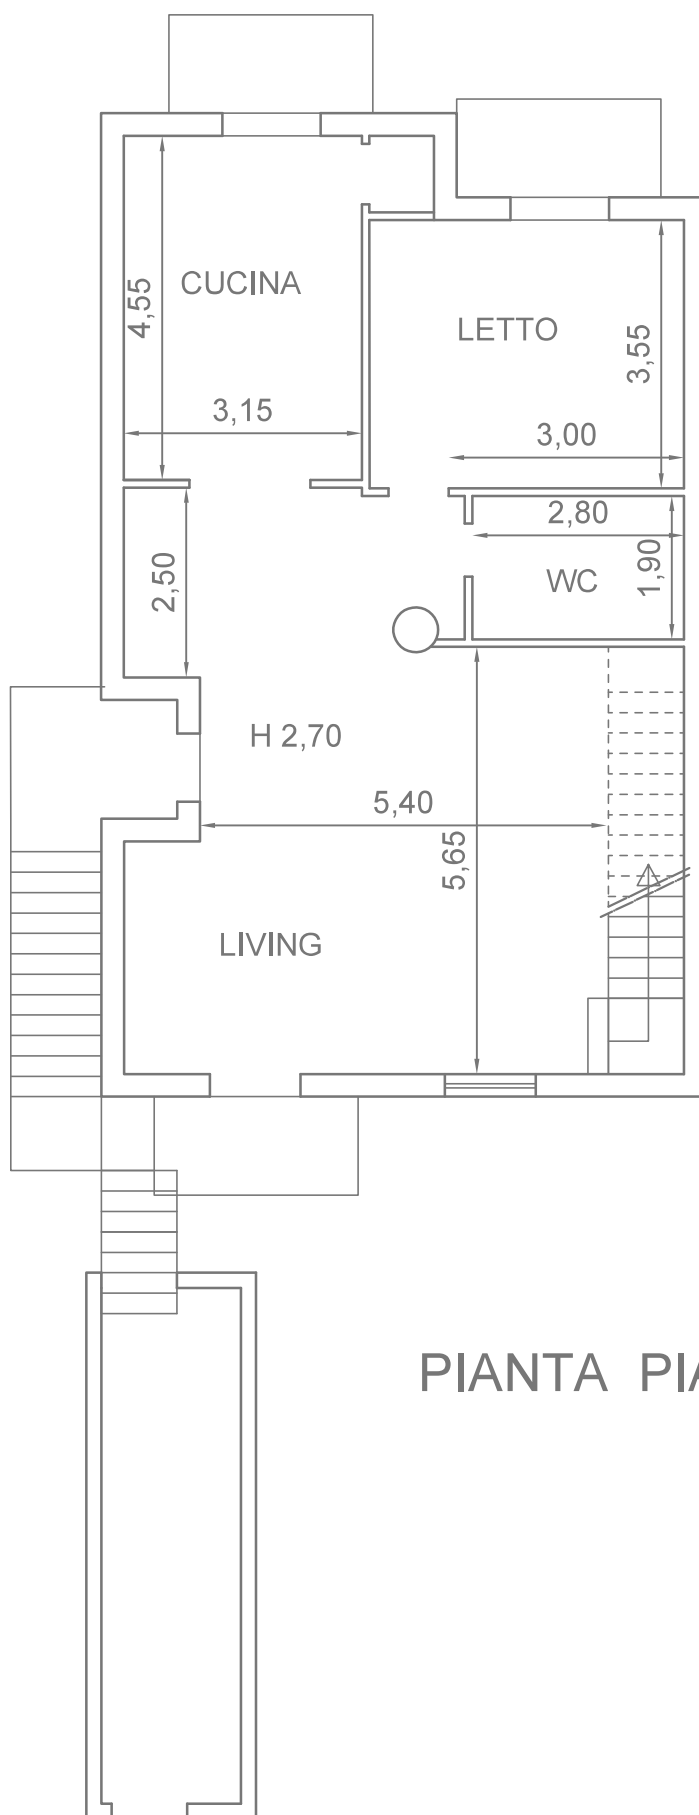


PIANTA PIANO PRIMO



RILIEVO METRICO scala 1:100

FG.30 P.LLA 560 SUB 3


PIANTA PIANO SECONDO

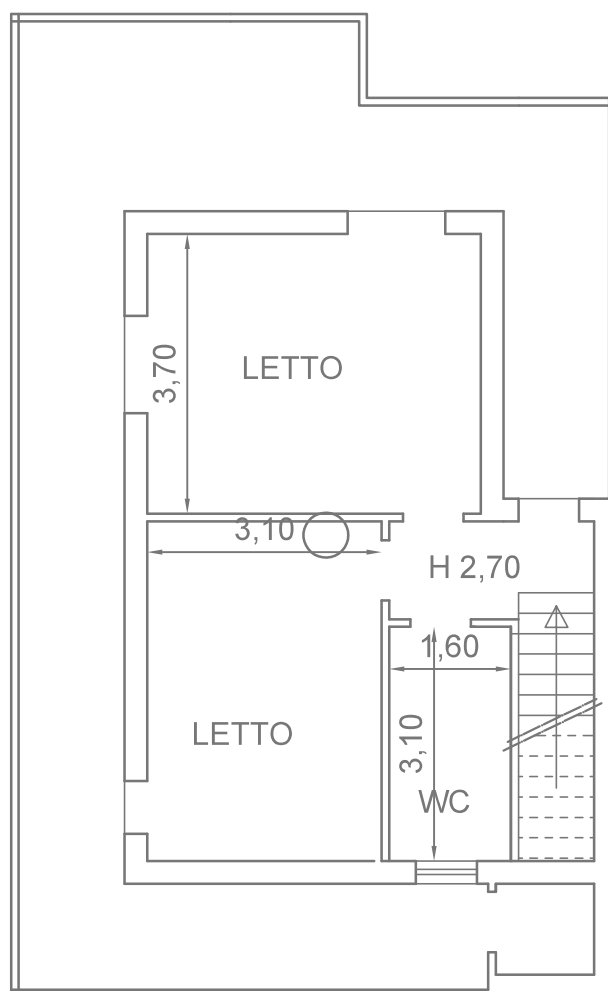

RILIEVO METRICO scala 1:100

FG.30 P.LLA 560 SUB 4



PIANTA PIANO SEMINTERRATO

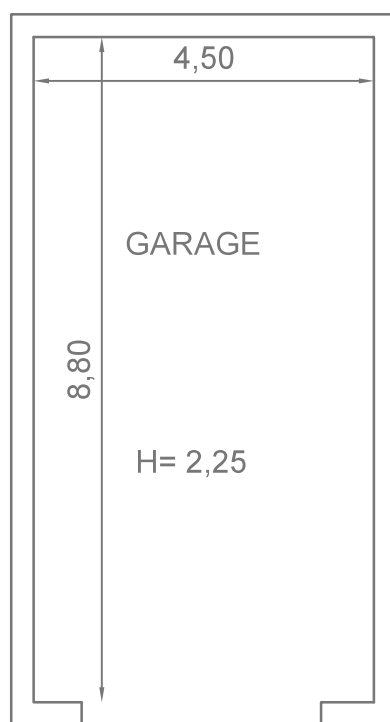

RILIEVO METRICO scala 1:100

FG 30 PLLA 562 SUB 2


PIANTA PIANO SEMINTERRATO

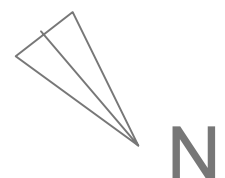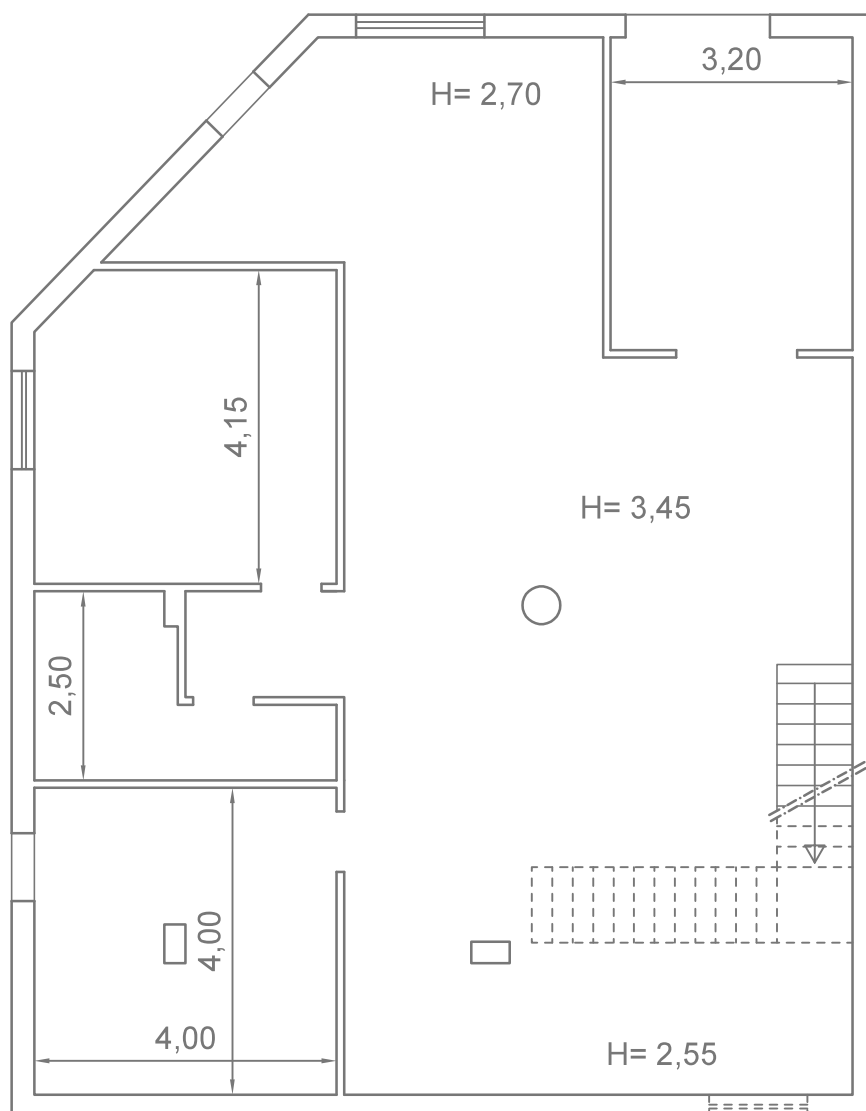

RILIEVO METRICO scala 1:100

FG 30 PLLA 562 SUB 2



PIANTA PIANO TERRA

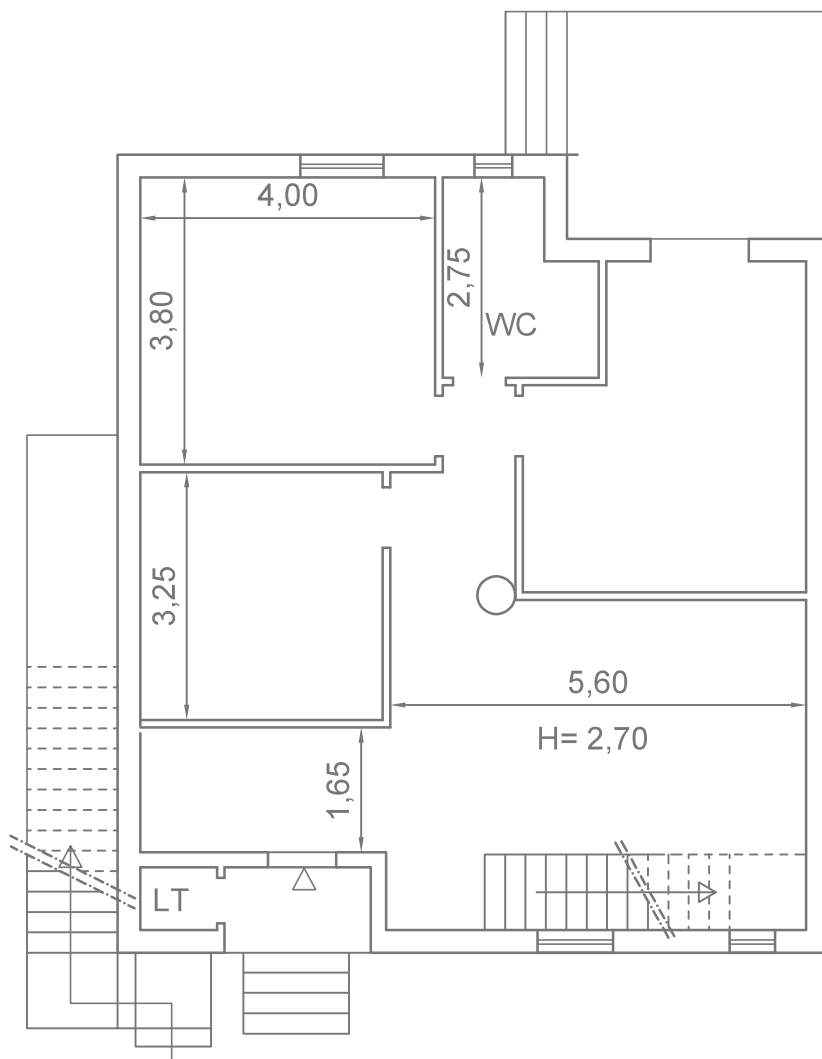

RILIEVO METRICO scala 1:100

FG 30 PLLA 562 SUB 3


PIANTA PIANO PRIMO

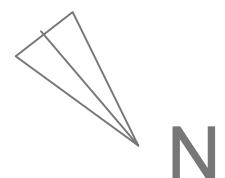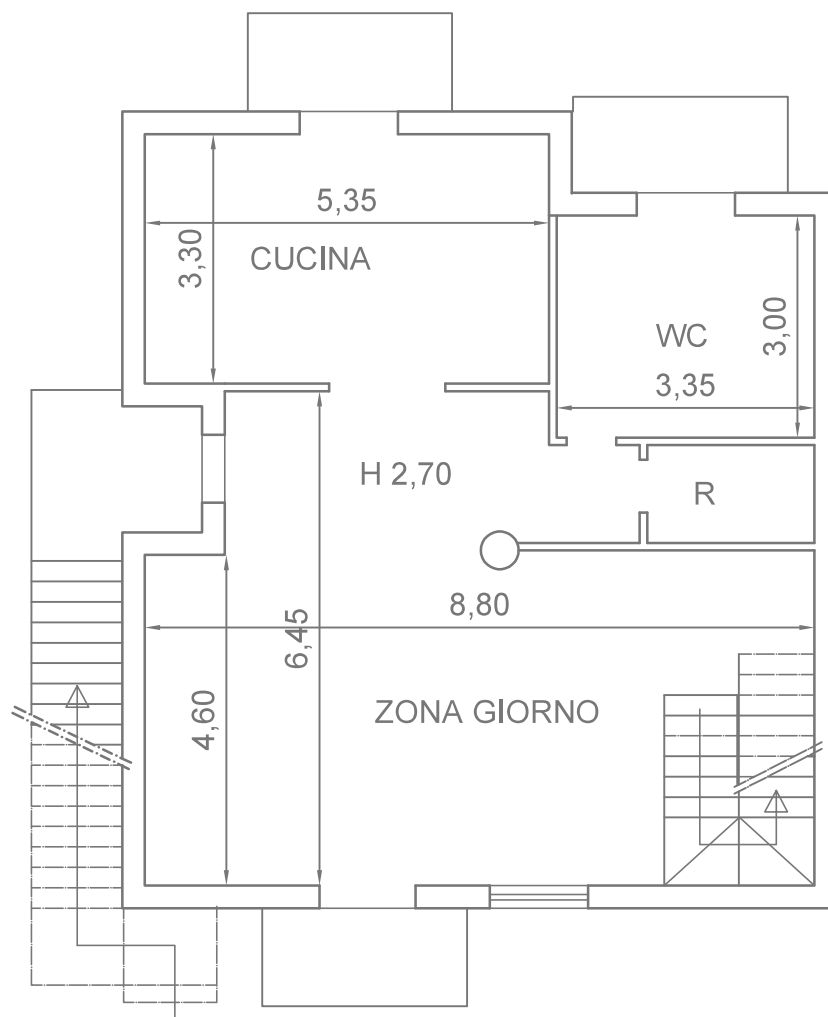

RILIEVO METRICO scala 1:100

FG 30 PLLA 562 SUB 3

PIANTA PIANO SECONDO

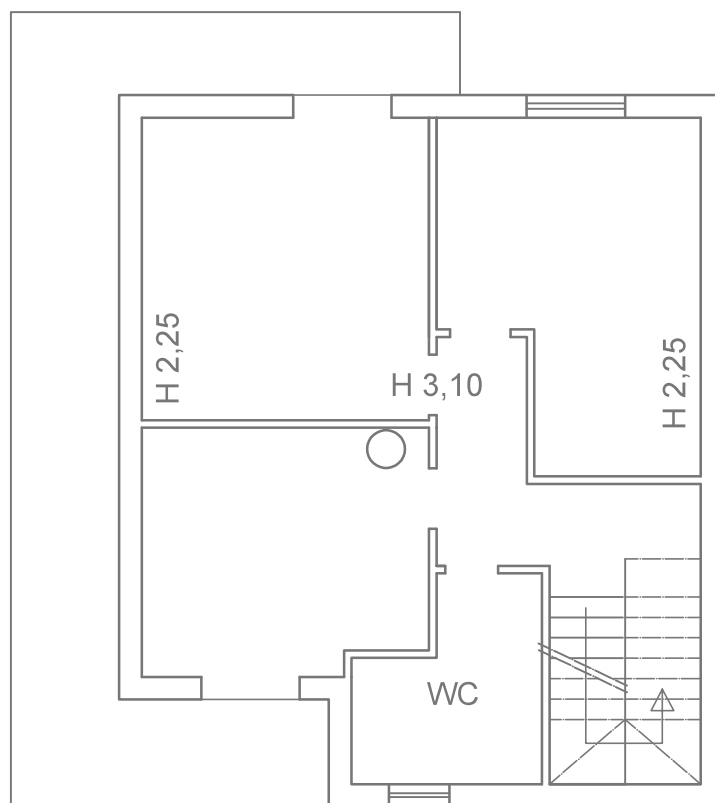

RILIEVO METRICO scala 1:100

FG.30 P.LLA 562 SUB 4

PIANTA PIANO
SEMINTERRATO

