

**ELABORATO PLANIMETRICO**

**Agenzia delle Entrate  
CATASTO FABBRICATI  
Ufficio Provinciale di  
Padova**

Comune di Ospedaletto Euganeo

Protocollo n. PD0073856 del 06/07/2023


Sezione: Foglio: 13 Particella: 1282

Tipo Mappale n. del


Dimostrazione grafica dei subalterni

Scala 1 : 500


**PIANTA PIANO PRIMO SOTTOSTRADA**

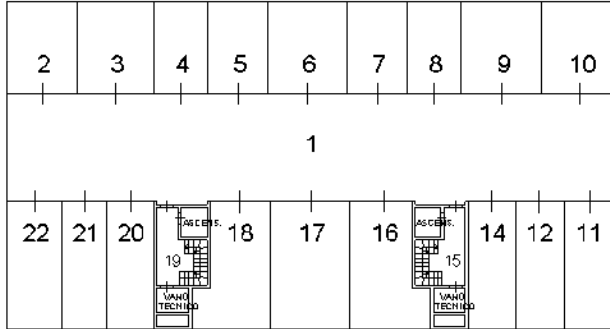


**PIANTA PIANO TERRA**

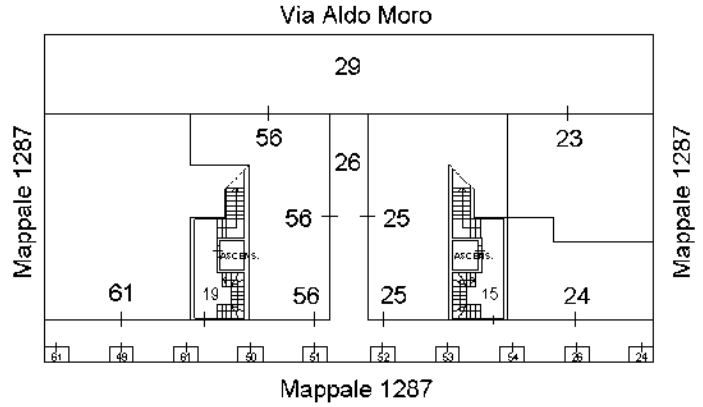


**PIANTA PIANO PRIMO**

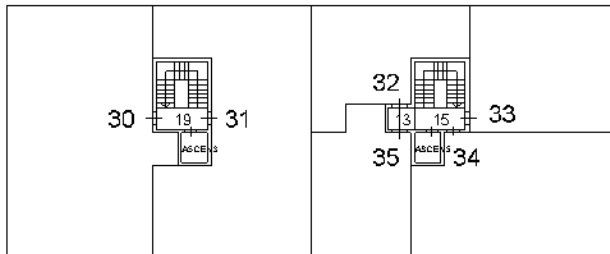



**PIANTA PIANO SECONDO**

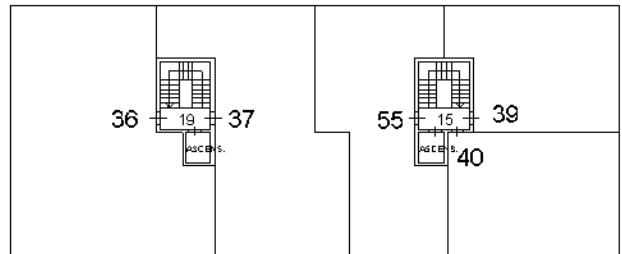

**PIANTA PIANO TERZO**

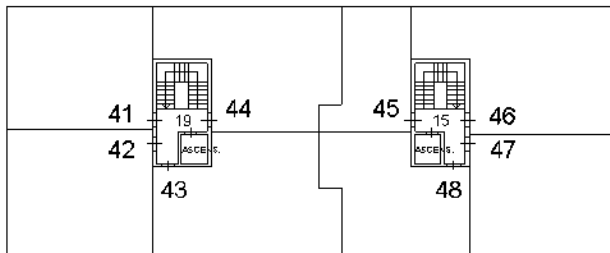

**PIANTA PIANO QUARTO**

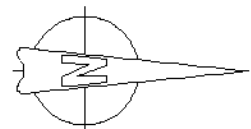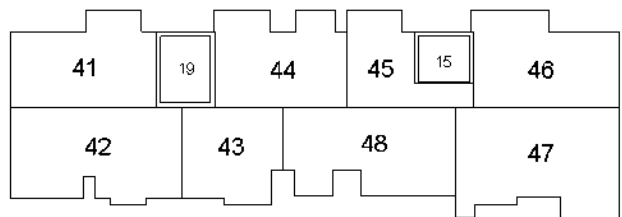

Ultima planimetria in atti