



N=32000

Comune: MONTALTO UFFUGO Foglio: 5


Scala originale: 1:2000 Dimensione cornice: 776.000 x 552.000 metri

5-Giu-2018 12:10:44 Prot. n. 1173447/2018


ELABORATO PLANIMETRICO		Compilato da: Timpano Giovanni	Iscritto all'albo: Geometri	Prov. Cosenza	N. 2523
Comune di Montalto Uffugo		Sezione:	Foglio: 5	Particella: 447	Protocollo n. CS0129418 del 30/04/2010
Dimostrazione grafica dei subalterni				Tipo Mappale n.	del Scala 1 : 500

Agenzia del Territorio
CATASTO FABBRICATI
 Ufficio provinciale di Cosenza


PIANTA PIANO INTERRATO -S1-

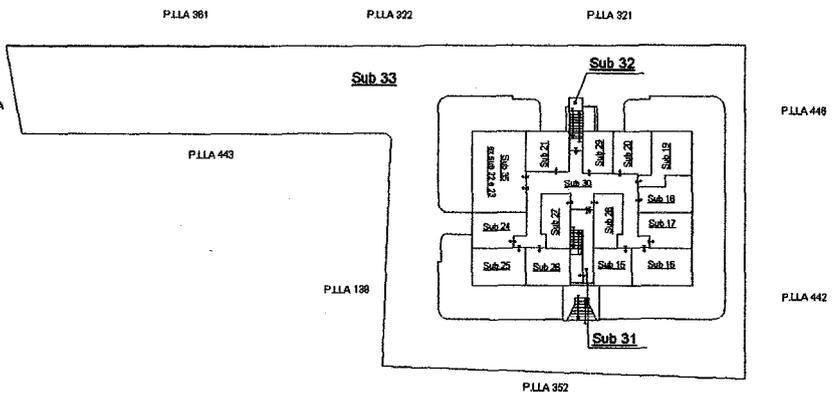


PIANTA PIANO TERRA

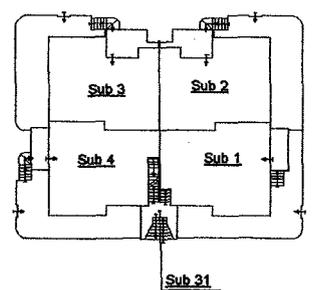


PIANTA PIANO PRIMO

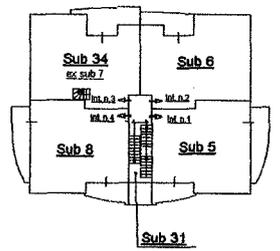


PIANTA PIANO SECONDO

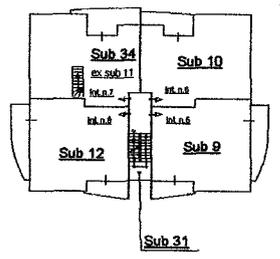

PIANTA PIANO TERZO - SOTTOTETTO -

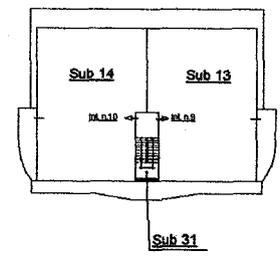

Data: 05/06/2018 - n. T174853 - Richiedente: Telematico
 Totale schede: 1 - Firmato di acquisizione: A3(297x420) - Firmato di scala non utilizzabile
 Ultima planimetria in atti

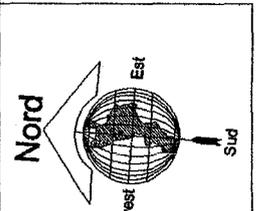



**Agenzia del Territorio
CATASTO FABBRICATI
Ufficio Provinciale di
Cosenza**

Dichiarazione protocollo n. CS0295807 del 22/07/2009	
Planimetria di u.i.u. in Comune di Montalto Uffugo	
C/da Pianette oiv. SNC	
Identificativi Catastali:	Compilata da: Timpano Giovanni
Sezione:	Iscritto all'albo: Geometri
Foglio: 5	Prov. Cosenza
Particella: 447	N. 2523
Subalterno: 12	

Scheda n. 1 Scala 1:200

PIANTA PIANO SECONDO

Sub. n. 12 Int. n. 8

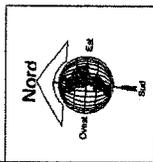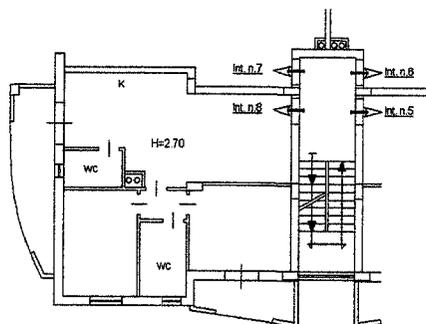

Catasto dei Fabbricati - Simulazione al 04/06/2018 - Comune di MONTALTO UFFUGO (F416) - < Foglio: 5 - Particella: 447 - Subalterno: 12 -
Via del Fabbricati 3065 - 87030 Montalto Uffugo (CS) - P.A. NG CA 3 - Seriali: 568e26e09a3a0b465f31a7c315c46

**Agenzia del Territorio
CATASTO FABBRICATI
Ufficio Provinciale di
Cosenza**

Dichiarazione protocollo n. CS0295807 del 22/07/2009

Planimetria di u.i.u. in Comune di Montalto Uffugo

C/da Pianette

civ. SNC

Identificativi Catastali:

Sezione:

Foglio: 5

Particella: 447

Subalterno: 25

Compilata da:

Timpano Giovanni

Iscritto all'albo:
Geometri

Prov. Cosenza

N. 2523



Scheda n. 1

Scala 1:200

PIANTA PIANO INTERRATO

(PS 1)

Sub. n. 25

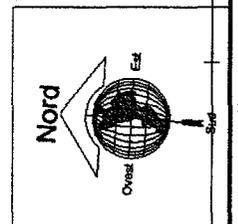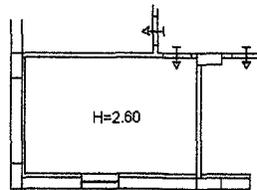

Ultima planimetria in atti

Data: 04/06/2018 - n. T333366 - Richiedente: FNRGPP74T02D086V

Totale schede: 1 - Formato di acquisizione: A4(210x297) - Formato stampa richiesto: A4(210x297)

Catasto dei Fabbricati - Situazione al 04/06/2018 - Comune di MONTALTO UFFUGO (F416) - Foglio: 5 - Particella: 447 - Subalterno: 25 >
Firmato DA ~~FANTANO~~ ~~BUSEPP~~ ~~FINOCIONE~~ / ~~AL~~ ~~JAPEC~~ S.P.A. - NG CA 3 Serial#: 568c28e09a3afdb465f3f3ec7c315d46

