

TRIBUNALE DI FERRARA

ESECUZIONE IMMOBILIARE N° 71/2023

PROMOSSA DA:

- [REDACTED]


CONTRO

- M. [REDACTED]

PLANIMETRIA IN SCALA 1:200 DELL'APPARTAMENTO CON GARAGE E
CANTINA SITO IN FRANCOLINO DI FERRARA, VIA DEI CALZOLAI ●.

PIANTA PIANO TERRA

Via dei Calzolari

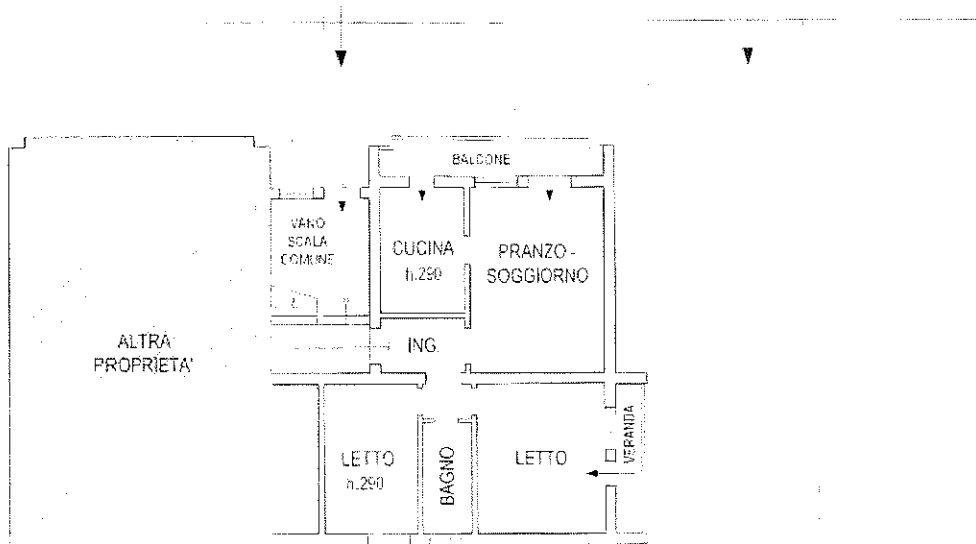

CORTE COMUNE

