

# TRIBUNALE CIVILE DI RAVENNA

---



GIUDICE DI ESECUZIONE IMMOBILIARE  
DR. SAMUELE LABANCA

PROCEDURA ESECUTIVA R.G 151/2021

PROMOSSA DA:



CONTRO:

  

**ALLEGATO D LOTTO 1: PLANIMETRIE CATASTALI**

**Agenzia del Territorio  
CATASTO FABBRICATI  
Ufficio Provinciale di  
Ravenna**

Dichiarazione protocollo n. 000004390 del 11/01/2002

Planimetria di u.i.u. in Comune di Alfonsine

Via Reale

civ. 42

Identificativi Catastali:

Sezione:

Foglio: 103

Particella: 257

Subalterno: 4

Compilata da:

Ballardini Virgilio

Iscritto all'albo:

Geometri

Prov. Ravenna

N. 448

Scheda n. 1

Scala 1:500

**IDENTIFICATIVI CATASTALI**

COMUNE: ALFONSINE

FOGLIO: MAPP. sub.

103 257 4

104 133 5



N

ALTRA U.I.U.



CAPANNONE ANTICELLA FRIGORIFERA

ALTRA U.I.U.

PIANTA PIANO TERRA H=7.10

Pag. 1 di 2

Dichiarazione protocollo n. 000004390 del 11/01/2002

**Agenzia del Territorio  
CATASTO FABBRICATI  
Ufficio Provinciale di  
Ravenna**

Planimetria di u.i.u. in Comune di Alfonsine

Via Reale

civ. 42

Identificativi Catastali:

Sezione:

Foglio: 103

Particella: 257

Subalterno: 4

Compilata da:

Ballardini Virgilio

Iscritto all'albo:

Geometri

Prov. Ravenna

N. 448

Scheda n. 2      Scala 1:1000

### ESTRATTO DI MAPPA

scala 1 : 2000


#### IDENTIFICATIVI CATASTALI

COMUNE: ALFONSINE

FOGLIO:    MAPP.    sub.

103        257        4

104        133        5

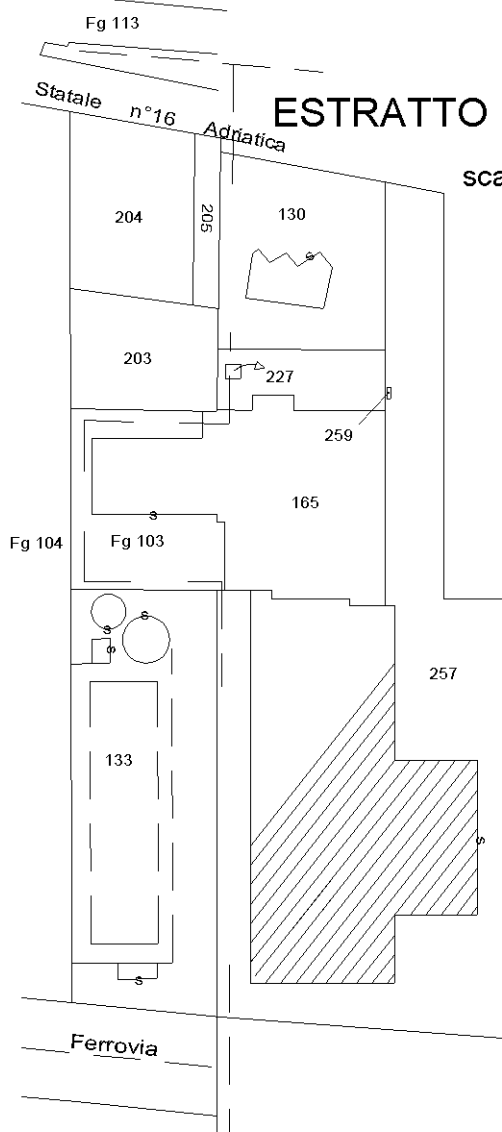


### PIANTA PIANO TERRA

scala 1 : 1000

FG.103

FG.103

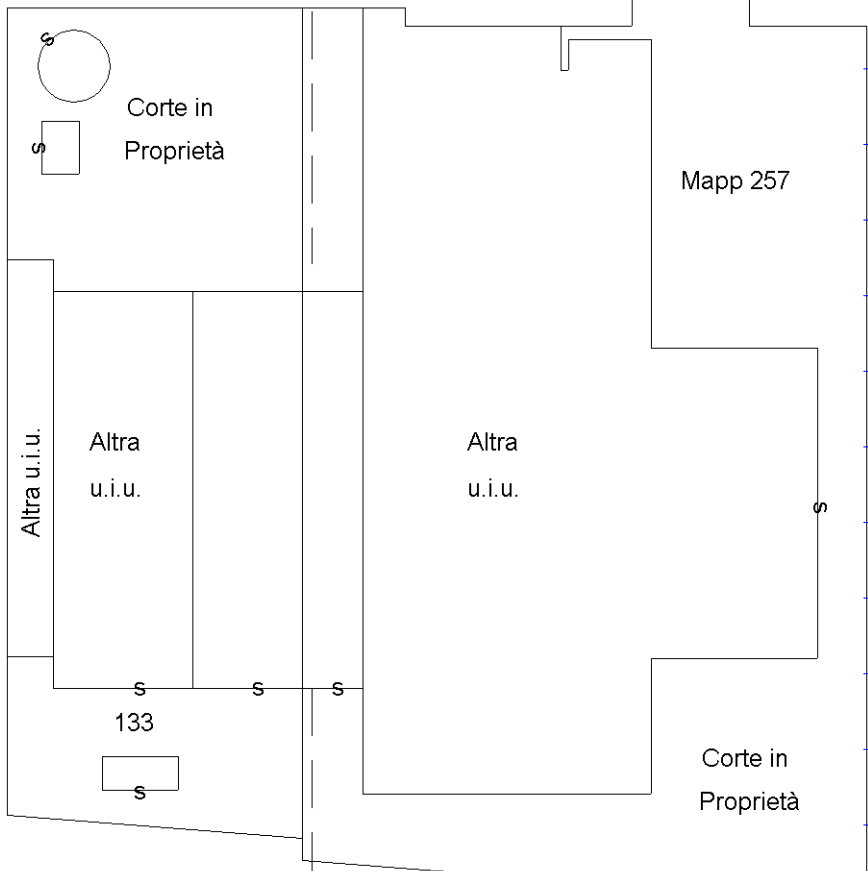

Catasto dei Fabbricati - Situazione al 06/05/2022 - Comune di ALFONSINE(A191) - < Foglio 103 - Particella 257 - Subalterno 4 > - Uiu graffiata VIA REALE n. 42 Piano T

**Agenzia del Territorio**  
**CATASTO FABBRICATI**  
Ufficio provinciale di  
Ravenna

Dichiarazione protocollo n. 000021223 del 11/02/2002  
Planimetria di u.i.u. in Comune di Alfonsine  
Via Reale

civ. 42



Identificativi Catastali:  
Sezione: 103  
Foglio: 103  
Particella: 257  
Subalterno: 6

Compilata da:  
Ballardini Virgilio  
Iscritto all'albo:  
Geometri  
Prov. Ravenna N. 448

Scheda n. 1  
Scala 1: 500

Ultima planimetria in atti

**PIANTA PIANO PRIMO**

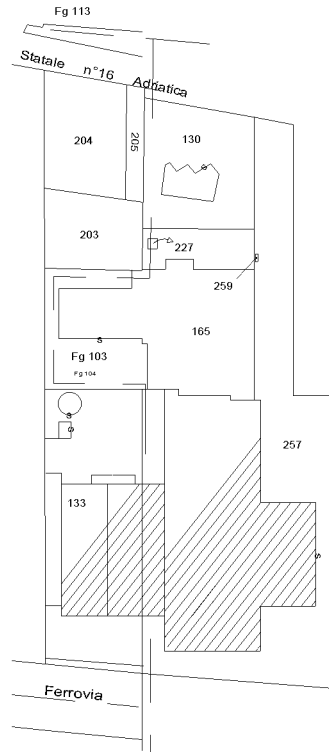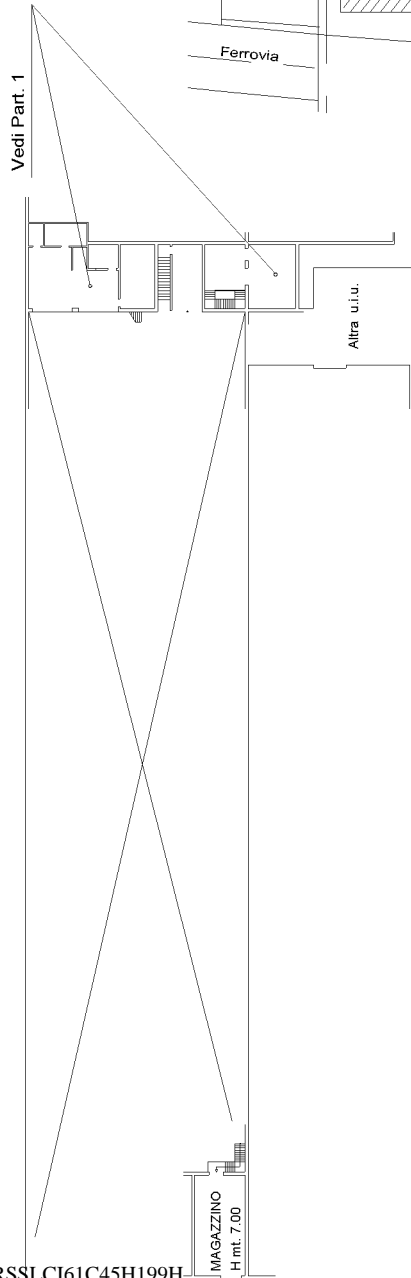


**ESTRATTO DI MAPPA**

scala 1 : 2000



Vedi Part. 1

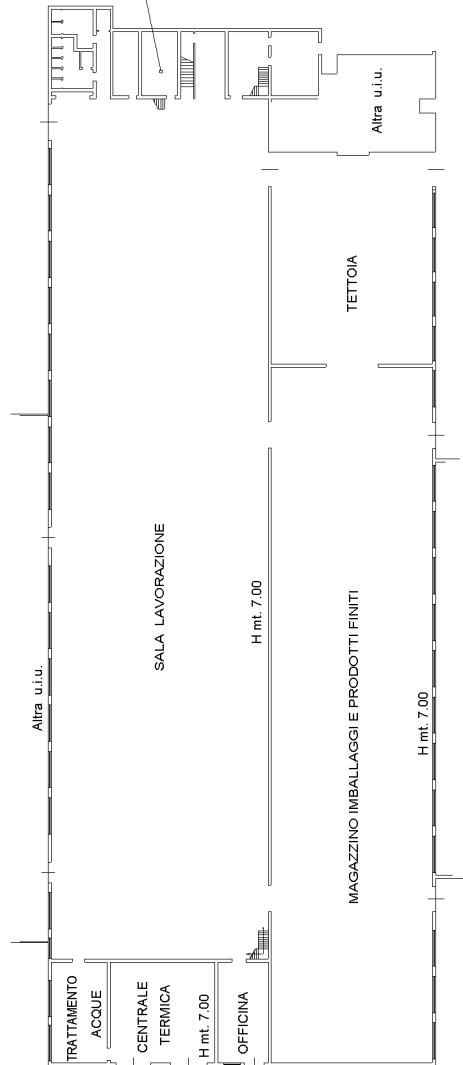

**PIANTA PIANO TERRA**

IDENTIFICATIVI CATASTALI  
COMUNE: ALFONSINE  
FOGLIO: MAPP. sub. 103 257 6

Dichiarazione protocollo n. 000021223 del 11/02/2002

**Agenzia del Territorio  
CATASTO FABBRICATI  
Ufficio Provinciale di  
Ravenna**

Planimetria di u.i.u. in Comune di Alfonsine

Via Reale

civ. 42

Identificativi Catastali:

Sezione:

Foglio: 103

Particella: 257

Subalterno: 6

Compilata da:

Ballardini Virgilio

Iscritto all'albo:

Geometri

Prov. Ravenna


N. 448

Scheda n. 2

Scala 1:200


## PIANTA PIANO TERRA

PARTICOLARE 1

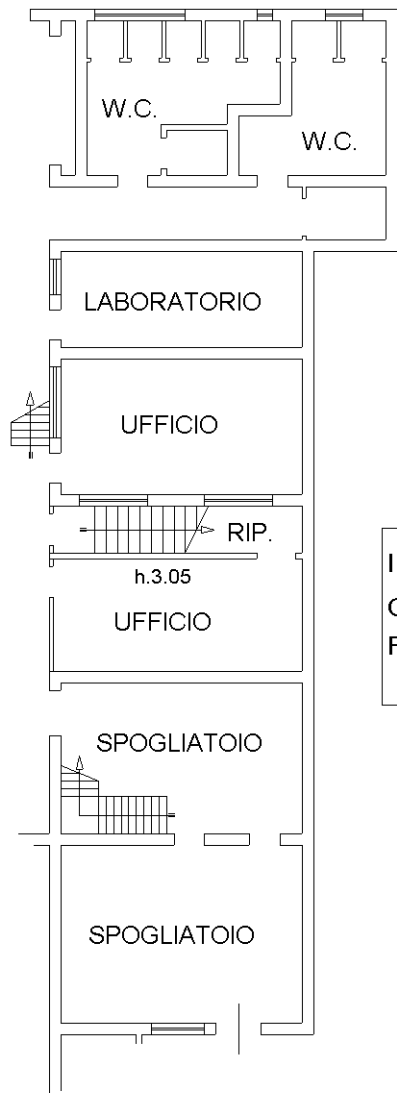

## PIANTA PIANO PRIMO

PARTICOLARE 1

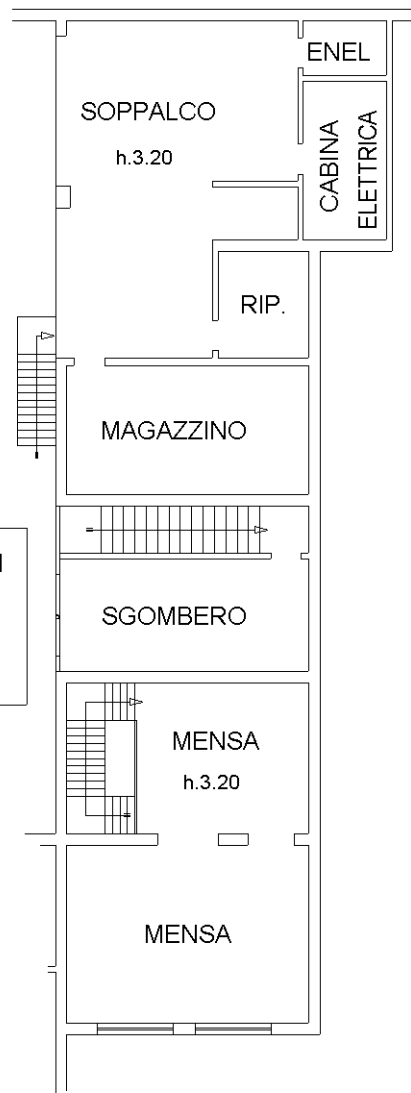


### IDENTIFICATIVI CATASTALI

COMUNE: ALFONSINE

FOGLIO: MAPP. sub.  
103 257 6

Pag. 2 di 2

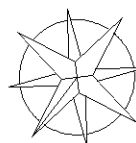

N

Catasto dei Fabbricati - Situazione al 06/05/2022 - Comune di ALFONSINE(A191) - < Foglio 103 - Particella 257 - Subalterno 6 >  
VIA REALE n. 42 Piano T-1

**Agenzia del Territorio**  
**CATASTO FABBRICATI**  
 Ufficio provinciale di  
 Ravenna


Dichiarazione protocollo n. 000021223 del 11/02/2002  
 Planimetria di u.i.u. in Comune di Alfonsine  
 Via Reale  
 civ. 42

Identificativi Catastali:  
 Sezione: Ballardini Virgilio  
 Foglio: 103  
 Particella: 257  
 Subalterno: 7

Compilata da:  
 Ballardini Virgilio  
 Iscritto all'albo:  
 Geometri  
 Prov. Ravenna  
 N. 448

Scheda n. 1  
 Scala 1: 500

Ultima planimetria in atti

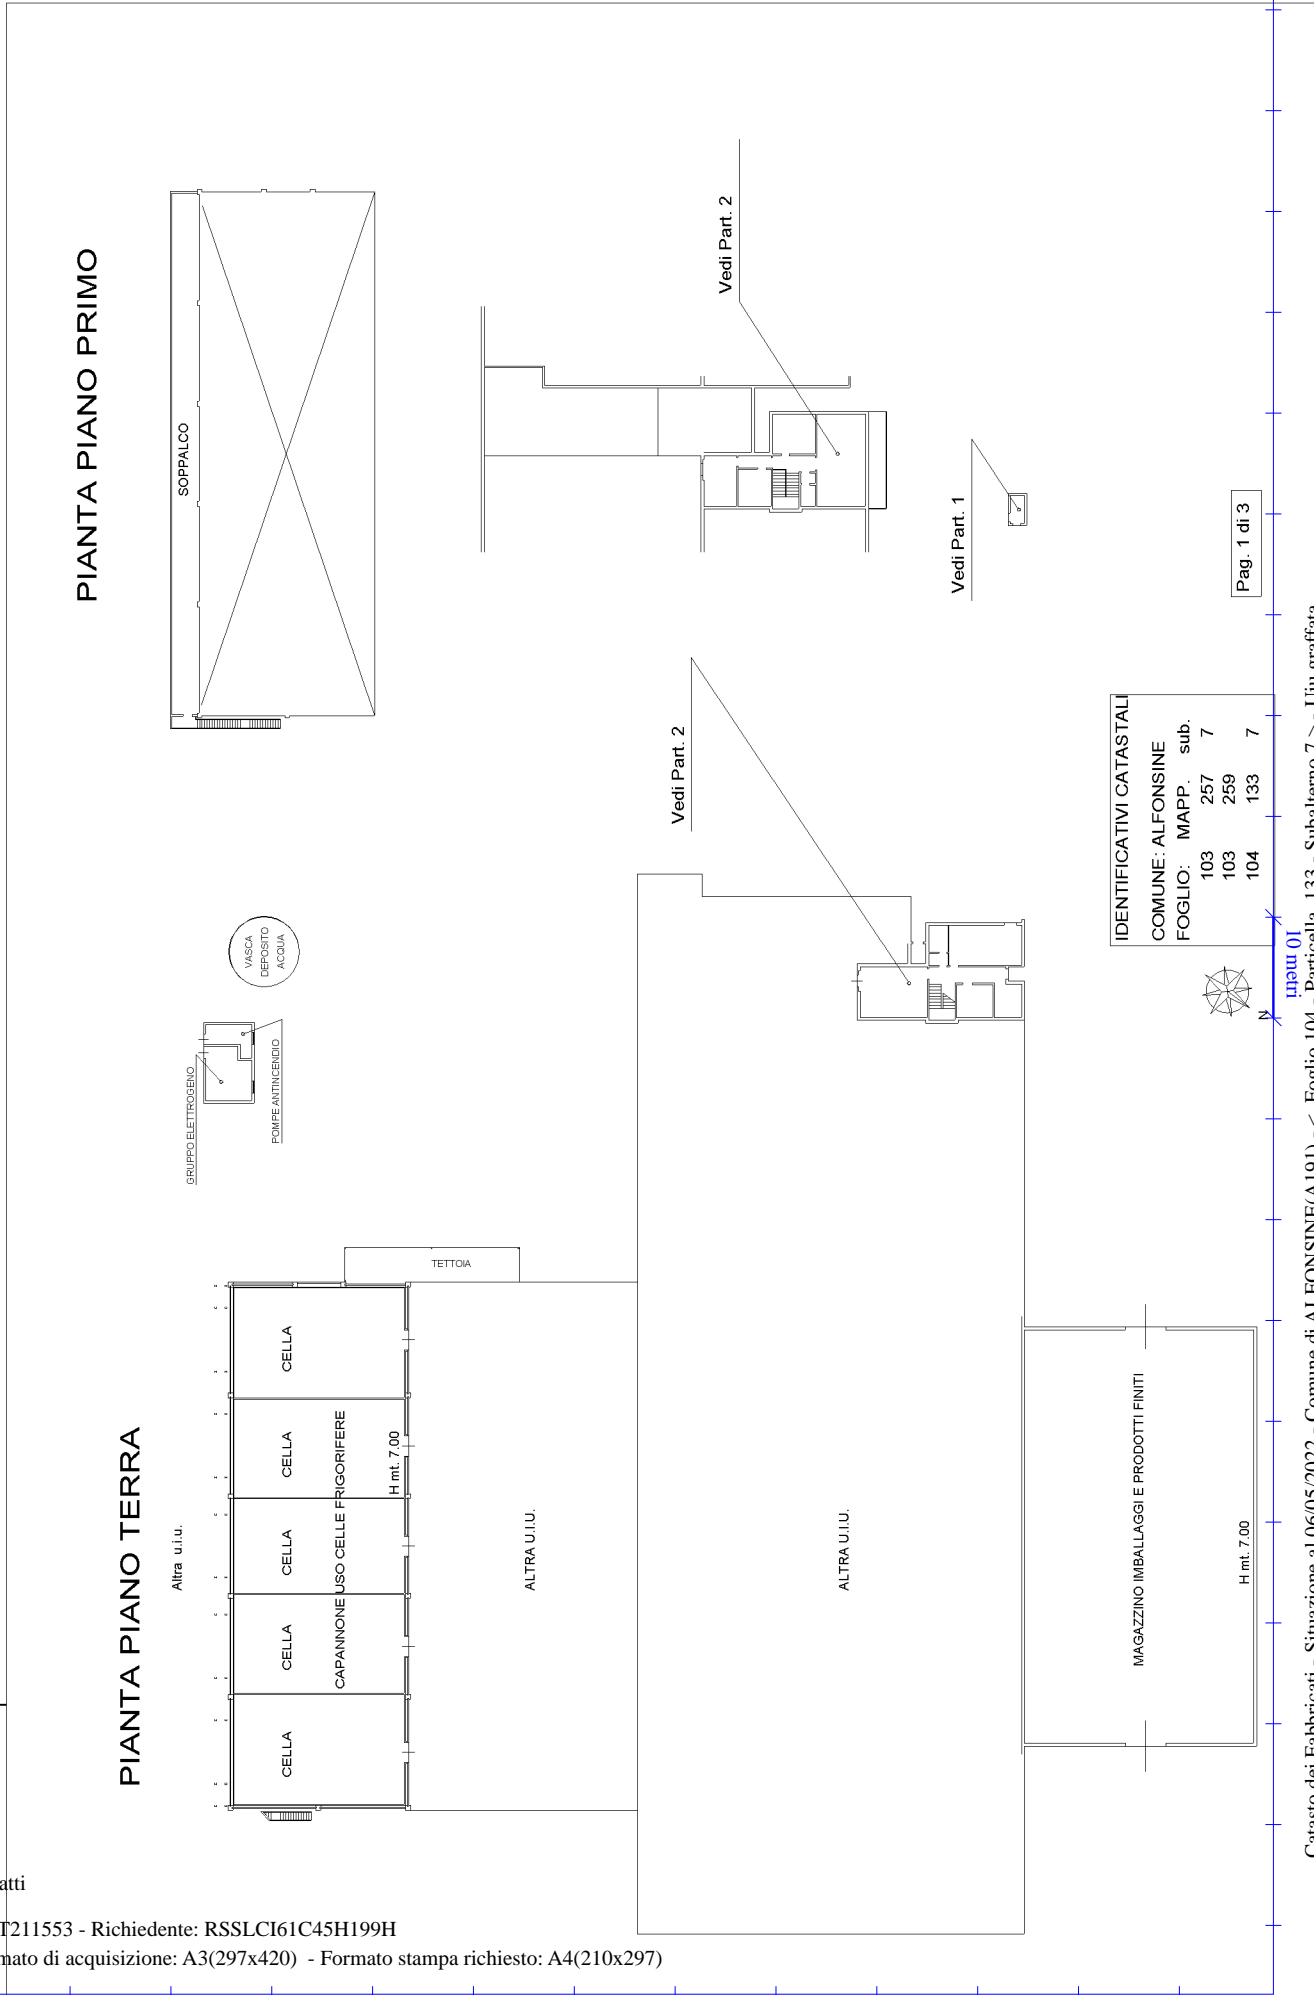

**IDENTIFICATIVI CATASTALI**

COMUNE:	ALFONSINE
FOGLIO:	MAPP. sub.
103	257 7
103	259
104	133 7

Dichiarazione protocollo n. 000021223 del 11/02/2002

**Agenzia del Territorio  
CATASTO FABBRICATI  
Ufficio Provinciale di  
Ravenna**

Planimetria di u.i.u. in Comune di Alfonsine

Via Reale

civ. 42

Identificativi Catastali:

Sezione:

Foglio: 103

Particella: 257

Subalterno: 7

Compilata da:

Ballardini Virgilio

Iscritto all'albo:

Geometri

Prov. Ravenna

N. 448

Scheda n. 2

Scala 1:200




### PIANTA PIANO TERRA

### PIANTA PIANO PRIMO

PARTICOLARE 1

PARTICOLARE 2

PARTICOLARE 2

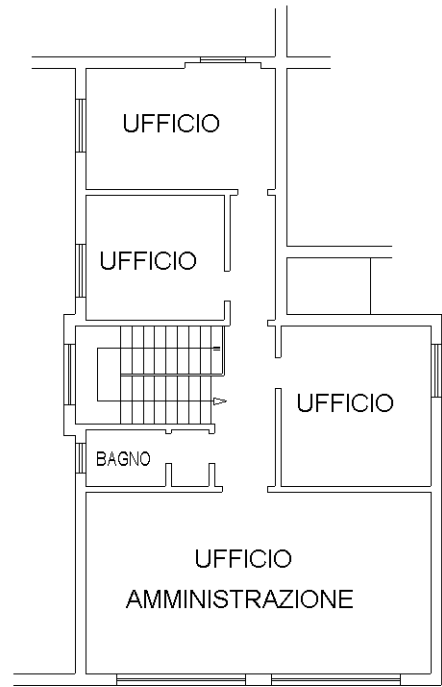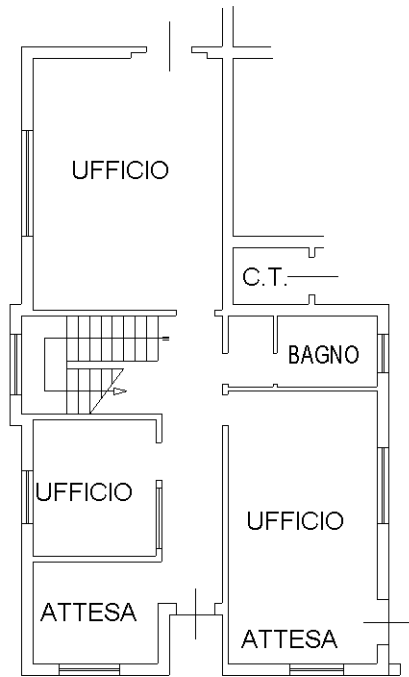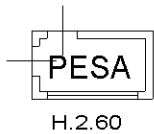


Pag. 2 di 3

#### IDENTIFICATIVI CATASTALI

COMUNE: ALFONSINE

FOGLIO:	MAPP.	sub.
103	257	7
103	259	
104	133	7

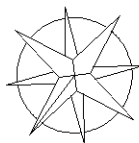

N

Dichiarazione protocollo n. 000021223 del 11/02/2002

**Agenzia del Territorio  
CATASTO FABBRICATI  
Ufficio Provinciale di  
Ravenna**

Planimetria di u.i.u. in Comune di Alfonsine

Via Reale

civ. 42

Identificativi Catastali:

Sezione:

Foglio: 103

Particella: 257

Subalterno: 7

Compilata da:

Ballardini Virgilio

Iscritto all'albo:

Geometri

Prov. Ravenna

N. 448

Scheda n. 3

Scala 1:1000

### ESTRATTO DI MAPPA

scala 1 : 2000

#### IDENTIFICATIVI CATASTALI

COMUNE: ALFONSINE

FOGLIO: MAPP. sub.

103 257 7

103 259

104 133 7




### PIANTA PIANO TERRA

scala 1 : 1000

FG.103

FG.103

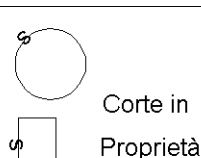

Corte in  
Proprietà

Mapp 257

Altra u.i.u.

Altra  
u.i.u.

Altra  
u.i.u.

133

Corte in  
Proprietà

Pag. 3 di 3

Ultima planimetria in atti