

Agenzia delle Entrate
CATASTO FABBRICATI
Ufficio Provinciale di
Pavia

Dichiarazione protocollo n. PV0103804 del 27/07/2016

Planimetria di u.i.u. in Comune di Pavia

Via Francesco Rismondo

civ. 50

Identificativi Catastali:

Sezione: B

Foglio: 12

Particella: 1718

Subalterno: 39

Compilata da:

Olivari Andrea


Iscritto all'albo:
Architetti

Prov. Pavia


N. 1205

Scheda n. 1

Scala 1:200

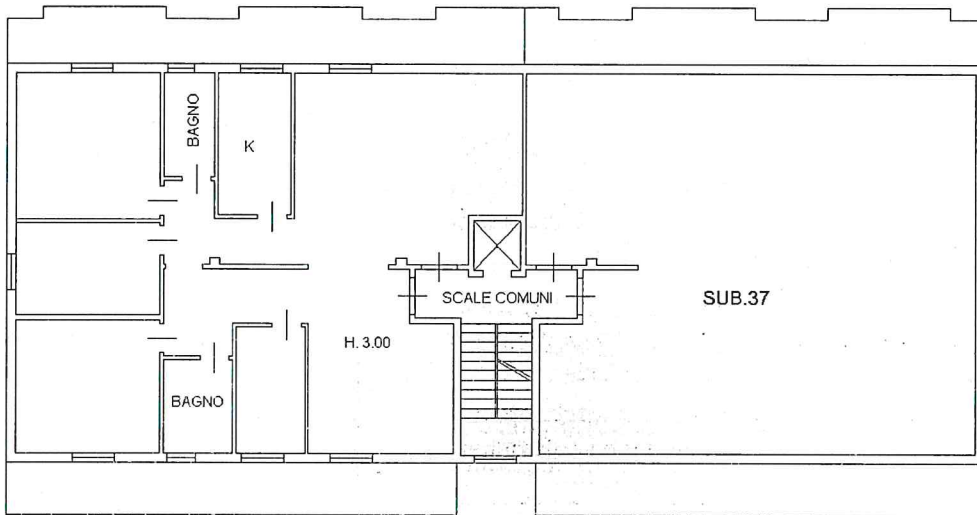

PIANTA PIANO TERZO

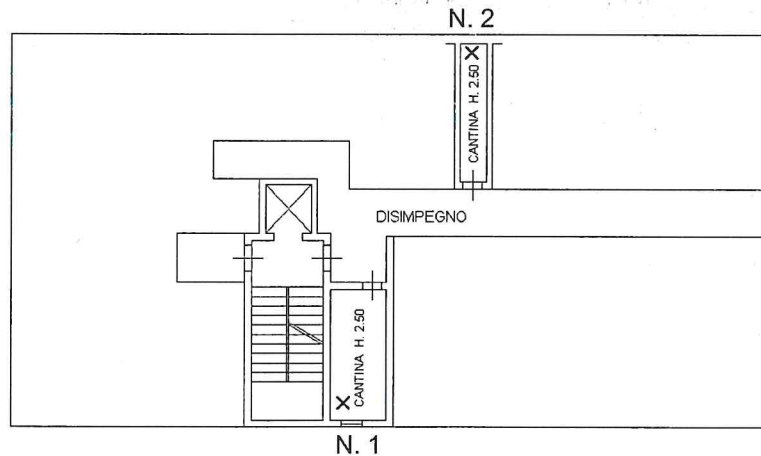

PIANTA PIANO INTERRATO



SCALA 1:200

Ultima planimetria in atti

Data: 16/06/2023 - n. T28707 - Richiedente: MDMNLT68M58M109R

Totale schede: 1 - Formato di acquisizione: A4(210x297) - Formato stampa richiesto: A4(210x297)