


PIANTA PIANO TERZO

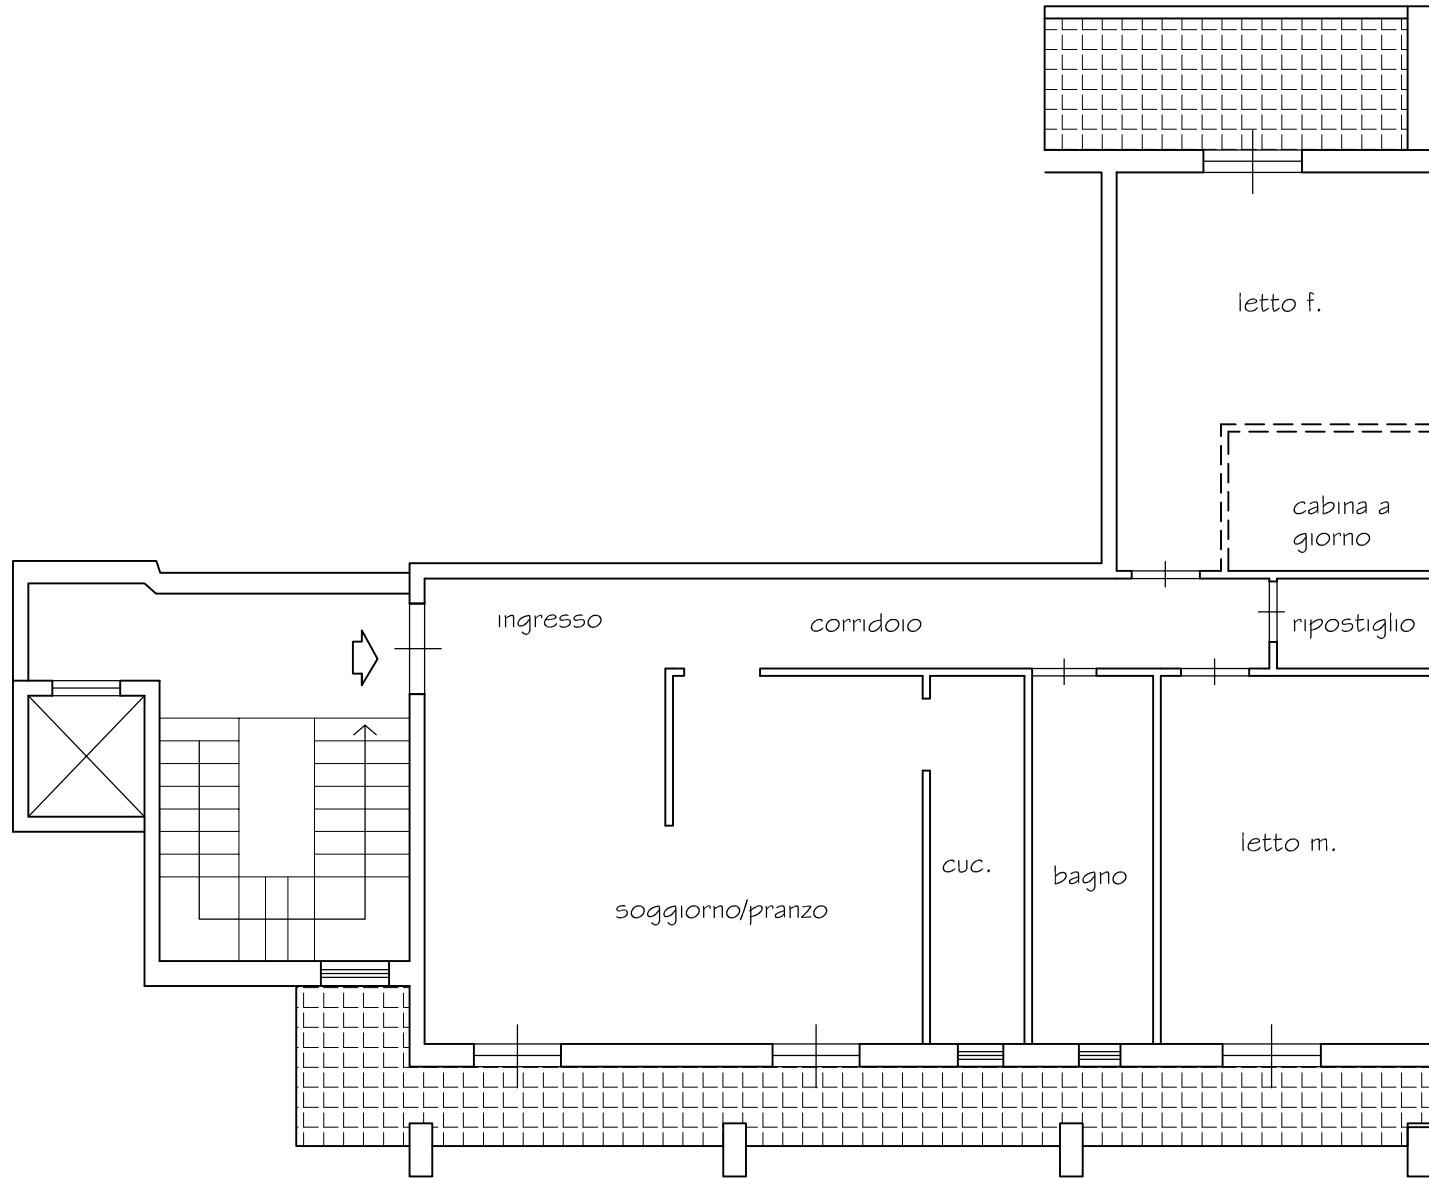

Via Enrico De Nicola



scala 1:100