

**Agenzia del Territorio
CATASTO FABBRICATI
Ufficio Provinciale di
Ravenna**


Dichiarazione protocollo n. RA0038902 del 25/03/2010
Planimetria di u.i.u. in Comune di Sant'agata Sul Santerno
Via Bastia civ. SN

Identificativi Catastali:
Sezione:
Foglio: 6
Particella: 489
Subalterno: 9

Compilata da:
Fenati Claudio
Iscritto all'albo:
Geometri
Prov. Ravenna N. 1097

Scheda n. 1 Scala 1:100

PIANTA PIANO TERRA

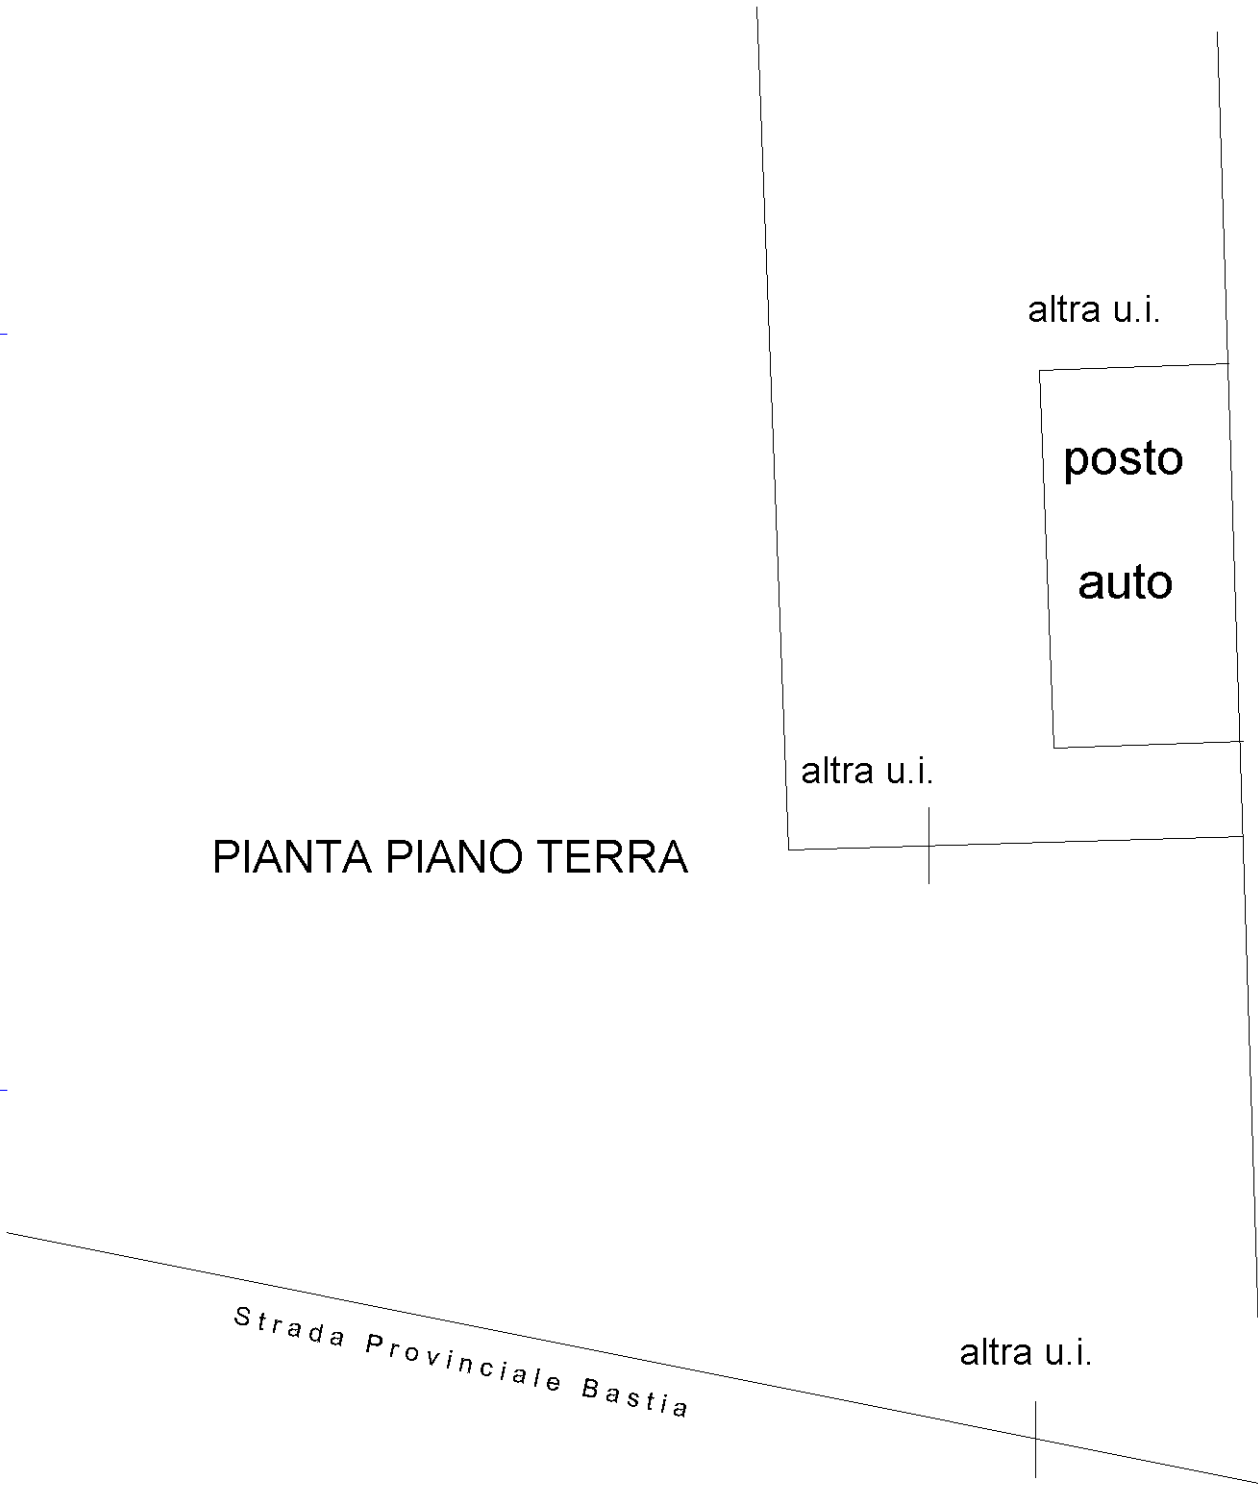

Ultima planimetria in atti