


A 9

A 9

planimetria esterna
1:200

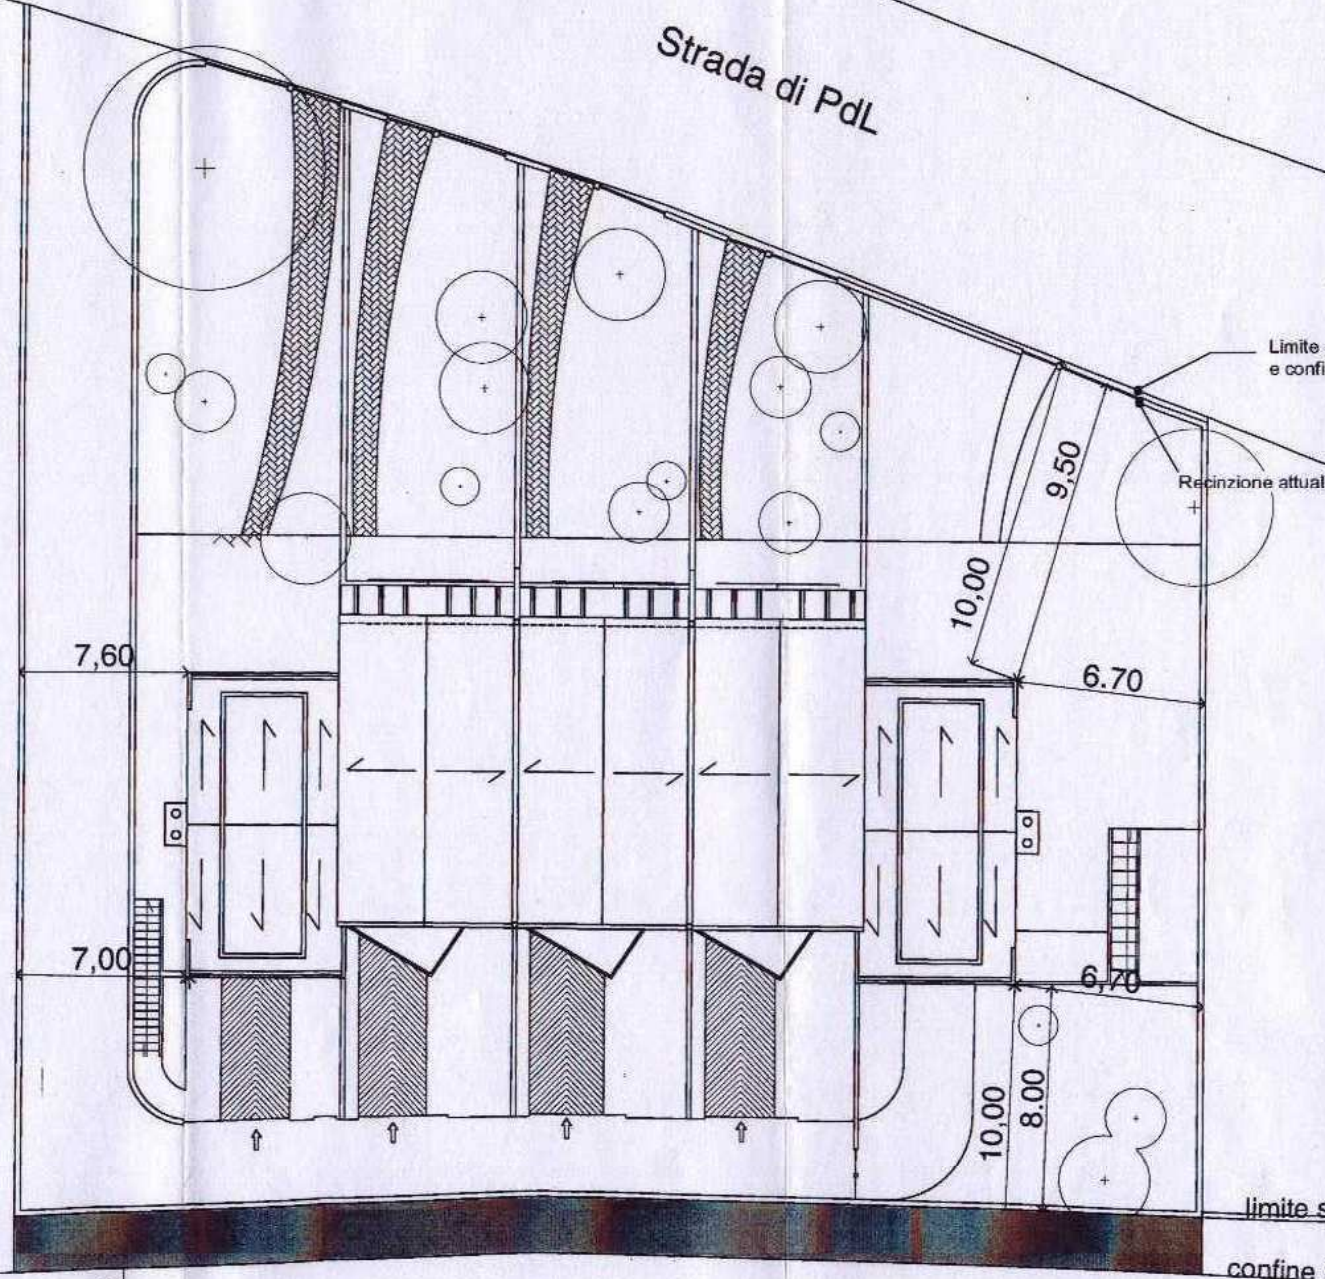

10

2,00

Strada comunale

limite st...
confine lo...

MINISTERO DELLE FINANZE
DIPARTIMENTO DEL TERRITORIO

Ufficio Tecnico Erariale diCOSENZA.....


ELABORATO PLANIMETRICO

Pag. n.....1..... di1.....


ComuneMONTALTO.....	Foglio74.....	Numero565.....	Tipo mappale n.251460.....	del16/08/2001.....
------------------------------	------------------------	-------------------------	-------------------------------------	-----------------------------

DIMOSTRAZIONE GRAFICA DEI SUBALTERNI ASSEGNATI


scala 1: 500

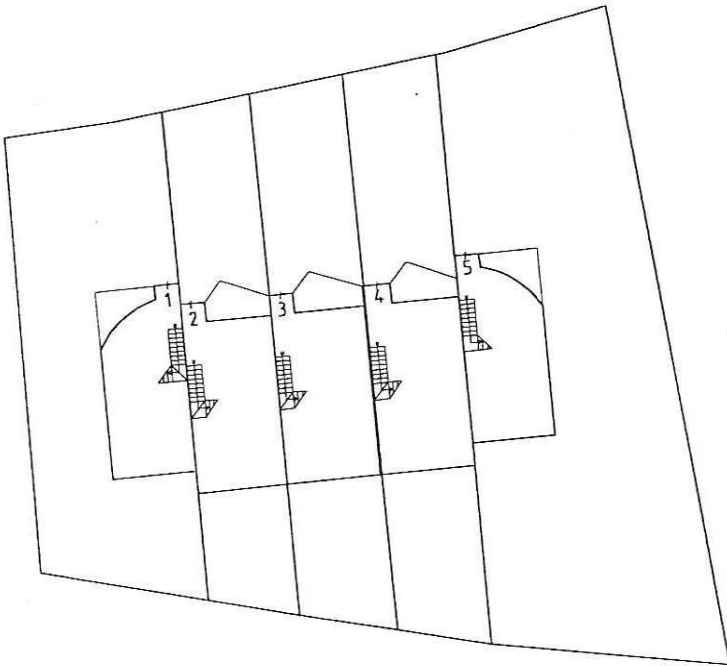


PIANTA PIANO TERRA

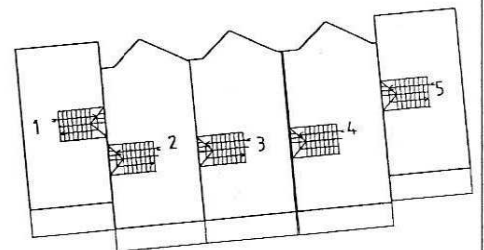

PIANTA PIANO PRIMO

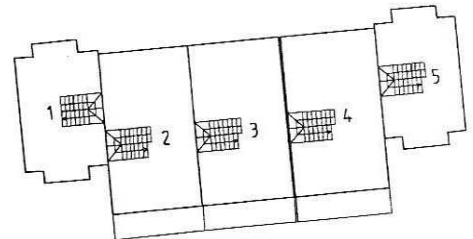

PIANTA PIANO TERZO

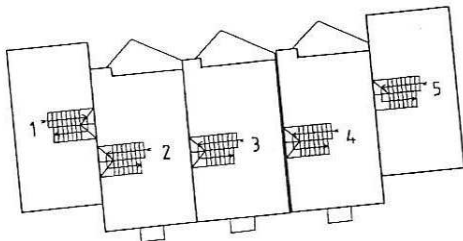

PIANTA PIANO SECONDO

Riservato all'Ufficio Tecnico Erariale

L'operatore

IL TECNICO

Protocollo


.....

Sostituisce il precedente Mod. EP/1 prot.

.....

Annulato o sostituito dal Mod.EP/1 prot.

.....

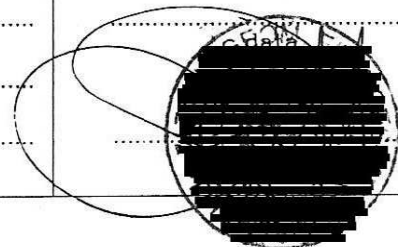




Planimetria di u.i.u. in Comune di **MONTALTO** via **C/DA SALERNO** civ. **SN**


PIANTA PIANO TERRA

H=2.70

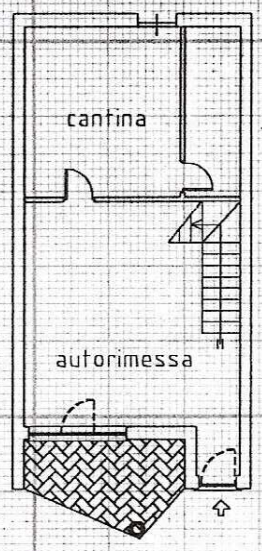


PIANTA PIANO PRIMO

H=2.70


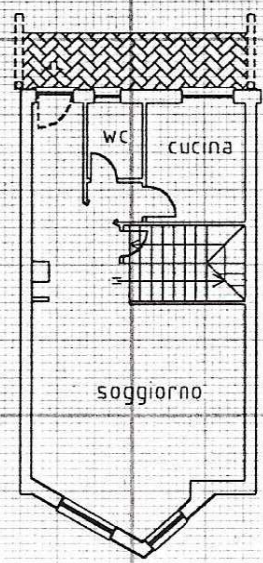


PIANTA PIANO SECONDO

H=2.70

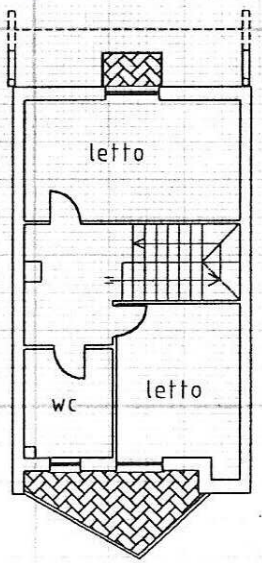

PIANTA PIANO TERZO

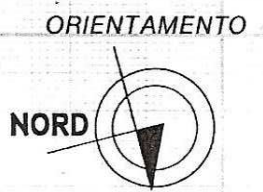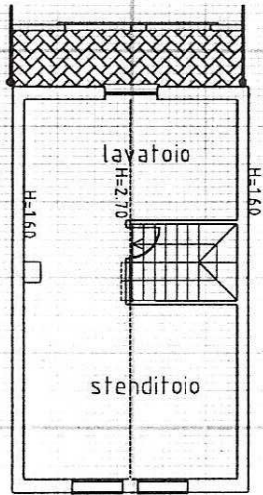

SCALA DI **200**

Dichiarazione di N.C.
Denuncia di variazione

Identificativi catastali
F. **74**
n. **565** sub. **3**


Compilata dal **GEOMETRI**
(Titolo, cognome e nome)

Iscritto all'albo de **GEOMETRI**
della provincia di **COSENZA**
data **28/09/2001** Firma

RISERVATO ALL'UFFICIO

A 9

A 9

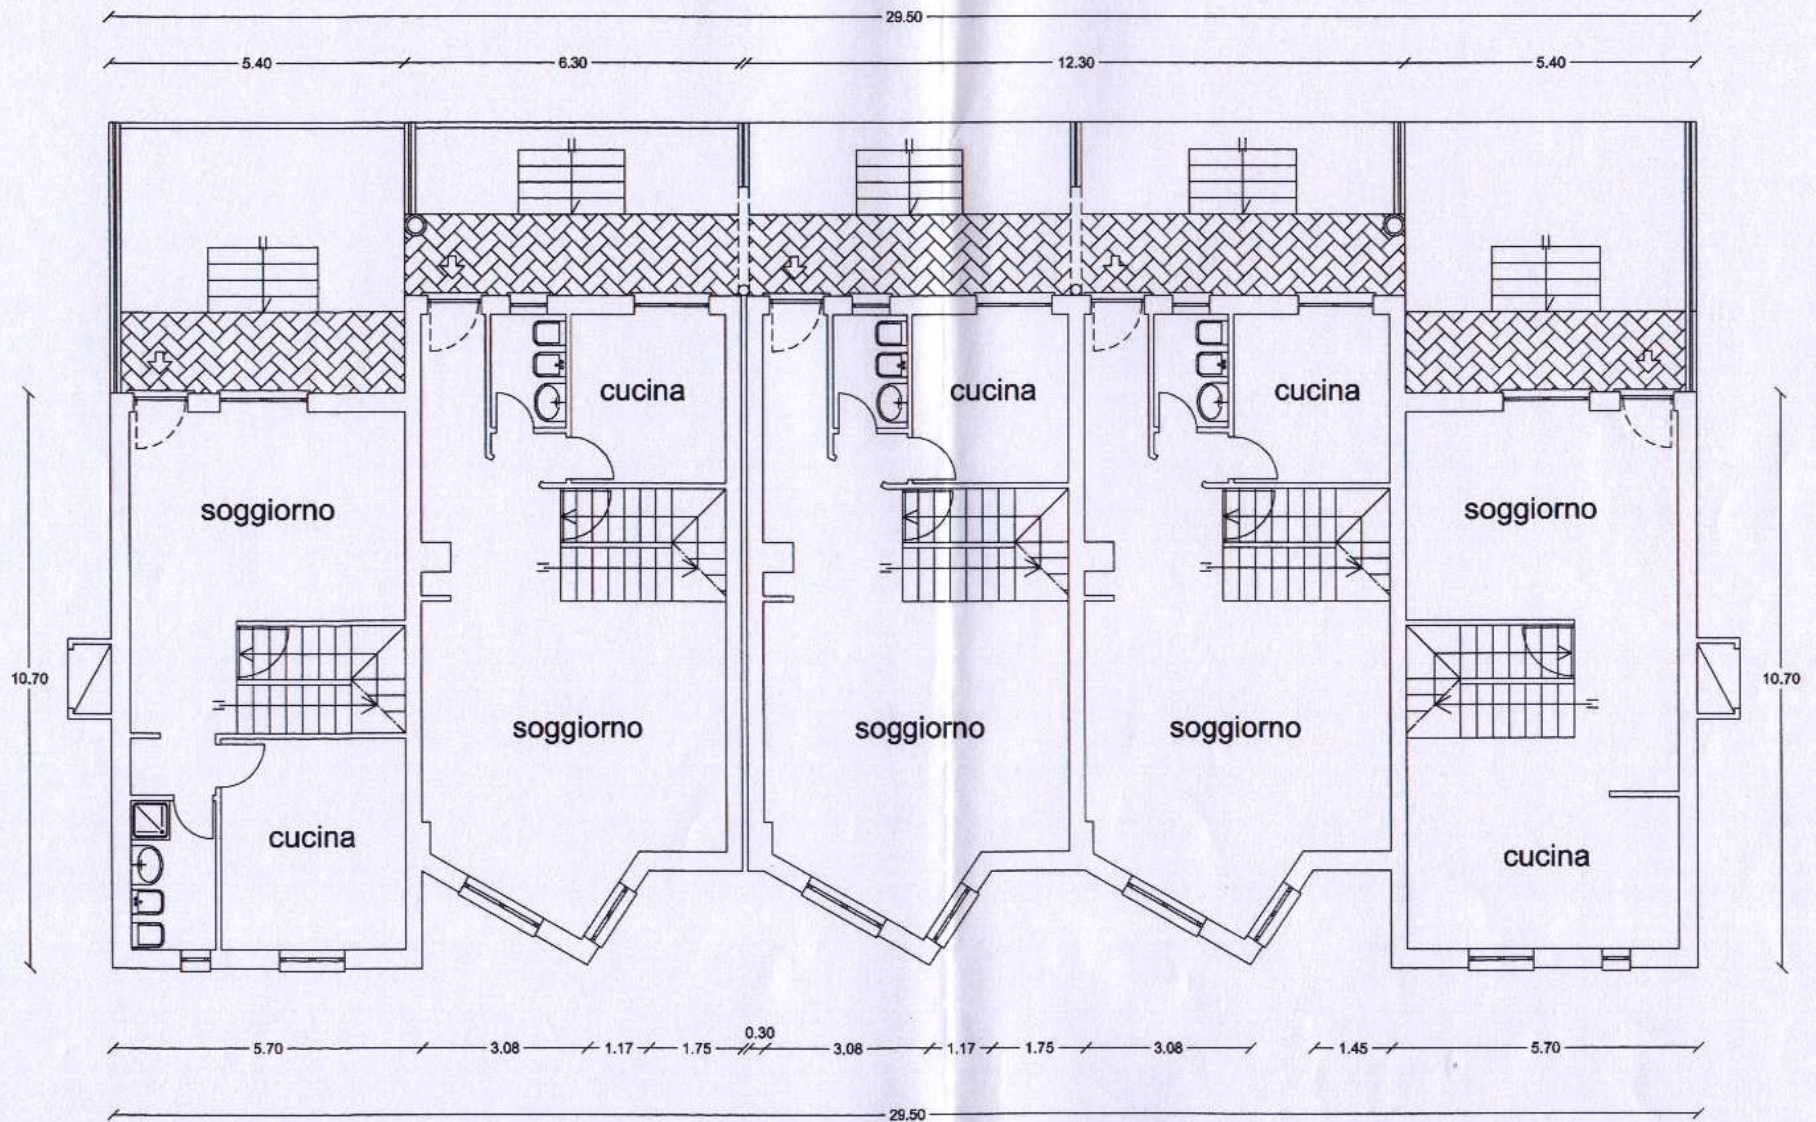


PIANTA PIANO PRIMO

SCAL 1:100

A 9

A 9


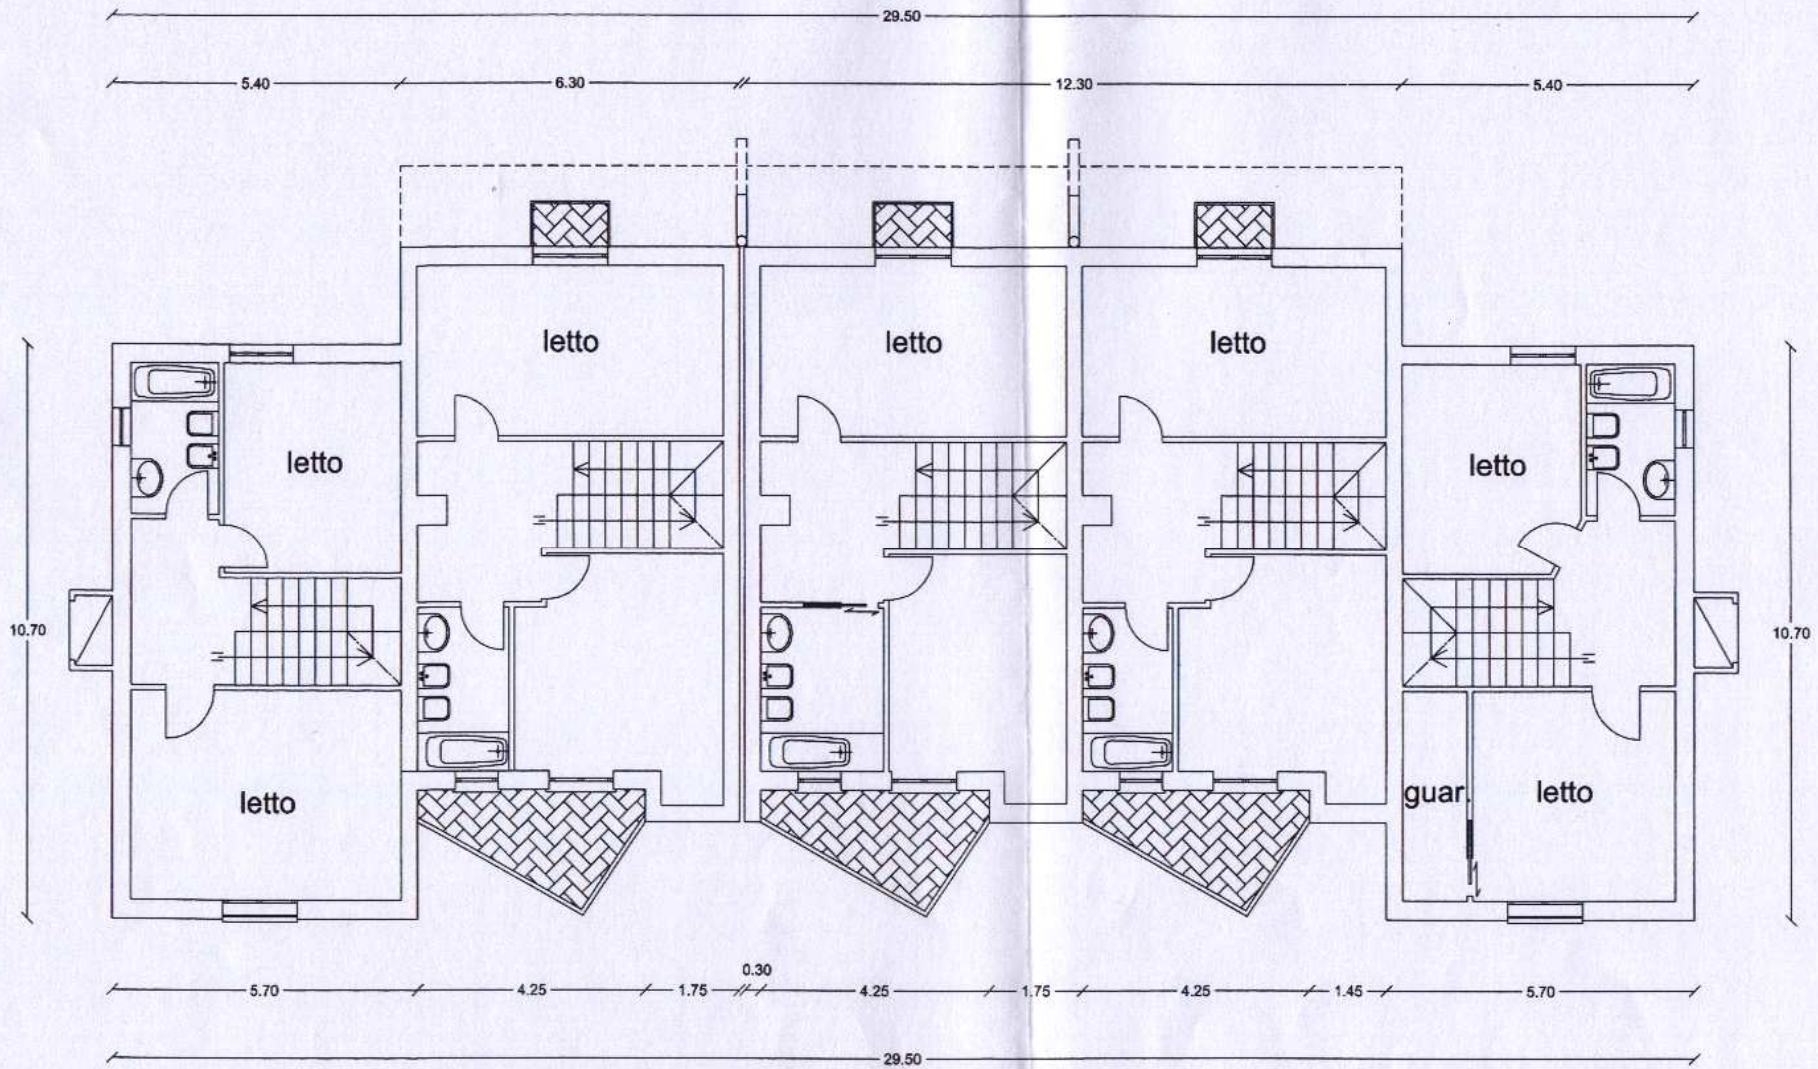


PIANTA PIANO SECONDO

SCALA 1:100

A 9

A 9

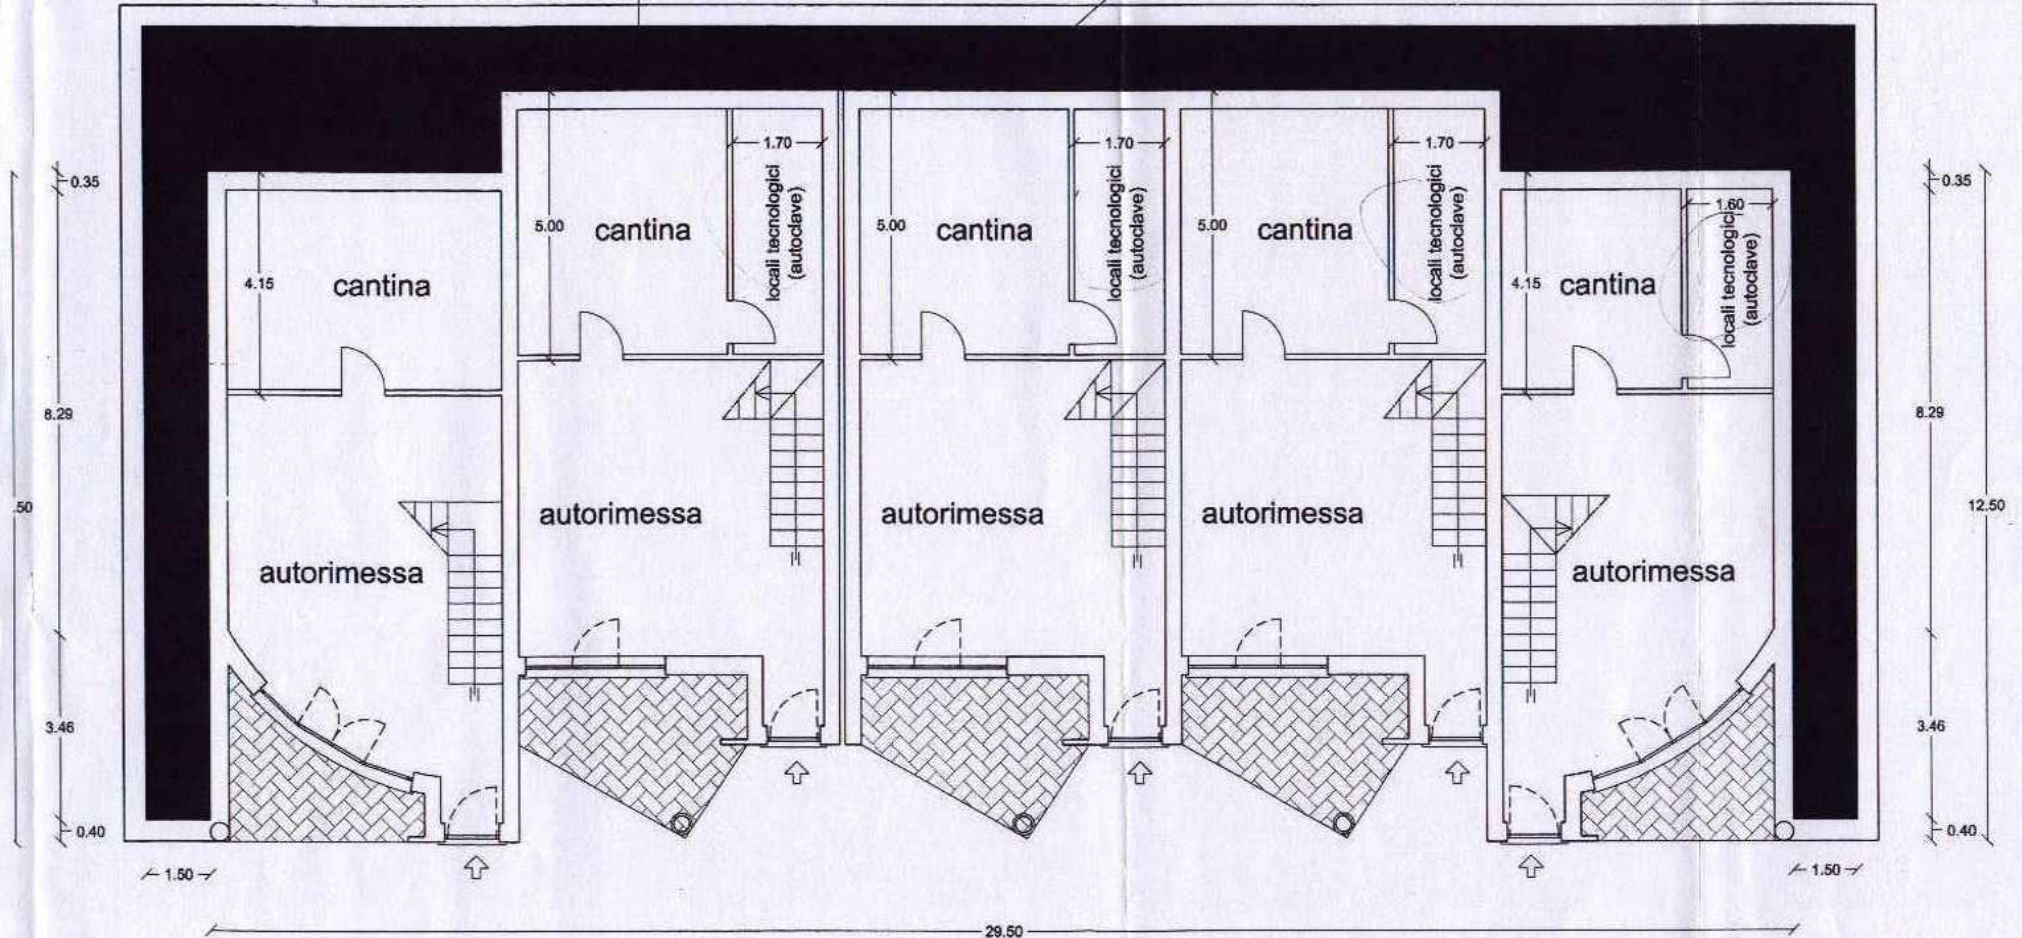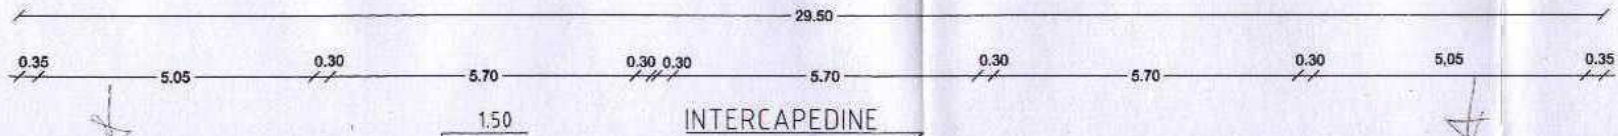


PIANTA PIANO TERRA

SCALA 1:100

A 9

A 9

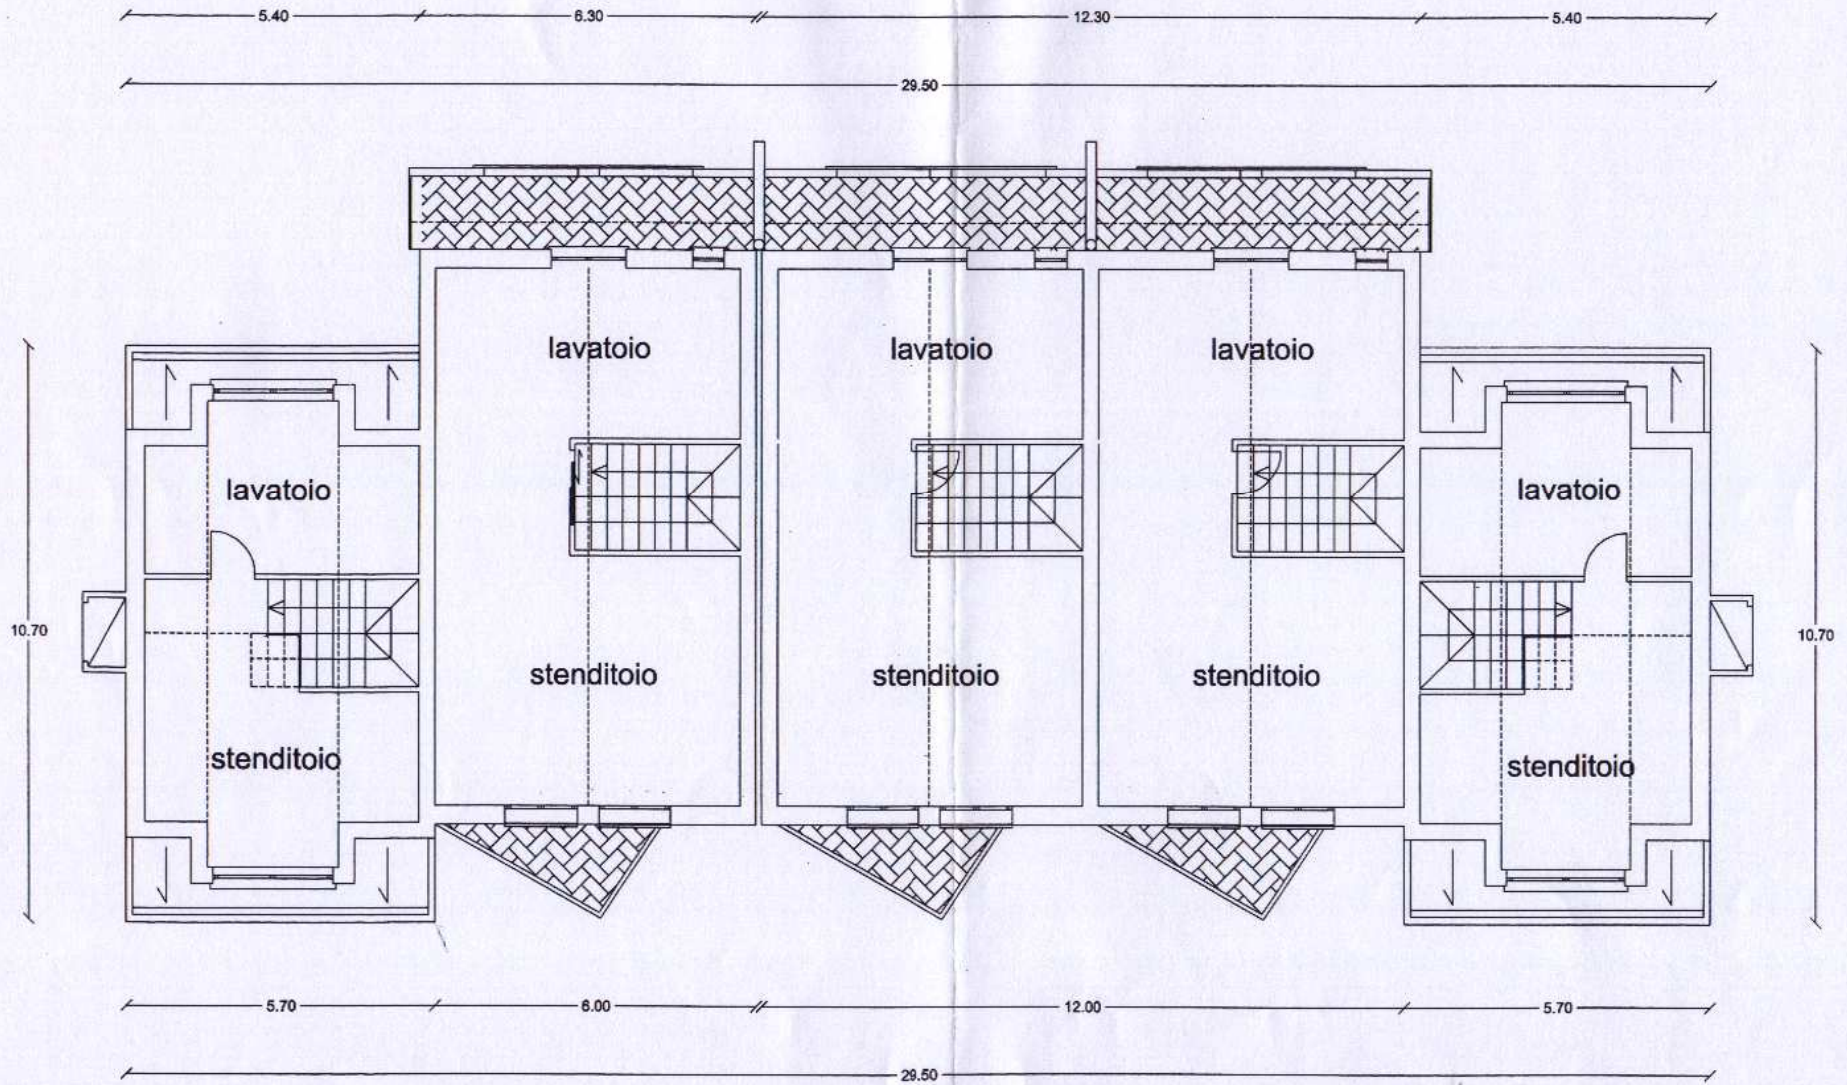

PIANTA PIANO TERZO

SCALA 1:100