


COSTA DI MEZZATE

Ail. 2

E=1561400

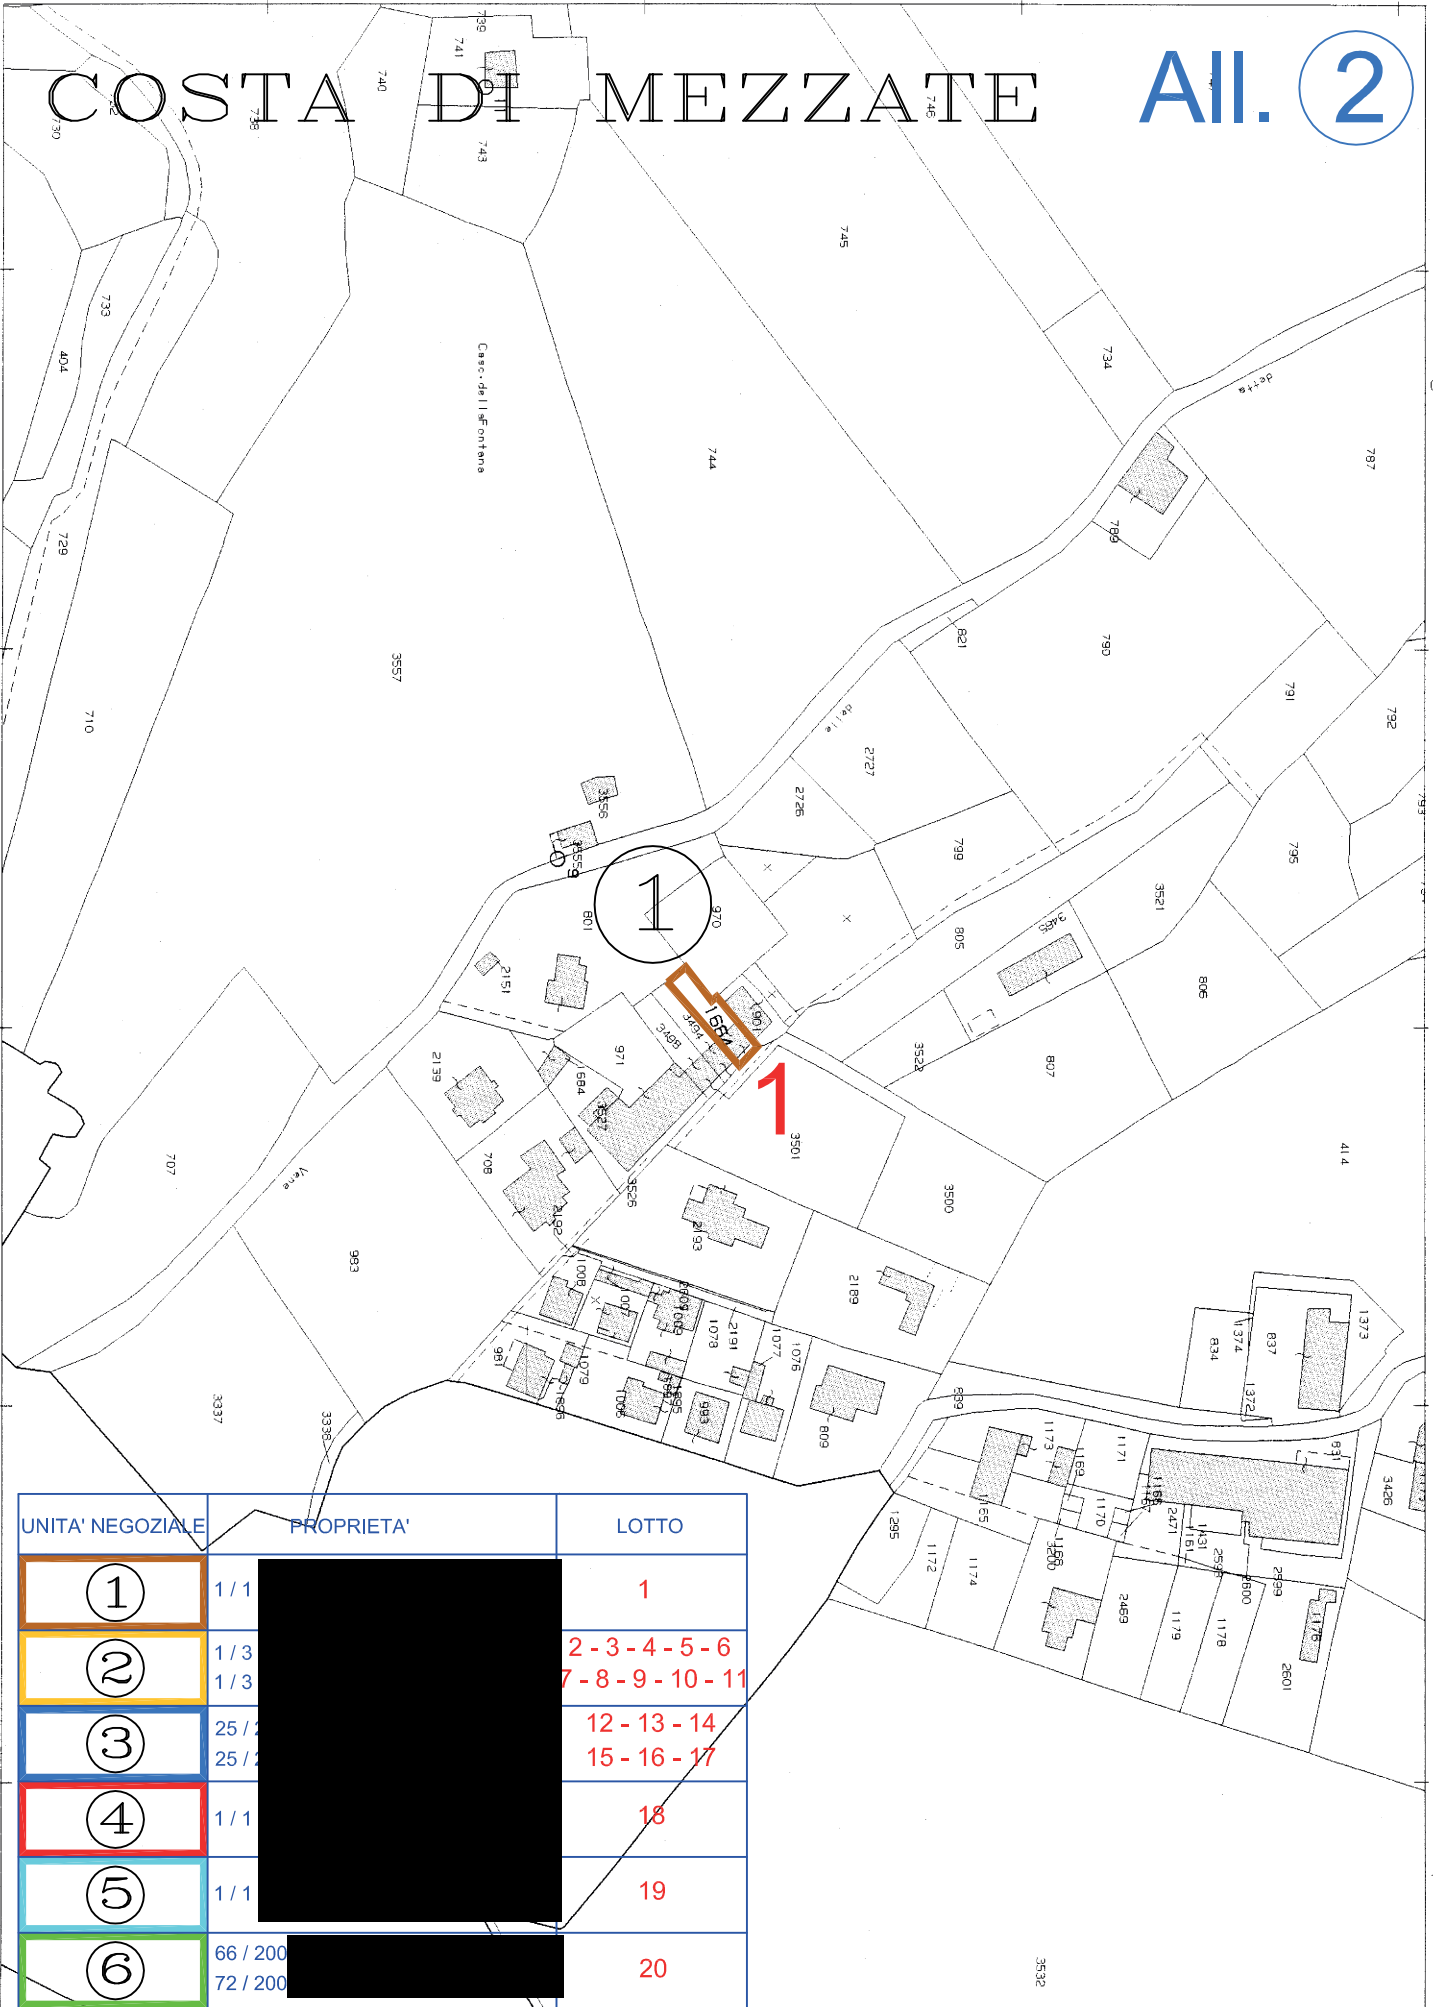

Ufficio Provinciale di Bergamo - Territorio Servizi Catastali - Direttore DR. ANTONINO LUCIDO

Vis. tel. (0.90 euro)

UNITA' NEGOZIALE	PROPRIETA'	LOTTO
①	1/1	1
②	1/3	2-3-4-5-6
③	1/3	7-8-9-10-11
④	25/100	12-13-14
⑤	25/100	15-16-17
⑥	1/1	18
⑦	1/1	19
⑧	66/200	20
⑨	72/200	

1 Particella: 1664

COSTA DI MEZZATE

Ail. 2

MOD. BN (CEU)

MODELLO F. n. 10, 1001, 1017




MINISTERO DELLE FINANZE
DIREZIONE GENERALE DEL CATASTO E DEI SS.TT.EE.

CATASTO EDILIZIO URBANO (RDL 13-4-1939, n. 652)

LIRE
385

Planimetria di u.i.u. in Comune di COSTA di MEZZATE via SALVECCHIO civ. 24


ESTRATTO MAPPA
SCALA 1:2000

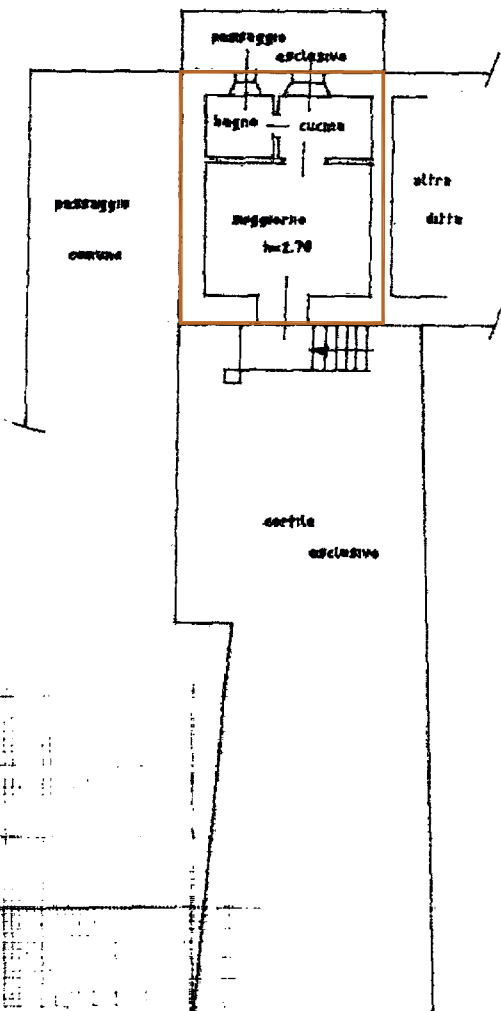

PIANO RIALZATO

1


1

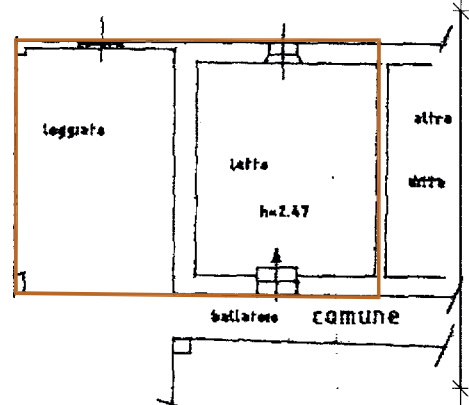

PIANO PRIMO

10 metri

TIPO MAPPALE n° 398537 DEL 18-12-93
FOGLIO n° 2 MAPP. 1664 H.A.:00.02.00

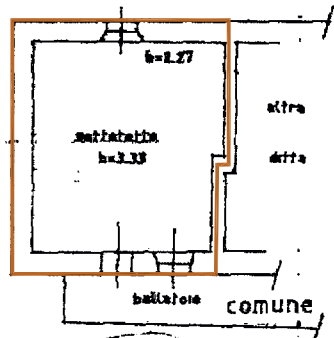

ORIENTAMENTO



SCALA DI 1:200

UNITA' NEGOZIALE	PROPRIETA'	LOTTO
1	1/1 FUSINI BRUNA	PIANO SECONDO (SOTTOTETTO)
2	1/3 ANGERETTI BENEMERITO	2-3-4-5-6
	1/3 ANGERETTI GIANCARLO	7-8-9-10-11
3	25/216 ANGERETTI BENEMERITO	12-13-14
	25/216 ANGERETTI GIANCARLO	15-16-17
4	1/1 ANGERETTI GIANCARLO	18-19
5	1/1 ANGERETTI GIANCARLO	20-21
6	1/1 ANGERETTI GIANCARLO	22-23
245	1/1 ANGERETTI GIANCARLO	500-501
246	1	

UNITA' NEGOZIALE	PROPRIETA'	LOTTO
1		1
2		2-3-4-5-6 7-8-9-10-11
3		12-13-14 15-16-17
4		18
5		19
6		20




ALL. 2
ZANICA

Vis. tel (0.90 euro)

N=5051900

E=1553300

ZANICA All. 2

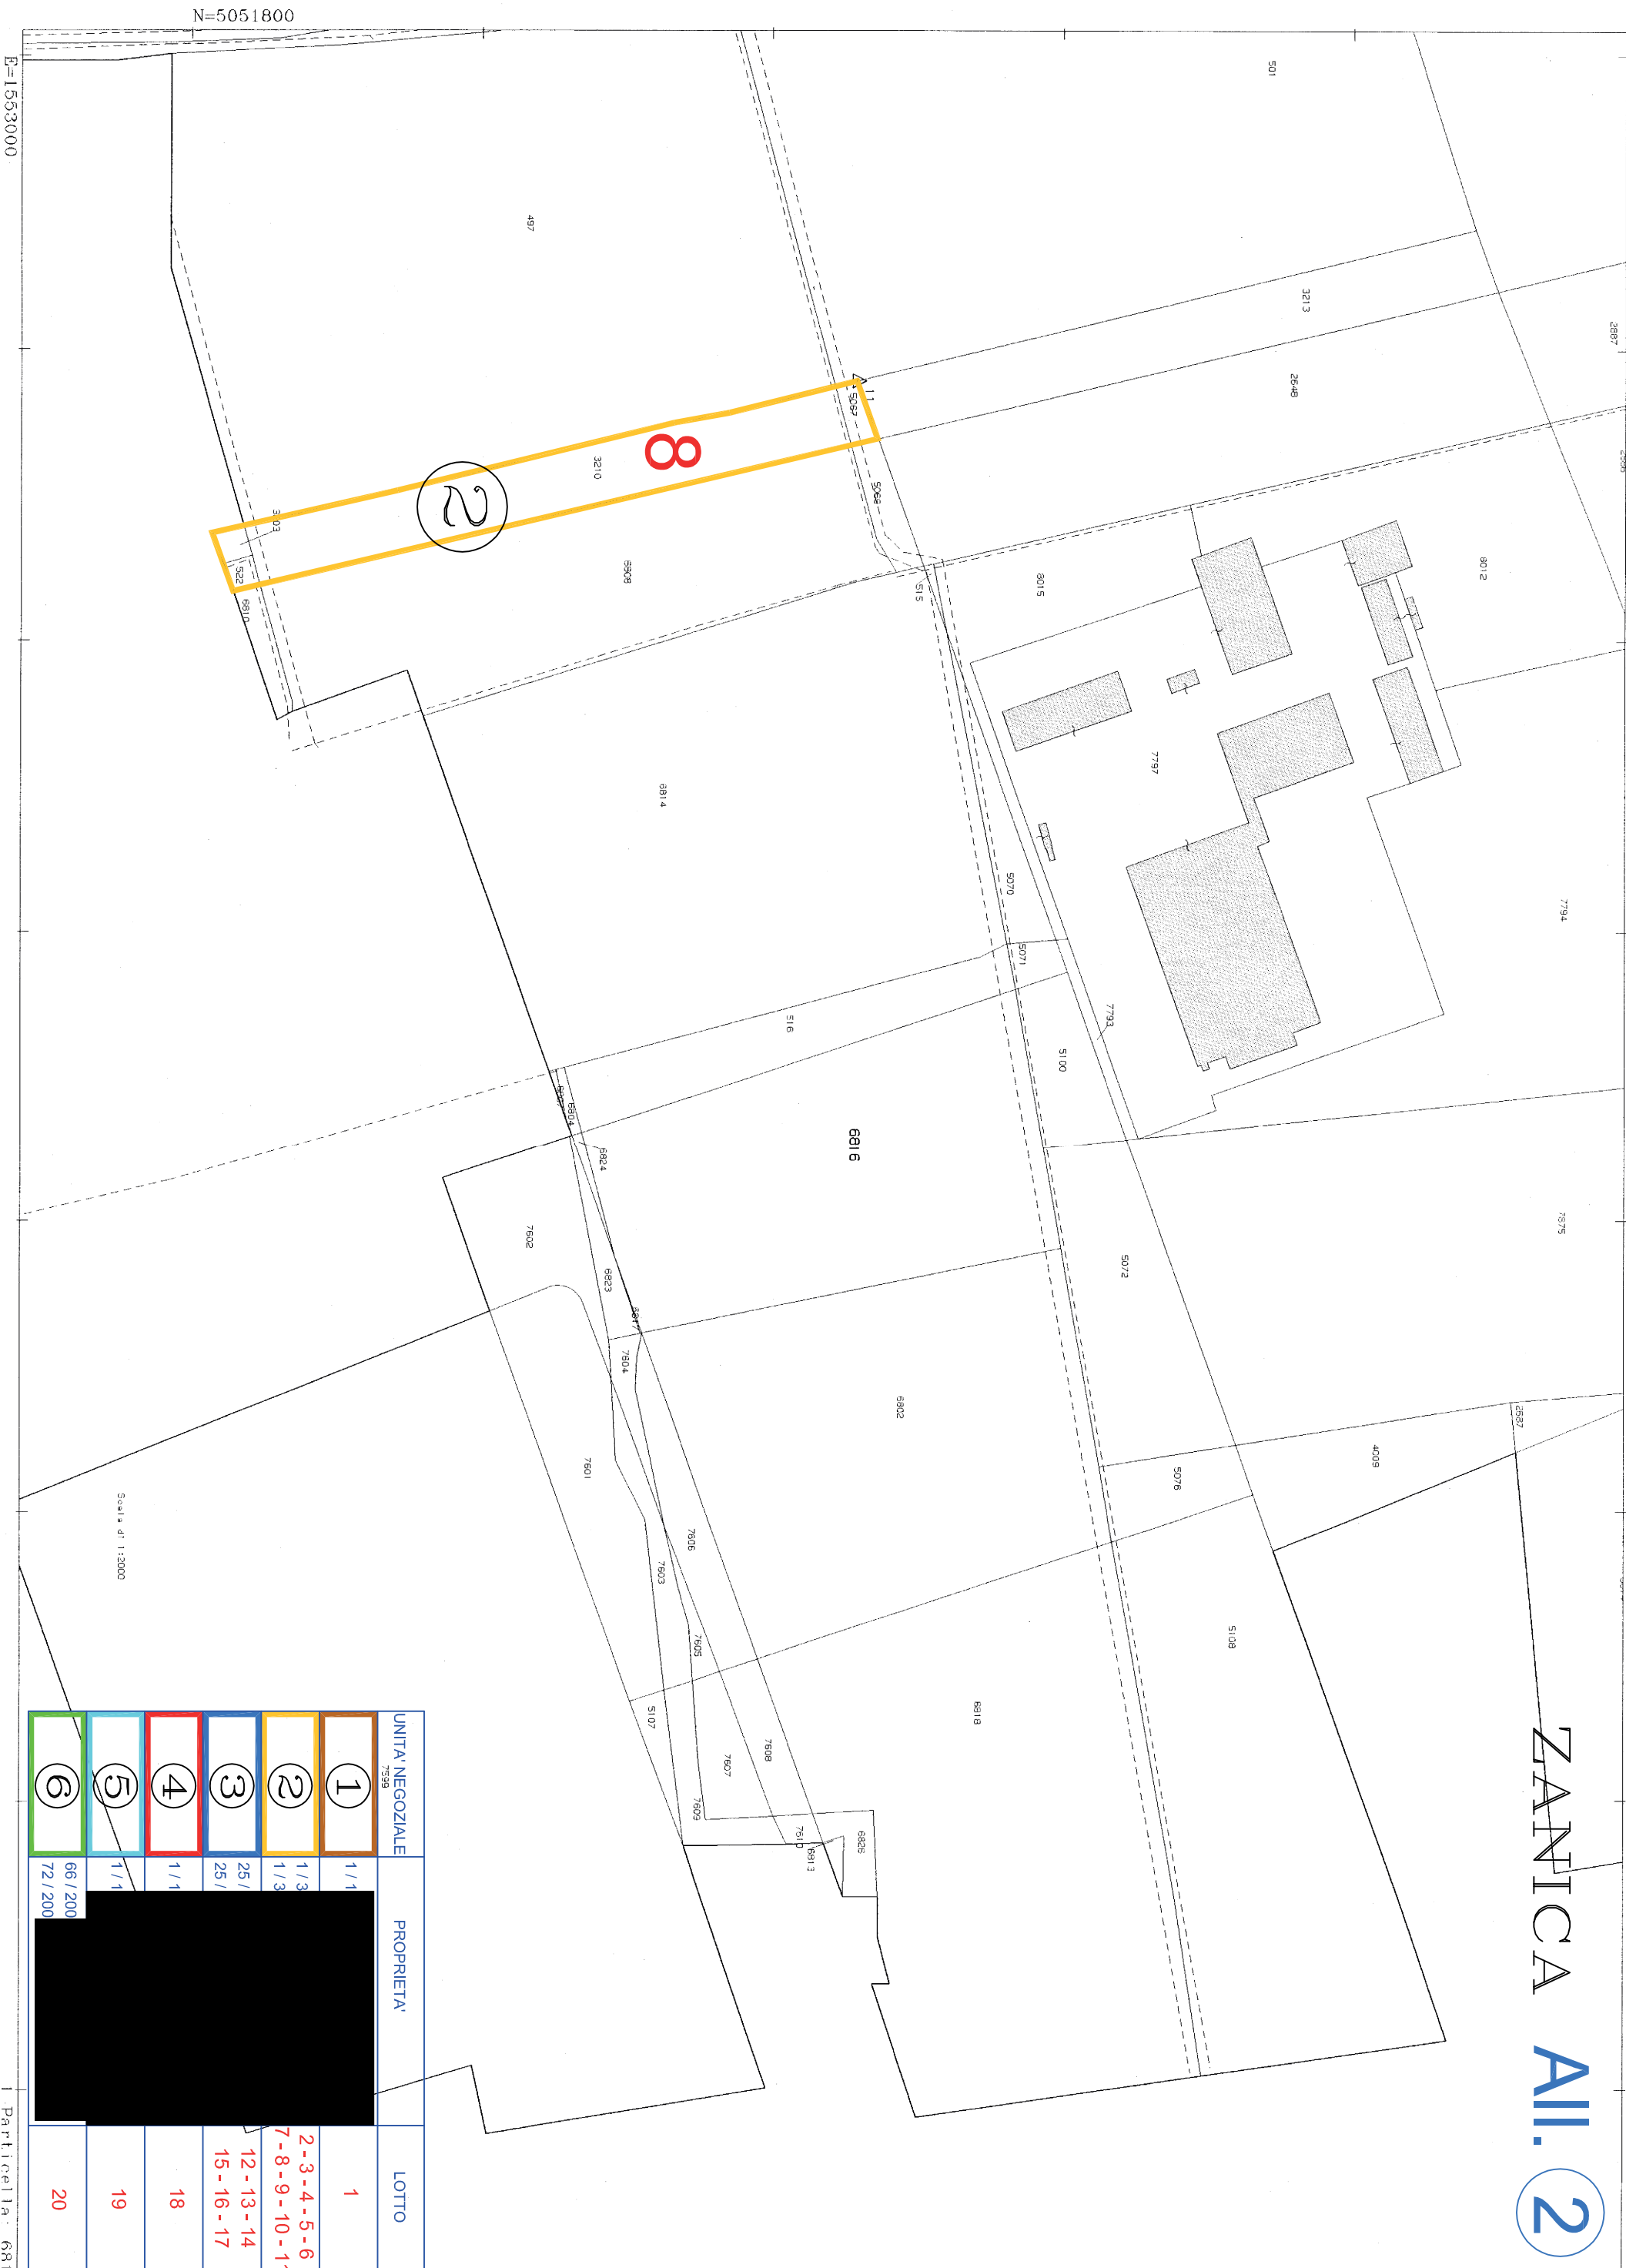


UNITA' NEGOZIALE	PROPRIETA'	LOTTO
1		1
2		2-3-4-5-6 7-8-9-10-11
3		12-13-14 15-16-17
4		18
5		19
6		20

URGNANO All. 2

N=5050600

UNITA' NEGOZIALE	PROPRIETA'	LOTTO
1	1384	1
2	1383	2-3-4-5-6
3	1384	7-8-9-10-11
4	1384	12-13-14
5	1384	15-16-17
6	1384	18
	66 / 200	19
	72 / 200	20

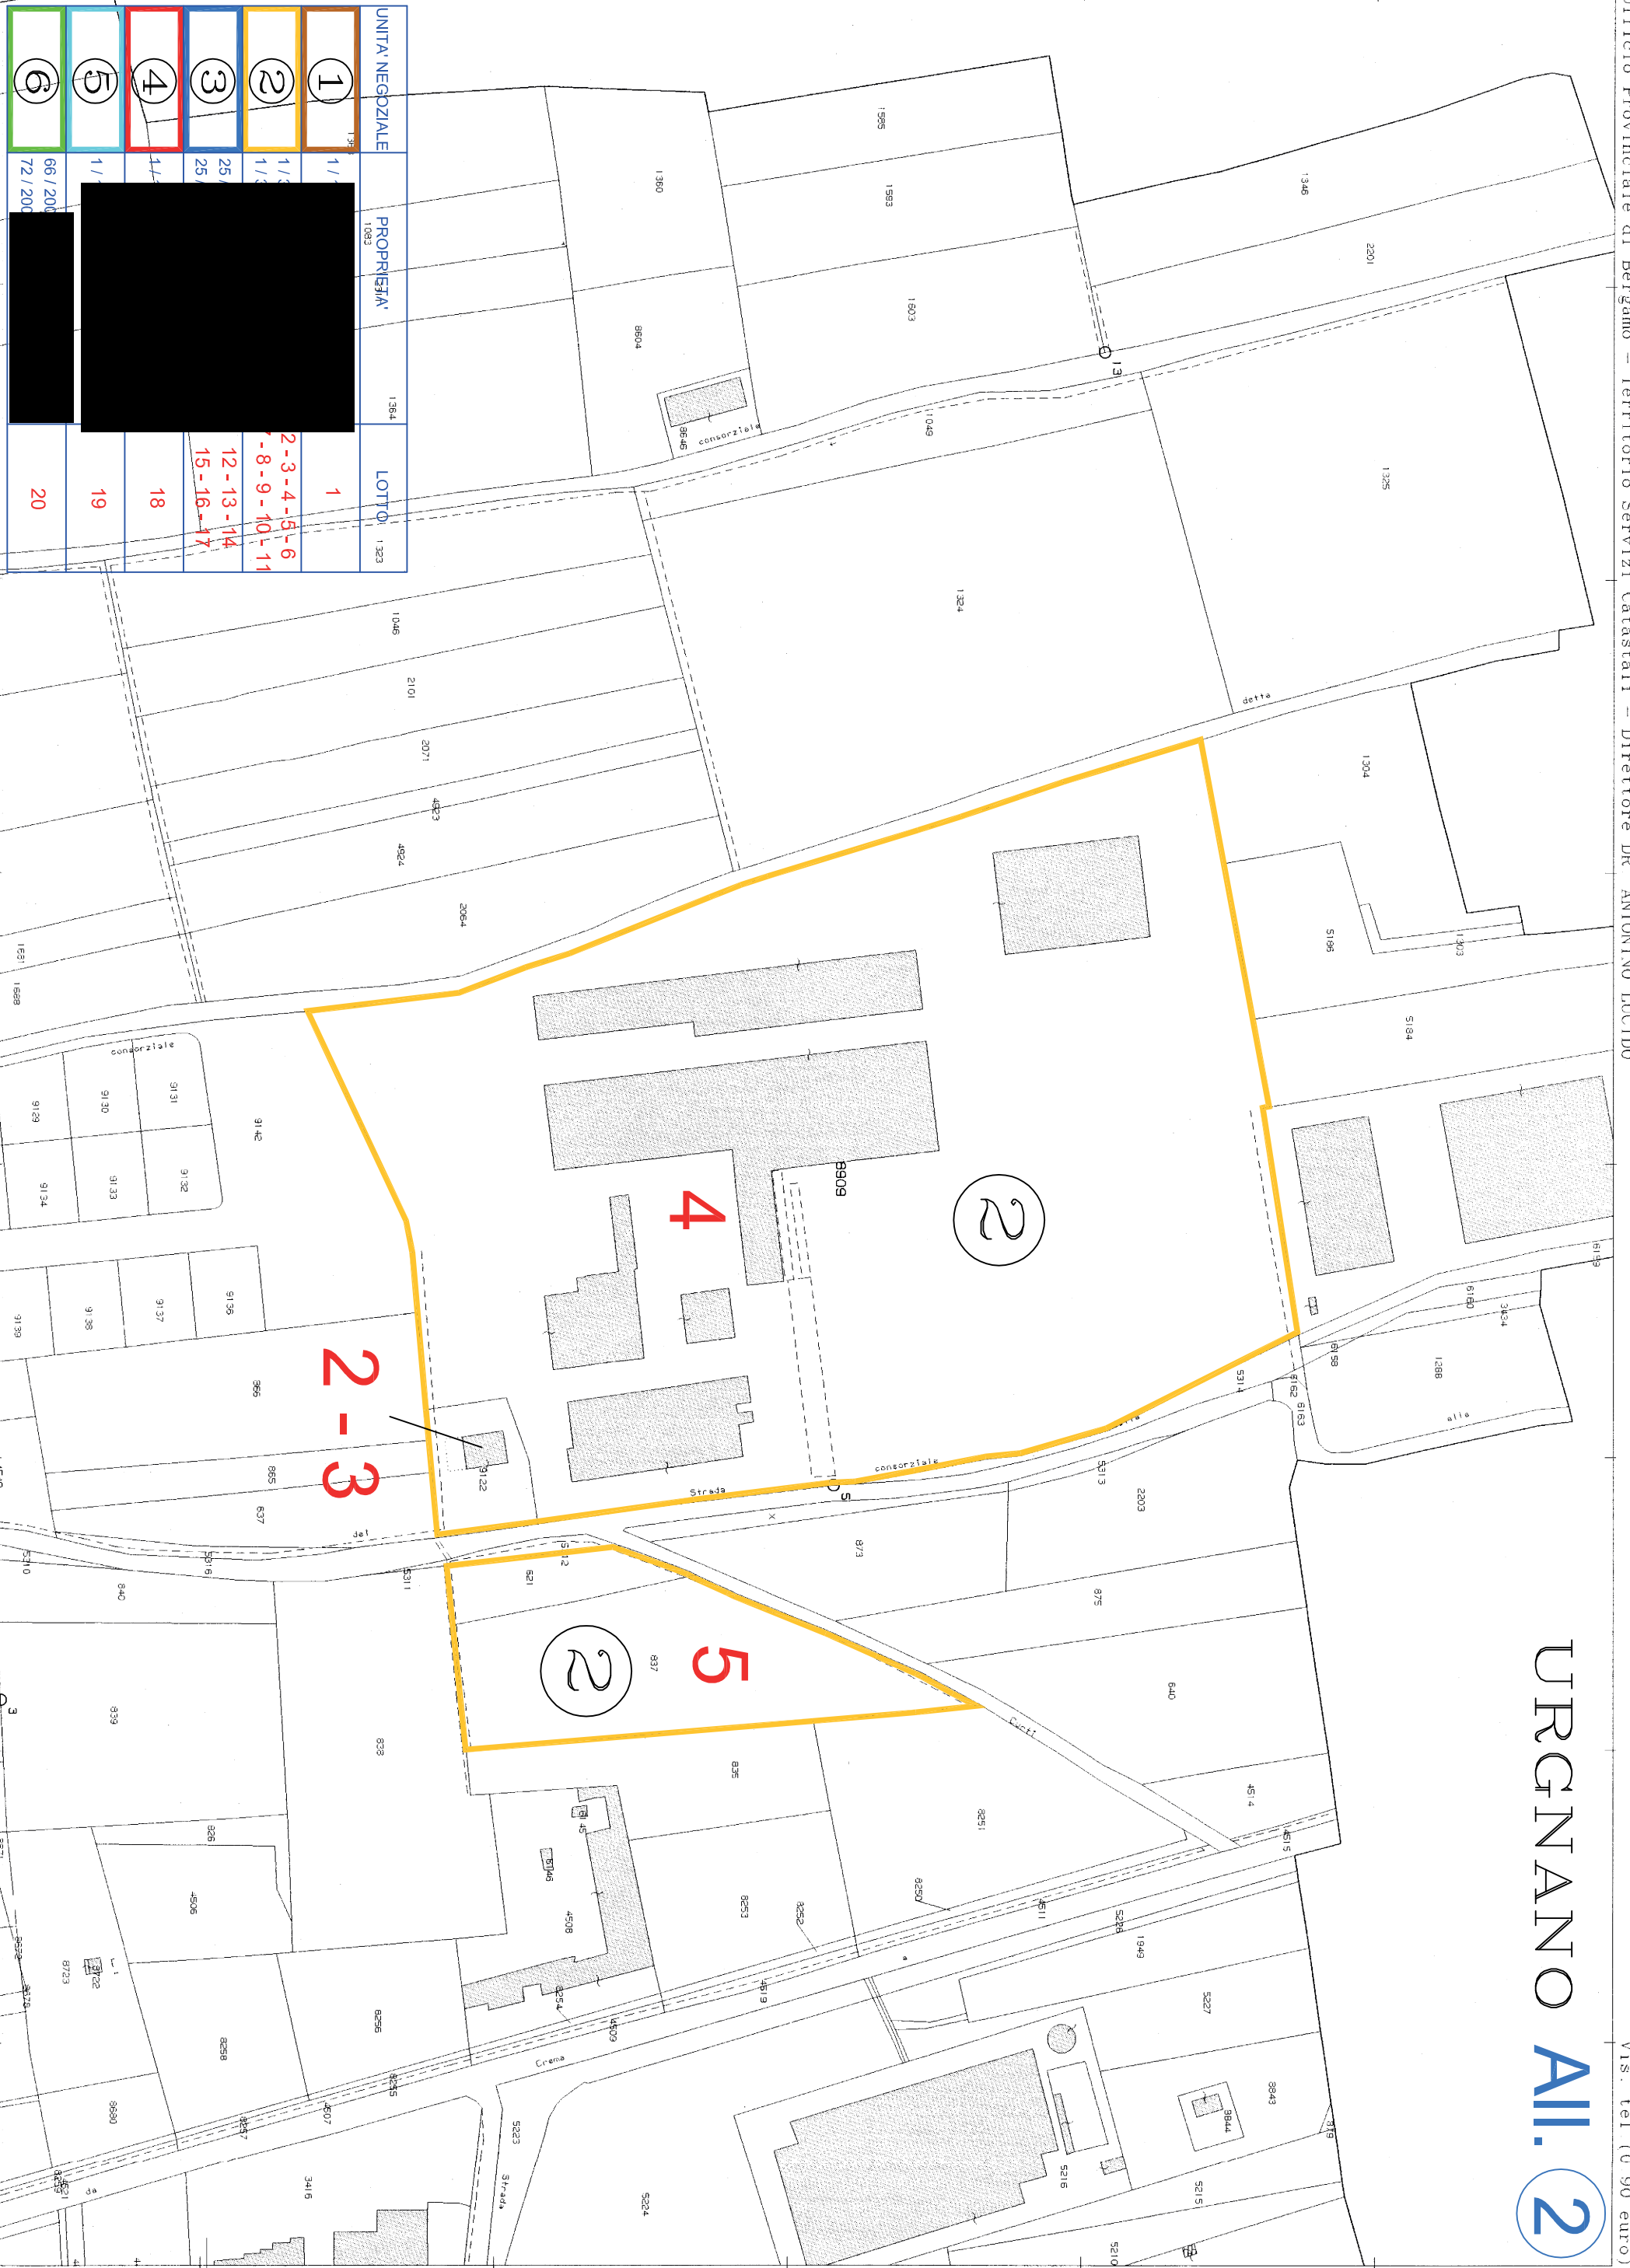

E=1553700

1 Particella: 8909

**Agenzia del Territorio
CATASTO FABBRICATI
Ufficio Provinciale di
Bergamo**

Dichiarazione protocollo n. BG0132561 del 22/07/2013

Planimetria di u.i.u. in Comune di Urgnano

Via Dei Curti

civ. 567

Identificativi Catastali:

Sezione:

Foglio: 10

Particella: 9122

Subalterno: 702

Compilata da:

Brugali Santo Giuseppe

Iscritto all'albo:

Geometri


Prov. Bergamo

N. 2480

Scheda n. 1


Scala 1:200

URGNANO All. 2

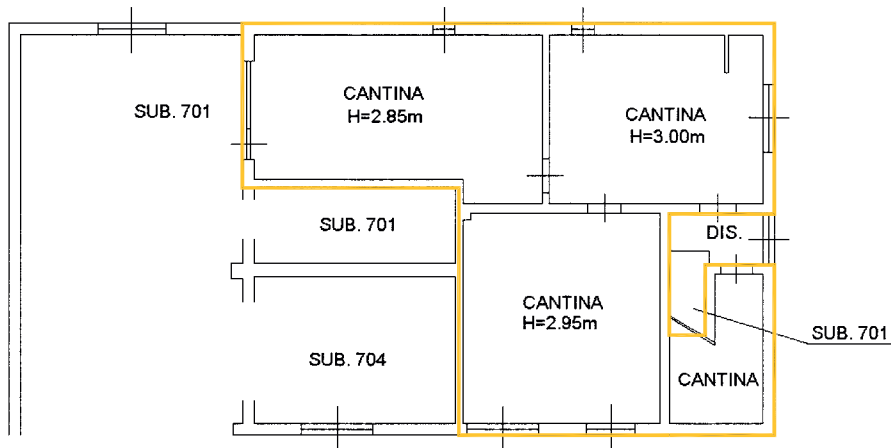

PIANO INTERRATO

2

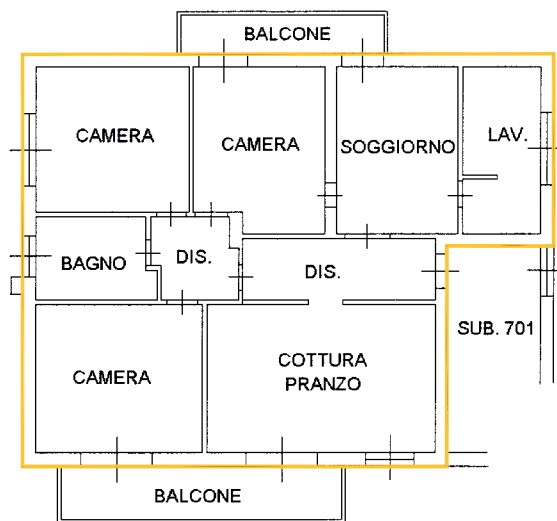

PIANO TERRA H=3.00m

2



Catasto dei Fabbricati - Situazione al 05/01/2016 - Comune di URGNANO (L502) - < Foglio: 10 - Particella: 9122 - Subalterno: 702 >
VIA CURTI n. 567 piano: S1-T;

Ultima planimetria in atti

**Agenzia del Territorio
CATASTO FABBRICATI
Ufficio Provinciale di
Bergamo**

Dichiarazione protocollo n. BG0132561 del 22/07/2013

Planimetria di u.i.u. in Comune di Urgnano

Via Dei Curti

civ. 567

Identificativi Catastali:

Sezione:

Foglio: 10

Particella: 9122

Subalterno: 703

Compilata da:

Brugali Santo Giuseppe

Iscritto all'albo:

Geometri


Prov. Bergamo

N. 2480

Scheda n. 1

Scala 1:200


URGNANO **Al. 2**

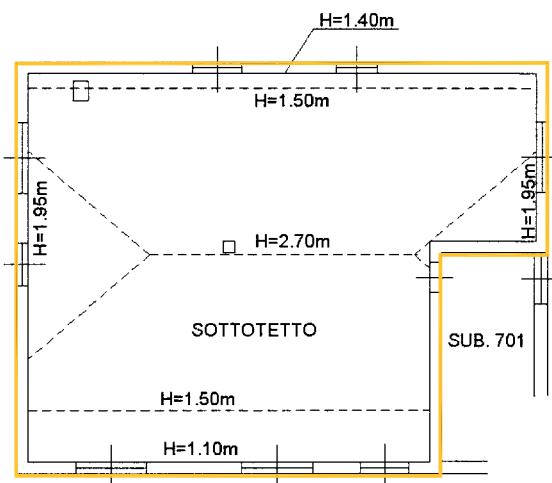


PIANO SECONDO

2

3

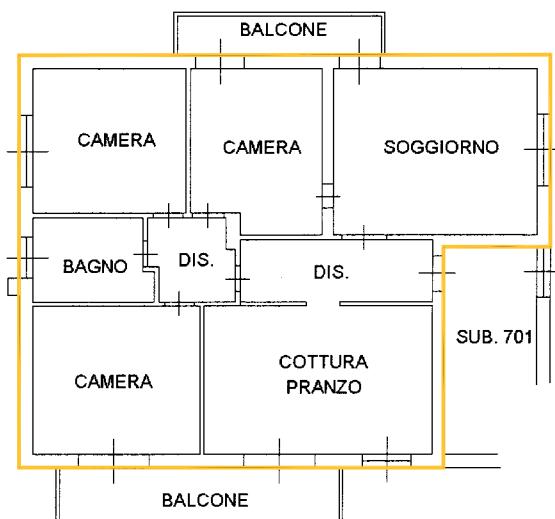

PIANO PRIMO H=3.00m

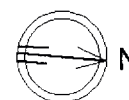

Catasto dei Fabbricati - Situazione al 05/01/2016 - Comune di URGNANO (L502) - < Foglio: 10 - Particella: 9122 - Subalterno: 703 >
VIA CURTI n. 567 piano: 1-2;

Ultima planimetria in atti

**Agenzia del Territorio
CATASTO FABBRICATI
Ufficio Provinciale di
Bergamo**

Dichiarazione protocollo n. BG0132561 del 22/07/2013

Planimetria di u.i.u. in Comune di Urgnano

Via Dei Curti

civ. 567

Identificativi Catastali:

Sezione:

Foglio: 10

Particella: 9122

Subalterno: 704

Compilata da:

Brugali Santo Giuseppe

Iscritto all'albo:

Geometri


Prov. Bergamo

N. 2480

Scheda n. 1

Scala 1:200

URGNANO **Att. 2**

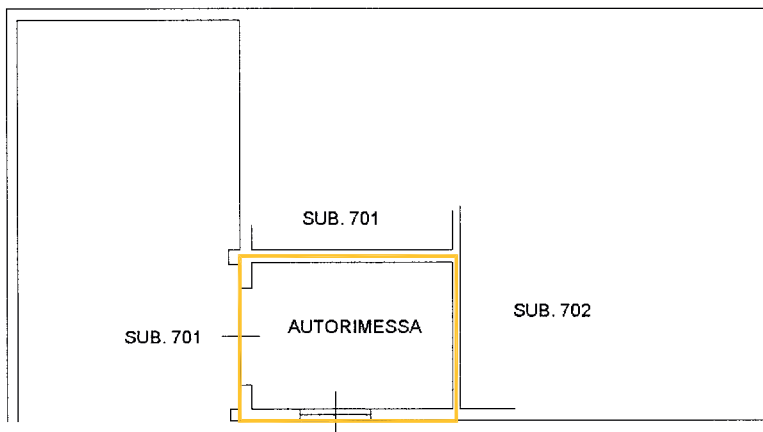


2

3

PIANO INTERRATO H=2.85m

UNITA' NEGOZIALE	PROPRIETA'	LOTTO
1	1 / 1	1
2	1 / 3	2 - 3 - 4 - 5 - 6
	1 / 3	7 - 8 - 9 - 10 - 11
3	25 /	12 - 13 - 14
	25 /	15 - 16 - 17
4	1 / 1	18
5	1 / 1	19
6	66 / 200	20
	72 / 200	

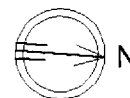

Catasto dei Fabbricati - Situazione al 05/01/2016 - Comune di URGNANO (L502) - < Foglio: 10 - Particella: 9122 - Subalterno: 704 >
VIA CURTI n. 567 piano: S1;

Ultima planimetria in atti

Data: 05/01/2016
 Catasto dei Fabbricati - Situazione al 05/01/2016 -
 Foglio CURTI n. SN piano: T;
 MAPP. n. 1
 Formato di acquisizione: A3(297x420) - Formato stampa richiesto: A3(297x420)


Agenzia del Territorio
CATASTO FABBRICATI
 Ufficio provinciale di Bergamo

Dichiarazione protocollo n. BG0132561 del 22/07/2013
 10 - Particella: 8909 - Subalterno: 2 >
 Planimetria di u.i.u. in Comune di Urganano
 Via Dei Curti
 giv. SN

Identificativi Catastali:
 Sezione:
 Foglio: 10
 Particella: 8909
 Subalterno: 2

Compilata da:
 Brugali Santo Giuseppe
 Iscritto all'albo:
 Geometri
 Prov. Bergamo N. 2480

- LEGENDA
- 1- STALLA STRUTTURA IN C.A.
 - 2- ZONA MUNGITURA STRUTTURA IN C.A.
 - 3- STALLA STRUTTURA IN FERRO
 - 4- FIENILE STRUTTURA IN FERRO
 - 5- MAGAZZINI/DEPOSITO IN FERRO
 - 6- TETTOIA IN FERRO
 - 7- TETTOIA IN FERRO
 - 8- UFFICI E SERVIZI
 - 9- PESA

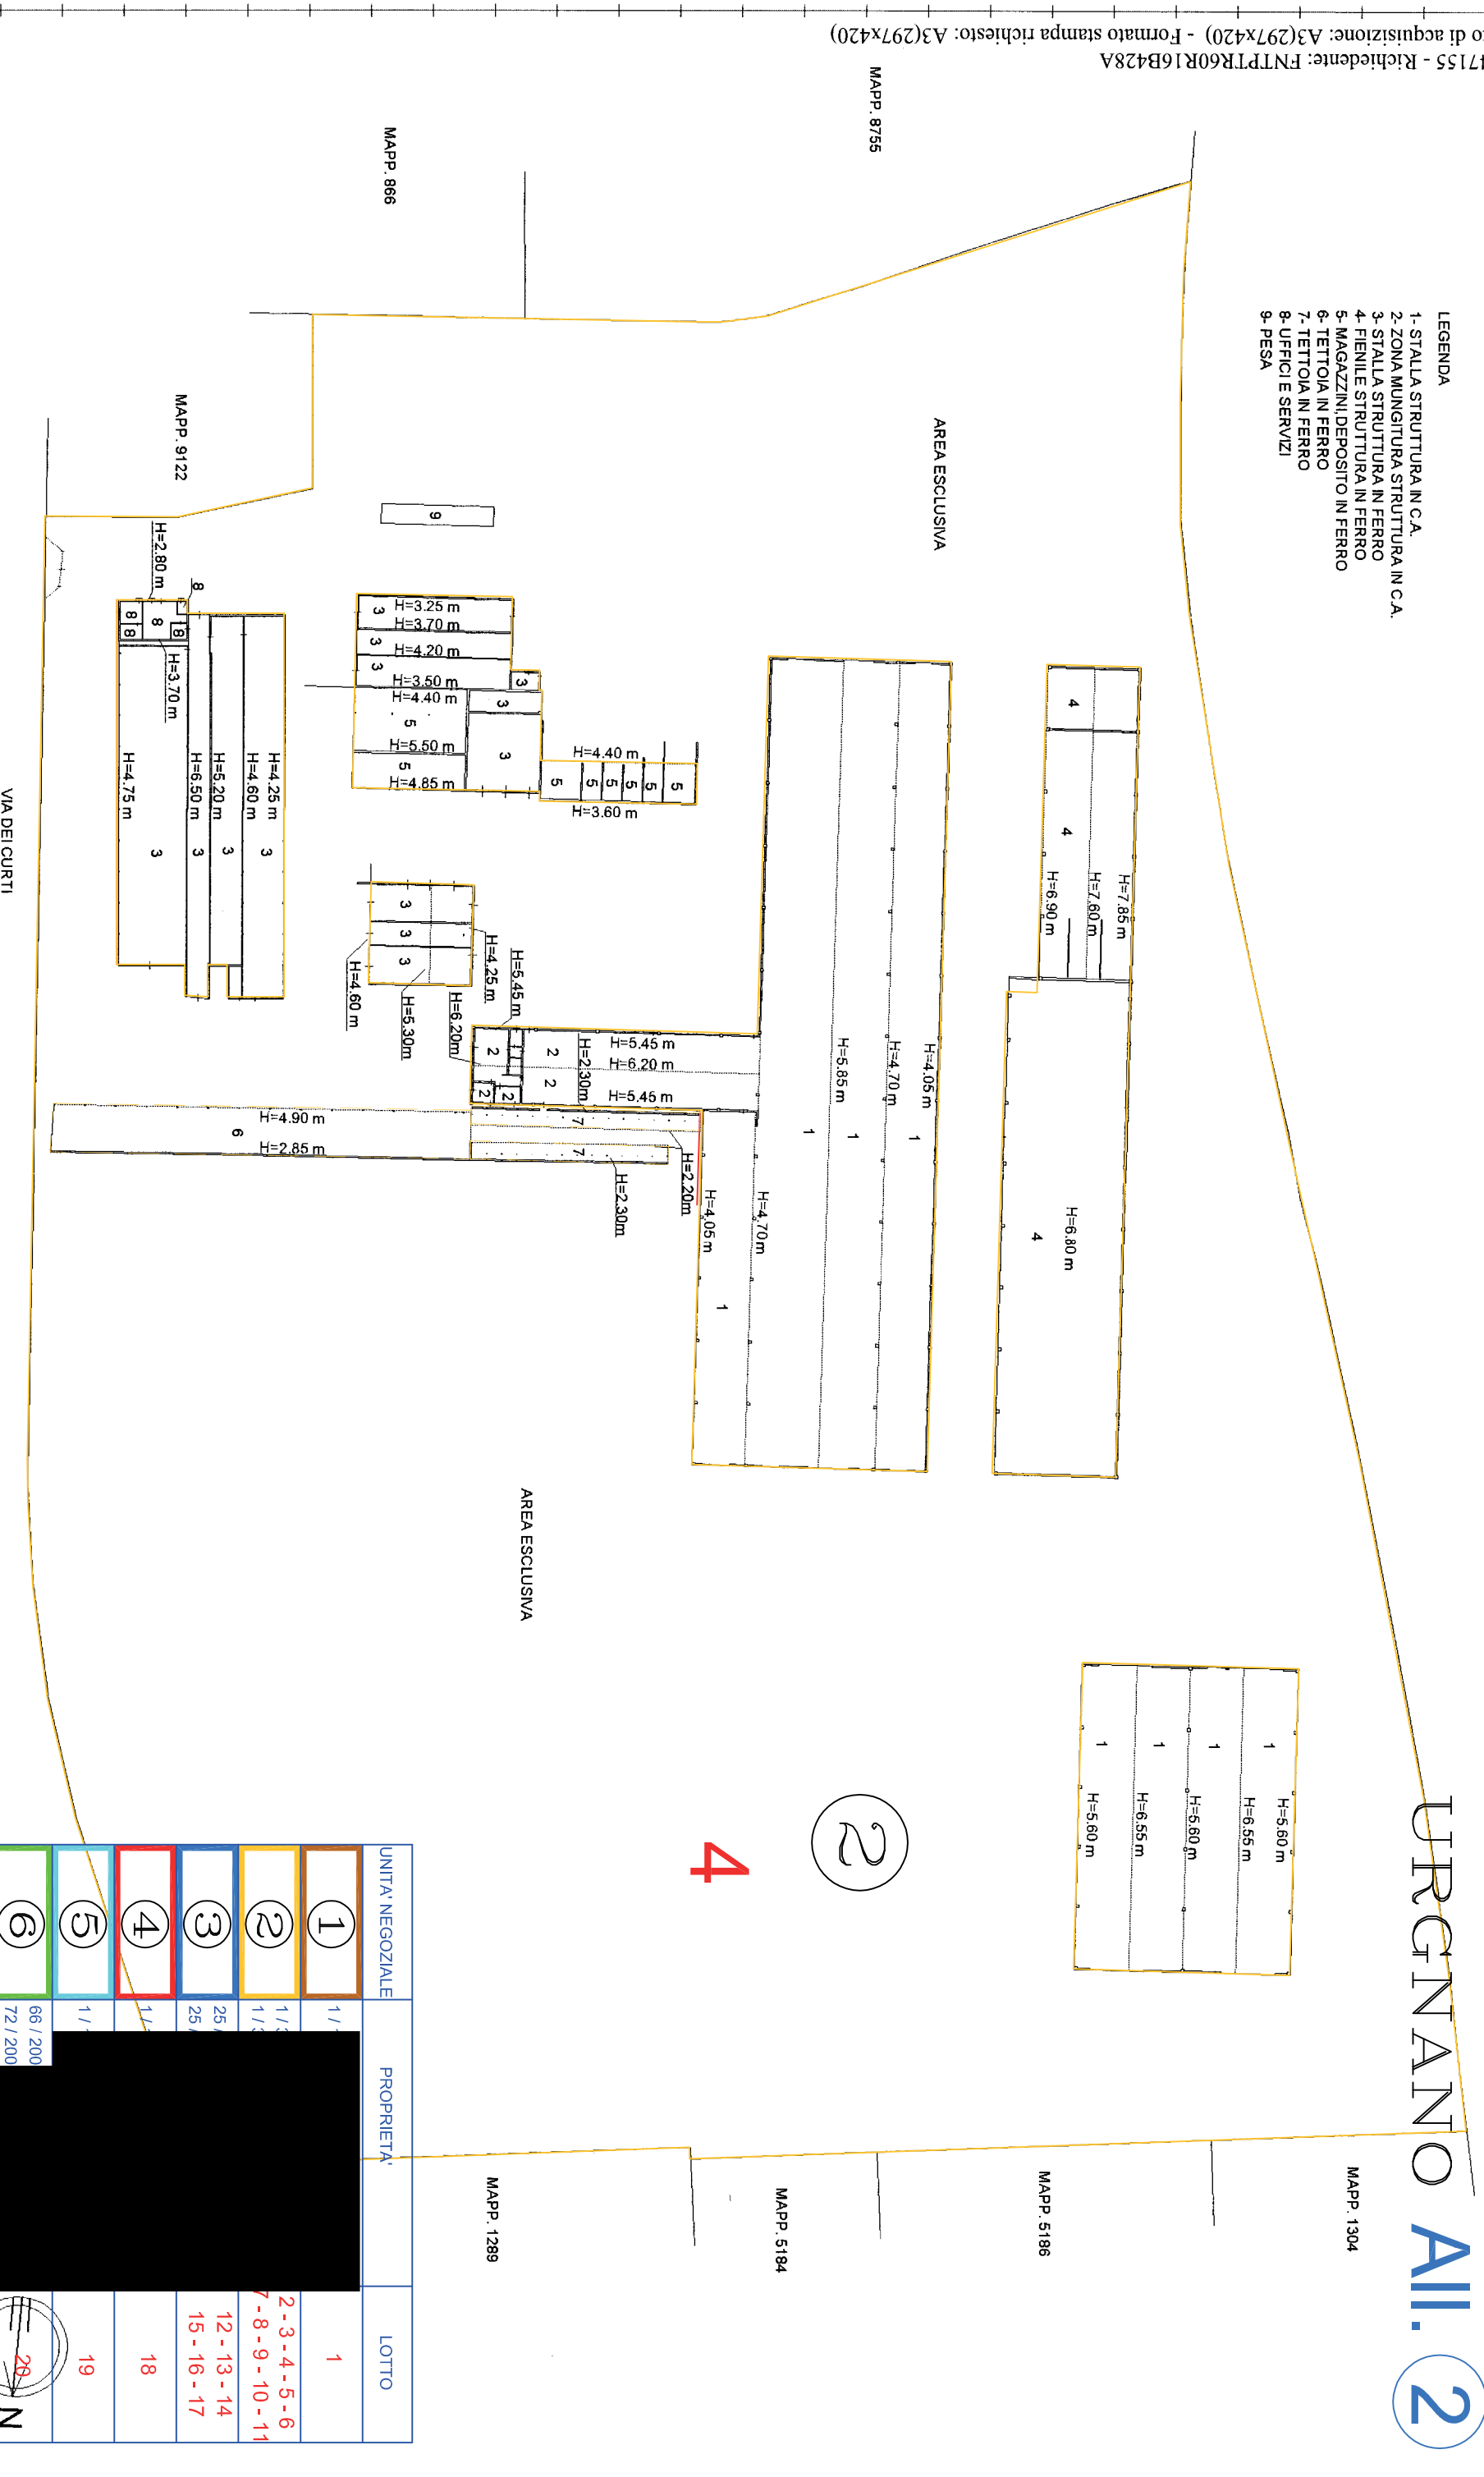

UNITA' NEGOZIALE	PROPRIETA'	LOTTO
①	[REDACTED]	1
②	[REDACTED]	2-3-4-5-6 7-8-9-10-11
③	[REDACTED]	12-13-14 15-16-17
④	[REDACTED]	18
⑤	[REDACTED]	19
⑥	[REDACTED]	20



URGNANO ALL. 2

②
4

MAPP. 8666
 MAPP. 8755
 MAPP. 9122
 MAPP. 1299
 MAPP. 5184
 MAPP. 5186
 MAPP. 1304
 VIA DEI CURTI
 PIANO TERRA


URGNANO **Al. 2**

Ufficio Provinciale di Bergamo - Territorio Servizi Catastali - Direttore DR. ANTONINO LUCIDO

Vis. tel. (0.90 euro)

E=1553500

UNITA' NEGOZIALE	PROPRIETA'	LOTTO
①	1/1	1
②	1/3 1/3	2-3-4-5-6 7-8-9-10-11
③	25/ 25/	12-13-14 15-16-17
④	1/1	18
⑤	1/1	19
⑥	66/200 72/200	20

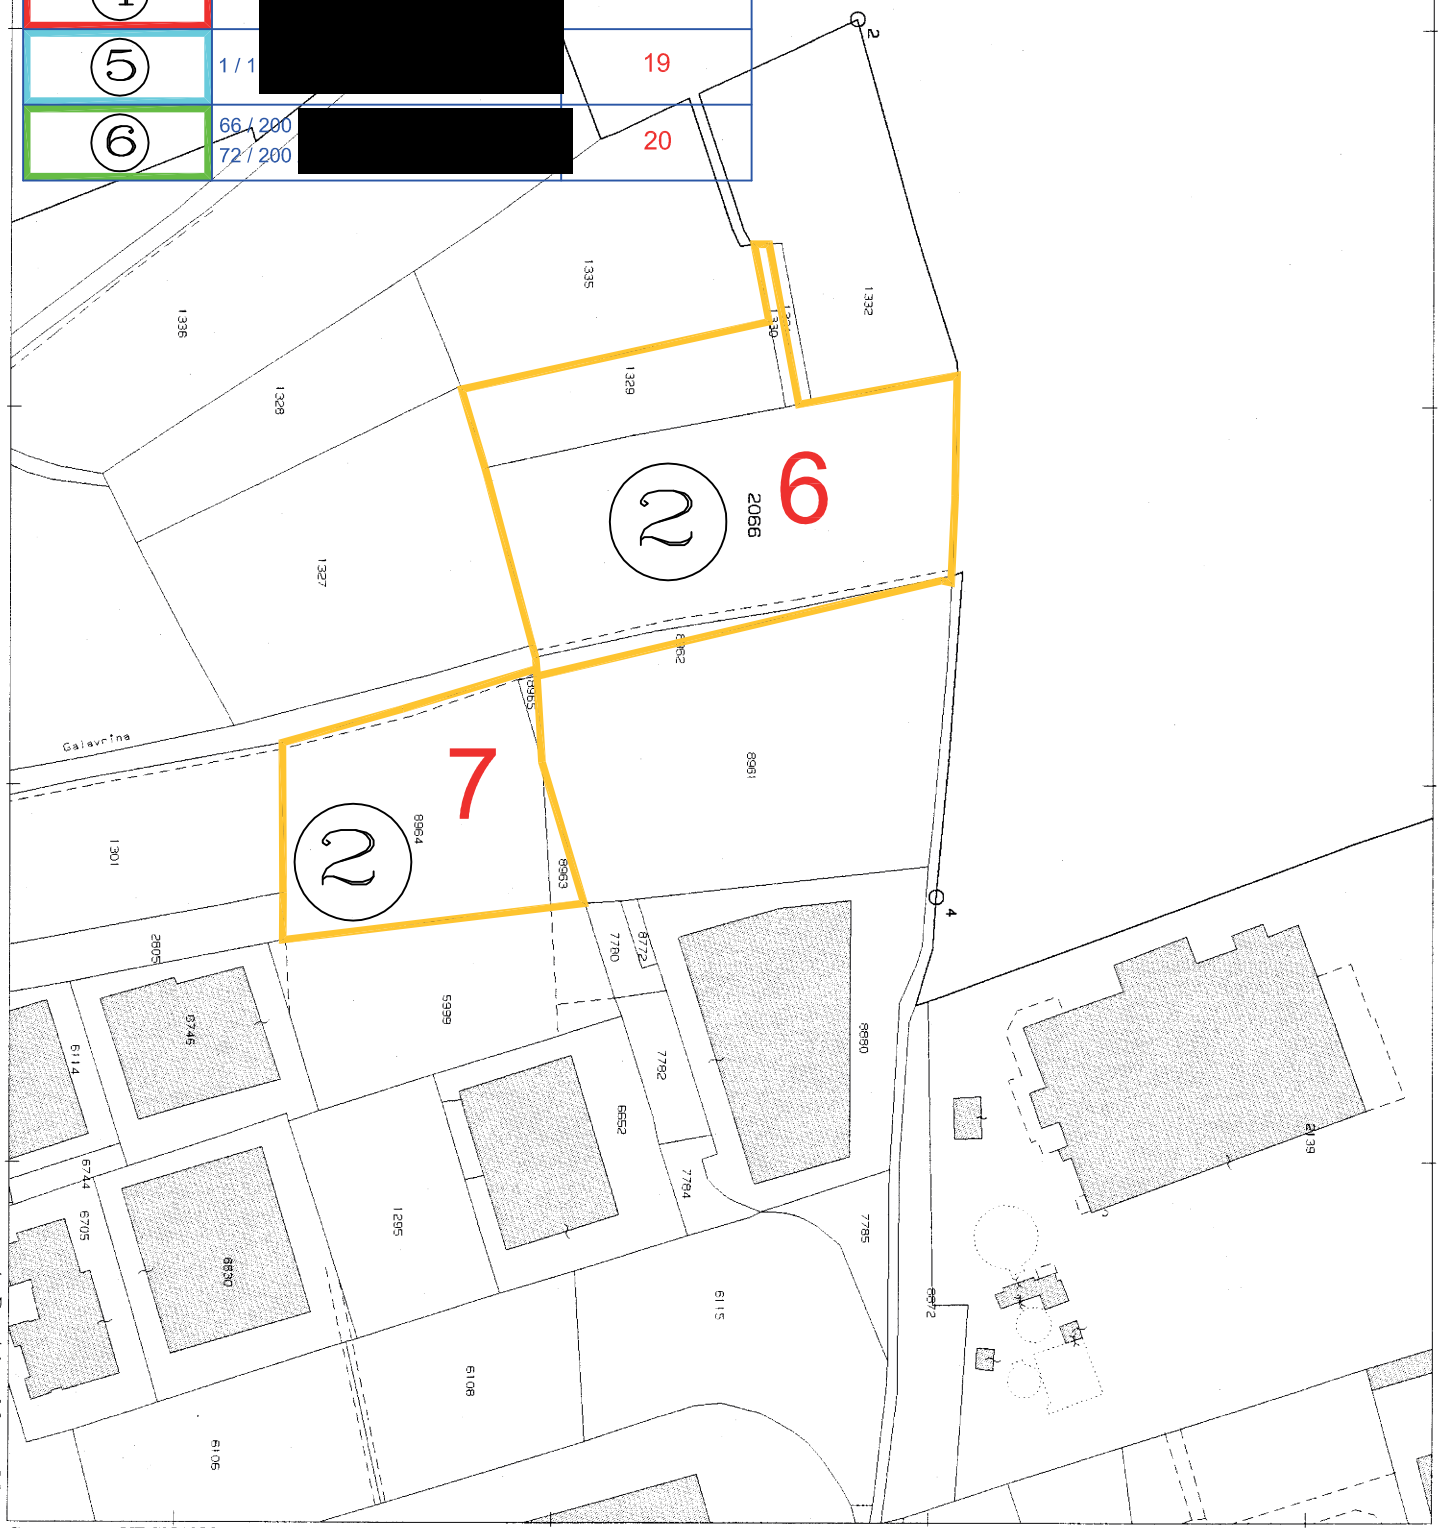


1 Particella: 2066

URGNANO All. 2

Direzione Provinciale di Bergamo Ufficio Provinciale - Territorio - Direttore DR. ANTONINO LUCIDO

Vis. tel. (0.90 euro)

E=1554200

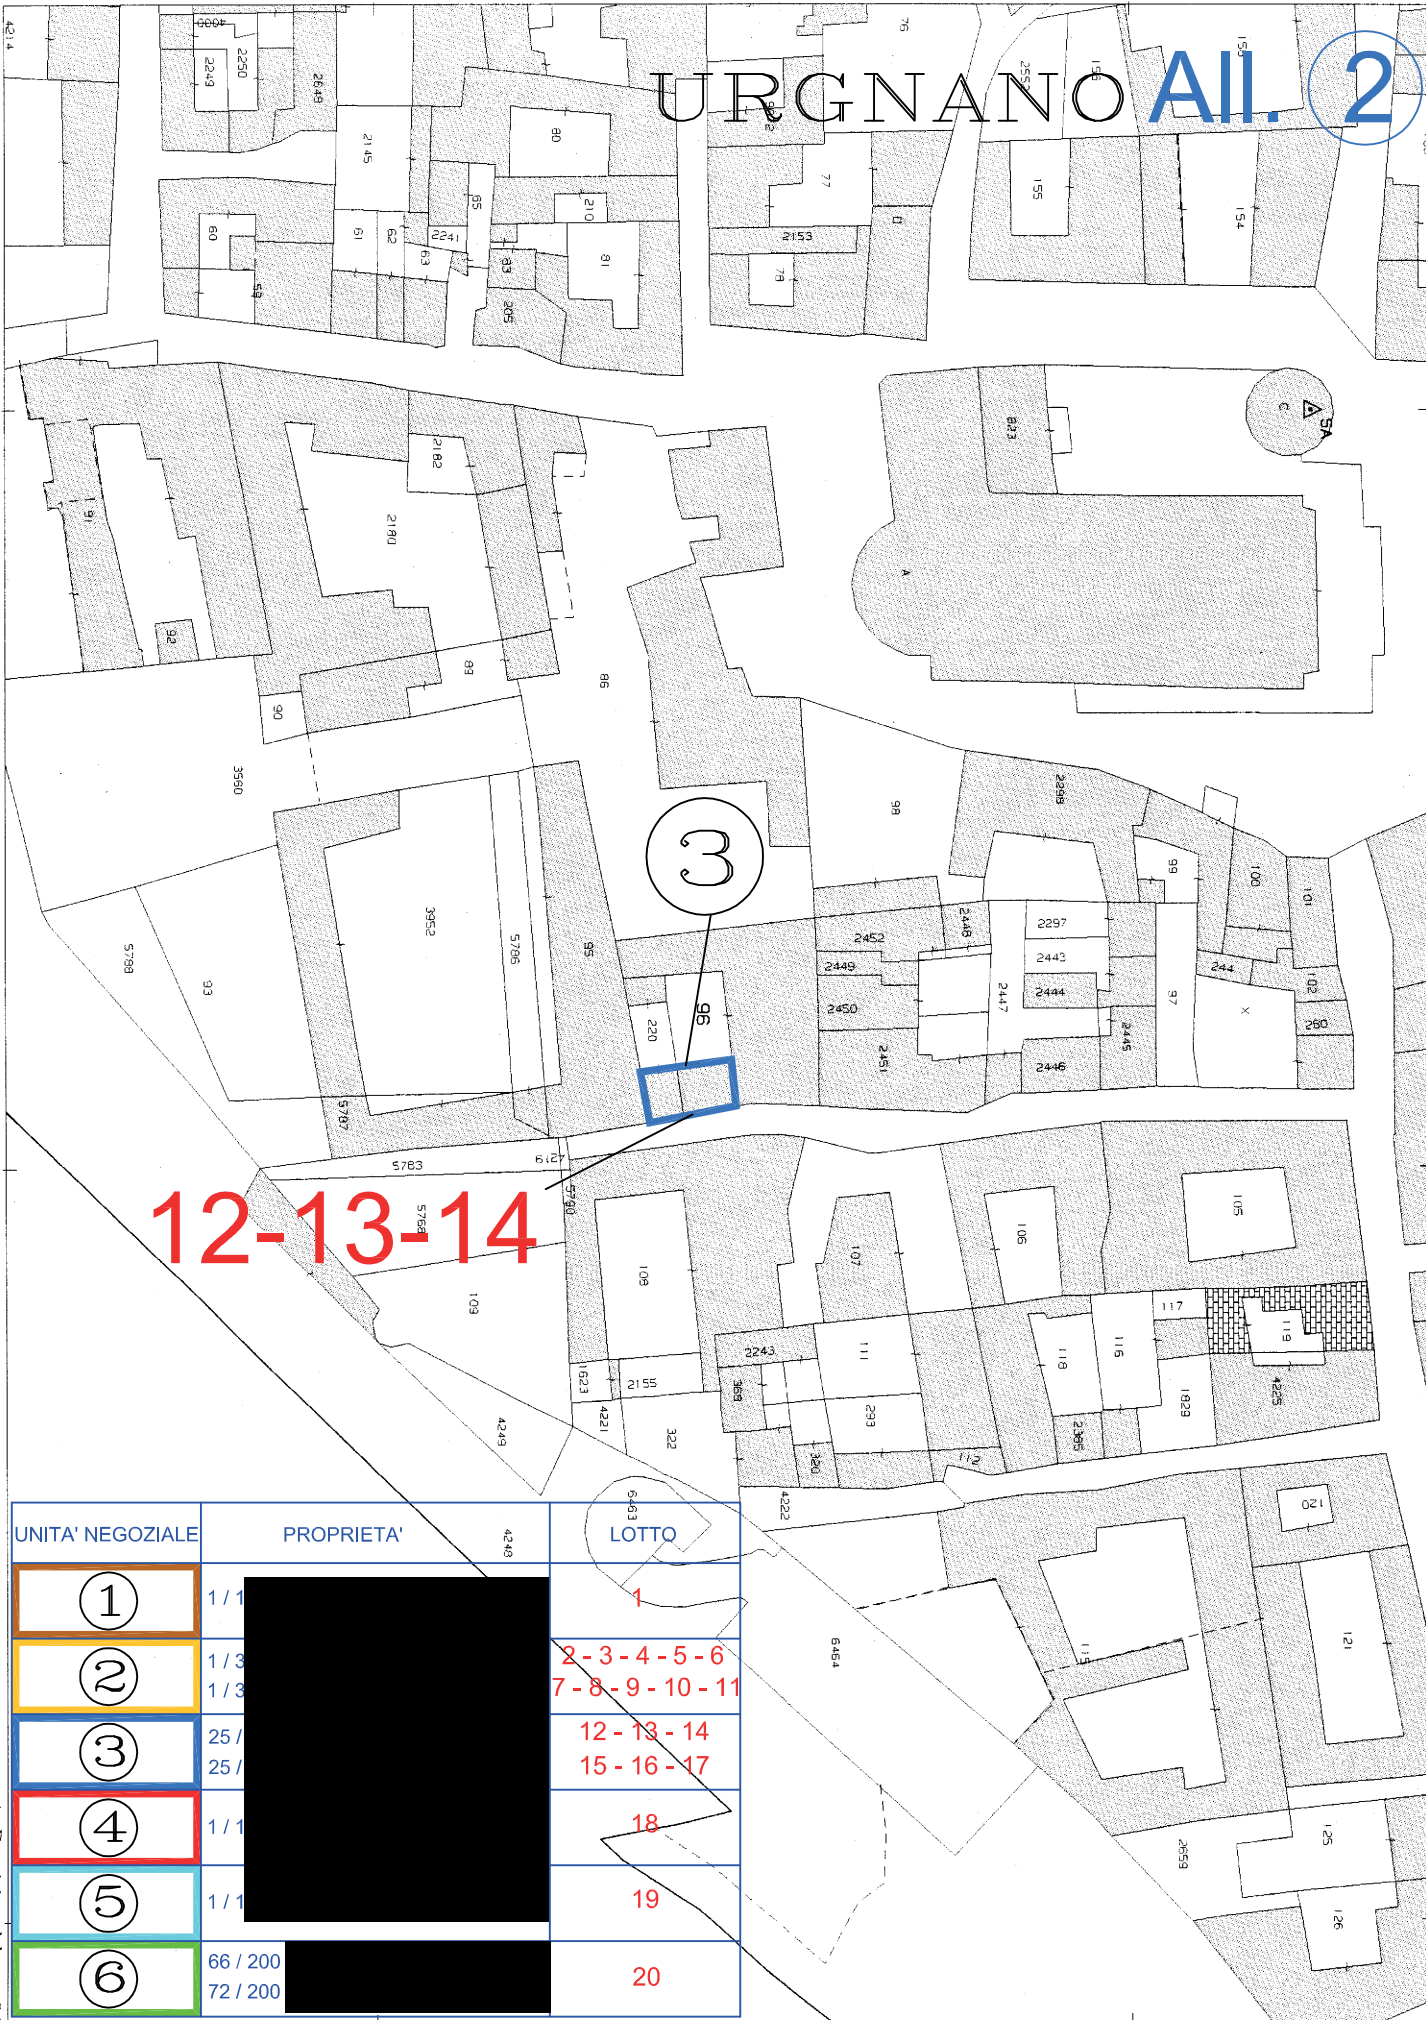

12-13-14

UNITA' NEGOZIALE	PROPRIETA'	LOTTO
①	1/1	1
②	1/3	2-3-4-5-6
③	1/3	7-8-9-10-11
④	25/25	12-13-14
⑤	1/1	15-16-17
⑥	1/1	18
⑦	1/1	19
⑧	66/200	20
⑨	72/200	

I Particella: 96

UNITA' NEGOZIALE	PROPRIETA'	LOTTO
1		1
2		2-3-4-5-6
3		7-8-9-10-11
4		12-13-14
5		15-16-17
6		18
		19
		20

3



13

Dichiarazione di N.C.
 Denuncia di variazione
 Identificativi catastali

Completata dal: **ALBERTO BARRICELLI** (Titolo, cognome e nome)
 Iscritto all'albo dei **ALBERTO BARRICELLI**
 della provincia di **URGNANO** n. **2188**
 data **5-5-1992** Firma

F. n. **24**
 sub **11**
 n. **11**


Conservato all'ufficio **8 MAR 1992**

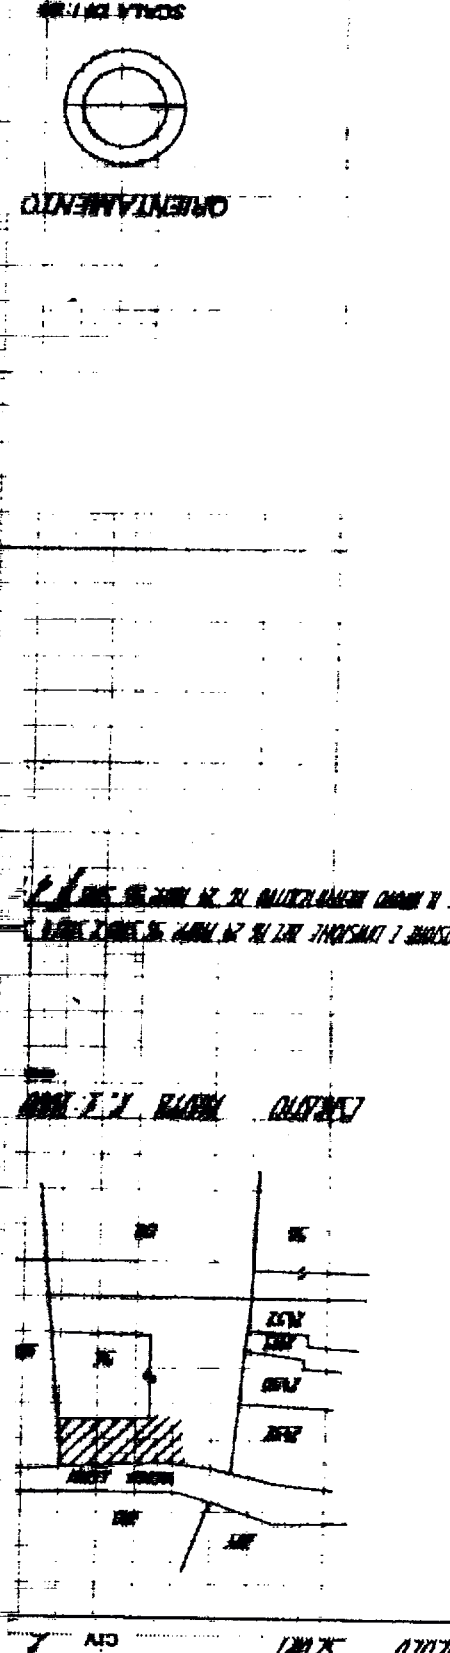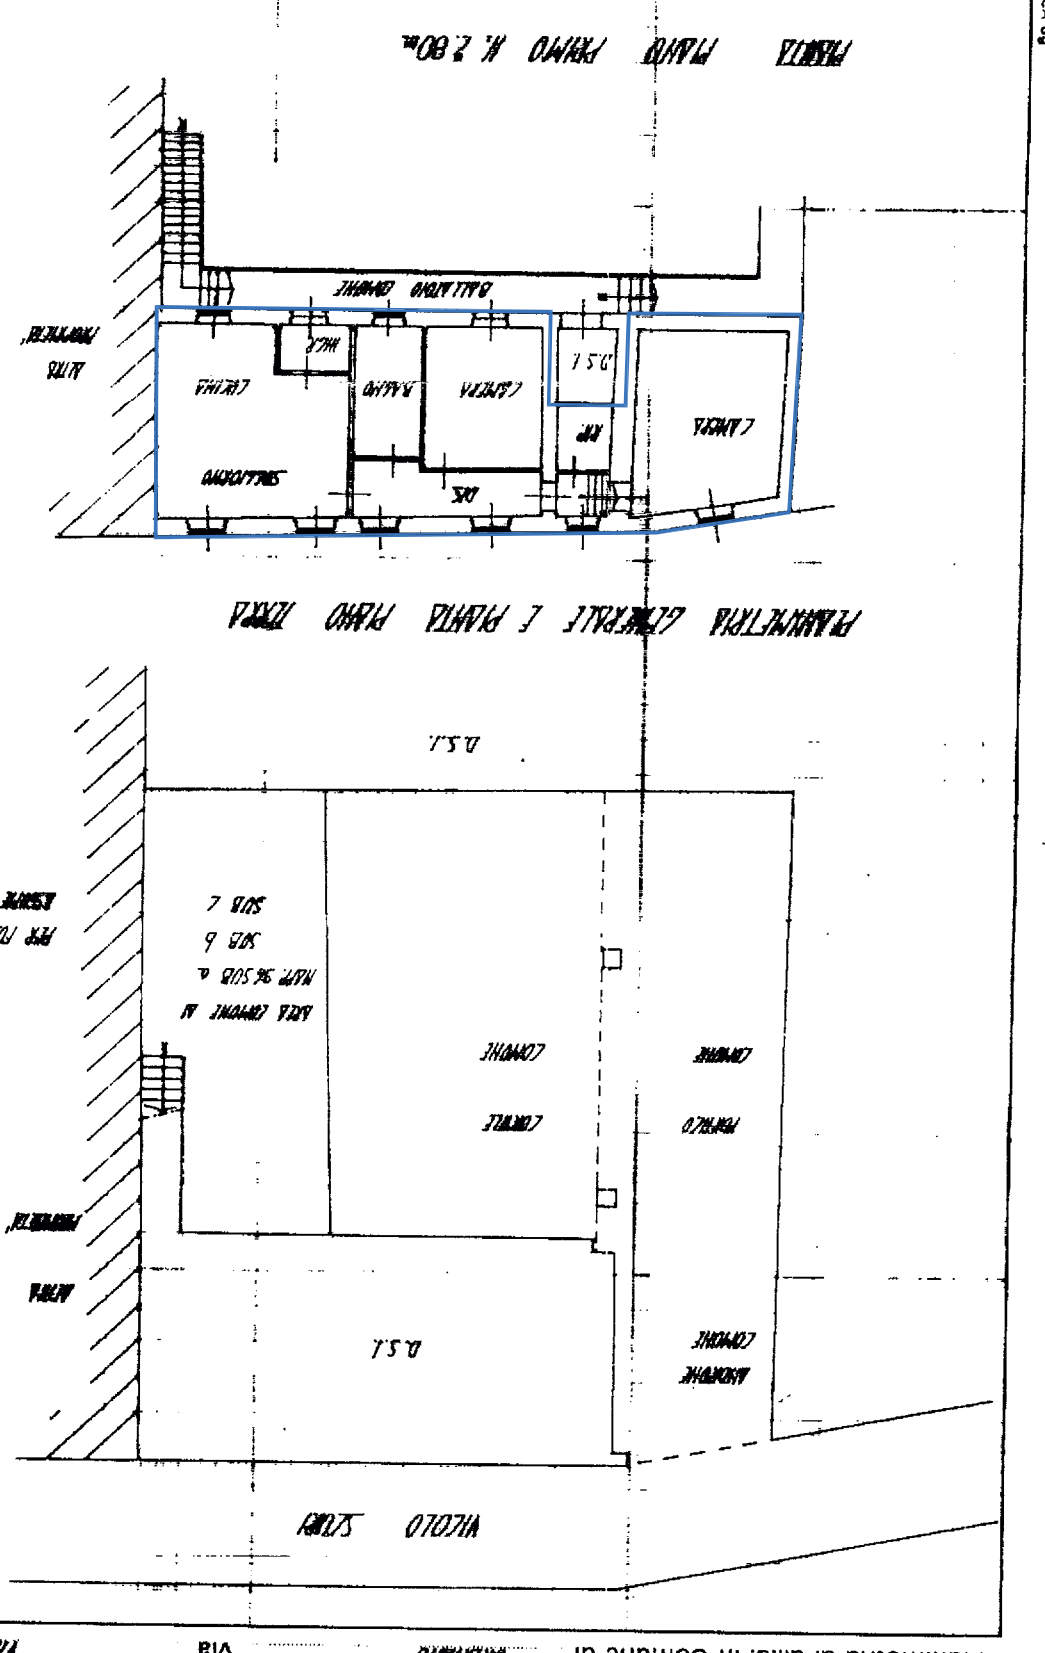

Piantina di u.l.u. in Comune di **URGNANO**
 DIREZIONE GENERALE DEL CATASTO E DEI SS.TT.EE.
 MINISTERO DELLE FINANZE
 MOD. B.N. 497

10 metri

10 metri

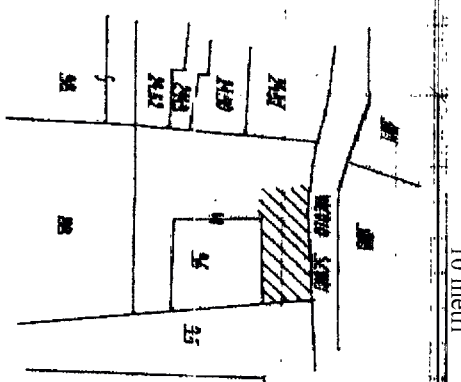

ESCALINO MAPPA 1:1.000

REGOLAMENTO
F. 10.000.000

MINISTERO DELLE FINANZE
DIREZIONE GENERALE DEL CATASTO E DEI SS.TTEE.
CATASTO EDILIZIO URBANO (RDL 13-4-1939, n. 652)
Planimetria di u.i.u. in Comune di URGNANO via VICOLO SCURI n. ?




PER INFORMAZIONI DEL 25 MARZO 2016
ESISTE 1 NUOVA DEDICAZIONE DEL 27 MARZO 2016

URGNANO

All. 2

3

14

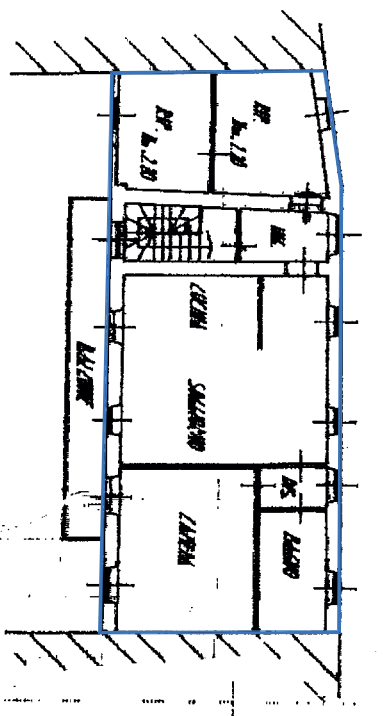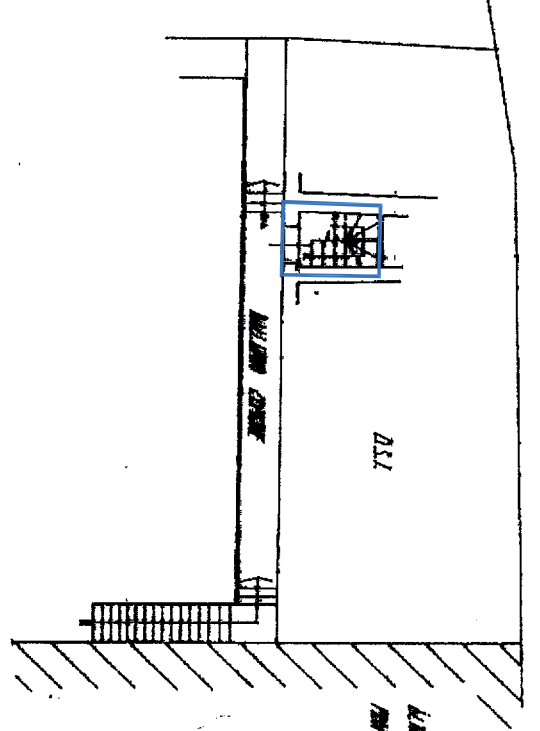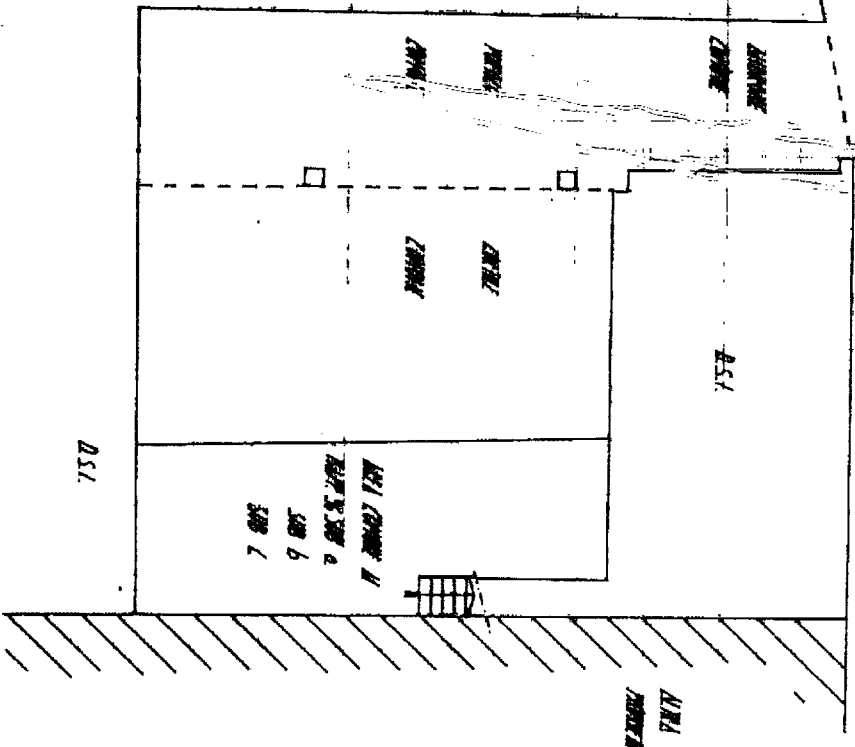

MINISTERO GENERALE E NOSTRA MANO TERRA

PRIMA MANO PRIMA

PRIMA MANO SECONDA N. 200

UNITA' NEGOZIALE	PROPRIETA'	LOTTO
1		1
2		2-3-4-5-6 7-8-9-10-11
3		12-13-14 15-16-17
4		18
5		19
6		20




ORIENTAMENTO

SCALA DI 1/500

Dichiarazione di H.C.
 Denuncia di variazione
 Compilata dal ARCH. CARLO SCURI
 F. 2.14
 N. 12
 Comune di URGNANO - Foglio 25 - Subalterno 12
 Situazione al 05/01/2016 - Situazione al 05/01/2016
 Conservato all'Ufficio
 # - 4767/17

URGNANO All. 2

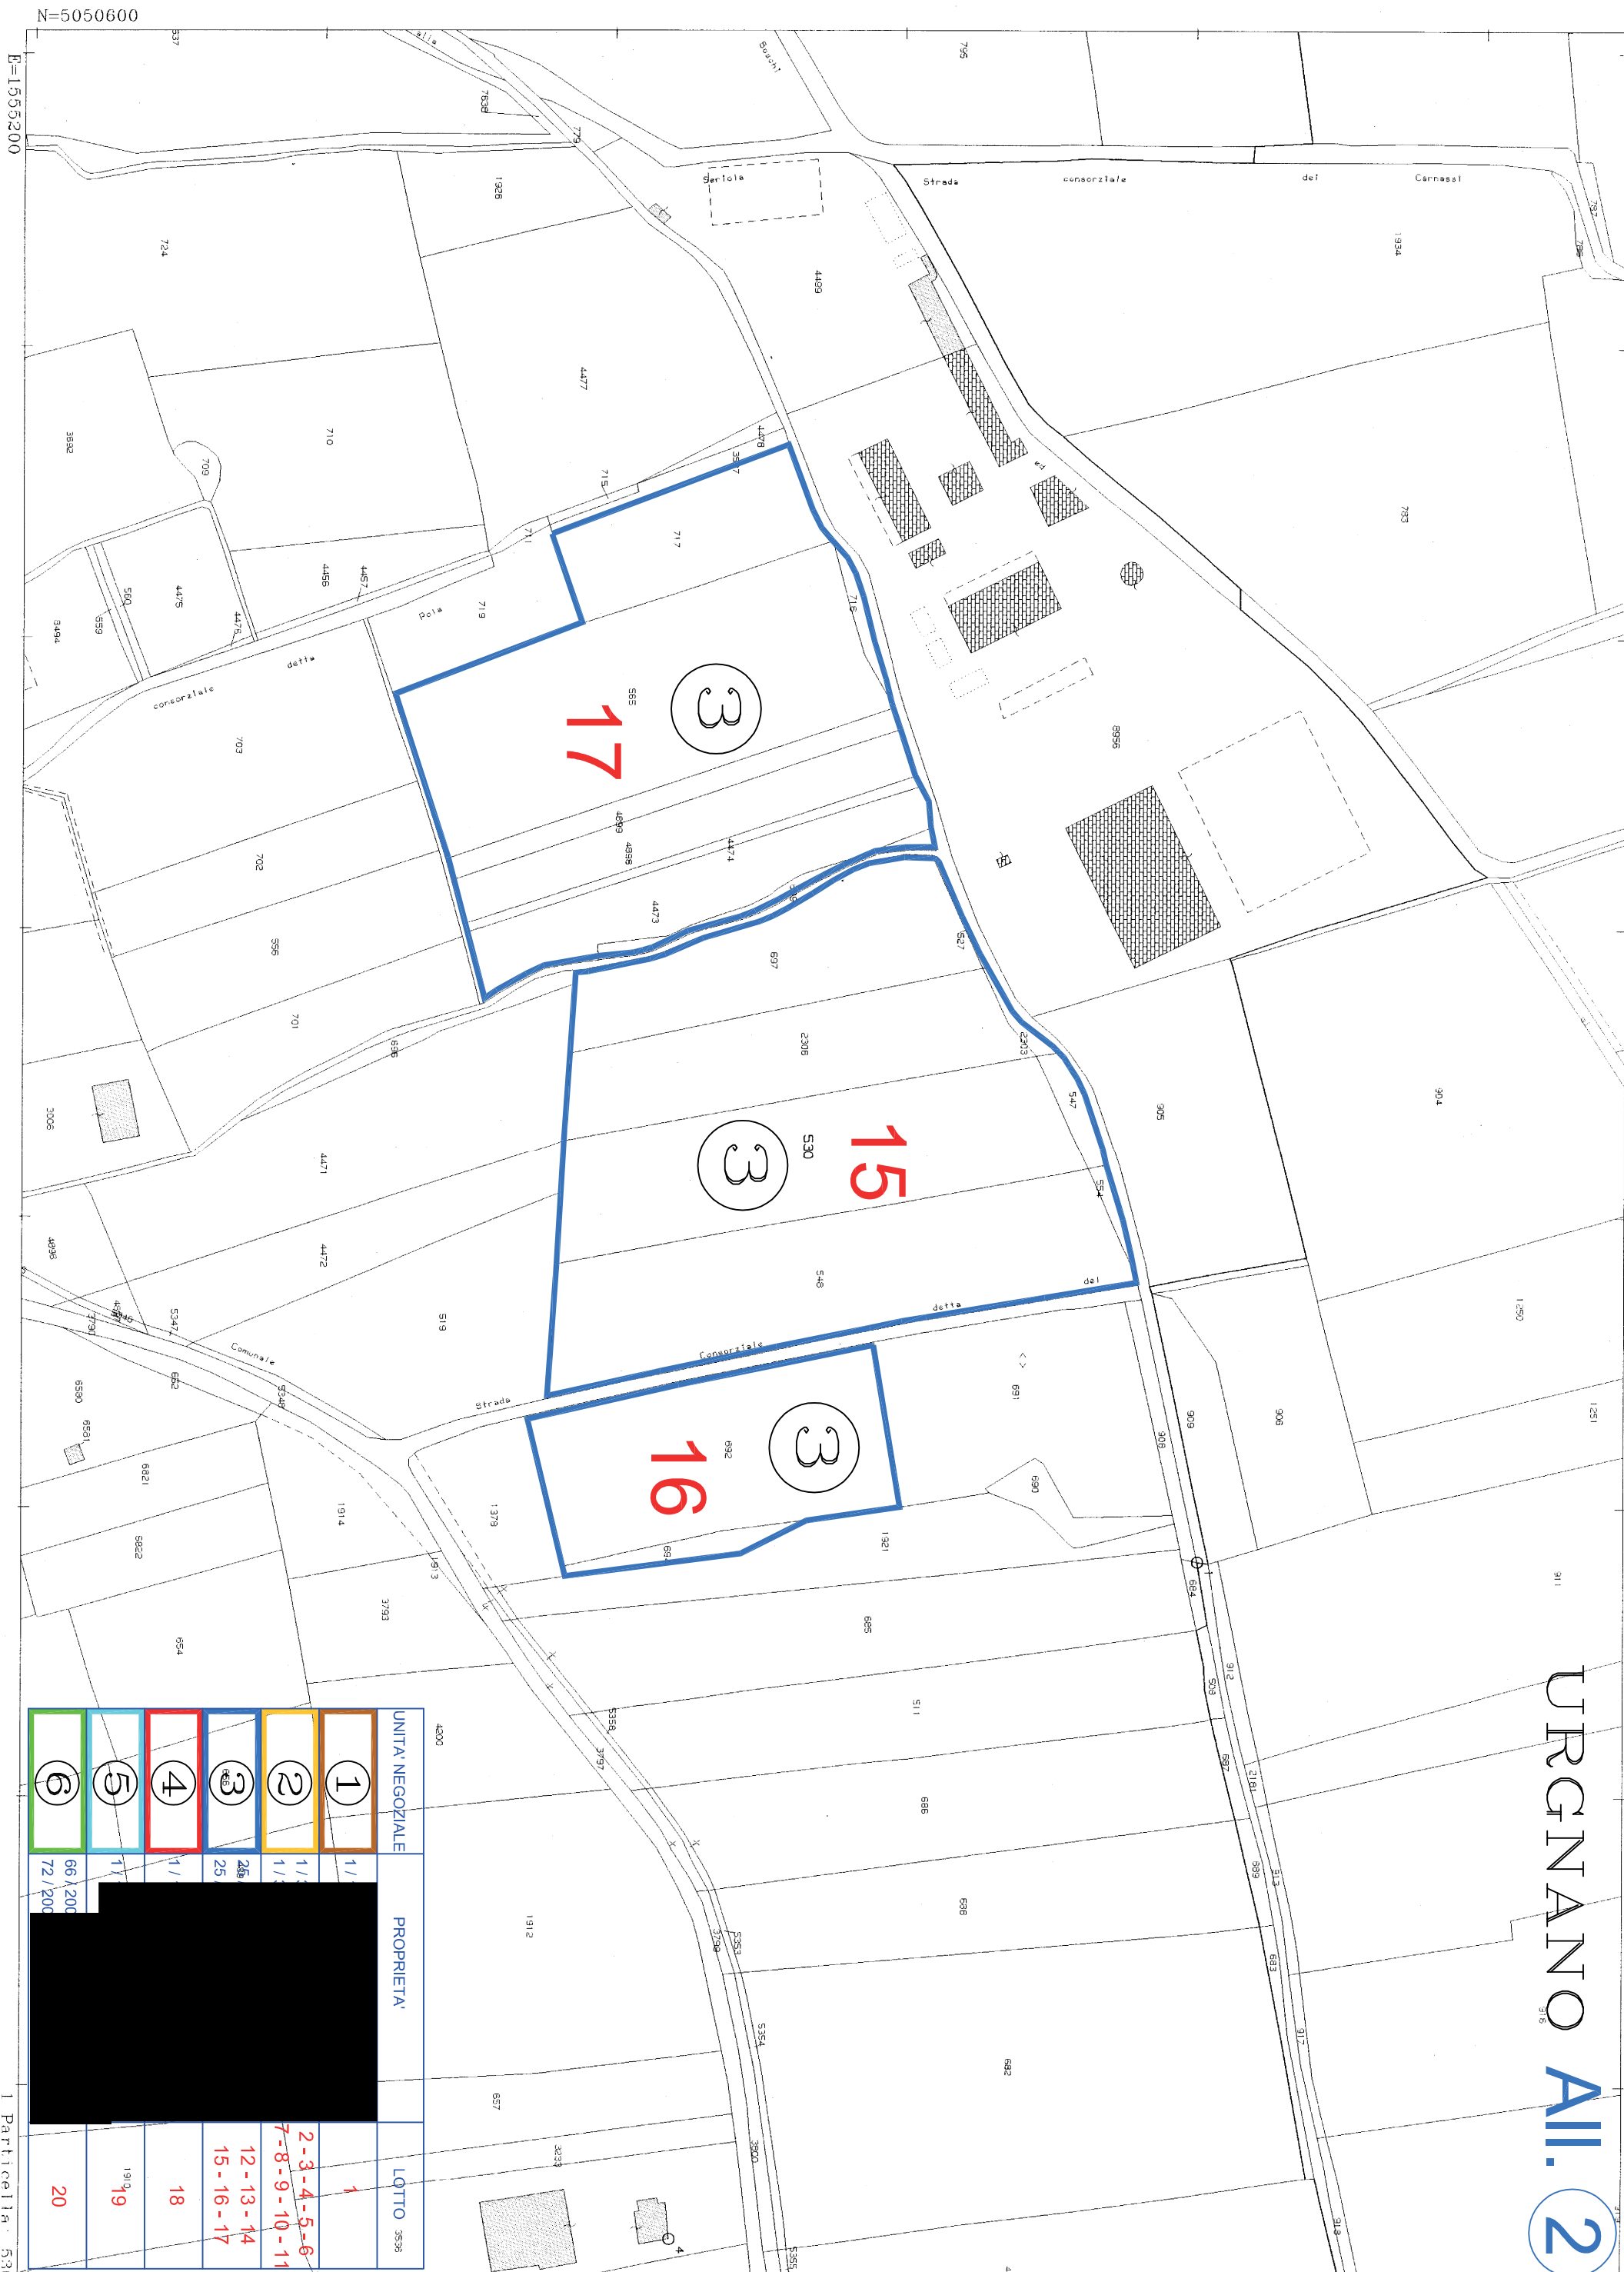


UNITA' NEGOZIALE	PROPRIETA'	LOTTO
1		1
2		2-3-4-5-6
3		7-8-9-10-11
4		12-13-14
5		15-16-17
6		18
		19
		20

COSTA DI MEZZATE

Ail. 2

E=1561400

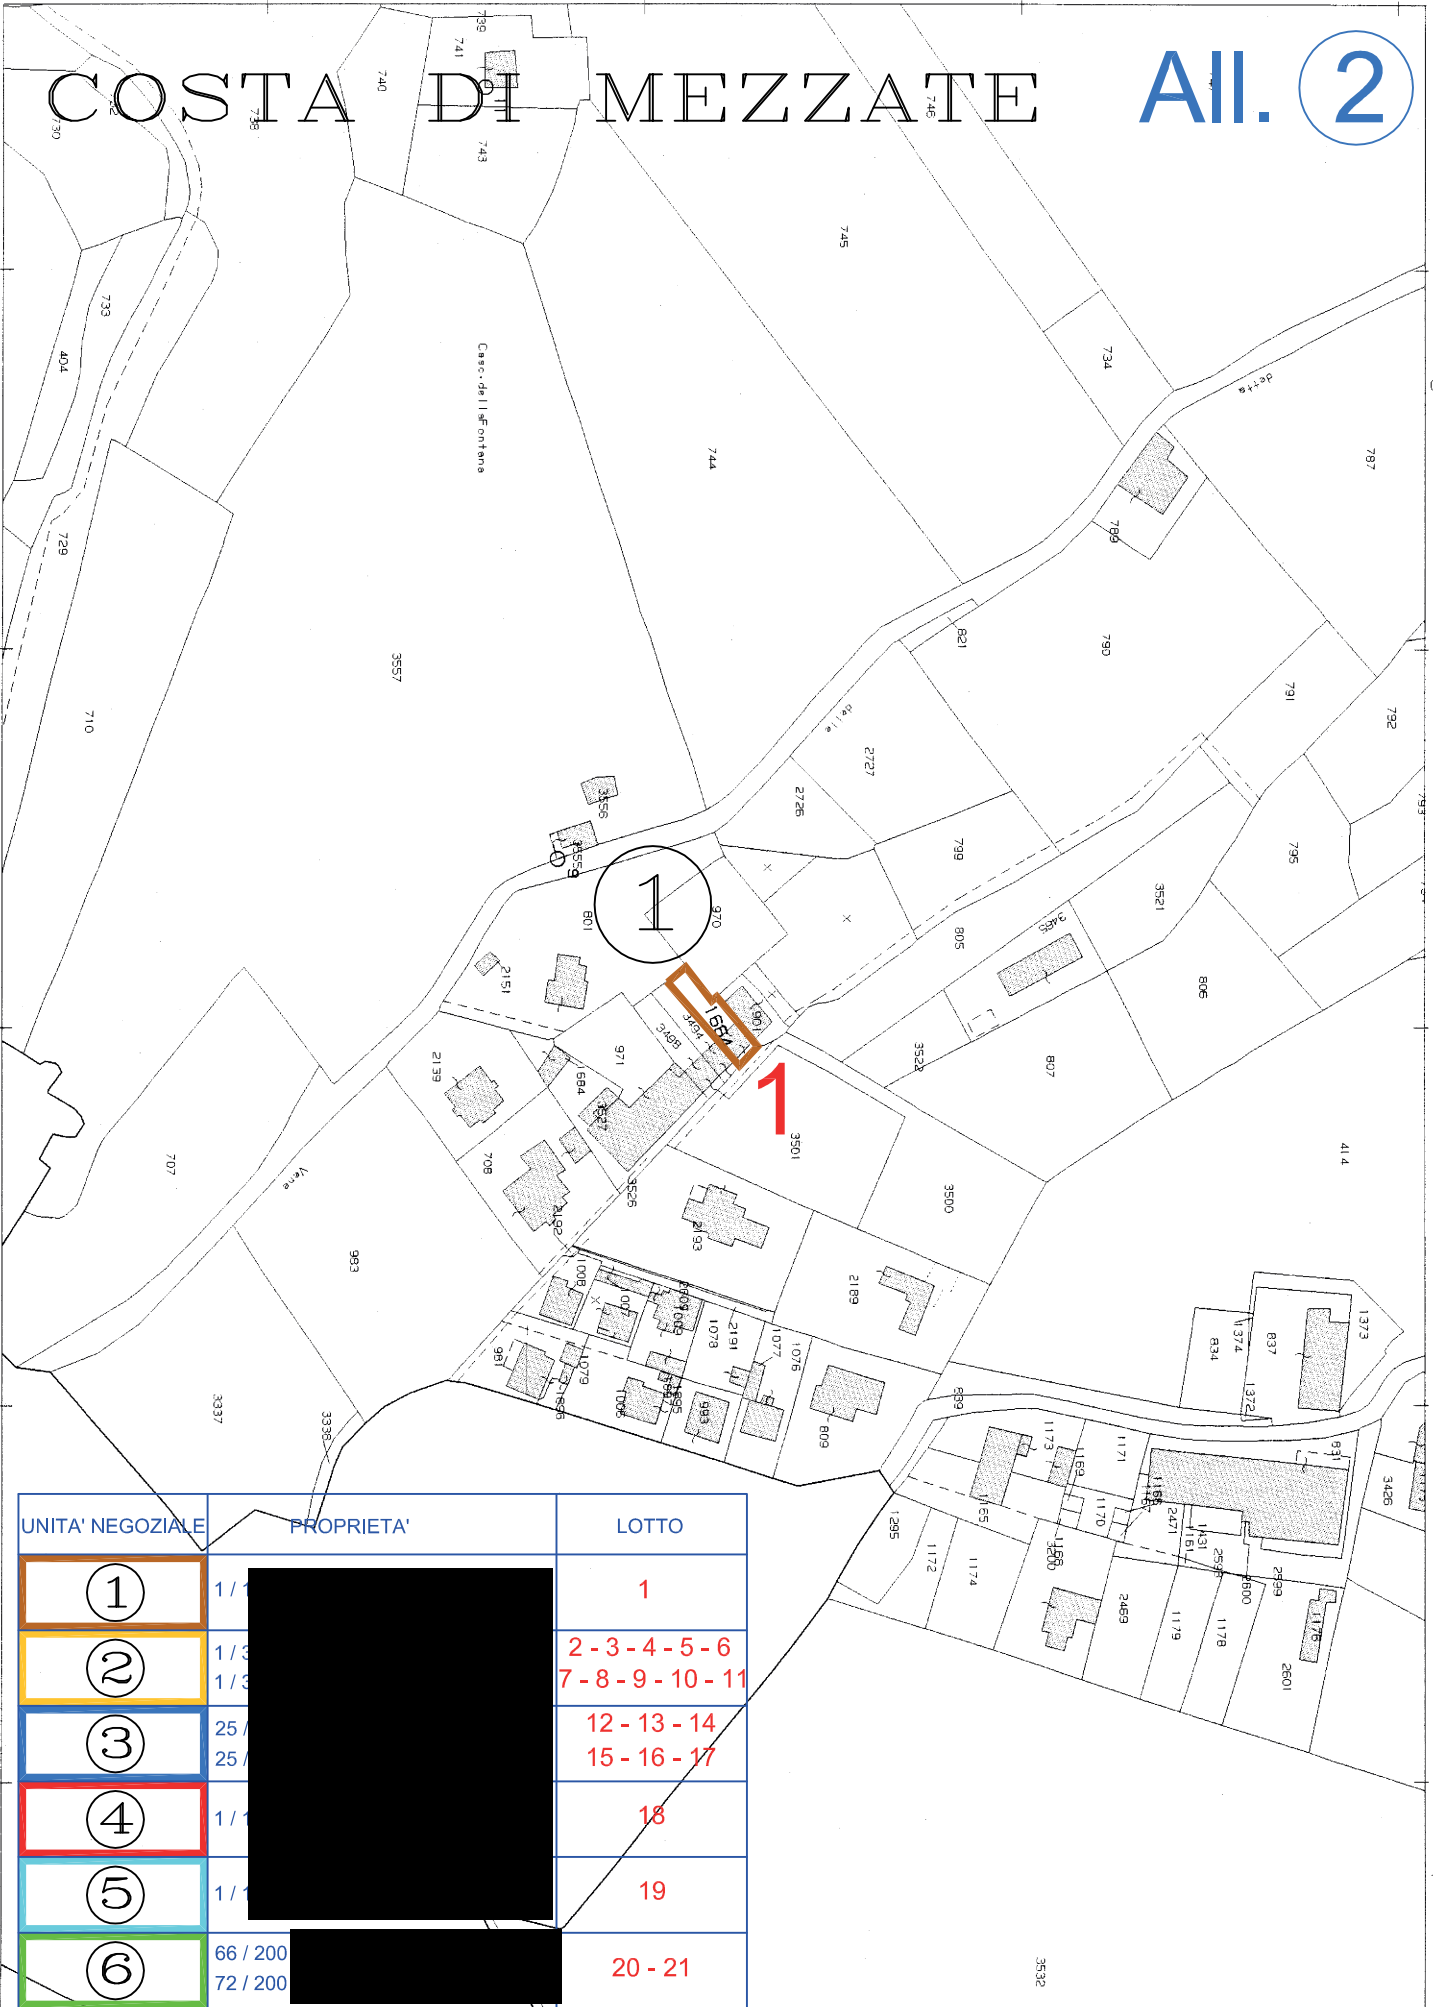

UNITA' NEGOZIALE	PROPRIETA'	LOTTO
①		1
②		2-3-4-5-6 7-8-9-10-11
③		12-13-14 15-16-17
④		18
⑤		19
⑥	66/200 72/200	20-21

1 Particella: 1664

COSTA DI MEZZATE

Ail. 2

MOD. BN (CEU)

MODELLO F. n. 10, 10/11/87




MINISTERO DELLE FINANZE
DIREZIONE GENERALE DEL CATASTO E DEI SS.TT.EE.

CATASTO EDILIZIO URBANO (RDL 13-4-1939, n. 652)

LIRE
385

Planimetria di u.i.u. in Comune di COSTA di MEZZATE via SALVECCHIO civ. 24


ESTRATTO MAPPA
SCALA 1:2000

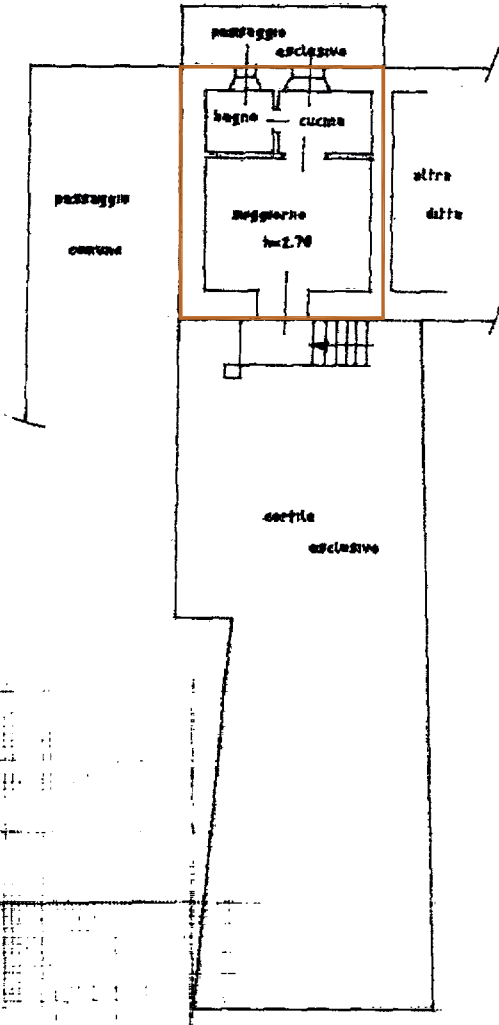

PIANO RIALZATO

1

1

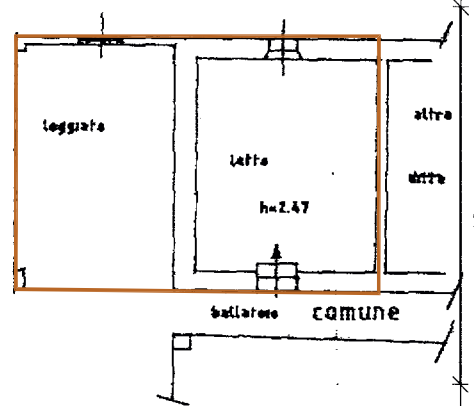


PIANO PRIMO

10 metri

TIPO MAPPALE n° 398537 DEL 18-12-93

FOGLIO n° 2 MAPP. 1664 H.A.:00.02.00

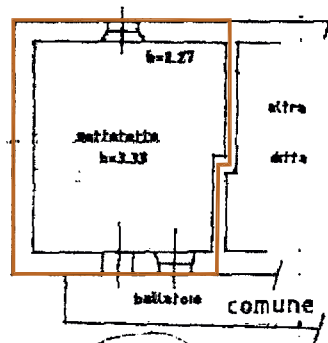

ORIENTAMENTO



SCALA DI 1:200

UNITA' NEGOZIALE	PROPRIETA'	LOTTO
1		PIANO SECONDO (TETTO)
2		2-3-4-5-6 7-8-9-10-11
3		12-13-14 15-16-17
4	Iterazione di N.C.	
5	Identificativi catastali	

FUSINI
cognome e nome

G.E.M.19

ERGAMO

2309

T146890 Richiedente: FNTPTR60R16B428A
7) - Formato stampa richiesto: A4 (210x297)

RISERVATO ALL'UFFICIO

27 DIC 1993 No 21473

Catasto dei Fabbricati - Situazione al 05/01/2016 - Comune di COSTA DI MEZZATE (DI 110) - Foglio: 2 - Particella: 1664 - Subalterno: 0 - VIA SALVECCHIO n. 24 piano 1-2


UNITA' NEGOZIALE	PROPRIETA'	LOTTO
1		1
2		2-3-4-5-6 7-8-9-10-11
3		12-13-14 15-16-17
4		18
5		19
6		20-21



ALL. 2
ZANICA

Vis. tel (0.90 euro)

ZANICA All. 2

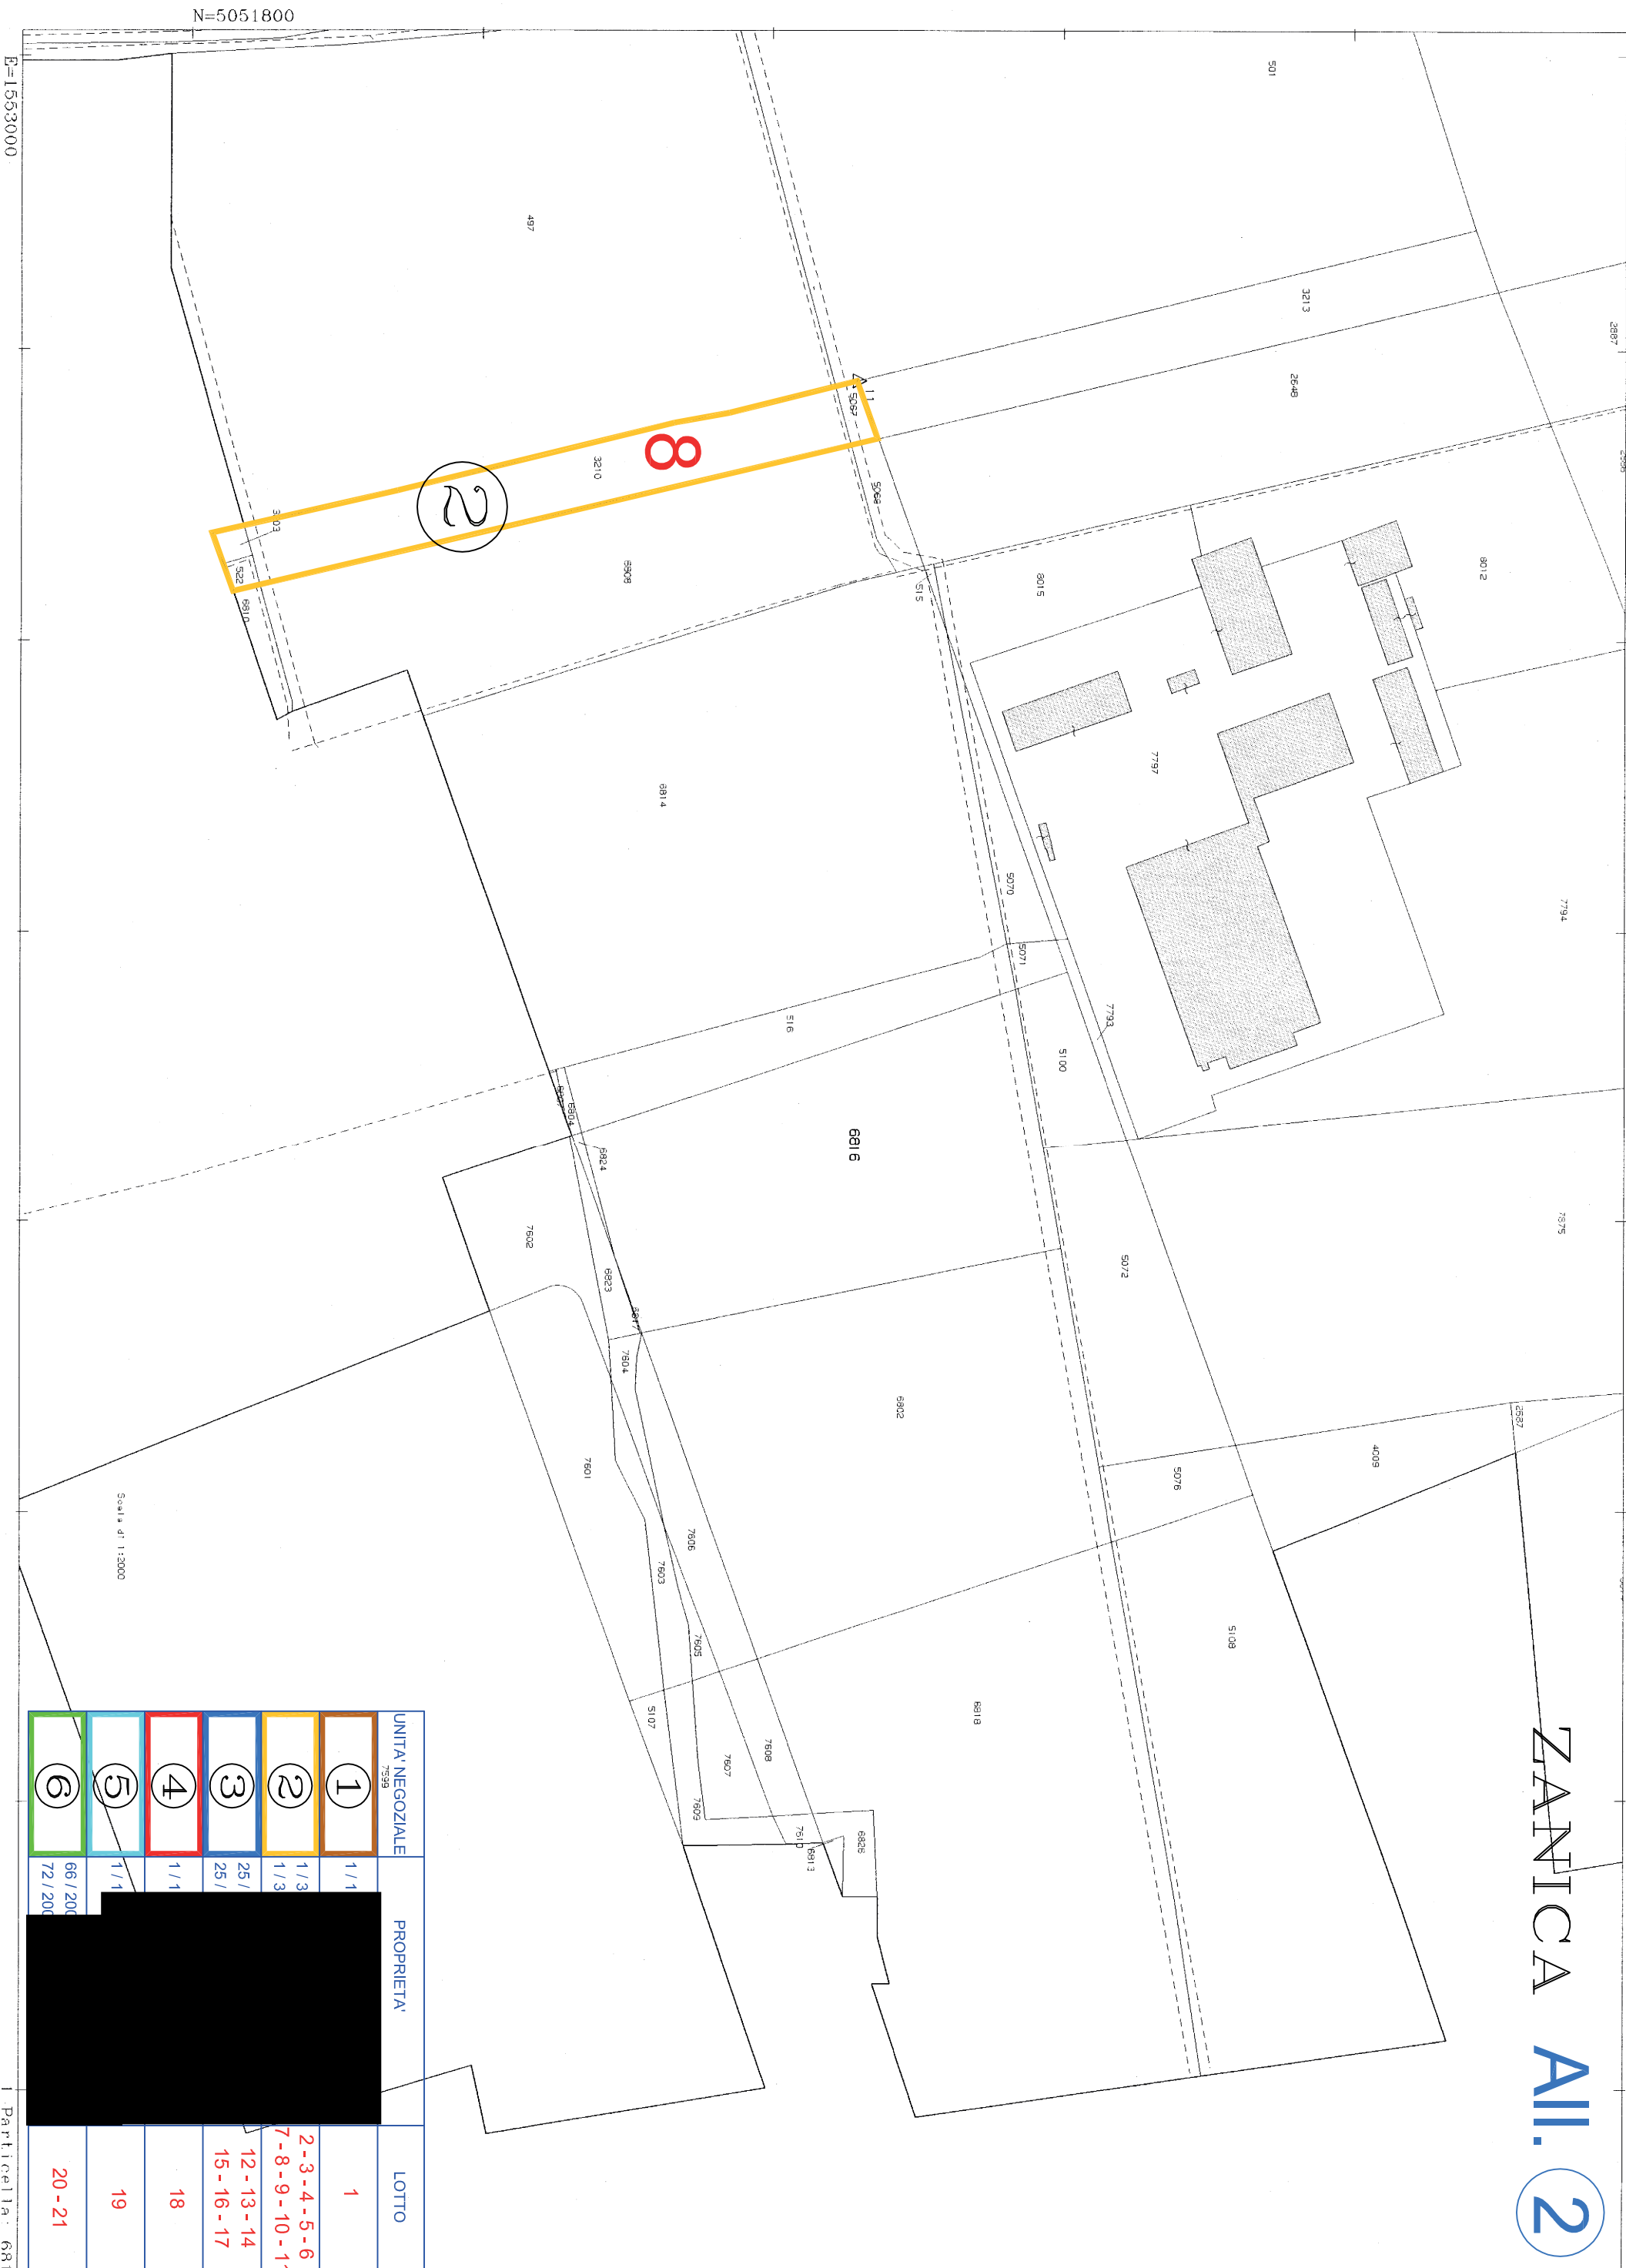

N=5051800


E=1563000

Scala d' 1:2000

UNITA' NEGOZIALE	PROPRIETA'	LOTTO
1	[REDACTED]	1
2	[REDACTED]	2-3-4-5-6 7-8-9-10-11
3	[REDACTED]	12-13-14 15-16-17
4	[REDACTED]	18
5	[REDACTED]	19
6	[REDACTED]	20-21

N=5050600

UNITA' NEGOZIALE	PROPRISIA'	LOTTO
1	1/1	1
2	1/3	2-3-4-5-6
3	1/3	7-8-9-10-11
4	25/25	12-13-14 15-16-17
5	1/1	18
6	66/200 72/200	19 20-21

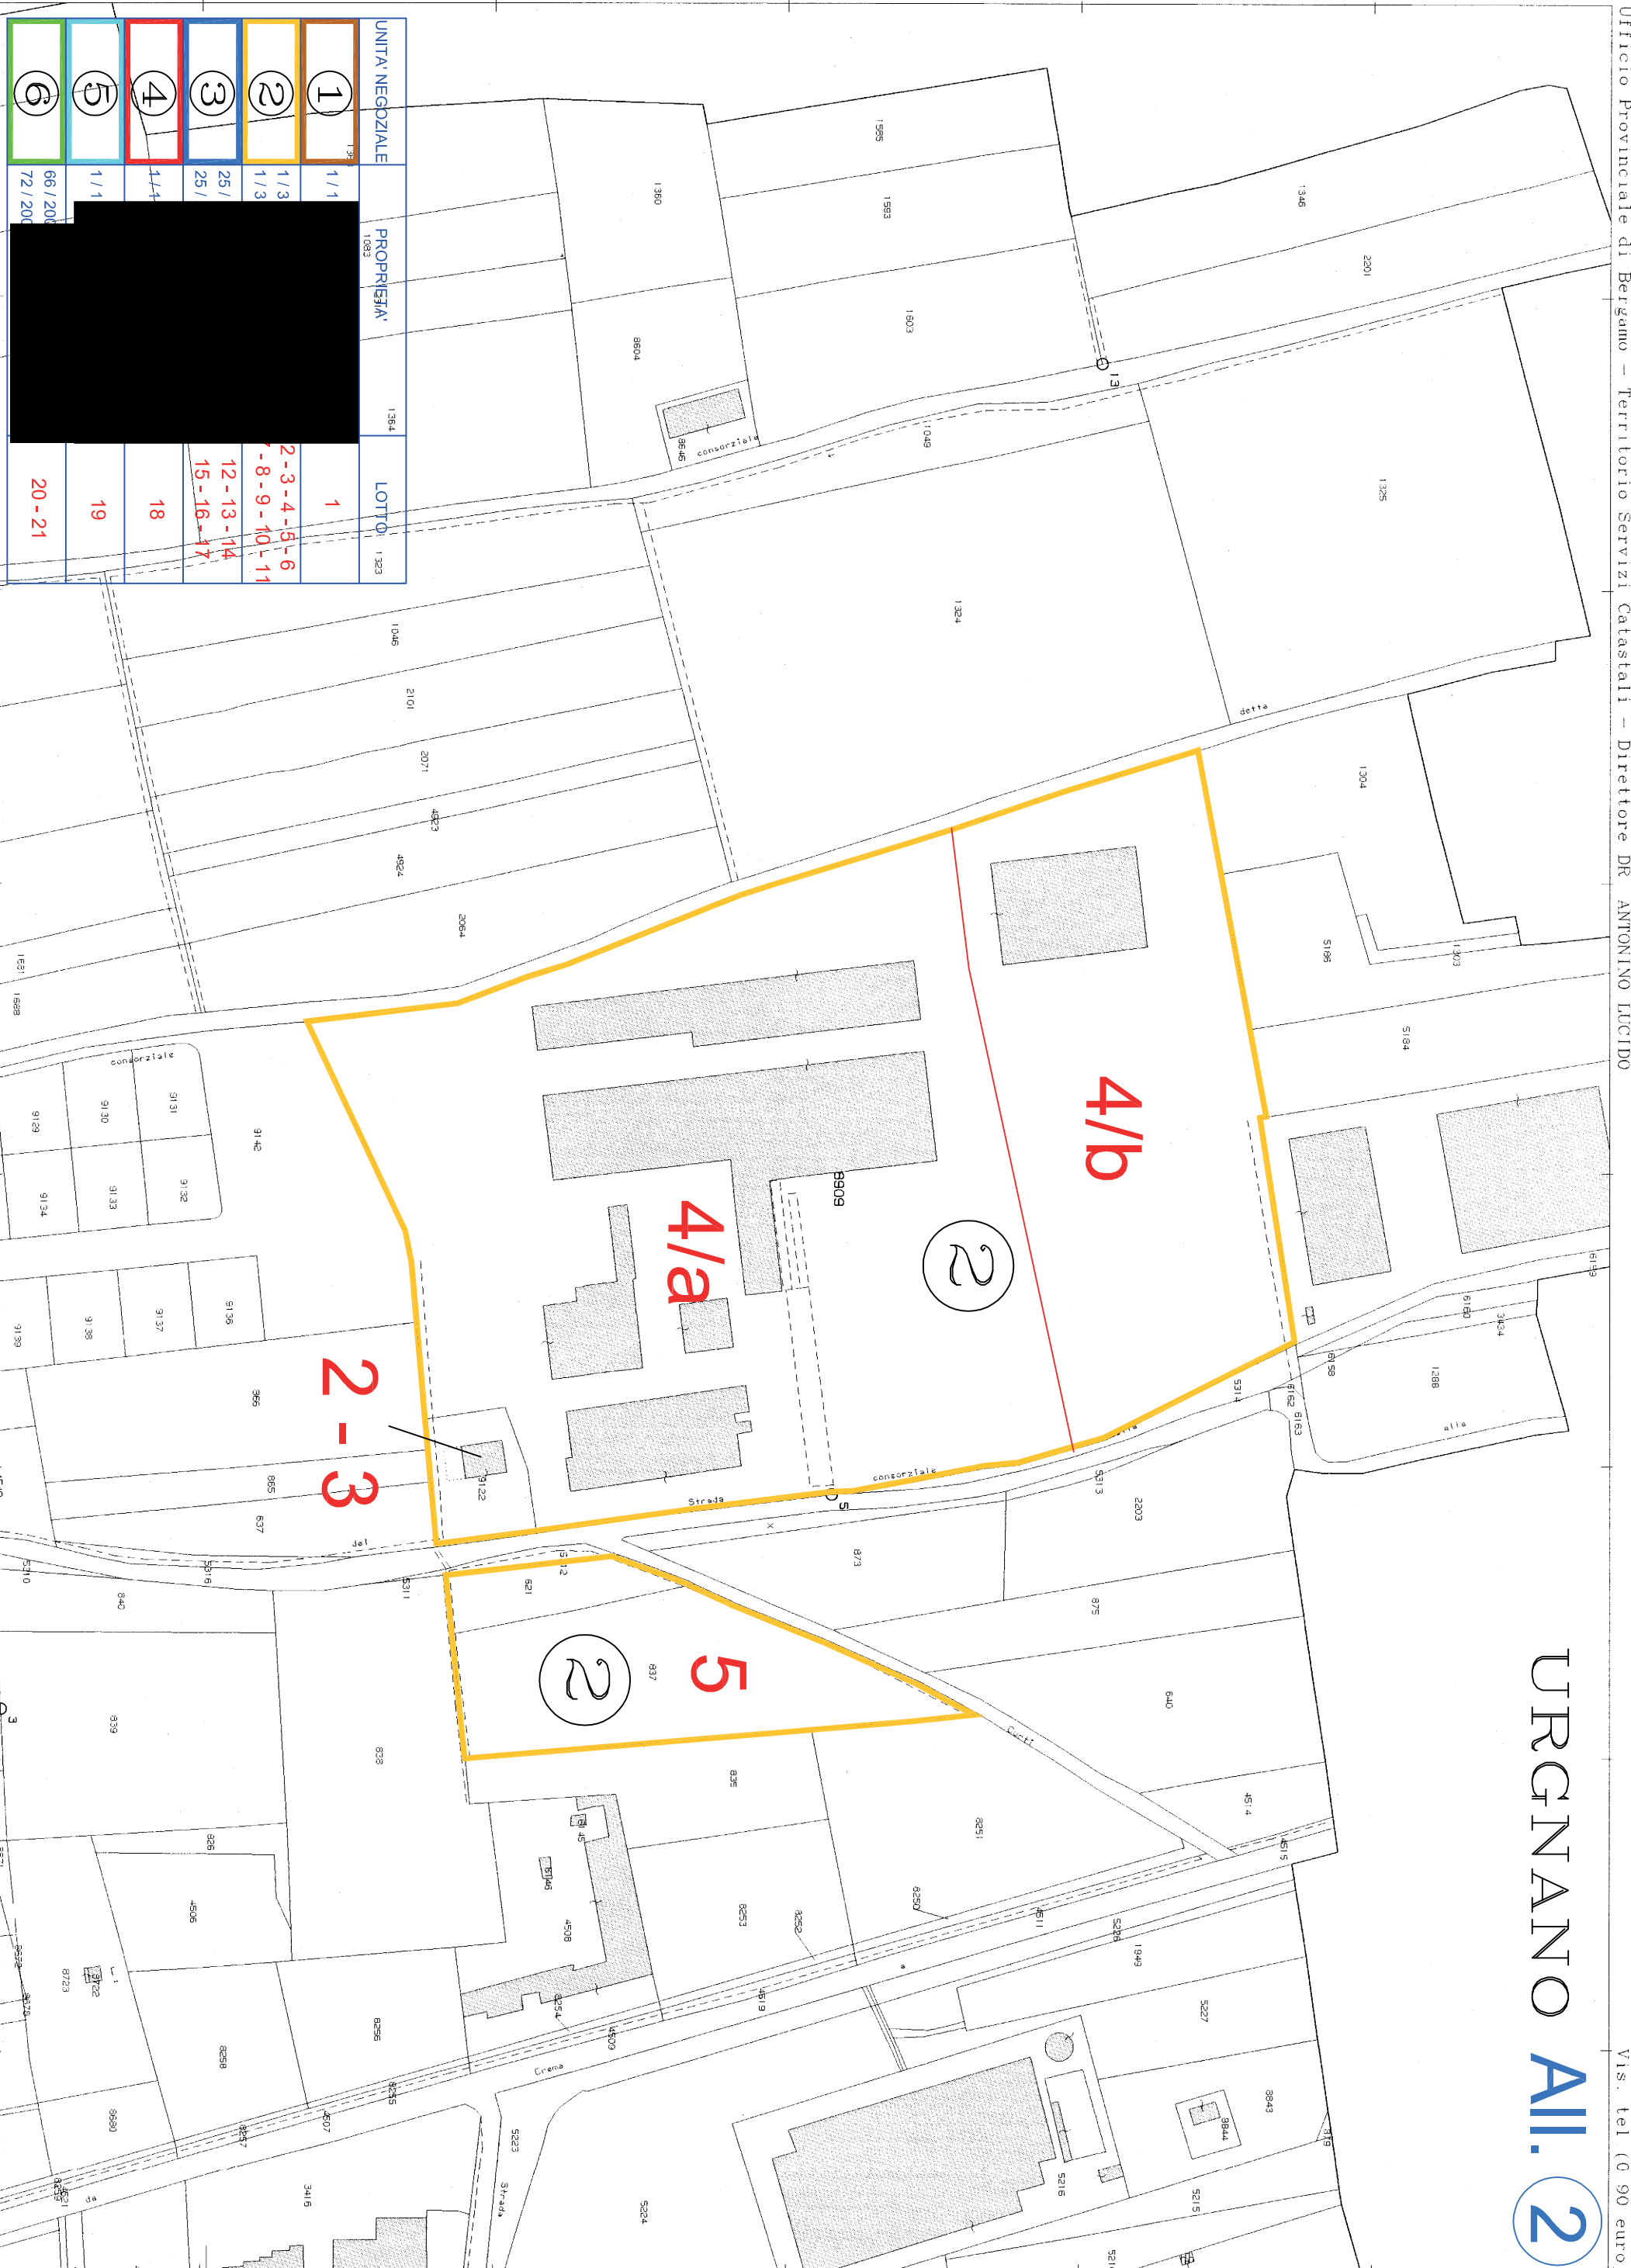

E=1553700

1 Particella: 8909

**Agenzia del Territorio
CATASTO FABBRICATI
Ufficio Provinciale di
Bergamo**

Dichiarazione protocollo n. BG0132561 del 22/07/2013

Planimetria di u.i.u. in Comune di Urgnano

Via Dei Curti

civ. 567

Identificativi Catastali:

Sezione:

Foglio: 10

Particella: 9122

Subalterno: 702

Compilata da:

Brugali Santo Giuseppe

Iscritto all'albo:

Geometri


Prov. Bergamo

N. 2480

Scheda n. 1


Scala 1:200

URGNANO All. 2

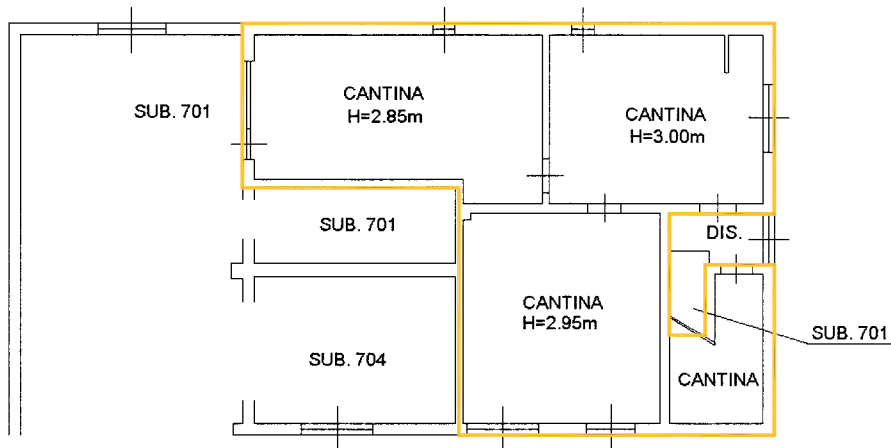

PIANO INTERRATO

2

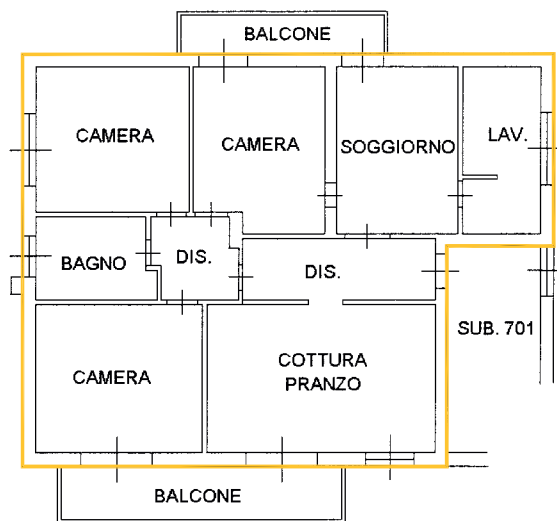

PIANO TERRA H=3.00m

2



Catasto dei Fabbricati - Situazione al 05/01/2016 - Comune di URGNANO (L502) - < Foglio: 10 - Particella: 9122 - Subalterno: 702 >
VIA CURTI n. 567 piano: S1-T;

Ultima planimetria in atti

**Agenzia del Territorio
CATASTO FABBRICATI
Ufficio Provinciale di
Bergamo**

Dichiarazione protocollo n. BG0132561 del 22/07/2013

Planimetria di u.i.u. in Comune di Urgnano

Via Dei Curti

civ. 567

Identificativi Catastali:

Sezione:

Foglio: 10

Particella: 9122

Subalterno: 703

Compilata da:

Brugali Santo Giuseppe

Iscritto all'albo:

Geometri


Prov. Bergamo

N. 2480

Scheda n. 1

Scala 1:200


URGNANO **Al. 2**

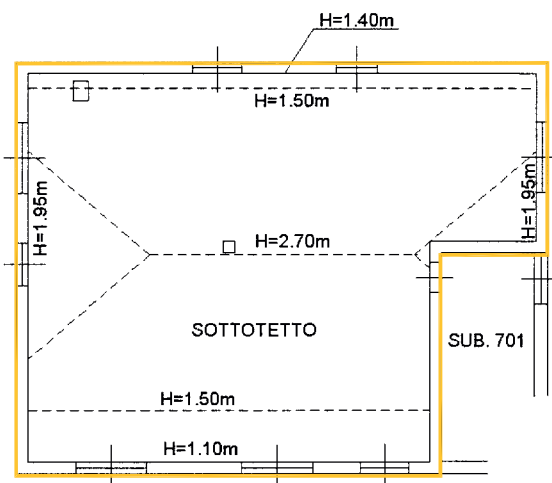


PIANO SECONDO

2

3

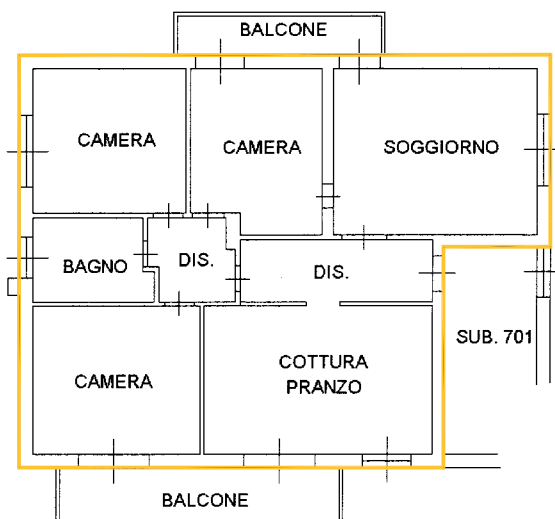

PIANO PRIMO H=3.00m

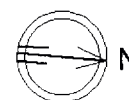

Catasto dei Fabbricati - Situazione al 05/01/2016 - Comune di URGNANO (L502) - < Foglio: 10 - Particella: 9122 - Subalterno: 703 >
VIA CURTI n. 567 piano: 1-2;

Ultima planimetria in atti

**Agenzia del Territorio
CATASTO FABBRICATI
Ufficio Provinciale di
Bergamo**

Dichiarazione protocollo n. BG0132561 del 22/07/2013

Planimetria di u.i.u. in Comune di Urgnano

Via Dei Curti

civ. 567

Identificativi Catastali:

Sezione:

Foglio: 10

Particella: 9122

Subalterno: 704

Compilata da:

Brugali Santo Giuseppe

Iscritto all'albo:

Geometri


Prov. Bergamo

N. 2480

Scheda n. 1

Scala 1:200

URGNANO **Att. 2**

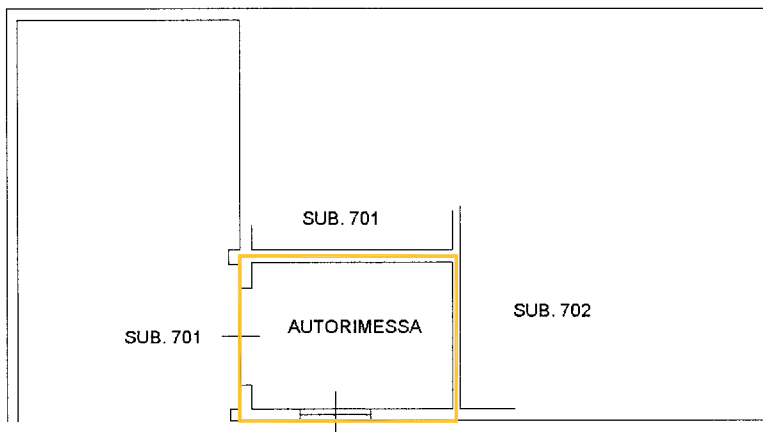


2

3

PIANO INTERRATO H=2.85m

UNITA' NEGOZIALE	PROPRIETA'	LOTTO
1	1/	1
2	1/	2 - 3 - 4 - 5 - 6
	1/	7 - 8 - 9 - 10 - 11
3	25	12 - 13 - 14
	25	15 - 16 - 17
4	1/	18
5	1/	19
6	66 / 200 72 / 200	20 - 21

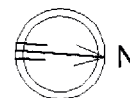

Catasto dei Fabbricati - Situazione al 05/01/2016 - Comune di URGNANO (L502) - < Foglio: 10 - Particella: 9122 - Subalterno: 704 >
VIA CURTI n. 567 piano: S1;

Ultima planimetria in atti

Data: 05/01/2016
 Catasto dei Fabbricati - Situazione al 05/01/2016 -
 Catasto n. 1
 Foglio n. 10
 Particella n. 8909
 Subalterno n. 2


Agenzia del Territorio
CATASTO FABBRICATI
 Ufficio provinciale di
Bergamo

Dichiarazione protocollo n. BG0132561 del 22/07/2013
 10 - Particella: 8909 - Subalterno: 2
 Planimetria di u.i.u. in Comune di Urganano
 Via Dei Curti
 giv. SN

Identificativi Catastali:
 Sezione:
 Foglio: 10
 Particella: 8909
 Subalterno: 2

Compilata da:
 Brugali Santo Giuseppe
 Iscritto all'albo:
 Geometri
 Prov. Bergamo N. 2480

- LEGENDA
- 1- STALLA STRUTTURA IN C.A.
 - 2- ZONA MUNGITURA STRUTTURA IN C.A.
 - 3- STALLA STRUTTURA IN FERRO
 - 4- FIENILE STRUTTURA IN FERRO
 - 5- MAGAZZINI/DEPOSITO IN FERRO
 - 6- TETTOIA IN FERRO
 - 7- TETTOIA IN FERRO
 - 8- UFFICI E SERVIZI
 - 9- PESA

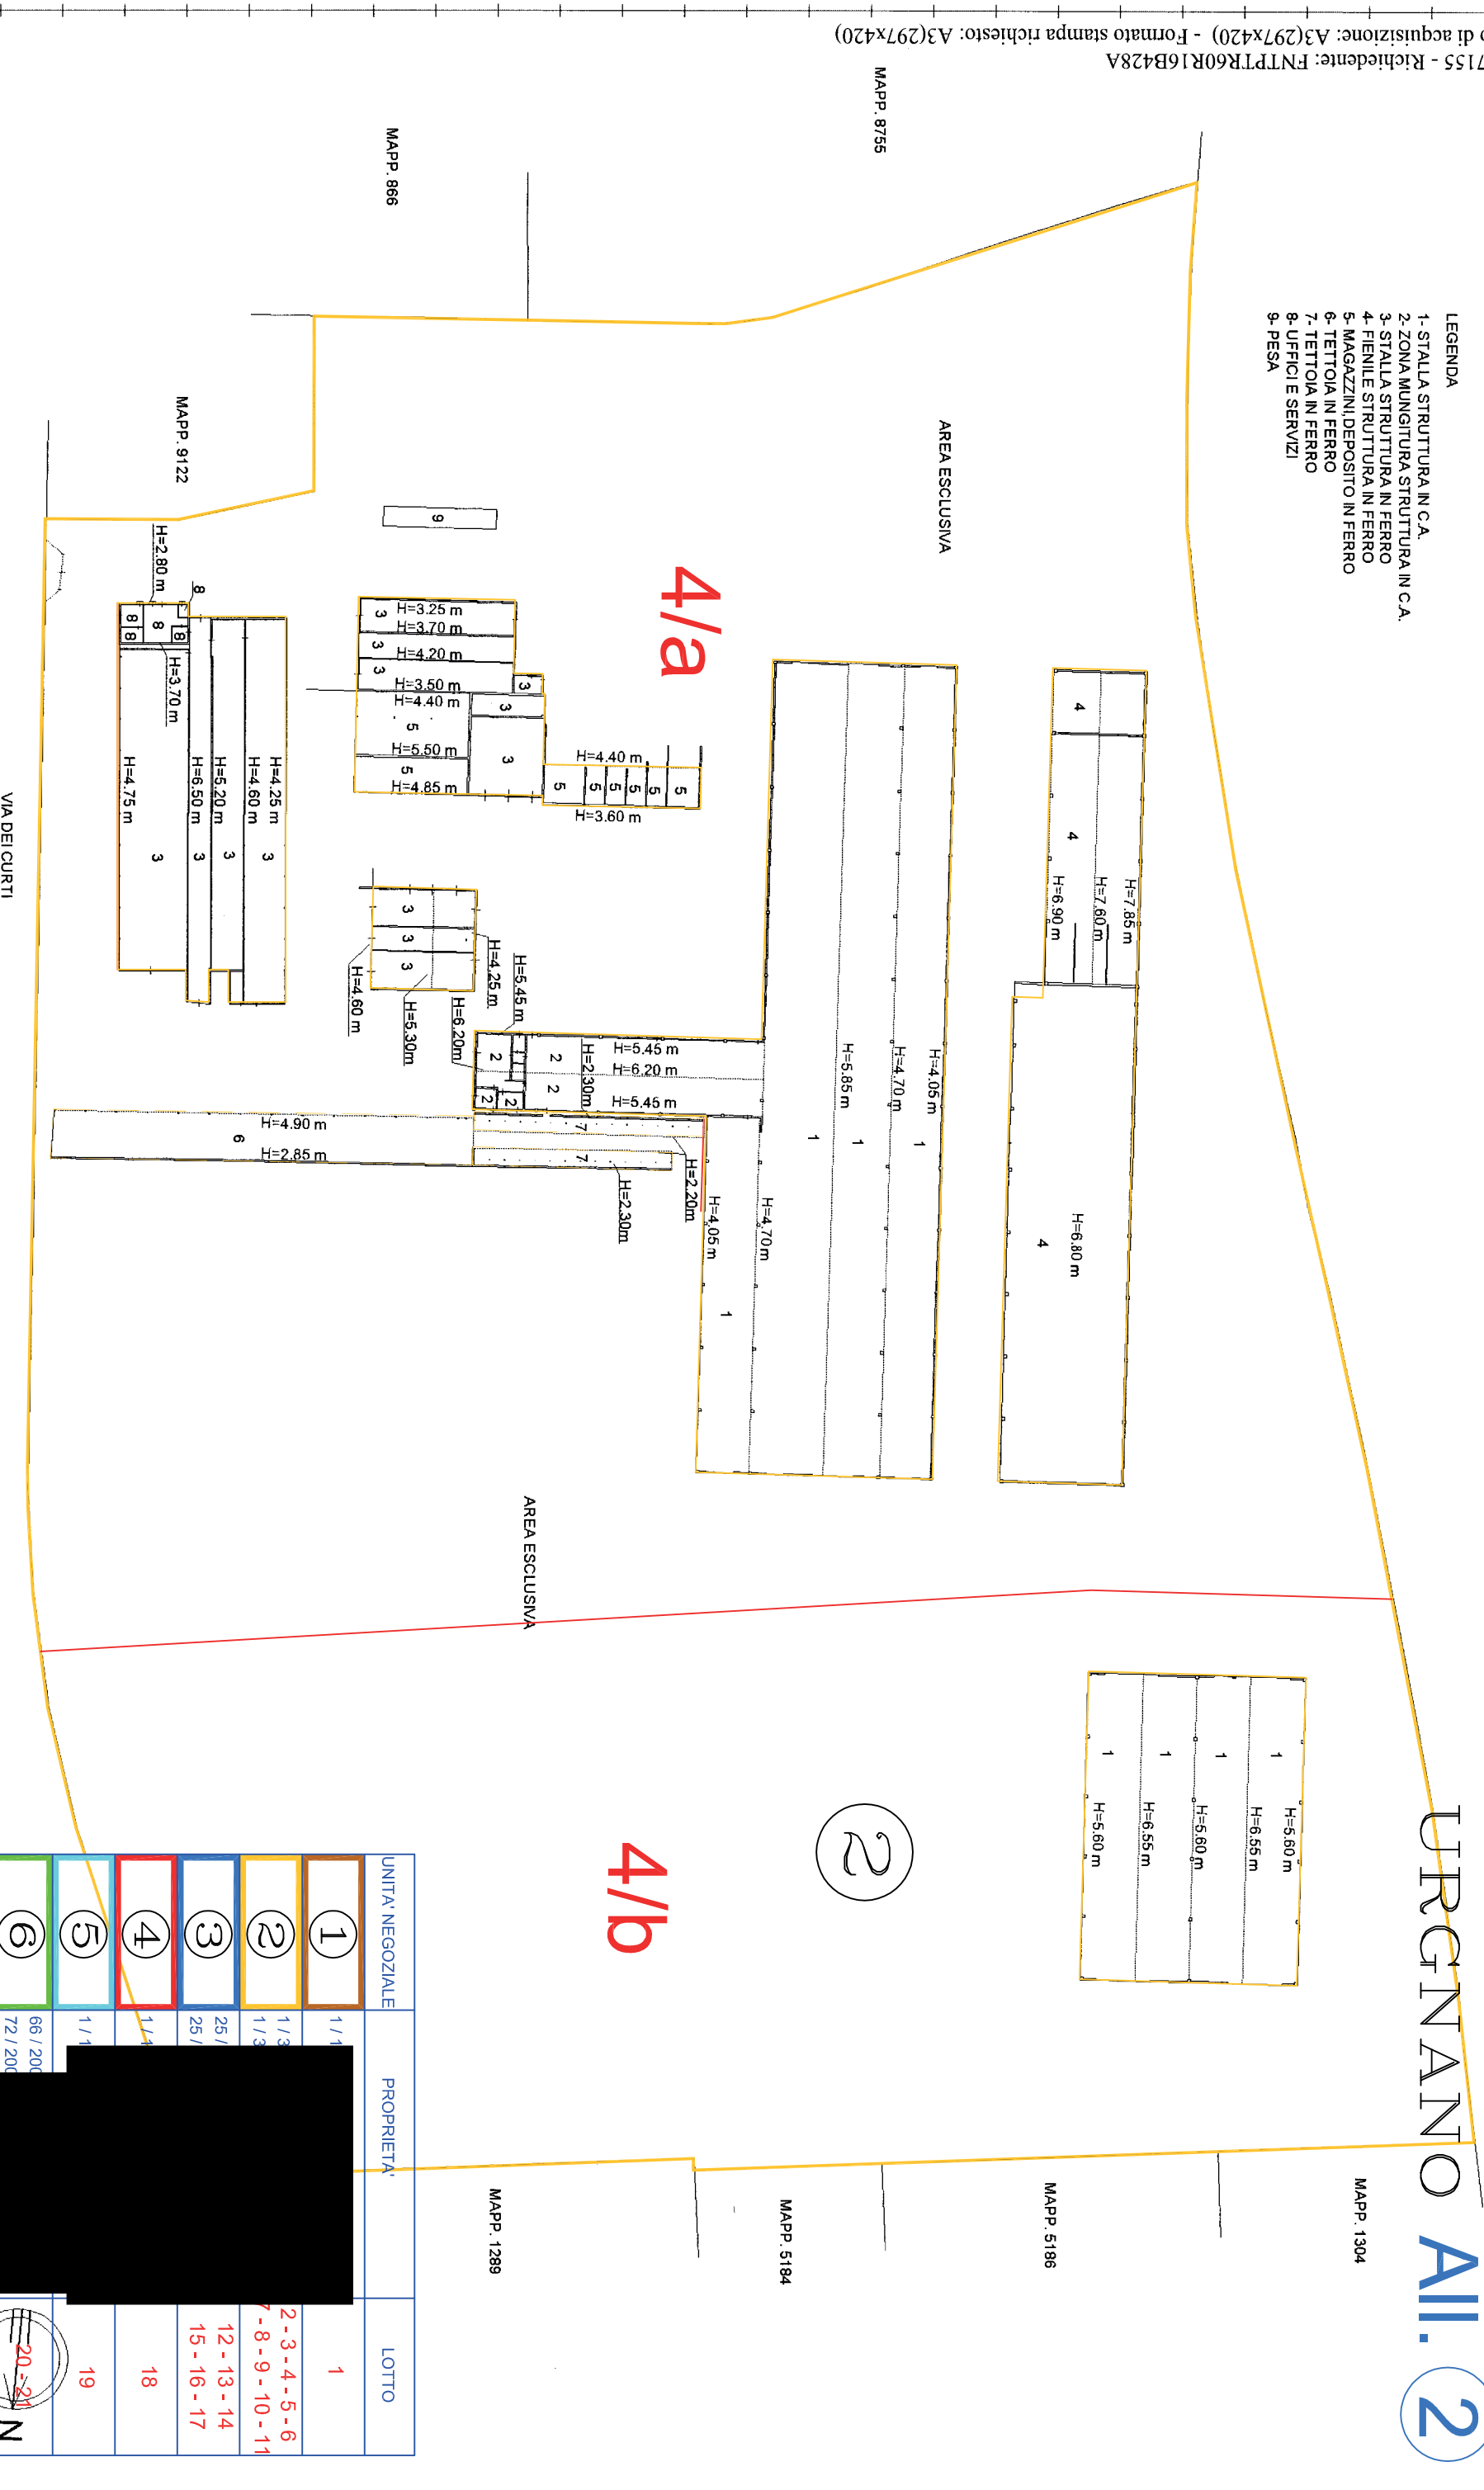

UNITA' NEGOZIALE	PROPRIETA'	LOTTO
①	[REDACTED]	1
②	[REDACTED]	2-3-4-5-6 7-8-9-10-11
③	[REDACTED]	12-13-14 15-16-17
④	[REDACTED]	18
⑤	[REDACTED]	19
⑥	[REDACTED]	20-21

PIANO TERRA

20-21
 N


URGNANO **Al. 2**

Ufficio Provinciale di Bergamo - Territorio Servizi Catastali - Direttore DR. ANTONINO LUCIDO

Vis. tel. (0.90 euro)

E=1553500

UNITA' NEGOZIALE	PROPRIETA'	LOTTO
①	1/	1
②	1/3 1/3	2-3-4-5-6 7-8-9-10-11
③	25/ 25/	12-13-14 15-16-17
④	1/	18
⑤	1/	19
⑥	66/200 72/200	20-21

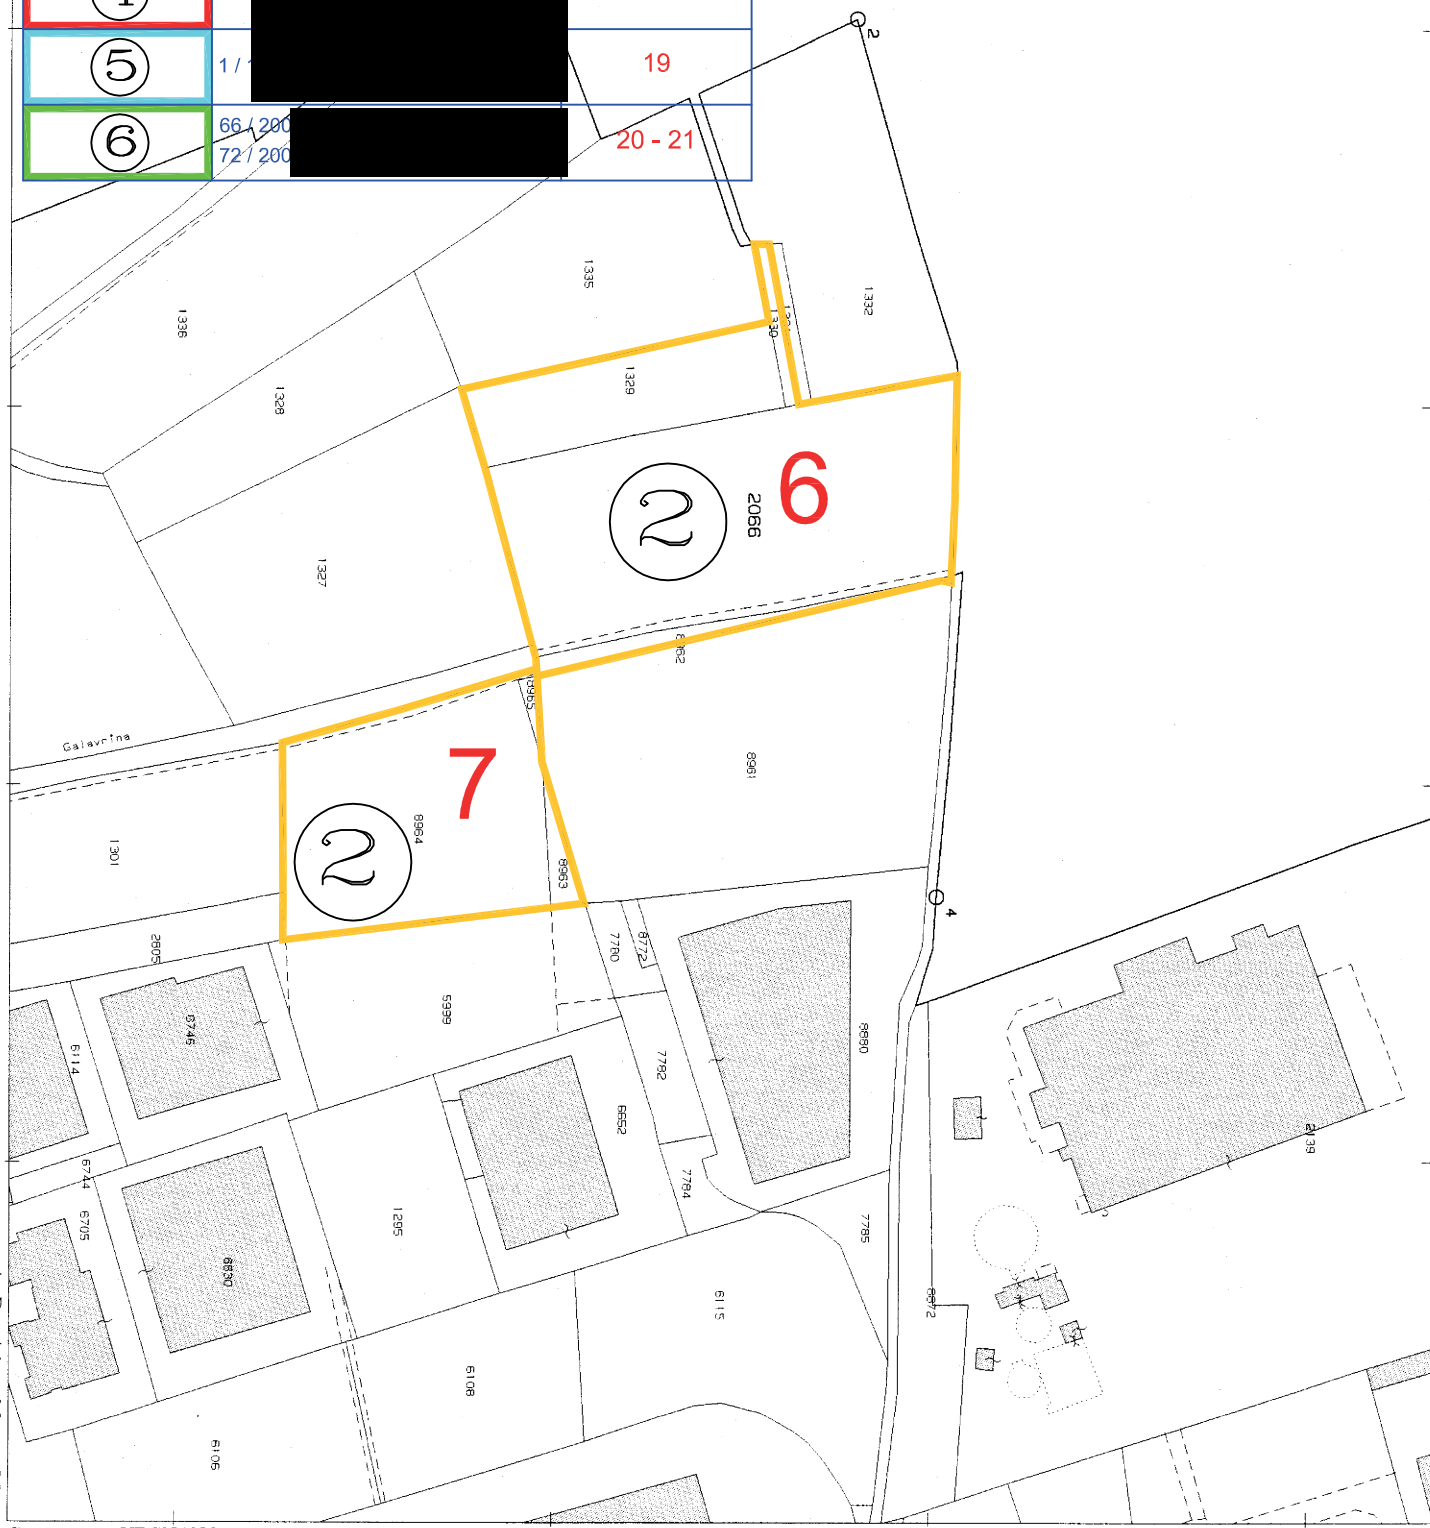


1 Particella: 2066

URGNANO All. 2

Direzione Provinciale di Bergamo Ufficio Provinciale - Territorio - Direttore DR. ANTONINO LUCIDO

Vis. tel. (0.90 euro)

E=1554200

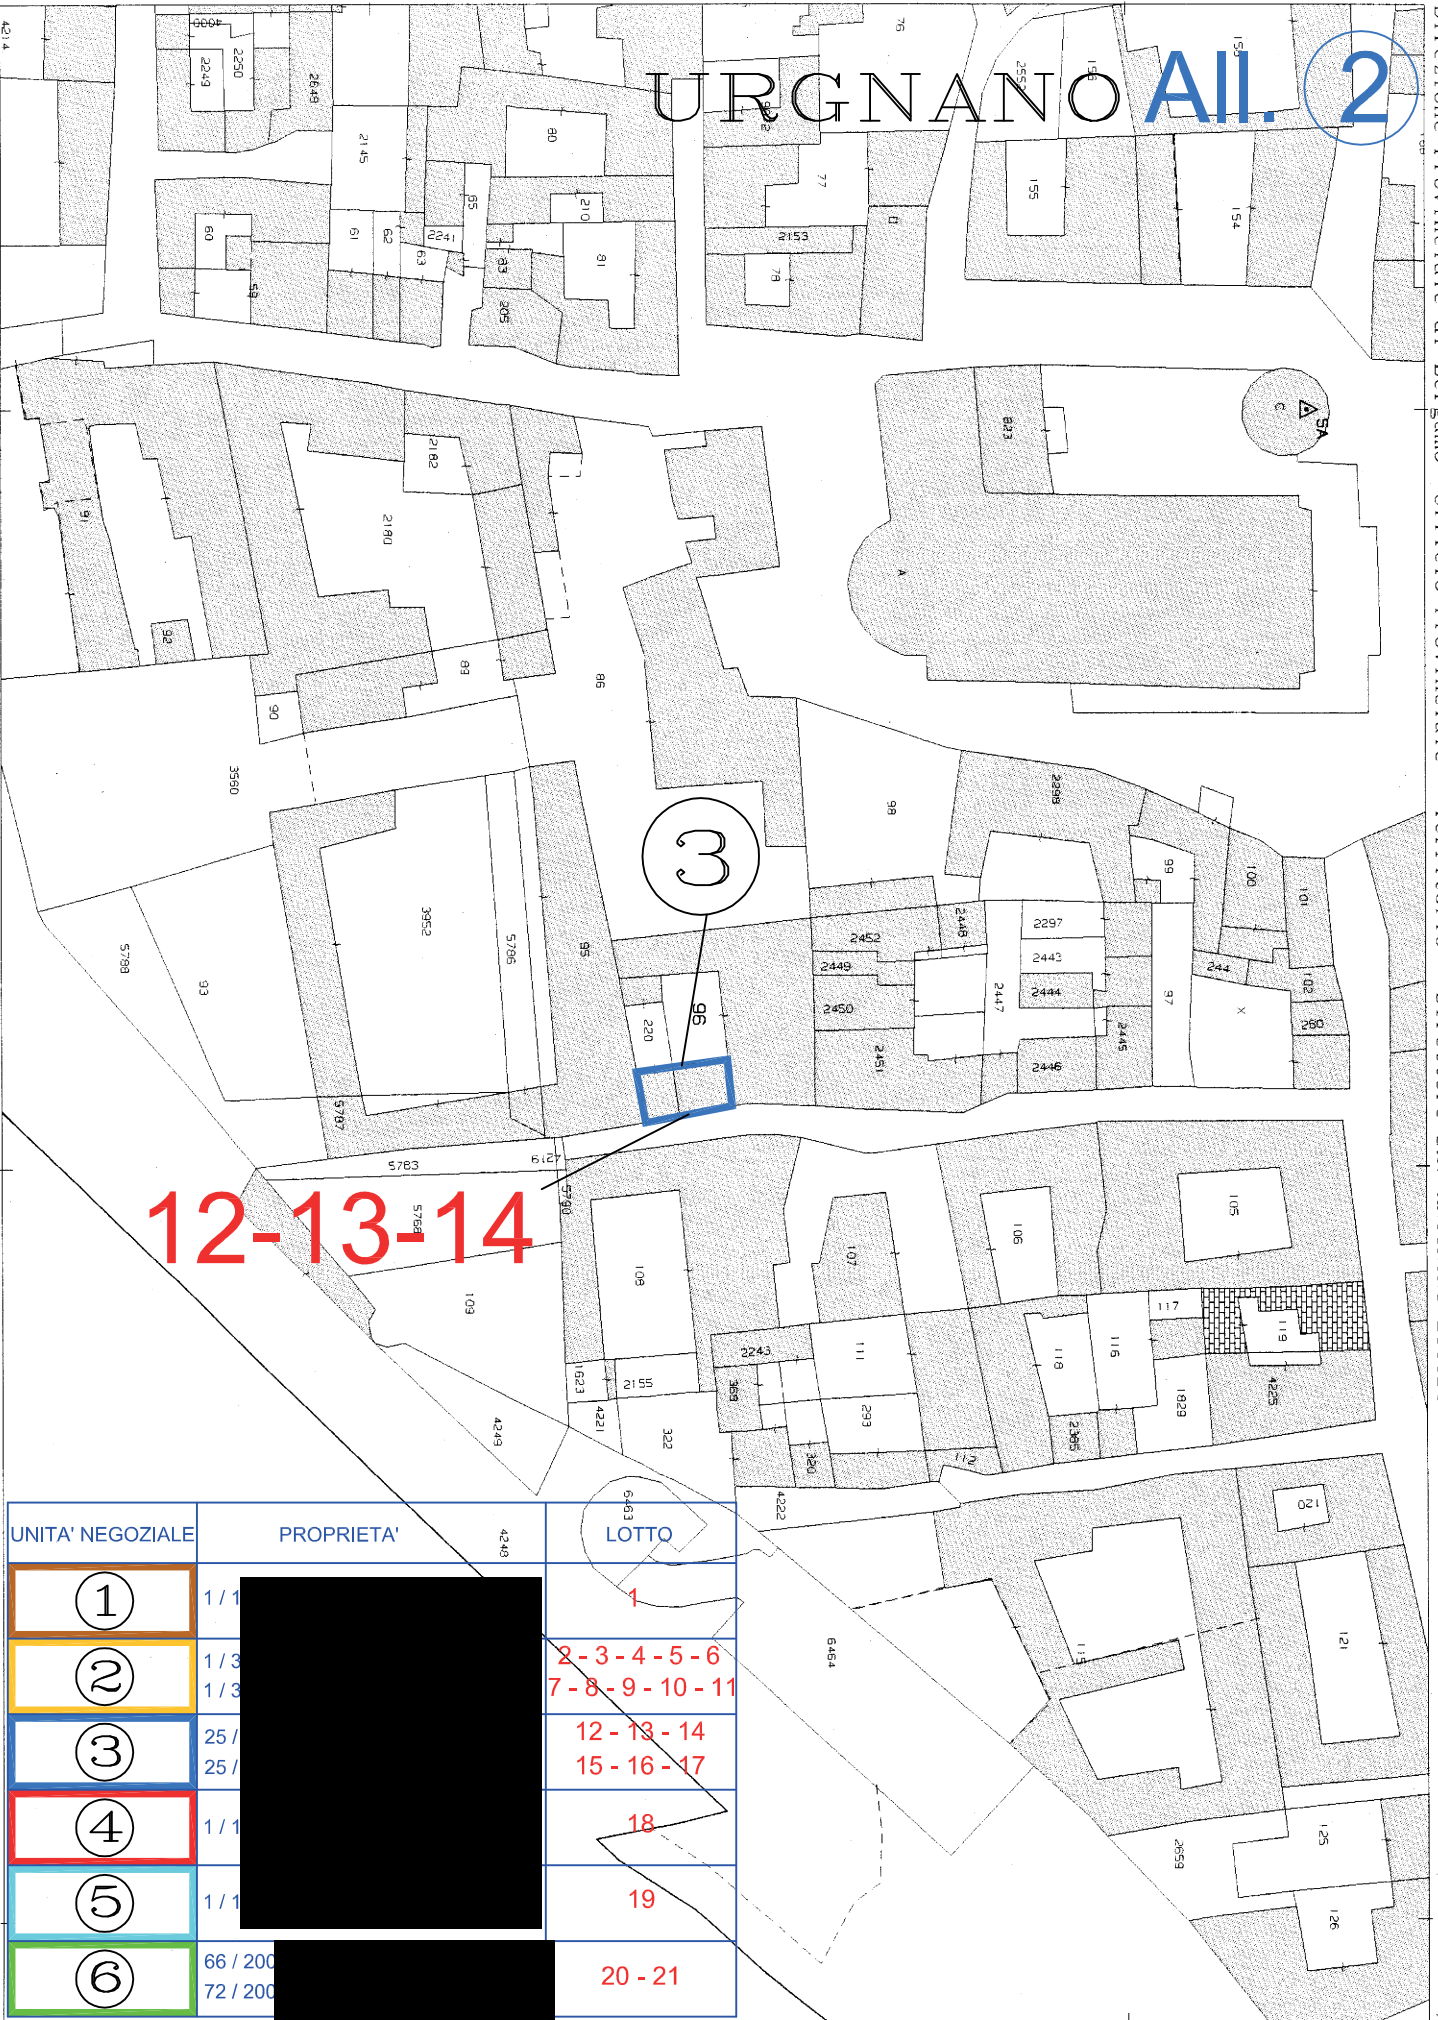

12-13-14

UNITA' NEGOZIALE	PROPRIETA'	LOTTO
①	1/1	1
②	1/3	2-3-4-5-6 7-8-9-10-11
③	25/	12-13-14 15-16-17
④	1/1	18
⑤	1/1	19
⑥	66/200 72/200	20-21

I Particella: 96


MODULARIO
n. 4097

MINISTERO DELLE FINANZE
DIREZIONE GENERALE DEL CATASTO E DEI SS.TT.EE.
CATASTO EDILIZIO URBANO (RDL 13-4-1939, n. 652)

MOD. BN (CEU)

AII. 2

Planimetria di u.i.u. in Comune di **URGNANO** via **VICOLO SCORI** civ. **2**

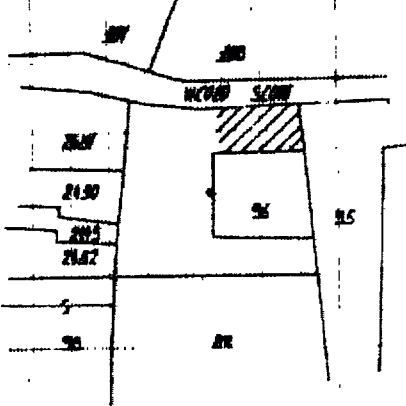

PER PRESERVAZIONE E DISTRIBUZIONE DEL TERRENO IN MAPPE 36 SUB 2 SUB 4 SUB 9
ASSIEME AL TERRENO ADIBITO AL TERRENO IN MAPPE 36 SUB 10

URGNANO


ESISTENTE MAPPA R. 1:1000

VICOLO SCORI

3

12


10 metri

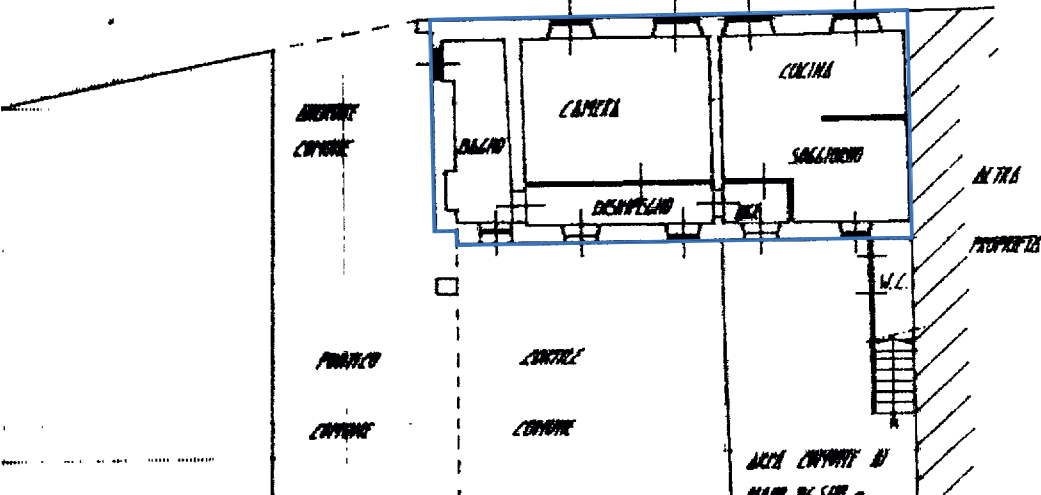

UNITA' NEGOZIALE	FROPRIETA'	LOTTO
1	1/1	1
2	1/3	2-3-4-5-6
3	25/2	7-8-9-10-11
4	25/2	12-13-14
5	1/1	15-16-17
6	1/1	18
7	66/200	19
8	72/200	20-21

ALTRA PROPRIETA'

ORIENTAMENTO

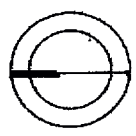

SCALA DI 1:200

PIANTA PIANO TERRA H. 3.00m.

Catasto dei Fabbricati - Situazione al 05/01/2016 - Comune di URGANO (L502) - < Foglio: 24 - Particella: 96 - Subalterno: 10 >

Dichiarazione di N.C.
Denuncia di variazione

Compilata dal **GEOM. BRIGALI SARTO**
Iscritto all'albo dei **GEOMETRI**
della provincia di **BERGAMO** n. 2160

RISERVATO ALL'UFFICIO

UNITA' NEGOZIALE	PROPRIETA'	LOTTO
1		1
2		2-3-4-5-6
3		7-8-9-10-11
4		12-13-14
5		15-16-17
6		18
		19
		20-21

3



13

Dichiarazione di N.C.
 Denuncia di variazione
 Identificativi catastali

Compilata dal: **ALBERTO SARTI**
 (Titolo, cognome e nome)
 Particelli: **PARICALLI SARTI**
 Iscritto all'albo dei **ALBERTI SARTI**
 della provincia di **URGNANO** n. **2988**
 data **5-5-1992** Firma

F. n. **28**
 sub **II**
 n. **11**

Conservato all'ufficio: **8 MAR 1992**
 # **1363**

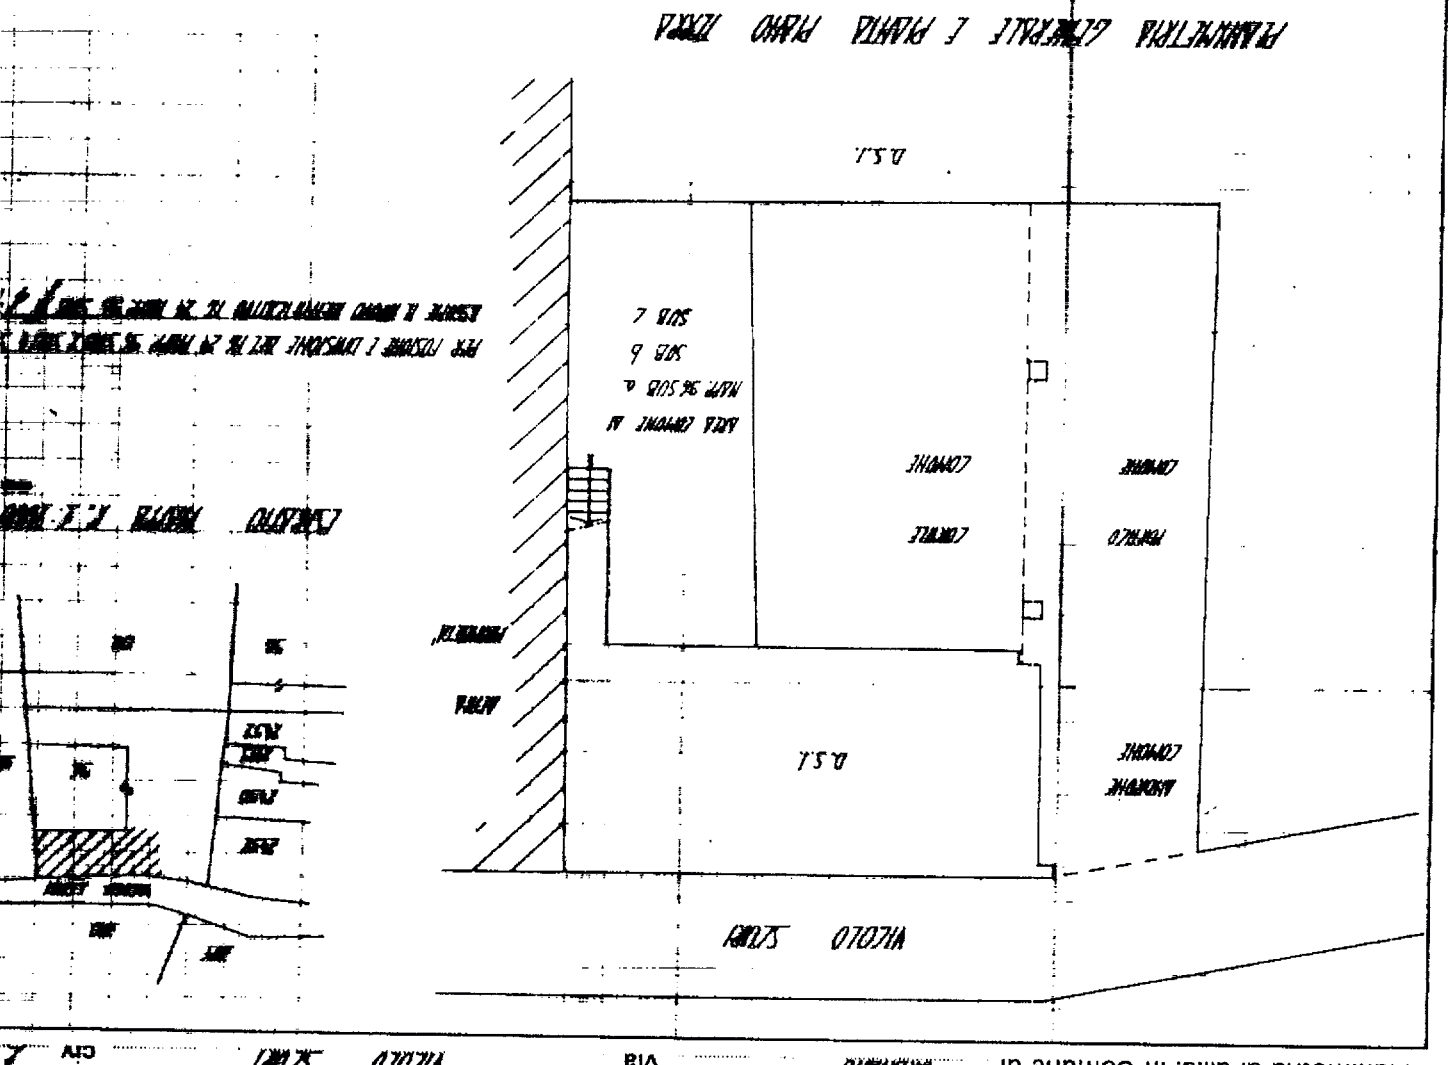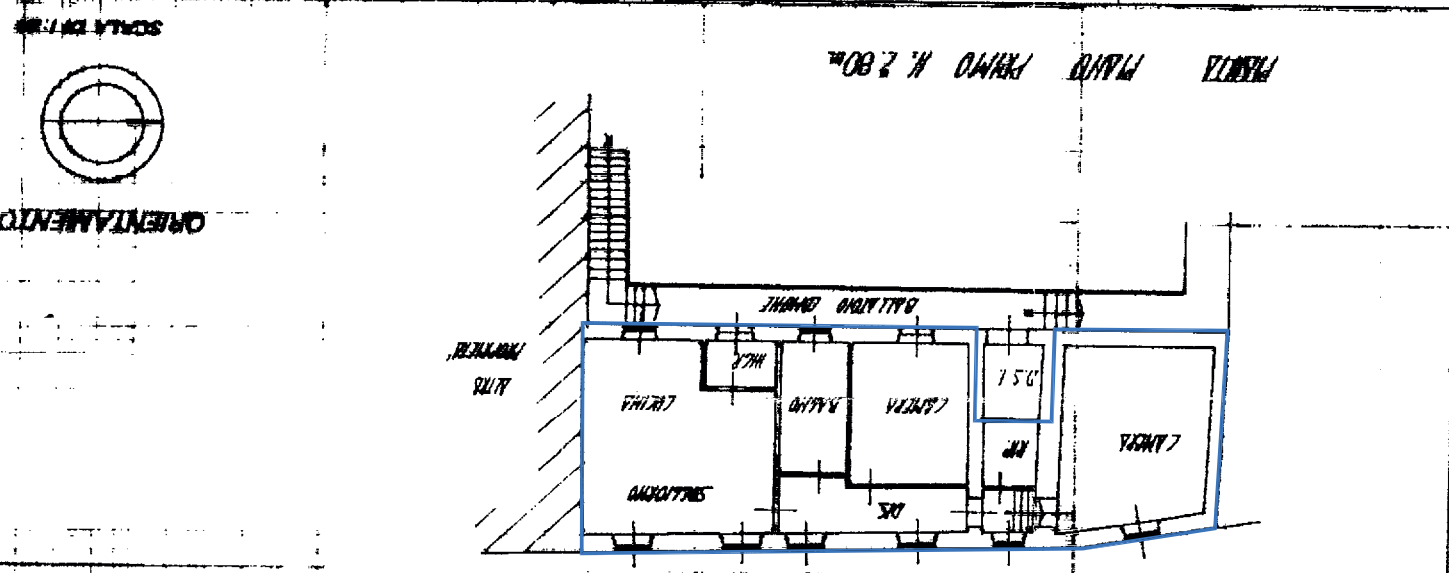


DIREZIONE GENERALE DEL CATASTO E DEI SISTEMI
 CATASTO EDILIZIO URBANO (RDL 13-4-1939, n. 852)
 MOD. B.N. 1992

MODULARIO
 F. n. 497

10 metri

URGNANO All. 2

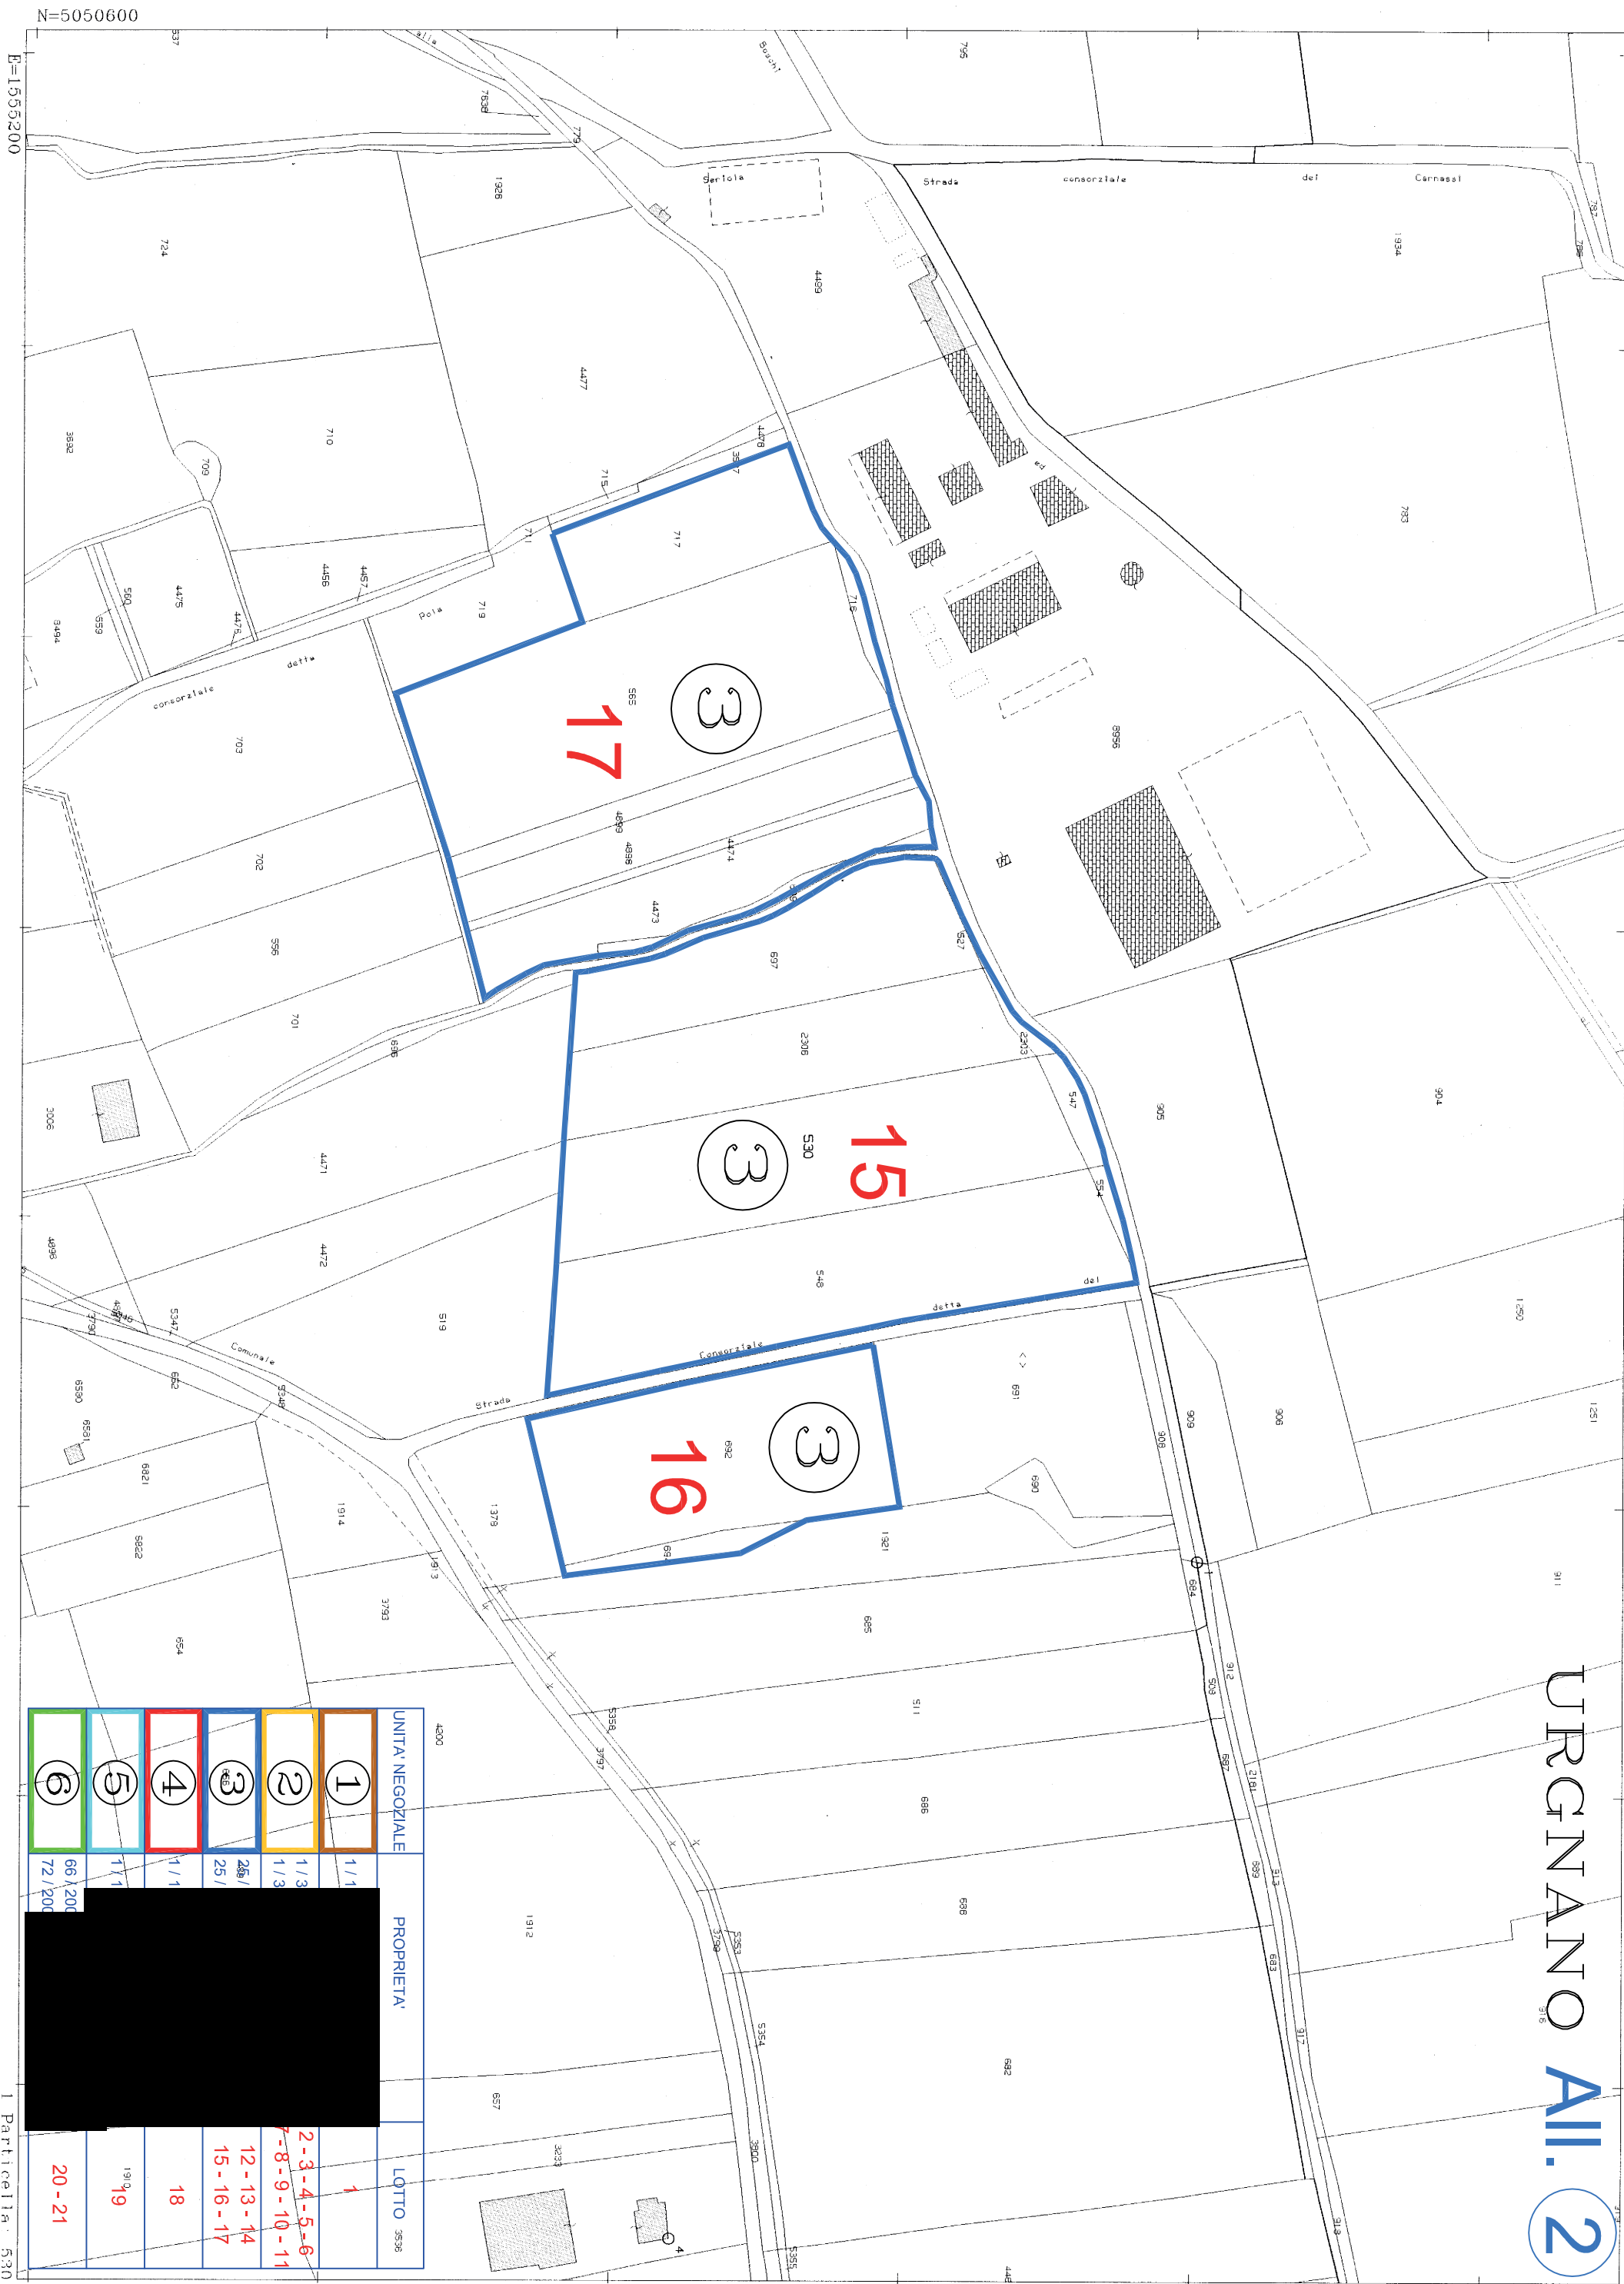

UNITA' NEGOZIALE	PROPRIETA'	LOTTO
1	[REDACTED]	1
2	[REDACTED]	2-3-4-5-6
3	[REDACTED]	7-8-9-10-11
4	[REDACTED]	12-13-14
5	[REDACTED]	15-16-17
6	[REDACTED]	18
	[REDACTED]	19
	[REDACTED]	20-21