

MODULARIO
F. - Catasto - 432



MINISTERO DELLE FINANZE
DIPARTIMENTO DEL TERRITORIO

Mod. EP/2 CEU

Ufficio Tecnico Erariale di BRESCIA

ELABORATO PLANIMETRICO

Pag. n. 1 di 2

Comune	Sezione	Foglio	Numero	Tipo mappale n.	del
SAREZZO	NCT	15	198	461	13/01/2000

DIMOSTRAZIONE GRAFICA DEI SUBALTERNI ASSEGNATI

scala 1: 1000

PIANO TERRA



Riservato all'Ufficio Tecnico Erariale

L'operatore

N. TECNICO

Protocollo

C1232/00

7-03-2000
 data
 firma e timbro

Catasto dei Fabbricati - Situazione al 17/07/2019 - Comune di SAREZZO (1433) - < Sez. Urb.: NCT - Foglio: 15 - Particella: 198 - Elaborato planimetrico >

MODULARIO
F. - Catasto - 432



MINISTERO DELLE FINANZE
DIPARTIMENTO DEL TERRITORIO

Mod. EP/2 CEU

Ufficio Tecnico Erariale di BRESCIA

ELABORATO PLANIMETRICO


Pag. n. 2 di 2

Comune	Sezione	Foglio	Numero	Tipo mappale n.	del
SAREZZO	NCT	15	198	461	13/01/2000

DIMOSTRAZIONE GRAFICA DEI SUBALTERNI ASSEGNATI

scala 1: 1000

PIANO PRIMO

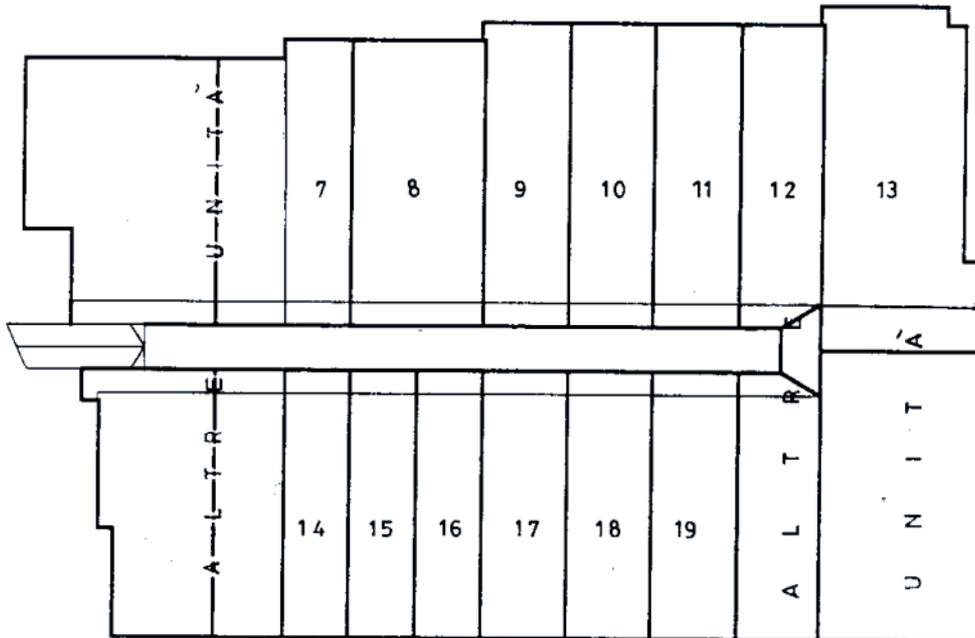

Riservato all'Ufficio Tecnico Erariale

L'operatore

IL TECNICO

Protocollo C 1032/00

7/13/2000
data

Data presentazione: 07/03/2000 - Data: 17/07/2019 - n. T255182 - Richiedente: Telematico

Totale schede: 3 - Formato di acquisizione: A4(210x297) - Formato stampa richiesto: A4(210x297) - Fattore di scala non utilizzabile

Annullato e sostituito dal mod. EP/2 prot.

firma e timbro

Catasto dei Fabbricati - Situazione al 17/07/2019 - Comune di SAREZZO (4433) - Sez. Urb.: NCT - Foglio: 15 - Particella: 198 - Elaborato planimetrico

MODULARIO
F. - Catasto - 433



MINISTERO DELLE FINANZE
DIPARTIMENTO DEL TERRITORIO

Mod. EP/3 CEU

Ufficio Tecnico Erariale di BRESCIA

ELABORATO PLANIMETRICO

ELENCO DEI SUBALTERNI ASSEGNATI

Pag. n. 1, di 1

Comune		Sezione	Foglio	Numero	Tipo mappale n. del				
SAREZZO		NCT	15	198	461	13/01/2000			
Numero	Sub.	UBICAZIONE via/piazza			N. civico	piano	scale	int.	DESCRIZIONE
198	1	VIA CAPPONI				T			LABORAT. CON CORTE
198	2	VIA CAPPONI				T			LABORAT. CON CORTE
198	3	VIA CAPPONI				T			LABORAT. CON CORTE
198	4	VIA CAPPONI				T			LABORAT. CON CORTE
198	5	VIA CAPPONI				T			LABORAT. CON CORTE
198	6	VIA CAPPONI				T			LABORAT. CON CORTE
198	7	VIA CAPPONI				1			LABORAT. CON CORTE
198	8	VIA CAPPONI				1			LABORAT. CON CORTE
198	9	VIA CAPPONI				1			LABORAT. CON CORTE
198	10	VIA CAPPONI				1			LABORAT. CON CORTE
198	11	VIA CAPPONI				1			LABORAT. CON CORTE
198	12	VIA CAPPONI				1			LABORATORIO
198	13	VIA CAPPONI				1			LABORATORIO
198	14	VIA CAPPONI				1			LABORAT. CON CORTE
198	15	VIA CAPPONI				1			LABORAT. CON CORTE
198	16	VIA CAPPONI				1			LABORAT. CON CORTE
198	17	VIA CAPPONI				1			LABORAT. CON CORTE
198	18	VIA CAPPONI				1			LABORAT. CON CORTE
198	19	VIA CAPPONI				1			LABORAT. CON CORTE
198	20	VIA CAPPONI				T			AREA URBANA DI mq 576
198	21	VIA CAPPONI				T			CABINA ENEL
198	22	VIA CAPPONI				T			CABINA ENEL

Riservato all'Ufficio Tecnico Erariale


L'operatore

IL TECNICO

Protocollo

1232/00

Sostituisce il presente mod. EP/3 prot.

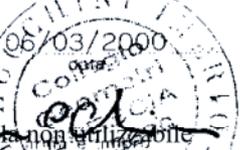

Catasto dei Fabbricati - Situazione al 17/07/2019 - Comune di SAREZZO (1433) - < Sez. Urb.: NCT - Foglio: 15 - Particella: 198 - Elaborato planimetrico >

Direzione Provinciale di Brescia
 Ufficio Provinciale - Territorio
 Servizi Catastali
 Comune di: SAREZZO
 Elenco Subalterni

ACCERTAMENTO DELLA PROPRIETA IMMOBILIARE URBANA
 ELENCO DEI SUBALTERNI ASSEGNATI

Comune	Sezione	Foglio	Particella	Tipo mappale	del:	
SAREZZO	NCT	15	198			
Sub	UBICAZIONE via/piazza	n°civ	Piani	Scala	Int.	DESCRIZIONE
1	VIA FRATELLI CAPPONI	90	T			D07 FABBRICATI COSTRUITI O ADATTATI PER LE SPECIALI ESIGENZE DI UN'ATTIVITA'INDUSTRIALE E NON SUSCETTIBILE DI DESTINAZIONE DIVERSA SENZA RADICALI TRASFORMAZIONI
2	VIA FRATELLI CAPPONI		T			D07 FABBRICATI COSTRUITI O ADATTATI PER LE SPECIALI ESIGENZE DI UN'ATTIVITA'INDUSTRIALE E NON SUSCETTIBILE DI DESTINAZIONE DIVERSA SENZA RADICALI TRASFORMAZIONI
3						Immobile soppresso
4	VIA FRATELLI CAPPONI		T			D07 FABBRICATI COSTRUITI O ADATTATI PER LE SPECIALI ESIGENZE DI UN'ATTIVITA'INDUSTRIALE E NON SUSCETTIBILE DI DESTINAZIONE DIVERSA SENZA RADICALI TRASFORMAZIONI
5	VIA FRATELLI CAPPONI		T			D07 FABBRICATI COSTRUITI O ADATTATI PER LE SPECIALI ESIGENZE DI UN'ATTIVITA'INDUSTRIALE E NON SUSCETTIBILE DI DESTINAZIONE DIVERSA SENZA RADICALI TRASFORMAZIONI
6	VIA FRATELLI CAPPONI		T			D07 FABBRICATI COSTRUITI O ADATTATI PER LE SPECIALI ESIGENZE DI UN'ATTIVITA'INDUSTRIALE E NON SUSCETTIBILE DI DESTINAZIONE DIVERSA SENZA RADICALI TRASFORMAZIONI
7	VIA FRATELLI CAPPONI		1			C03 LABORATORI PER ARTI E MESTIERI
8	VIA FRATELLI CAPPONI		1			C03 LABORATORI PER ARTI E MESTIERI
9	VIA FRATELLI CAPPONI		1			C03 LABORATORI PER ARTI E MESTIERI
10	VIA FRATELLI CAPPONI		1			C03 LABORATORI PER ARTI E MESTIERI
11	VIA FRATELLI CAPPONI		1			C03 LABORATORI PER ARTI E MESTIERI
12	VIA FRATELLI CAPPONI		1			C03 LABORATORI PER ARTI E MESTIERI
13	VIA FRATELLI CAPPONI		1			D07 FABBRICATI COSTRUITI O ADATTATI PER LE SPECIALI ESIGENZE DI UN'ATTIVITA'INDUSTRIALE E NON SUSCETTIBILE DI DESTINAZIONE DIVERSA SENZA RADICALI TRASFORMAZIONI
14	VIA FRATELLI CAPPONI		1			C03 LABORATORI PER ARTI E MESTIERI
15						Immobile soppresso
16	VIA FRATELLI CAPPONI		1			C03 LABORATORI PER ARTI E MESTIERI
17	VIA FRATELLI CAPPONI		1			C03 LABORATORI PER ARTI E MESTIERI
18	VIA FRATELLI CAPPONI		1			C03 LABORATORI PER ARTI E MESTIERI
19						Immobile soppresso
20	VIA FRATELLI CAPPONI		T			F01 AREA URBANA
21	VIA FRATELLI CAPPONI		T			D01 OPIFICI
22	VIA FRATELLI CAPPONI		T			D01 OPIFICI
23	VIA FRATELLI CAPPONI		T			D07 FABBRICATI COSTRUITI O ADATTATI PER LE SPECIALI ESIGENZE DI UN'ATTIVITA'INDUSTRIALE E NON SUSCETTIBILE DI DESTINAZIONE DIVERSA SENZA RADICALI TRASFORMAZIONI
24	VIA FRATELLI CAPPONI		T			D07 FABBRICATI COSTRUITI O ADATTATI PER LE SPECIALI ESIGENZE DI UN'ATTIVITA'INDUSTRIALE E NON SUSCETTIBILE DI DESTINAZIONE DIVERSA SENZA RADICALI TRASFORMAZIONI
25	VIA FRATELLI CAPPONI	82	1			C03 LABORATORI PER ARTI E MESTIERI
26	VIA FRATELLI CAPPONI	SNC	1			Partita speciale A
27	VIA FRATELLI CAPPONI	82/H	1			C03 LABORATORI PER ARTI E MESTIERI

Unità immobiliari n. 27

Tributi erariali: 0,00

Data: 17/07/2019 - n.1254677 - Richiedente: Telemaco
Totale schede: 2 - Formato di acquisizione: A4(297x420) - Formato stampa richiesto: A4(297x420) - Formato di scala non utilizzabile
Ultima planimetria di anni

ELABORATO PLANIMETRICO	Compilato da: Rivieri Attilio	Isritto all'albo: Geometri	Prov. Brescia	N. 4156
Comune di Sarezzo	Sezione: NCT	Foglio: 15	Particella: 198	Protocollo n. BS0214746 del 11/10/2017
Dimostrazione grafica dei subalterni			Tipo Mappale n. del	Scala 1 : 500

PIANO TERRA




Data: 17/07/2019 - n.1254677 - Richiedente: Telemaco

Data: 17/07/2019 - n.1254677 - Richiedente: Telecom
Totale schede: 2 - Formato di acquisizione: A3(297x420) - Formato stampa richiesto: A3(297x420) - Formato scala non utilizzabile
Ultima planimetria in atti

ELABORATO PLANIMETRICO	Compilato da: Rivieri Attilio	Isritto all'albo: Geometri	Prov. Brescia	N. 4156
Comune di Sarezzo	Sezione: NCT	Foglio: 15	Particella: 198	Protocollo n. BS0214746 del 11/10/2017
Dimostrazione grafica dei subalterni			Tipo Mappale n.	del Scala 1 : 500

PIANO PRIMO

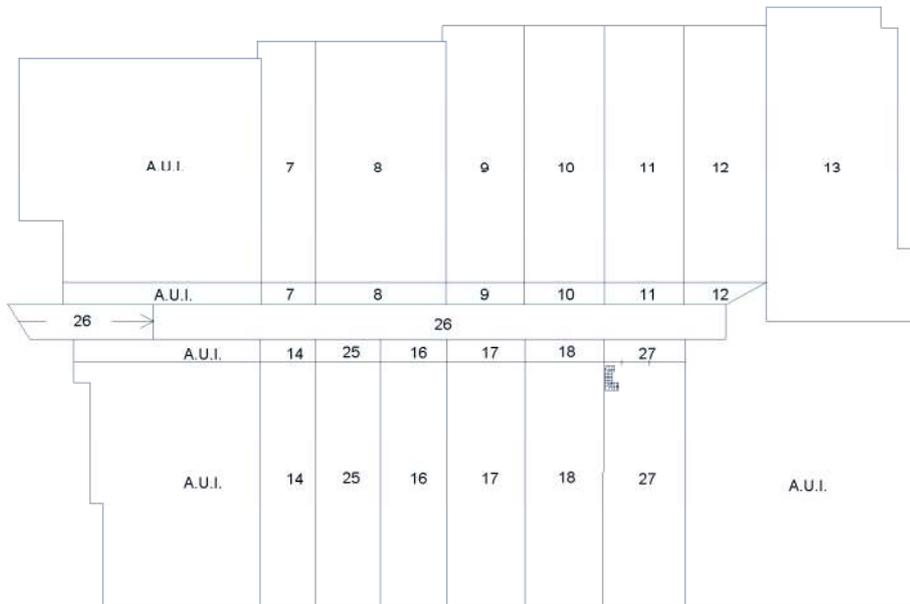

PIANO SECONDO



Data: 17/07/2019 - n.1254677 - Richiedente: Telecom

Direzione Provinciale di Brescia
 Ufficio Provinciale - Territorio
 Servizi Catastali
 Comune di: SAREZZO
 Elenco Subalterni

ACCERTAMENTO DELLA PROPRIETA IMMOBILIARE URBANA
 ELENCO DEI SUBALTERNI ASSEGNATI

Comune		Sezione	Foglio	Particella		Tipo mappale	del:
SAREZZO		NCT	15	198			
Sub	UBICAZIONE via/piazza	n°civ	Piani	Scala	Int.	DESCRIZIONE	
1	via f. lli capponi	88	T			LABORATORIO CON CORTE ESCLUSIVA	
2	via f. lli capponi		T			LABORATORIO CON CORTE ESCLUSIVA	
3						SOPPRESSO	
4	via f. lli capponi		T			LABORATORIO CON CORTE ESCLUSIVA	
5	via f. lli capponi		T			LABORATORIO CON CORTE ESCLUSIVA	
6	via f. lli capponi		T			LABORATORIO CON CORTE ESCLUSIVA	
7	via f. lli capponi		1			LABORATORIO CON CORTE ESCLUSIVA	
8	via f. lli capponi		1			LABORATORIO CON CORTE ESCLUSIVA	
9	via f. lli capponi		1			LABORATORIO CON CORTE ESCLUSIVA	
10	via f. lli capponi		1			LABORATORIO CON CORTE ESCLUSIVA	
11	via f. lli capponi		1			LABORATORIO CON CORTE ESCLUSIVA	
12	via f. lli capponi		1			LABORATORIO	
13	via f. lli capponi		1			LABORATORIO	
14	via f. lli capponi		1			LABORATORIO CON CORTE ESCLUSIVA	
15						SOPPRESSO	
16	via f. lli capponi		1			LABORATORIO CON CORTE ESCLUSIVA	
17	via f. lli capponi		1			LABORATORIO CON CORTE ESCLUSIVA	
18	via f. lli capponi		1			LABORATORIO CON CORTE ESCLUSIVA	
19						SOPPRESSO	
20	via f. lli capponi		T			AREA URBANA MQ.576	
21	via f. lli capponi		T			CABINA ELETTRICA	
22	via f. lli capponi		T			CABINA ELETTRICA	
23	via f. lli capponi		T			LABORATORIO CON CORTE ESCLUSIVA	
24	via f. lli capponi		T			LABORATORIO CON CORTE ESCLUSIVA	
25	via f. lli capponi	82	1			LABORATORIO CON CORTE ESCLUSIVA	
26	via fratelli capponi		1			BCNC - SCIVOLO E CORSELLO COMUNI AL SUB.25-27 E AD ALTRE U. I. U.	
27	via fratelli capponi	82/H	1-2			LABORATORIO PER ARTI E MESTIERI	

Unità immobiliari n. 27

Tributi erariali: 0,00

Visura telematica

N=5057400



E=1593000

I Particella: 198

Comune: SARREZZO
Foglio: 15
Scala originale: 1:1000
Dimensione cornice: 267.000 x 189.000 metri
17-Lug-2019 16.33.31
Prot. n. T252632/2019

Data presentazione: 14/03/2000 - Data: 17/07/2019 - n. 1763153 - Richiedente: FRCCMIL110693157G
 Fonte file: 1 - Formato di acquisizione: A3(297x420) - Formato stampa richiesto: A3(297x420)
 (Clicca qui per tornare all'atto)

REGOLAMENTO
F. 10. 1970. 400





MINISTERO DELLE FINANZE
DIPARTIMENTO DEL TERRITORIO
CATASTO EDILIZIO URBANO (RDL 13-4-1939, n. 652)

INVERSA T. E. 50 000
DL. 323/96 PROT. N. 1000 AN (CEU)
LIBRE
300

Planimetria di u.i.u. in Comune di SAREZZO via CAPRONI CIV.

PLANIMETRIA 1 : 1000

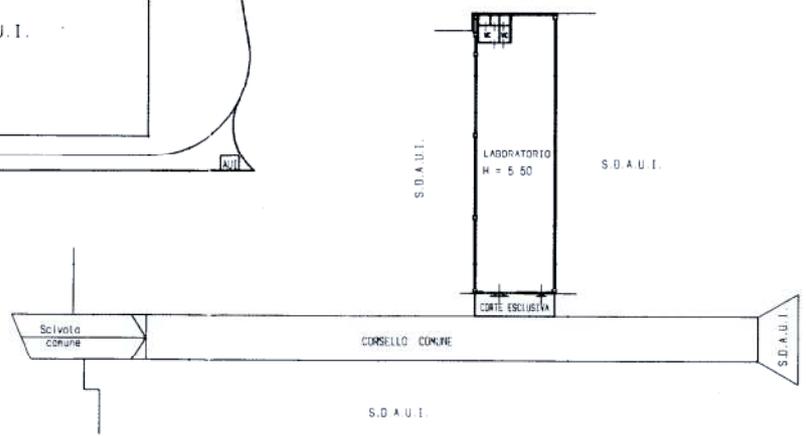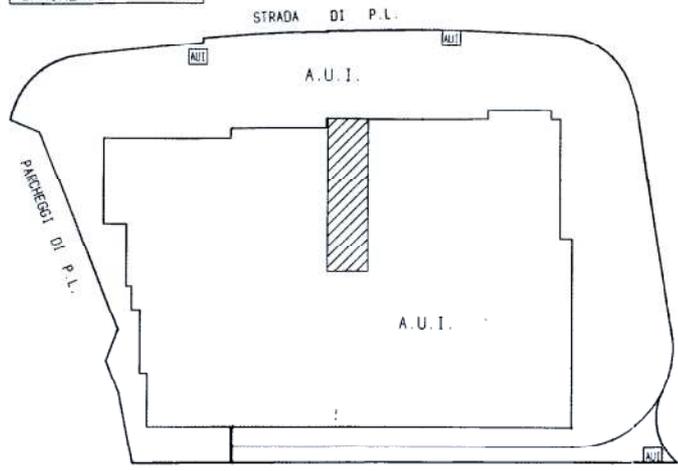

PIANTA PIANO PRIMO

ORIENTAMENTO



SCALA DI 1 : 500

Dichiarazione di N.C. <input checked="" type="checkbox"/>	Compilata da <u>GEOMETRA</u>	RISERVATO ALL'UFFICIO
Denuncia di variazione <input type="checkbox"/>	(Titolo, cognome e nome) <u>LUCCHINI INERIO</u>	
Identificativi catastali	Inscritto all'albo de <u>GEOMETRI</u>	6232
n. <u>932</u> sub <u>9</u>	della provincia di <u>BRESCIA</u> n. <u>3680</u>	
	data <u>7/12/2000</u> Firma <u>[Signature]</u>	

Catasto dei Fabbricati - Situazione al 17/07/2019 - Comune di SAREZZO (I433) - < Sez.Urb.: NCT - Foglio: 15 - Particella: 198 - Subalterno: 9
VIA FRATELLI CAPRONI piano: 1;

Data presentazione: 14/03/2000 - Data: 17/07/2019 - n. 1763153 - Richiedente: FRCCMIL110693157G



STUDIO FRACASCIO di Geom. Carmelo Fracascio

Via Vittorio Veneto 1 25128 BRESCIA

Tel. 030570115 Fax 0305592842 e-mail info@studiofracascio.it

COMMITTENTE:

TRIBUNALE DI BRESCIA

Esec.Imm. 76/19-673/19

LAVORO: Rilievo stato di fatto		MADRO E FIRMA:	
TITOLO: Planimetria			
Data: 21/01/2020	Appuntamento: 25/11/2021	Scala: 1:200	Prospettiva: Pianta
Nome file: Rilievodas		Foglio: 01	



Zona con abuso edilizio

