

**Agenzia del Territorio
CATASTO FABBRICATI
Ufficio Provinciale di
Trapani**

Dichiarazione protocollo n. TP0102225 del 03/05/2010

Planimetria di u.i.u. in Comune di Trapani

Contrada Villa Rosina

civ. SNC

Identificativi Catastali:

Sezione:
Foglio: 20
Particella: 1228
Subalterno: 31

Compilata da:
Croce Francesco
Iscritto all'albo:
Geometri


Prov. Trapani

N. 1300


Scheda n. 1

Scala 1:200

**Piano terra
H=2.70 m.**

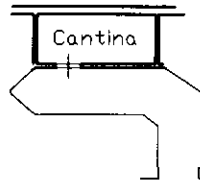

**Piano terzo
H=2.70 m.**

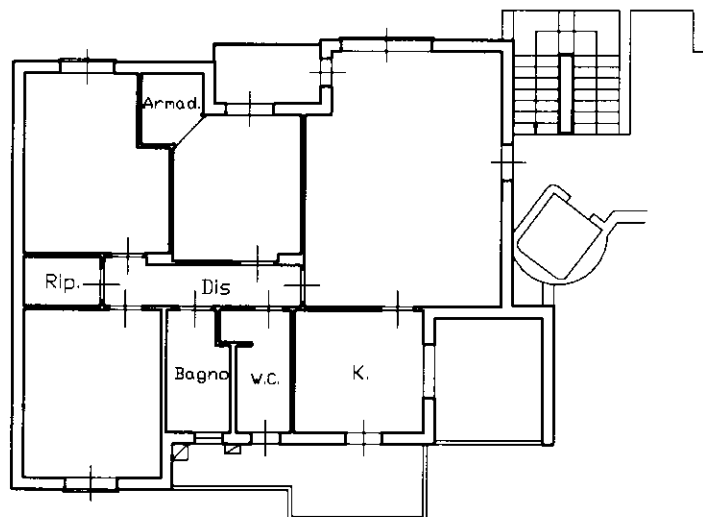

Ultima planimetria in atti