


<b>ELABORATO PLANIMETRICO</b>		Compilato da: Costa Francesco	Iscritto all'albo: Architetti	Prov. Venezia	N. 1295
Comune di Portogruaro	Sezione:	Foglio: 25	Particella: 1637	Prova n. 21/07/2011	del
Dimostrazione grafica dei subalterni			Tipo Mappale n.	del	Scala 1 : 200

Agenzia del Territorio  
**CATASTO FABBRICATI**  
 Provinciale di Venezia

Data: 26/05/2017 - n. T122351 - Richiedente: Telematico  
 Data: 26/05/2017 - n. T122351 - Richiedente: Telematico  
 Formato di acquisizione: A3(297x439) - Formato stampa richiesto: A4(210x297) - Fattore di scala non utilizzabile

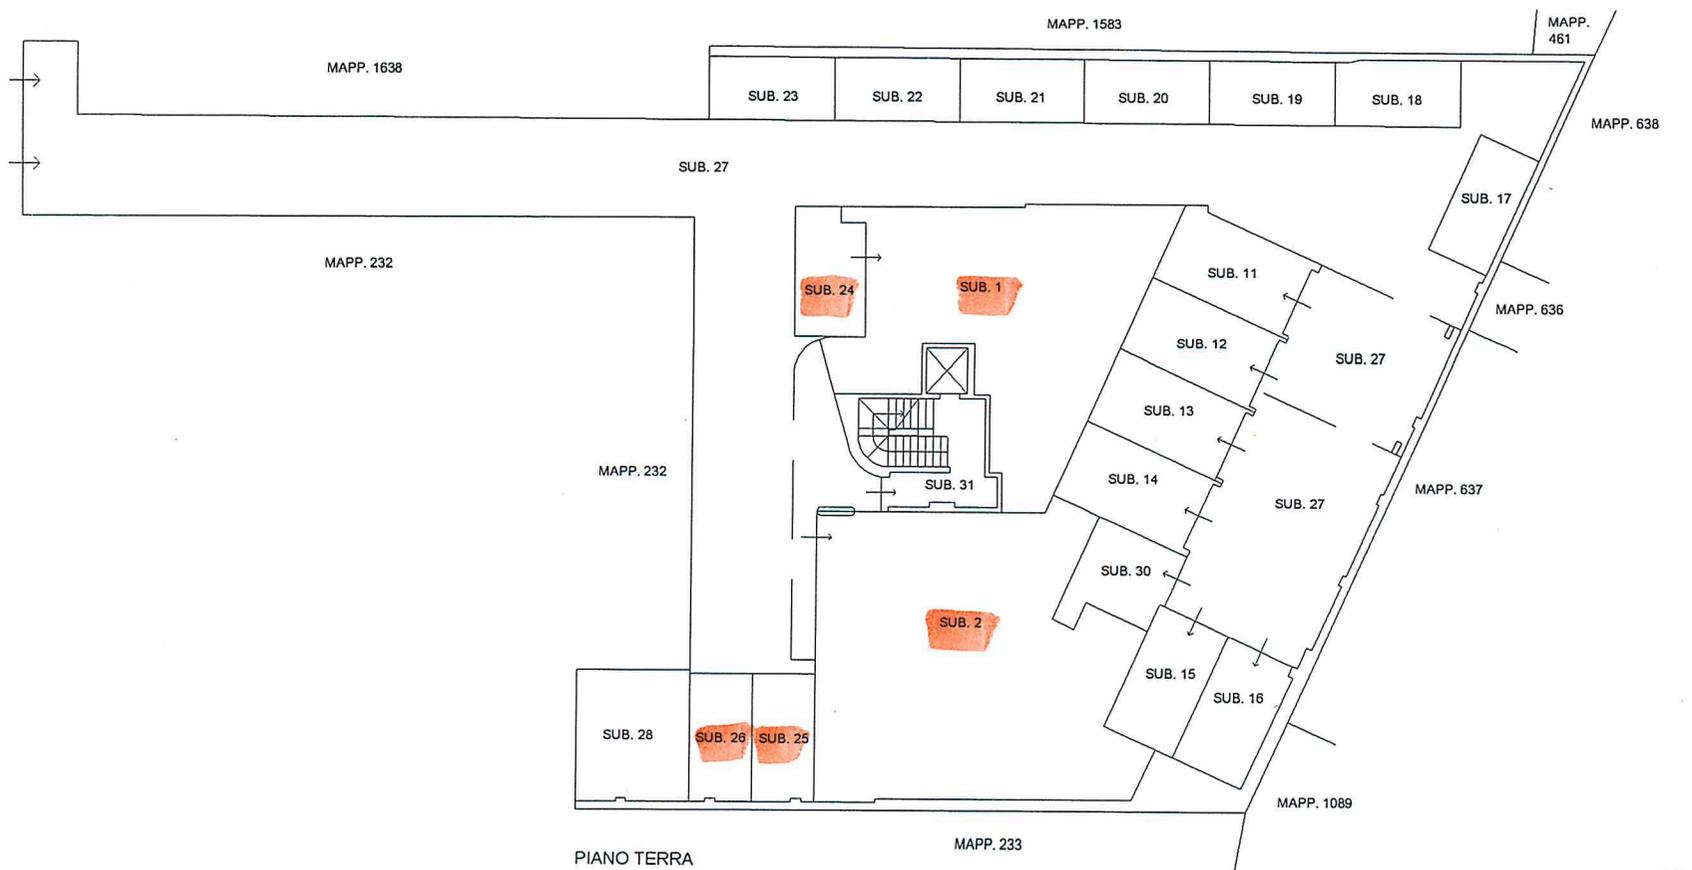

**Agenzia del Territorio  
CATASTO FABBRICATI  
Ufficio Provinciale di  
Venezia**

Dichiarazione protocollo n. VE0101203 del 13/04/2011

Planimetria di u.i.u. in Comune di Portogruaro

Via Stadio

civ.

Identificativi Catastali:

Sezione:

Foglio: 25

Particella: 1637

Subalterno: 1

Compilata da:

Costa Francesco


Iscritto all'albo:  
Architetti

Prov. Venezia

N. 1295

Scheda n. 1

Scala 1:200

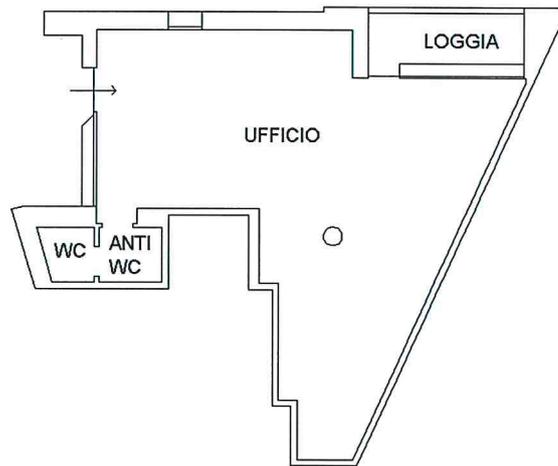

PIANO TERRA - H: 3.00 m

Catasto dei Fabbricati - Situazione al 26/05/2017 - Comune di PORTOGRUARO (G914) - < Foglio: 25 - Particella: 1637 - Subalterno: 1 >  
VIA STADIO n.ann. T.

**Agenzia del Territorio  
CATASTO FABBRICATI  
Ufficio Provinciale di  
Venezia**

Dichiarazione protocollo n. VE0101203 del 13/04/2011

Planimetria di u.i.u. in Comune di Portogruaro

Via Stadio

civ.

Identificativi Catastali:

Sezione:  
Foglio: 25  
Particella: 1637  
Subalterno: 24

Compilata da:  
Costa Francesco

Iscritto all'albo:  
Architetti

Prov. Venezia


N. 1295

Scheda n. 1

Scala 1:200



PIANO TERRA

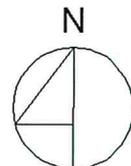

Catasto dei Fabbricati - Situazione al 26/05/2017 - Comune di PORTOGRUARO (G914) - < Foglio: 25 - Particella: 1637 - Subalterno: 24 >  
VIA STADIO piano: T.

Ultima planimetria in atti

Data: 26/05/2017 - n. T119455 - Richiedente: NDLMRA49R28L736K

Totale schede: 1 - Formato di acquisizione: A4(210x297) - Formato stampa richiesto: A4(210x297)