

ELABORATO PLANIMETRICO

Compilato da:
Piccolo Paolo

Iscritto all'albo:
Geometri

Prov. Bari

N. 03190

**Agenzia del Territorio
CATASTO FABBRICATI
Ufficio Provinciale di
Bari**

Comune di Alberobello

Sezione: Foglio: 21

Particella: 194

Protocollo n.

del


Tipo Mappale n. 35734

del 01/02/2013


Dimostrazione grafica dei subalterni

Scala 1 : 500

NCT PLLA 316

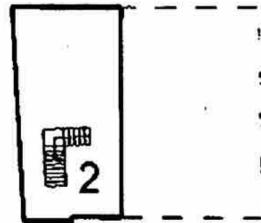

NCT PLLA 316

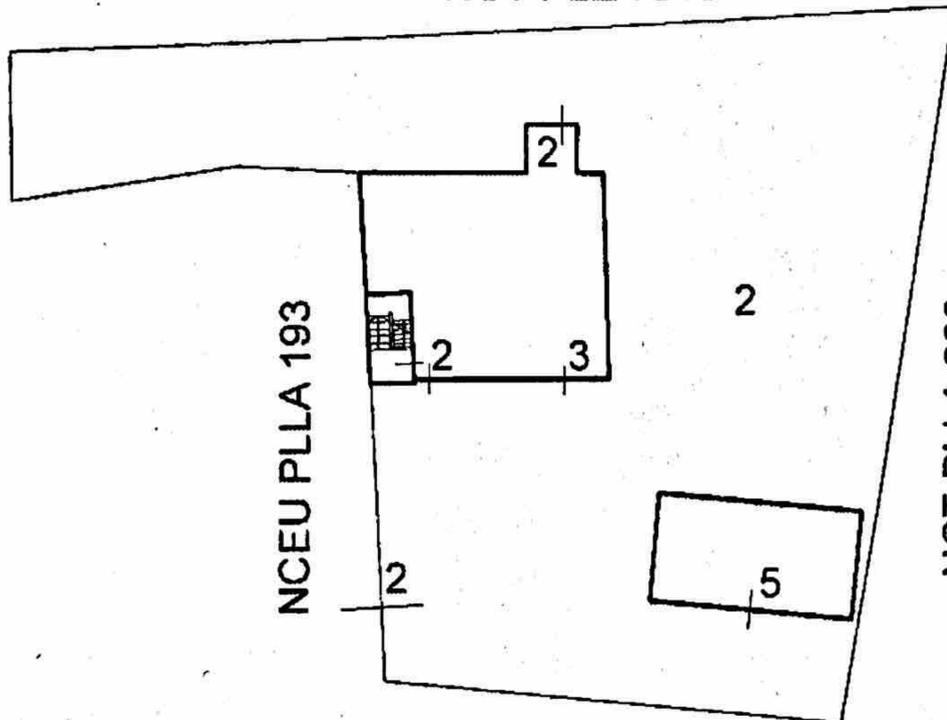

NCEU PLLA 193


NCT PLLA 203

NCT PLLA 338


PIANO INTERRATO

Geometra
PAOLO
PICCOLO
Alberobello
Paolo Piccolo
Collegio dei geometri
della provincia di Bari
ISCRIZ. ALBO N° 3190

PIANO TERRA

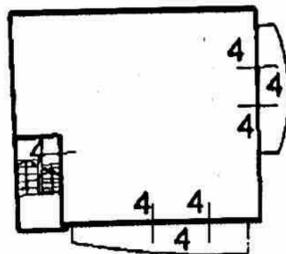

1° PIANO

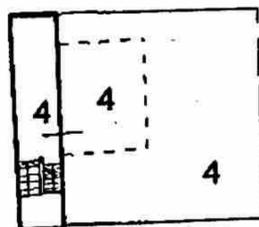

2° PIANO



**Agenzia del Territorio
CATASTO FABBRICATI
Ufficio Provinciale di
Bari**

Dichiarazione protocollo n. _____ del _____
Planimetria di u.i.u. in Comune di Alberobello
Via Angelo Turi (coreggia)

civ. 85

Identificativi Catastali:

Sezione:
Foglio: 21
Particella: 194
Subalterno: 2

Compilata da:
Piccolo Paolo

Iscritto all'albo:
Geometri

Prov. Bari

N. 03190

cheda n. 2

Scala 1:500

Geometra
PAOLO
PICCOLO
Alberobello
Paolo Piccolo
Collegio dei geometri
della provincia di Bari
ISCRIZ. ALBO N° 3190

PIANO TERRA
Pertinenza

NCT PLLA 316

NCT PLLA 316

NCEU PLLA 193

Fabbricato

Cortile

ALTRA UIU

NCT PLLA 203

NCT PLLA 338



**Agenzia del Territorio
CATASTO FABBRICATI
Ufficio Provinciale di
Bari**

Dichiarazione protocollo n. BA0046626 del 12/02/2013

Planimetria di u.i.u. in Comune di Alberobello

Via Angelo Turi (coreggia)

civ. 85

Identificativi Catastali:

Sezione:

Foglio: 21

Particella: 194

Subalterno: 2

Compilata da:
Piccolo Paolo

Iscritto all'albo:
Geometri

Prov. Bari

N. 03190

Scheda n. 2

Scala 1:500

PIANO TERRA
Pertinenza

NCT PLLA 316

NCT PLLA 316

NCEU PLLA 193

Fabbricato

Cortile

ALTRA UIU

NCT PLLA 203

NCT PLLA 338



Catasto dei Fabbricati - Situazione al 12/03/2019 - Comune di ALBEROBELLO(A149) - < Foglio: 21 Particella: 194 - Subalterno 2 >
VIA ANGELO TURI n. 85 piano: T-S1 interno: 3;

**Agenzia del Territorio
CATASTO FABBRICATI
Ufficio Provinciale di
Bari**

Dichiarazione protocollo n. BA0046626 del 12/02/2013

Planimetria di u.i.u. in Comune di Alberobello

Via Angelo Turi (coreggia)

civ. 85

Identificativi Catastali:

Sezione:

Foglio: 21

Particella: 194

Subalterno: 2

Compilata da:
Piccolo Paolo

Iscritto all'albo:
Geometri


Prov. Bari

N. 03190


Scheda n. 1

Scala 1:200

PIANO TERRA
h=300

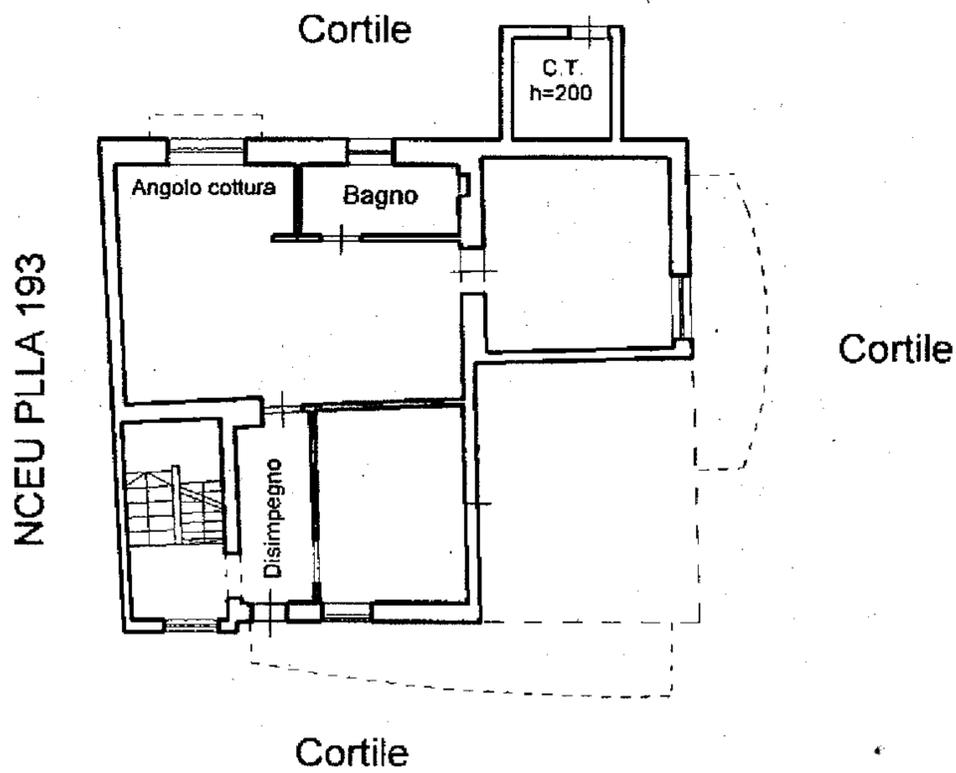

PIANO INTERRATO
h=320

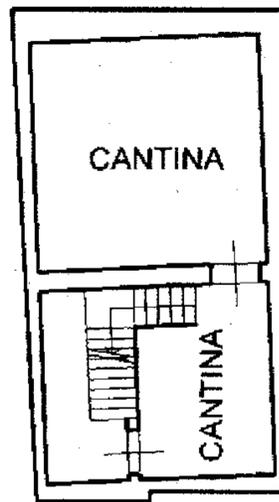

Catasto dei Fabbricati - Situazione al 12/03/2019 - Comune di ALBEROBELLO(AI49) - < Foglio: 21 Particella: 194 - Subalterno 2 >
VIA ANGELO TURI n. 85 piano: T-S1 interno: 3;

**Agenzia del Territorio
CATASTO FABBRICATI
Ufficio Provinciale di
Bari**

Dichiarazione protocollo n. BA0046626 del 12/02/2013

Planimetria di u.i.u. in Comune di Alberobello

Via Angelo Turi (coreggia)

civ. 85

Identificativi Catastali:

Sezione:

Foglio: 21

Particella: 194

Subalterno: 3

Compilata da:
Piccolo Paolo

Iscritto all'albo:
Geometri

Prov. Bari

N. 03190


Scheda n. 1

Scala 1:200

PIANO TERRA
h=300

ALTRA UIU

NCEU PLLA 193

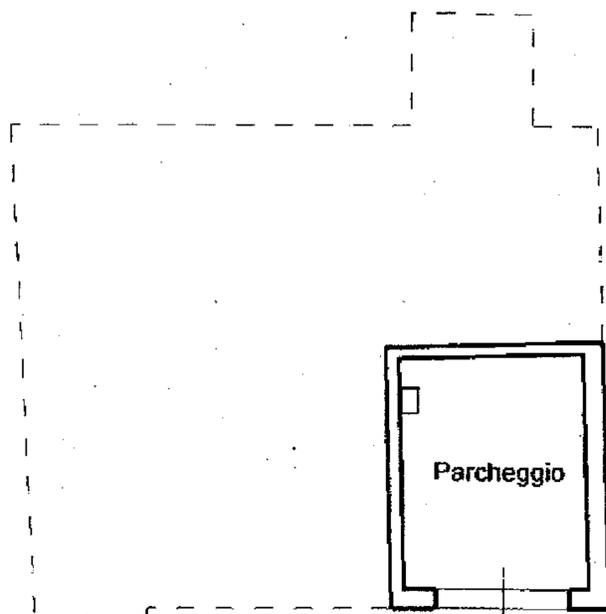

ALTRA UIU

ALTRA UIU



Catasto dei Fabbricati - Situazione al 12/03/2019 - Comune di ALBEROBELLO(AI49) - < Foglio: 21 Particella: 194 - Subalterno 3 >
VIA ANGELO TURI n. 85 piano: T interno: 4;

Agenzia del Territorio
CATASTO FABBRICATI
Ufficio Provinciale di
Bari

Dichiarazione protocollo n. BA0046625 del 12/02/2013

Planimetria di u.i.u. in Comune di Alberobello

Via Angelo Turi (coreggia)

civ. 85

Identificativi Catastali:

Sezione:

Foglio: 21

Particella: 194

Subalterno: 5

Compilata da:

Piccolo Paolo

Iscritto all'albo:

Geometri

Prov. Bari

N. 03190

Scheda n. 1

Scala 1:200

PIANO TERRA

Fabbricato

ALTRA UIU

Parcheggio scoperto

NCEU PLLA 193

NCT PLLA 203

NCT PLLA 338



Catasto dei Fabbricati - Situazione al 12/03/2019 - Comune di ALBEROBELLO(A149) - < Foglio: 21 Particella: 194 - Subalterno.5 >
VIA ANGELO TURI n. 85 piano: T;