

Direzione Provinciale di Agrigento
 Ufficio Provinciale - Territorio
 Servizi Catastali

Visura storica per immobile

Data: 07/10/2019 - Ora: 19.36.40 Segue

Visura n.: T354785 Pag: 1

Situazione degli atti informatizzati dall'impianto meccanografico al 07/10/2019

Dati della richiesta	Comune di CANICATTI (Codice: B602)
Catasto Fabbricati	Provincia di AGRIGENTO Foglio: 23 Particella: 301 Sub.: 8

Bene comune non censibile dal 09/02/2015

N.	DATI IDENTIFICATIVI				DATI DI CLASSAMENTO							DATI DERIVANTI DA
	Sezione Urbana	Foglio	Particella	Sub	Zona Cens.	Micro Zona	Categoria	Classe	Consistenza	Superficie Catastale	Rendita	
1		23	301	8								VARIAZIONE del 09/02/2015 protocollo n. AG0014794 in atti dal 09/02/2015 AMPL- VDE- DIV- VSI COSTITUZIONE BCNC (n. 2259.1/2015)
Indirizzo				CONTRADA FAZI SNC piano: T;								

Mappali Terreni Correlati

Codice Comune B602 - Sezione - Foglio 23 - Particella 301

Situazione dell'unità immobiliare che ha originato il precedente dal 14/06/2012

N.	DATI IDENTIFICATIVI				DATI DI CLASSAMENTO							DATI DERIVANTI DA	
	Sezione Urbana	Foglio	Particella	Sub	Zona Cens.	Micro Zona	Categoria	Classe	Consistenza	Superficie Catastale	Rendita		
1		23	301	6 7	2		D/8				Euro 13.866,30	VARIAZIONE NEL CLASSAMENTO del 14/06/2012 protocollo n. AG0160831 in atti dal 14/06/2012 VARIAZIONE DI CLASSAMENTO (n. 13084.1/2012)	
Indirizzo				CONTRADA FAZI n. SN piano: T-1;									
Notifica				effettuata con prot. n. AG0226857/2012 del 04/09/12				Partita	-	Mod.58	-		
Annotazioni				di stadio: classamento e rendita rettificati (d.m. 701/94)									

Visura storica per immobile

Data: 07/10/2019 - Ora: 19.36.40 Segue

Visura n.: T354785 Pag: 2

Situazione degli atti informatizzati dall'impianto meccanografico al 07/10/2019

Situazione dell'unità immobiliare dal 05/12/2011

N.	DATI IDENTIFICATIVI				DATI DI CLASSAMENTO							DATI DERIVANTI DA
	Sezione Urbana	Foglio	Particella	Sub	Zona Cens.	Micro Zona	Categoria	Classe	Consistenza	Superficie Catastale	Rendita	
1		23	301	6 7	2		D/7				Euro 4.427,60	VARIAZIONE del 05/12/2011 protocollo n. AG0328637 in atti dal 05/12/2011 DIVISIONE- DIVERSA DISTRIBUZIONE DEGLI SPAZI INTERNI (n. 38682.1/2011)
Indirizzo				, CONTRADA FAZI n. SN piano: T-1;								
Annotazioni				classamento e rendita proposti (D.M. 701/94)								

Situazione degli intestati dal 09/11/2012

N.	DATI ANAGRAFICI			CODICE FISCALE	DIRITTI E ONERI REALI
1	xxxxxxx con sede in CANICATTI'			xxxxxxx	(1) Proprieta' per 1000/1000 fino al 09/02/2015
DATI DERIVANTI DA		ISTRUMENTO (ATTO PUBBLICO) del 09/11/2012 protocollo n. AG0318070 Voltura in atti dal 07/01/2013 Repertorio n.: 77438 Rogante: PECORARO Sede: CANICATTI' Registrazione: Sede: ATTO DI SCISSIONE (n. 244.1/2012)			

Situazione degli intestati dal 05/12/2011

N.	DATI ANAGRAFICI			CODICE FISCALE	DIRITTI E ONERI REALI
1	xxxxxxx con sede in CANICATTI'			xxxxxxx	(1) Proprieta' per 1/1 fino al 09/11/2012
DATI DERIVANTI DA		VARIAZIONE del 05/12/2011 protocollo n. AG0328637 in atti dal 05/12/2011 Registrazione: DIVISIONE-DIVERSA DISTRIBUZIONE DEGLI SPAZI INTERNI (n. 38682.1/2011)			

Situazione dell'unità immobiliare che ha originato il precedente dal 30/01/2007

N.	DATI IDENTIFICATIVI				DATI DI CLASSAMENTO							DATI DERIVANTI DA
	Sezione Urbana	Foglio	Particella	Sub	Zona Cens.	Micro Zona	Categoria	Classe	Consistenza	Superficie Catastale	Rendita	
1		23	301	1 2	2		D/7				Euro 18.952,00	VARIAZIONE NEL CLASSAMENTO del 30/01/2007 protocollo n. AG0021594 in atti dal 30/01/2007 VARIAZIONE DI CLASSAMENTO (n. 804.1/2007)
Indirizzo				CONTRADA FAZI n. SN piano: T;								
Annotazioni				Classamento e rendita validati (D.M. 701/94)								

Visura storica per immobile

Situazione degli atti informatizzati dall'impianto meccanografico al 07/10/2019

Data: 07/10/2019 - Ora: 19.36.40 Fine

Visura n.: T354785 Pag: 3

Situazione dell'unità immobiliare dal 27/10/2006

N.	DATI IDENTIFICATIVI				DATI DI CLASSAMENTO							DATI DERIVANTI DA
	Sezione Urbana	Foglio	Particella	Sub	Zona Cens.	Micro Zona	Categoria	Classe	Consistenza	Superficie Catastale	Rendita	
1		23	301	1 2	2		D/7				Euro 18.952,00	COSTITUZIONE del 27/10/2006 protocollo n. AG0148431 in atti dal 27/10/2006 COSTITUZIONE (n. 2672.1/2006)
Indirizzo				, CONTRADA FAZI n. SN piano: T;								
Annotazioni				classamento e rendita proposti (D.M. 701/94)								

Situazione degli intestati dal 27/05/2010

N.	DATI ANAGRAFICI	CODICE FISCALE	DIRITTI E ONERI REALI
1	xxxxxxx. con sede in CANICATTI'	xxxxxxx	(1) Proprieta' per 1/1 fino al 05/12/2011
DATI DERIVANTI DA		VOLTURA D'UFFICIO del 27/05/2010 protocollo n. AG0219987 Voltura in atti dal 08/07/2010 Repertorio n.: 20 Rogante: TRIBUNALE Sede: AGRIGENTO Registrazione: Sede: CONVALIDA TRASC.11563/2010 (n. 10925.1/2010)	

Situazione degli intestati dal 27/05/2010

N.	DATI ANAGRAFICI	CODICE FISCALE	DIRITTI E ONERI REALI
1	xxxxxxx con sede in CANICATTI'	xxxxxxx	(1) Proprieta' per 1/1 fino al 27/05/2010
DATI DERIVANTI DA		DECRETO (DISPOSIZIONI DELLE AUTORITA') del 27/05/2010 Trascrizione in atti dal 30/06/2010 Repertorio n.: 20 Rogante: TRIBUNALE DI AGRIGENTO Sede: AGRIGENTO Registrazione: Sede: DECRETO DI TRASFERIMENTO IMMOBILI (Passaggi intermedi da esaminare) (n. 11563.1/2010)	

Situazione degli intestati dal 27/10/2006

N.	DATI ANAGRAFICI	CODICE FISCALE	DIRITTI E ONERI REALI
1	xxxxxxxxx con sede in AGRIGENTO	xxxxxxx	(1) Proprieta' per 1000/1000 fino al 27/05/2010
DATI DERIVANTI DA		COSTITUZIONE del 27/10/2006 protocollo n. AG0148431 in atti dal 27/10/2006 Registrazione: COSTITUZIONE (n. 2672.1/2006)	

Unità immobiliari n. 1

Tributi erariali: Euro 0,90

Visura telematica

ALL. 2



N=1600

E=8600

1 Particella: 301

7-Ott-2019 19:39:57
Prot. n. T355357/2019

Scala originale: 1:2000
Dimensione cornice: 776.000 x 552.000 metri

Comune: CANICATTI
Foglio: 23



Direzione Provinciale di Agrigento
Ufficio Provinciale - Territorio
Servizi Catastali

Visura storica per immobile

Data: 07/10/2019 - Ora: 19.37.23 Segue

Visura n.: T354910 Pag: 1

Situazione degli atti informatizzati dall'impianto meccanografico al 07/10/2019

Dati della richiesta	Comune di CANICATTI (Codice: B602)
Catasto Fabbricati	Provincia di AGRIGENTO
	Foglio: 23 Particella: 301 Sub.: 9

INTESTATO

1	[REDACTED]	[REDACTED]	(1) Proprieta` per 1000/1000
---	------------	------------	------------------------------

Unità immobiliare dal 22/12/2015

N.	DATI IDENTIFICATIVI				DATI DI CLASSAMENTO						DATI DERIVANTI DA	
	Sezione Urbana	Foglio	Particella	Sub	Zona Cens.	Micro Zona	Categoria	Classe	Consistenza	Superficie Catastale		Rendita
1		23	301	9	2		D/7				Euro 7.930,00	VARIAZIONE NEL CLASSAMENTO del 22/12/2015 protocollo n. AG0144053 in atti dal 22/12/2015 VARIAZIONE DI CLASSAMENTO (n. 29979.1/2015)
Indirizzo				CONTRADA FAZI SNC piano: T-1;								
Annotazioni				Classamento e rendita validati (D.M. 701/94)								

Mappali Terreni Correlati

Codice Comune B602 - Sezione - Foglio 23 - Particella 301

Situazione dell'unità immobiliare dal 09/02/2015

N.	DATI IDENTIFICATIVI				DATI DI CLASSAMENTO						DATI DERIVANTI DA	
	Sezione Urbana	Foglio	Particella	Sub	Zona Cens.	Micro Zona	Categoria	Classe	Consistenza	Superficie Catastale		Rendita
1		23	301	9	2		D/7				Euro 7.930,00	VARIAZIONE del 09/02/2015 protocollo n. AG0014794 in atti dal 09/02/2015 AMPL- VDE- DIV- VSI COSTITUZIONE BCNC (n. 2259.1/2015)
Indirizzo				, CONTRADA FAZI SNC piano: T-1;								
Annotazioni				classamento e rendita proposti (D.M. 701/94)								

Visura storica per immobile

Data: 07/10/2019 - Ora: 19.37.23 Segue

Visura n.: T354910 Pag: 2

Situazione degli atti informatizzati dall'impianto meccanografico al 07/10/2019

Situazione degli intestati dal 09/02/2015

N.	DATI ANAGRAFICI	CODICE FISCALE	DIRITTI E ONERI REALI
1	[REDACTED]	[REDACTED]	(1) Proprieta' per 1000/1000
DATI DERIVANTI DA VARIAZIONE del 09/02/2015 protocollo n. AG0014794 in atti dal 09/02/2015 Registrazione: AMPL-VDE-DIV-VSI COSTITUZIONE BCNC (n. 2259.1/2015)			

Situazione dell'unità immobiliare che ha originato il precedente dal 14/06/2012

N.	DATI IDENTIFICATIVI				DATI DI CLASSAMENTO							DATI DERIVANTI DA
	Sezione Urbana	Foglio	Particella	Sub	Zona Cens.	Micro Zona	Categoria	Classe	Consistenza	Superficie Catastale	Rendita	
1		23	301	6 7	2		D/8				Euro 13.866,30	VARIAZIONE NEL CLASSAMENTO del 14/06/2012 protocollo n. AG0160831 in atti dal 14/06/2012 VARIAZIONE DI CLASSAMENTO (n. 13084.1/2012)
Indirizzo				CONTRADA FAZI n. SN piano: T-1; effettuata con prot. n. AG0226857/2012 del 04/09/12								
Notifica				Partita			-		Mod.58		-	
Annotazioni				di stadio: classamento e rendita rettificati (d.m. 701/94)								

Situazione dell'unità immobiliare dal 05/12/2011

N.	DATI IDENTIFICATIVI				DATI DI CLASSAMENTO							DATI DERIVANTI DA
	Sezione Urbana	Foglio	Particella	Sub	Zona Cens.	Micro Zona	Categoria	Classe	Consistenza	Superficie Catastale	Rendita	
1		23	301	6 7	2		D/7				Euro 4.427,60	VARIAZIONE del 05/12/2011 protocollo n. AG0328637 in atti dal 05/12/2011 DIVISIONE- DIVERSA DISTRIBUZIONE DEGLI SPAZI INTERNI (n. 38682.1/2011)
Indirizzo				, CONTRADA FAZI n. SN piano: T-1;								
Annotazioni				classamento e rendita proposti (D.M. 701/94)								

Situazione degli intestati dal 09/11/2012

N.	DATI ANAGRAFICI	CODICE FISCALE	DIRITTI E ONERI REALI
1	xxxxxcon sede in CANICATTI'	xxxxx	(1) Proprieta' per 1000/1000 fino al 09/02/2015
DATI DERIVANTI DA ISTRUMENTO (ATTO PUBBLICO) del 09/11/2012 protocollo n. AG0318070 Voltura in atti dal 07/01/2013 Repertorio n.: 77438 Rogante: PECORARO Sede: CANICATTI' Registrazione: Sede: ATTO DI SCISSIONE (n. 244.1/2012)			

Visura storica per immobile

Situazione degli atti informatizzati dall'impianto meccanografico al 07/10/2019

Situazione degli intestati dal 27/05/2010

N.	DATI ANAGRAFICI	CODICE FISCALE	DIRITTI E ONERI REALI
1	xxxxxxx con sede in CANICATTI	xxxxxxx	(1) Proprieta' per 1/1 fino al 27/05/2010
DATI DERIVANTI DA DECRETO (DISPOSIZIONI DELLE AUTORITA') del 27/05/2010 Trascrizione in atti dal 30/06/2010 Repertorio n.: 20 Rogante: TRIBUNALE DI AGRIGENTO Sede: AGRIGENTO Registrazione: Sede: DECRETO DI TRASFERIMENTO IMMOBILI (Passaggi intermedi da esaminare) (n. 11563.1/2010)			

Situazione degli intestati dal 27/10/2006

N.	DATI ANAGRAFICI	CODICE FISCALE	DIRITTI E ONERI REALI
1	Xxxxxxxx con sede in AGRIGENTO	xxxxxxx	(1) Proprieta' per 1000/1000 fino al 27/05/2010
DATI DERIVANTI DA COSTITUZIONE del 27/10/2006 protocollo n. AG0148431 in atti dal 27/10/2006 Registrazione: COSTITUZIONE (n. 2672.1/2006)			

Unità immobiliari n. 1

Tributi erariali: Euro 0,90

Visura telematica

* Codice Fiscale Validato in Anagrafe Tributaria

**Agenzia delle Entrate
CATASTO FABBRICATI
Ufficio Provinciale di
Agrigento**

Dichiarazione protocollo n. AG0014794 del 09/02/2015

Planimetria di u.i.u. in Comune di Canicatti'

Contrada Fazi

civ. SNC

Identificativi Catastali:

Sezione:
Foglio: 23
Particella: 301
Subalterno: 9

Compilata da:
Giardina Francesco
Iscritto all'albo:
Geometri


Prov. Agrigento

N. 02116


Scheda n. 1

Scala 1:500

Pianta piano terra "A"

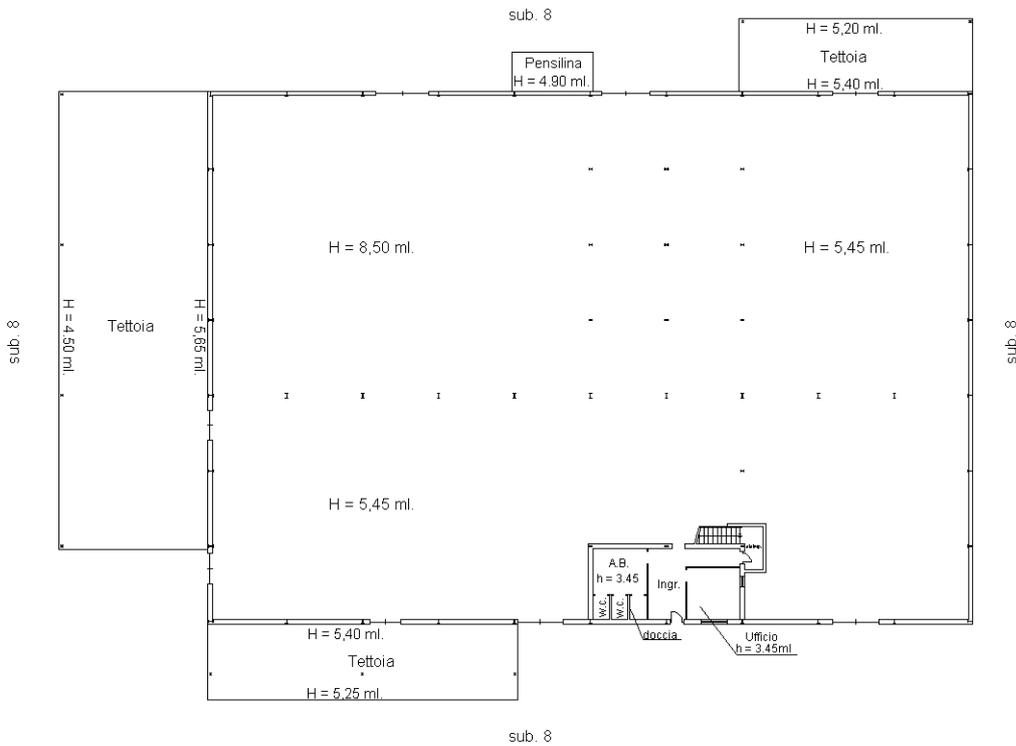

Pianta piano primo "A"

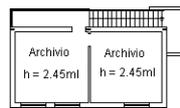

Catasto dei Fabbricati - Situazione al 06/10/2019 - Comune di CANICATTI' (B602) - < Foglio: 23 - Particella: 301 - Subalterno: 9 >
CONTRADA FAZI SNC piano: T-1;

Ultima planimetria in atti

Data: 06/10/2019 - n. T4738 - Richiedente: xxxxxx

Totale schede: 3 - Formato di acquisizione: A4(210x297) - Formato stampa richiesto: A4(210x297)

**Agenzia delle Entrate
CATASTO FABBRICATI
Ufficio Provinciale di
Agrigento**

Dichiarazione protocollo n. AG0014794 del 09/02/2015

Planimetria di u.i.u. in Comune di Canicatti'

Contrada Fazi

civ. SNC

Identificativi Catastali:

Sezione:

Foglio: 23

Particella: 301

Subalterno: 9

Compilata da:

Giardina Francesco

Iscritto all'albo:

Geometri

Prov. Agrigento

N. 02116



Scheda n. 2

Scala 1:200

Pianta piano terra

H = 4.70 ml.

"B"

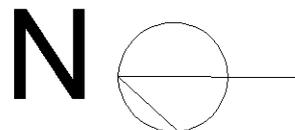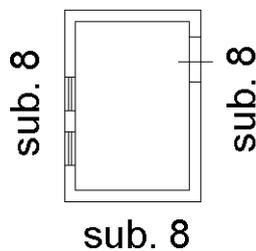

Ultima planimetria in atti

Data: 06/10/2019 - n. T4738 - Richiedente: xxxxxxxx

Totale schede: 3 - Formato di acquisizione: A4(210x297) - Formato stampa richiesto: A4(210x297)

Catasto dei Fabbricati - Situazione al 06/10/2019 - Comune di CANICATTI' (B602) - < Foglio: 23 - Particella: 301 - Subalterno: 9 >
CONTRADA FAZI SNC piano: T-1;

Agenzia delle Entrate
CATASTO FABBRICATI
Ufficio provinciale di Agrigento


Dichiarazione protocollo n. AG0014794 del 09/02/2015
Planimetria di u.i.u. in Comune di Canicattì
Contrada Fazi

Scheda 4-3
Scala 1:1000

civ. SNC

Identificativi Catastali:
Sezione: 23
Foglio: 23
Particella: 301
Subalterno: 9

Compilata da:
Giardina Francesco
Iscritto all'albo:
Geometri
Prov. Agrigento N. 02116

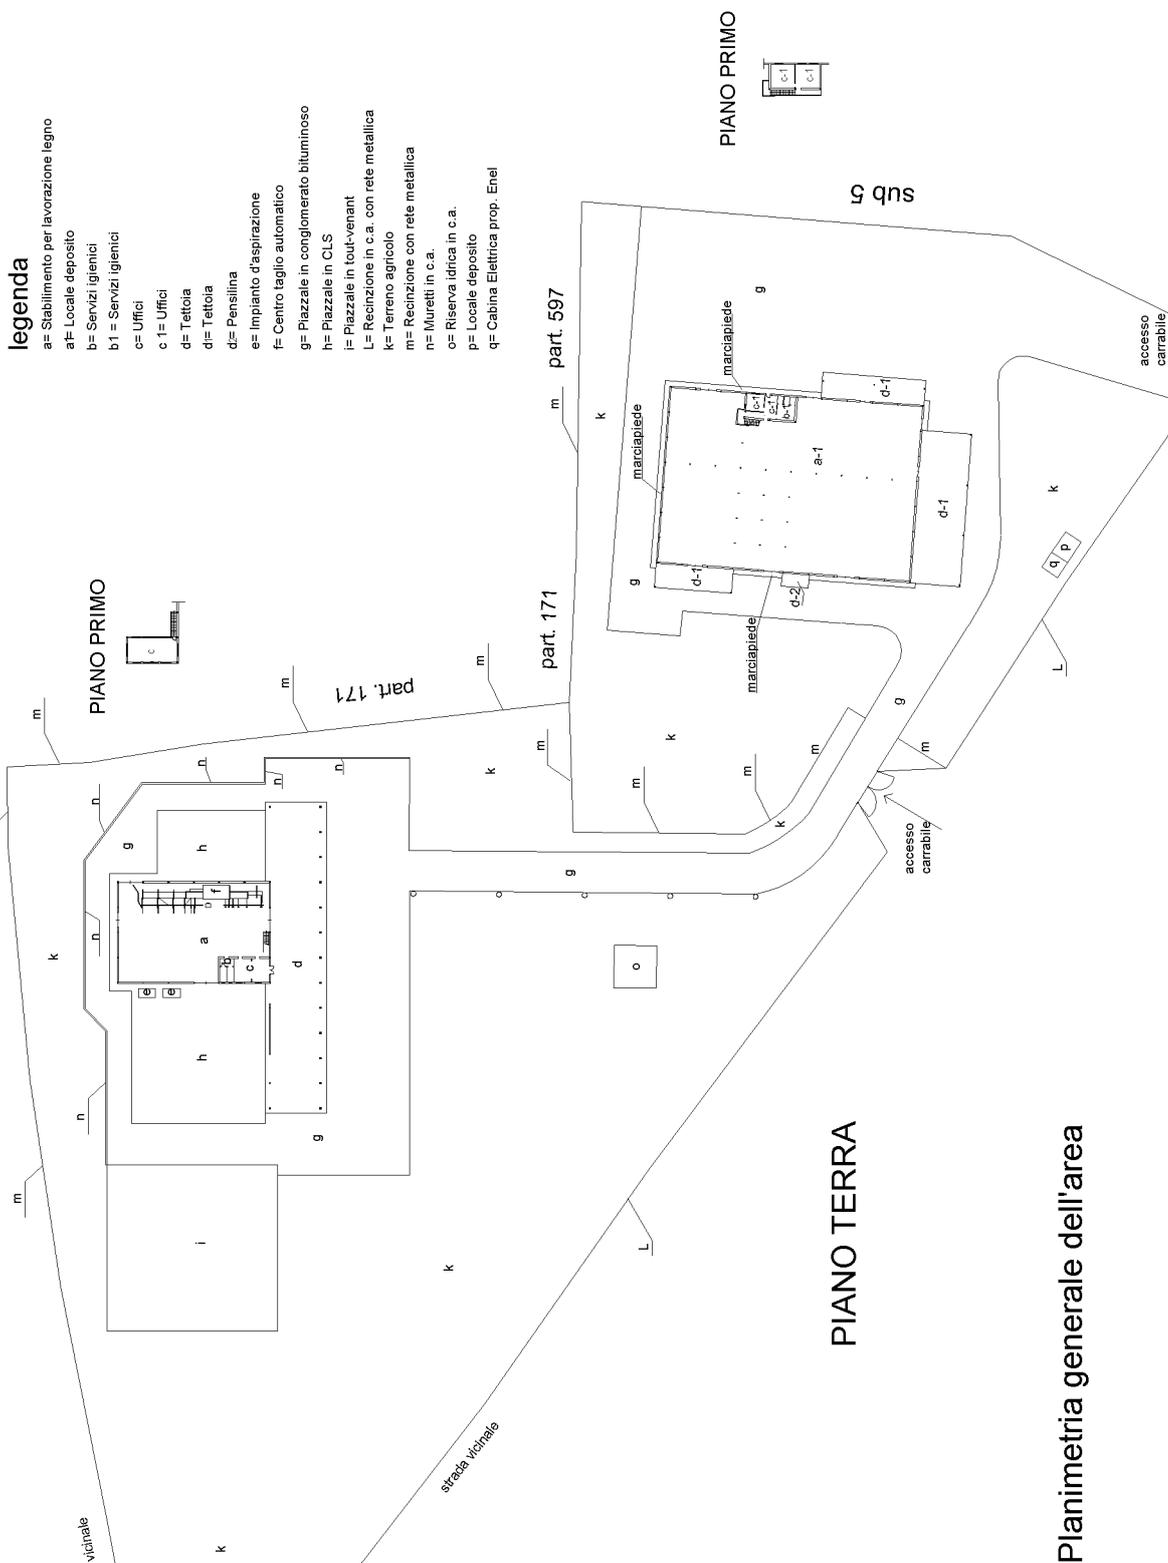

legenda

- a= Stabilimento per lavorazione legno
- aF= Locale deposito
- b= Servizi igienici
- b1 = Servizi igienici
- c= Uffici
- c1= Uffici
- d= Tettoia
- dF= Pensilina
- e= Impianto d'aspirazione
- f= Centro taglio automatico
- g= Piazzale in conglomerato bituminoso
- h= Piazzale in CLS
- i= Piazzale in tout-venant
- L= Recinzione in c.a. con rete metallica
- k= Terreno agricolo
- m= Muretti in c.a.
- o= Riserva idrica in c.a.
- p= Locale deposito
- q= Cabina Elettrica prop. Enel

Planimetria generale dell'area

Catasto dei Fabbricati - Situazione al 06/10/2019 - Comune di CANICATTI (B6602) - Foglio: 23 - Particella: 301 - Subalterno: 9 >

Visura storica per immobile

Situazione degli atti informatizzati dall'impianto meccanografico al 07/10/2019

Dati della richiesta	Comune di CANICATTI (Codice: B602)
Catasto Fabbricati	Provincia di AGRIGENTO
	Foglio: 23 Particella: 301 Sub.: 10

INTESTATO

1	XXXXXXXXXX CANICATTI con sede in CANICATTI	XXXXXXXXXXXX*	(1) Proprieta` per 1000/1000
---	--	---------------	------------------------------

Unità immobiliare dal 22/12/2015

N.	DATI IDENTIFICATIVI				DATI DI CLASSAMENTO							DATI DERIVANTI DA
	Sezione Urbana	Foglio	Particella	Sub	Zona Cens.	Micro Zona	Categoria	Classe	Consistenza	Superficie Catastale	Rendita	
1		23	301	10	2		D/1				Euro 6.190,00	VARIAZIONE NEL CLASSAMENTO del 22/12/2015 protocollo n. AG0144053 in atti dal 22/12/2015 VARIAZIONE DI CLASSAMENTO (n. 29979.1/2015)
Indirizzo				CONTRADA FAZI SNC piano: T-1;								
Annotazioni				Classamento e rendita validati (D.M. 701/94)								

Mappali Terreni Correlati

Codice Comune B602 - Sezione - Foglio 23 - Particella 301

Situazione dell'unità immobiliare dal 09/02/2015

N.	DATI IDENTIFICATIVI				DATI DI CLASSAMENTO							DATI DERIVANTI DA
	Sezione Urbana	Foglio	Particella	Sub	Zona Cens.	Micro Zona	Categoria	Classe	Consistenza	Superficie Catastale	Rendita	
1		23	301	10	2		D/1				Euro 6.190,00	VARIAZIONE del 09/02/2015 protocollo n. AG0014794 in atti dal 09/02/2015 AMPL- VDE- DIV- VSI COSTITUZIONE BCNC (n. 2259.1/2015)
Indirizzo				, CONTRADA FAZI SNC piano: T-1;								
Annotazioni				classamento e rendita proposti (D.M. 701/94)								

Visura storica per immobile

Data: 07/10/2019 - Ora: 19.37.46 Segue

Visura n.: T354982 Pag: 2

Situazione degli atti informatizzati dall'impianto meccanografico al 07/10/2019

Situazione degli intestati dal 09/02/2015

N.	DATI ANAGRAFICI	CODICE FISCALE	DIRITTI E ONERI REALI
1	XXXXXXXXXXXXX CANICATTI con sede in CANICATTI'	XXXXXXXXXXXXX	(1) Proprieta' per 1000/1000
DATI DERIVANTI DA VARIAZIONE del 09/02/2015 protocollo n. AG0014794 in atti dal 09/02/2015 Registrazione: AMPL-VDE-DIV-VSI COSTITUZIONE BCNC (n. 2259.1/2015)			

Situazione dell'unità immobiliare che ha originato il precedente dal 14/06/2012

N.	DATI IDENTIFICATIVI				DATI DI CLASSAMENTO							DATI DERIVANTI DA
	Sezione Urbana	Foglio	Particella	Sub	Zona Cens.	Micro Zona	Categoria	Classe	Consistenza	Superficie Catastale	Rendita	
1		23	301	6	2		D/8				Euro 13.866,30	VARIAZIONE NEL CLASSAMENTO del 14/06/2012 protocollo n. AG0160831 in atti dal 14/06/2012 VARIAZIONE DI CLASSAMENTO (n. 13084.1/2012)
Indirizzo				CONTRADA FAZI n. SN piano: T-1;								
				effettuata con prot. n. AG0226857/2012 del 04/09/12								
Notifica				Partita					Mod.58			
Annotazioni				di stadio: classamento e rendita rettificati (d.m. 701/94)								

Situazione dell'unità immobiliare dal 05/12/2011

N.	DATI IDENTIFICATIVI				DATI DI CLASSAMENTO							DATI DERIVANTI DA
	Sezione Urbana	Foglio	Particella	Sub	Zona Cens.	Micro Zona	Categoria	Classe	Consistenza	Superficie Catastale	Rendita	
1		23	301	6	2		D/7				Euro 4.427,60	VARIAZIONE del 05/12/2011 protocollo n. AG0328637 in atti dal 05/12/2011 DIVISIONE- DIVERSA DISTRIBUZIONE DEGLI SPAZI INTERNI (n. 38682.1/2011)
Indirizzo				, CONTRADA FAZI n. SN piano: T-1;								
Annotazioni				classamento e rendita proposti (D.M. 701/94)								

Situazione degli intestati dal 09/11/2012

N.	DATI ANAGRAFICI	CODICE FISCALE	DIRITTI E ONERI REALI
1	XXXXXXXXXXXXX. con sede in CANICATTI'	XXXXXXXXXXXXX	(1) Proprieta' per 1000/1000 fino al 09/02/2015
DATI DERIVANTI DA ISTRUMENTO (ATTO PUBBLICO) del 09/11/2012 protocollo n. AG0318070 Voltura in atti dal 07/01/2013 Repertorio n.: 77438 Rogante: PECORARO Sede: CANICATTI' Registrazione: Sede: ATTO DI SCISSIONE (n. 244.1/2012)			

Visura storica per immobile

Data: 07/10/2019 - Ora: 19.37.46 Segue

Visura n.: T354982 Pag: 3

Situazione degli atti informatizzati dall'impianto meccanografico al 07/10/2019

Situazione degli intestati dal 05/12/2011

N.	DATI ANAGRAFICI	CODICE FISCALE	DIRITTI E ONERI REALI
1	xxxxxxx. con sede in CANICATTI'	xxxxxxxxxxxxx	(1) Proprieta' per 1/1 fino al 09/11/2012
DATI DERIVANTI DA VARIAZIONE del 05/12/2011 protocollo n. AG0328637 in atti dal 05/12/2011 Registrazione: DIVISIONE-DIVERSA DISTRIBUZIONE DEGLI SPAZI INTERNI (n. 38682.1/2011)			

Situazione dell'unità immobiliare che ha originato il precedente dal 30/01/2007

N.	DATI IDENTIFICATIVI				DATI DI CLASSAMENTO							DATI DERIVANTI DA
	Sezione Urbana	Foglio	Particella	Sub	Zona Cens.	Micro Zona	Categoria	Classe	Consistenza	Superficie Catastale	Rendita	
1		23	301	1 2	2		D/7				Euro 18.952,00	VARIAZIONE NEL CLASSAMENTO del 30/01/2007 protocollo n. AG0021594 in atti dal 30/01/2007 VARIAZIONE DI CLASSAMENTO (n. 804.1/2007)
Indirizzo				CONTRADA FAZI n. SN piano: T;								
Annotazioni				Classamento e rendita validati (D.M. 701/94)								

Situazione dell'unità immobiliare dal 27/10/2006

N.	DATI IDENTIFICATIVI				DATI DI CLASSAMENTO							DATI DERIVANTI DA
	Sezione Urbana	Foglio	Particella	Sub	Zona Cens.	Micro Zona	Categoria	Classe	Consistenza	Superficie Catastale	Rendita	
1		23	301	1 2	2		D/7				Euro 18.952,00	COSTITUZIONE del 27/10/2006 protocollo n. AG0148431 in atti dal 27/10/2006 COSTITUZIONE (n. 2672.1/2006)
Indirizzo				, CONTRADA FAZI n. SN piano: T;								
Annotazioni				classamento e rendita proposti (D.M. 701/94)								

Situazione degli intestati dal 27/05/2010

N.	DATI ANAGRAFICI	CODICE FISCALE	DIRITTI E ONERI REALI
1	Xxxxxxx con sede in CANICATTI'	xxxxxxxxxxxxx	(1) Proprieta' per 1/1 fino al 05/12/2011
DATI DERIVANTI DA VOLTURA D'UFFICIO del 27/05/2010 protocollo n. AG0219987 Voltura in atti dal 08/07/2010 Repertorio n.: 20 Rogante: TRIBUNALE Sede: AGRIGENTO Registrazione: Sede: CONVALIDA TRASC.11563/2010 (n. 10925.1/2010)			

Visura storica per immobile

Situazione degli atti informatizzati dall'impianto meccanografico al 07/10/2019

Situazione degli intestati dal 27/05/2010

N.	DATI ANAGRAFICI	CODICE FISCALE	DIRITTI E ONERI REALI
1	xxxxxxx con sede in CANICATTI	xxxxxxxxxxxxx	(1) Proprieta' per 1/1 fino al 27/05/2010
DATI DERIVANTI DA DECRETO (DISPOSIZIONI DELLE AUTORITA') del 27/05/2010 Trascrizione in atti dal 30/06/2010 Repertorio n.: 20 Rogante: TRIBUNALE DI AGRIGENTO Sede: AGRIGENTO Registrazione: Sede: DECRETO DI TRASFERIMENTO IMMOBILI (Passaggi intermedi da esaminare) (n. 11563.1/2010)			

Situazione degli intestati dal 27/10/2006

N.	DATI ANAGRAFICI	CODICE FISCALE	DIRITTI E ONERI REALI
1	XXXXXXXXXXXXXXXX con sede in AGRIGENTO	xxxxxxxxxxxxx	(1) Proprieta' per 1000/1000 fino al 27/05/2010
DATI DERIVANTI DA COSTITUZIONE del 27/10/2006 protocollo n. AG0148431 in atti dal 27/10/2006 Registrazione: COSTITUZIONE (n. 2672.1/2006)			

Unità immobiliari n. 1

Tributi erariali: Euro 0,90

Visura telematica

* Codice Fiscale Validato in Anagrafe Tributaria

**Agenzia delle Entrate
CATASTO FABBRICATI
Ufficio Provinciale di
Agrigento**

Dichiarazione protocollo n. AG0014794 del 09/02/2015

Planimetria di u.i.u. in Comune di Canicatti'

Contrada Fazi

civ. SNC

Identificativi Catastali:

Sezione:

Foglio: 23

Particella: 301

Subalterno: 10

Compilata da:

Giardina Francesco

Iscritto all'albo:

Geometri


Prov. Agrigento

N. 02116


Scheda n. 1

Scala 1:500

Pianta piano terra "A"

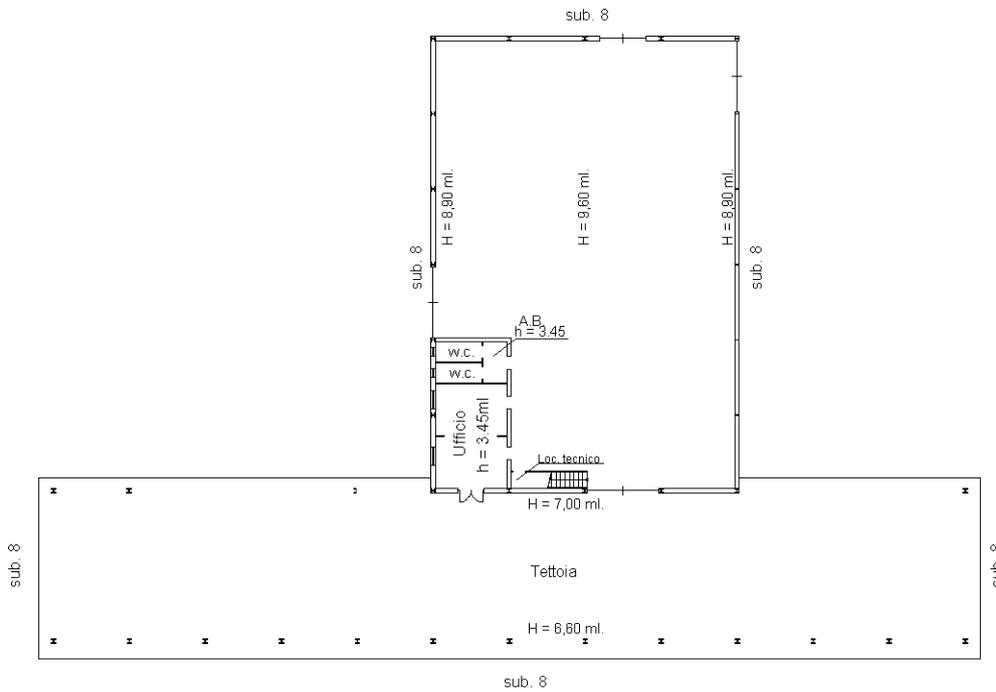

Pianta piano primo "A"

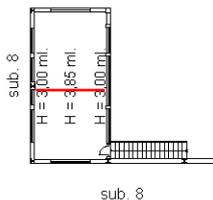

Ultima planimetria in atti

Data: 06/10/2019 - n. T4739 - Richiedente: xxxxxxxxxxx

Totale schede: 2 - Formato di acquisizione: A4(210x297) - Formato stampa richiesto: A4(210x297)

Catasto dei Fabbricati - Situazione al 06/10/2019 - Comune di CANICATTI' (B602) - < Foglio: 23 - Particella: 301 - Subalterno: 10 >
CONTRADA FAZI SNC piano: T-1;

Agenzia delle Entrate
CATASTO FABBRICATI
Ufficio provinciale di Agrigento

Dichiarazione protocollo n. AG0014794 del 09/02/2015
Planimetria di u.i.u. in Comune di Canicattì
Contrada Fazi


Scheda 4-22
Scala 1:1000

civ. SNC

Identificativi Catastali:
Sezione: 23
Foglio: 23
Particella: 301
Subalterno: 10

Compilata da:
Giardina Francesco
Iscritto all'albo:
Geometri
Prov. Agrigento N. 02116

- legenda**
- a= Stabilimento per lavorazione legno
 - aF= Locale deposito
 - b= Servizi igienici
 - b1 = Servizi igienici
 - c= Uffici
 - c1= Uffici
 - d= Tettoia
 - d= Tettoia
 - dF= Pensilina
 - e= Impianto d'aspirazione
 - f= Centro taglio automatico
 - g= Piazzale in conglomerato bituminoso
 - h= Piazzale in CLS
 - i= Piazzale in tout-venant
 - L= Recinzione in c.a. con rete metallica
 - k= Terreno agricolo
 - m= Recinzione con rete metallica
 - n= Muretti in c.a.
 - o= Riserva idrica in c.a.
 - p= Locale deposito
 - q= Cabina Elettrica prop. Enel

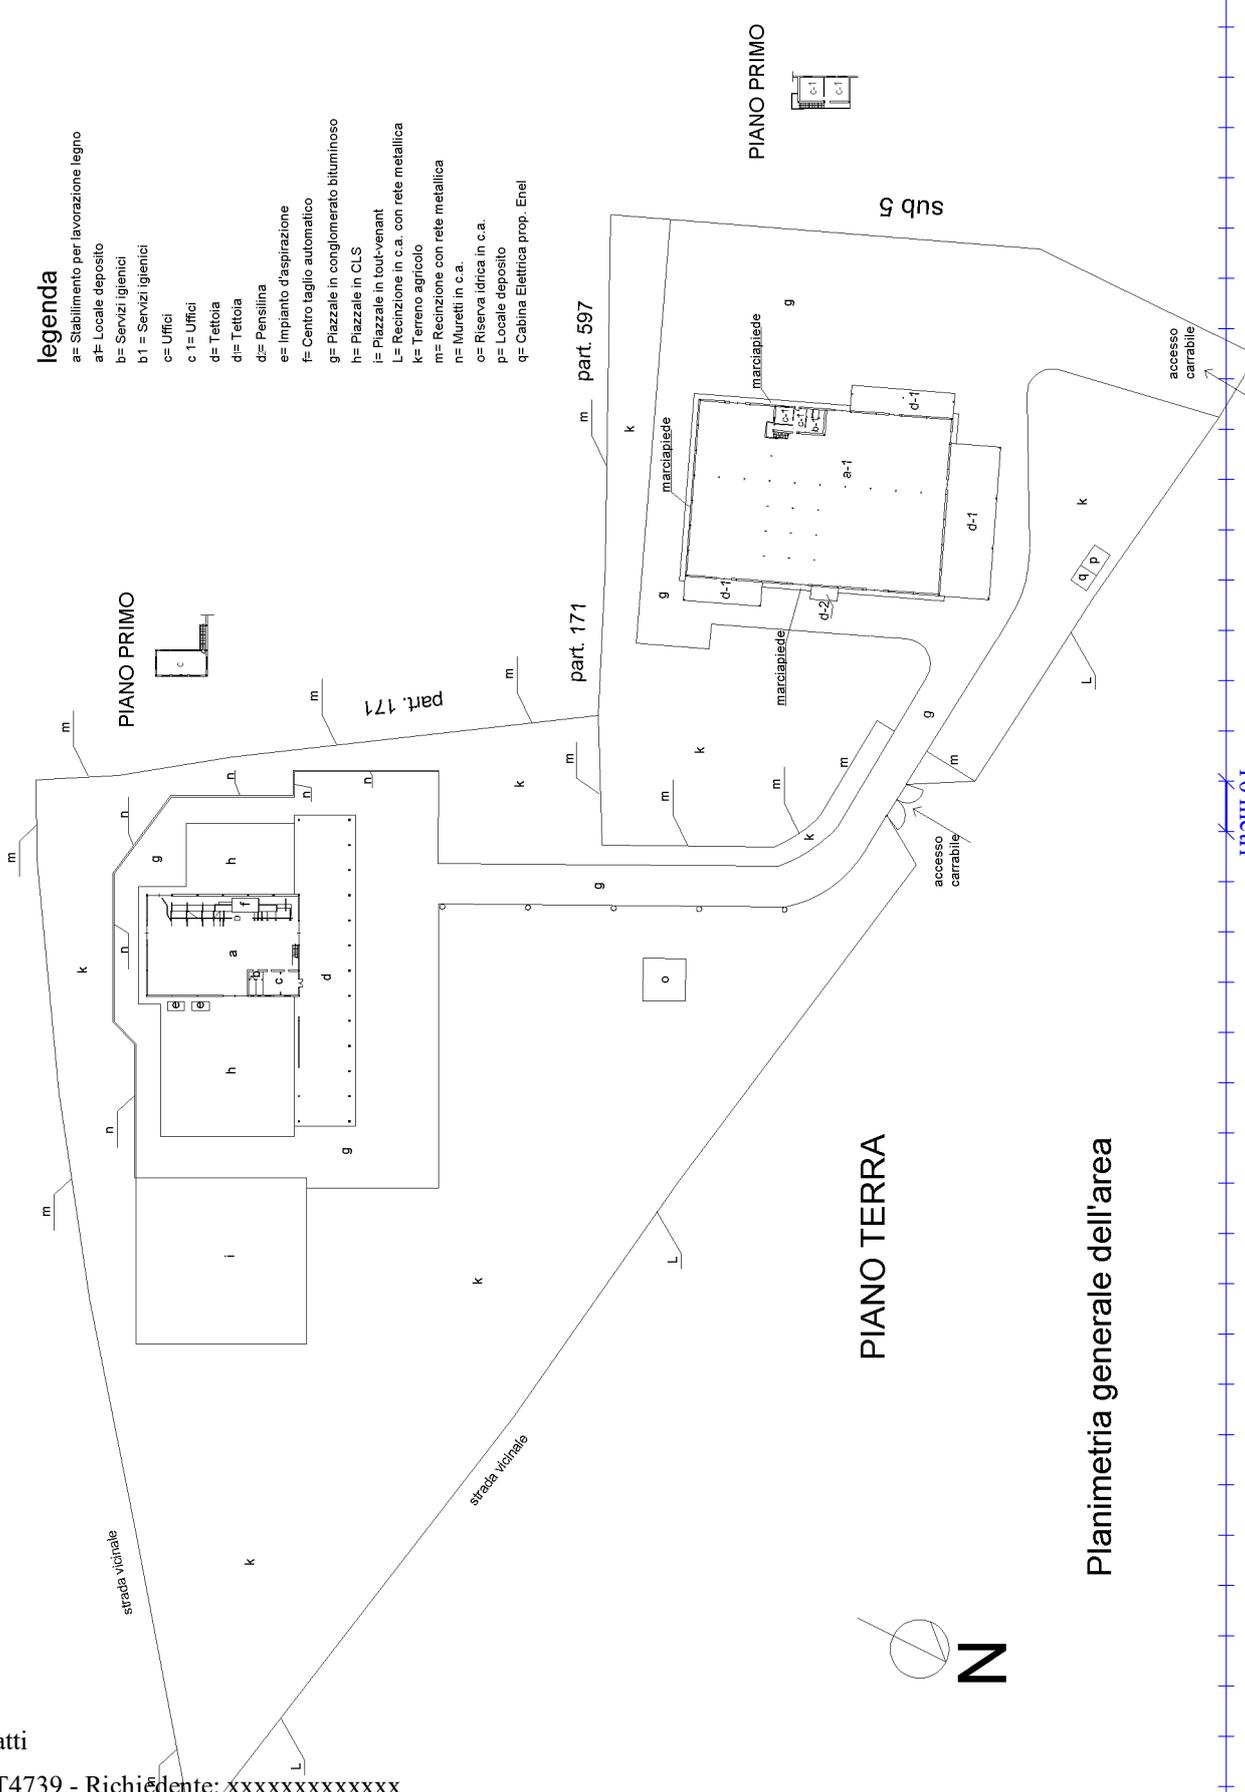

Planimetria generale dell'area