


**Agenzia del Territorio  
CATASTO FABBRICATI  
Ufficio Provinciale di  
Messina**

ELABORATO PLANIMETRICO	
Compilato da: Gambino Leonardo	
Iscritto all'albo: Geometri	
Prov. Messina	N. 563

Comune di Torregrotta	Protocollo n. ME0336069 del 19/10/2010
Sezione: Foglio: 1 Particella: 991	Tipo Mappale n. del
Dimostrazione grafica dei subalterni	Scala 1 : 500

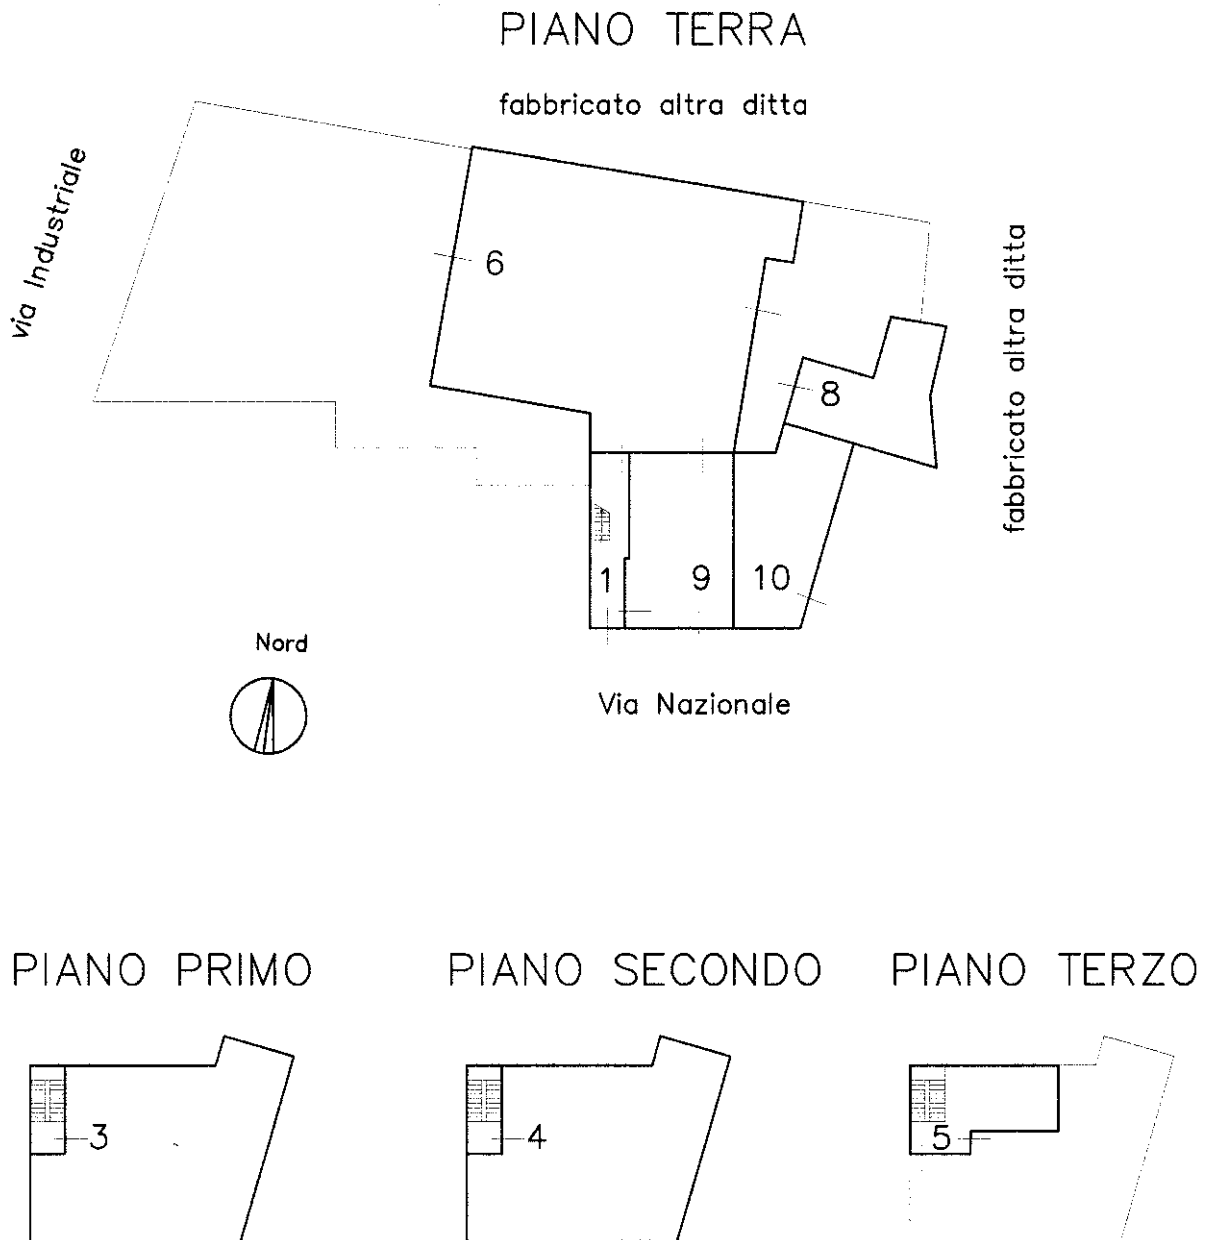

Ultima planimetria in atti