




LIRE
200

Planimetria di u.i.u. in Comune di LECCEARA FRIDDI via N. SS. DELL'AUTO CIV. 9



STRALCIO CATASTRALE
Scala 1:1000

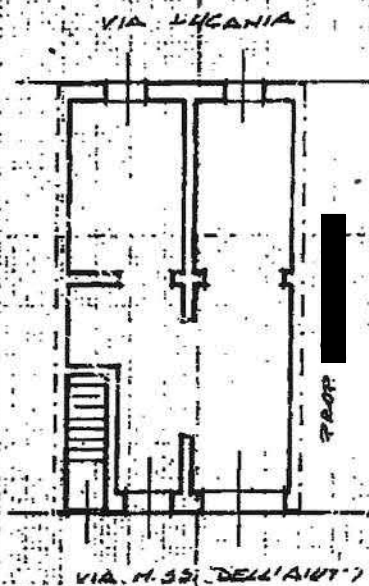

PIANTA PIANO TERRA
HECT. 4.00

ORIENTAMENTO



SCALA DI 1:200

Dichiarazione di N.C.
Denuncia di variazione

Identificativi catastali
F. M.H.
n. 1890 sub. 3
1896 1

Compilata dal ARCH. BARBUSCIA
(Titolo, cognome e nome)
GIUSEPPE

Iscritto all'albo in ARCHITETTI
della provincia di PALERMO 1916
data 22.09.49 Firma [Signature]




RISERVATO ALL'UFFICIO
CATASTO DEI FABBRICATI

Per i numeri di Partita, Protocollo e Busta si rimanda
alle RICEVUTE DI AVVENUTA PRESENTAZIONE
DEL RELATIVO DOCUMENTO TECNICO INFOR-
MATIZZATO cui è presente elaborato e allegato
L'incaricato [Signature]



Planimetria di u.i.u. in Comune di LESCARA FRIDI via M. SS. DELL'AUTO civ. 11

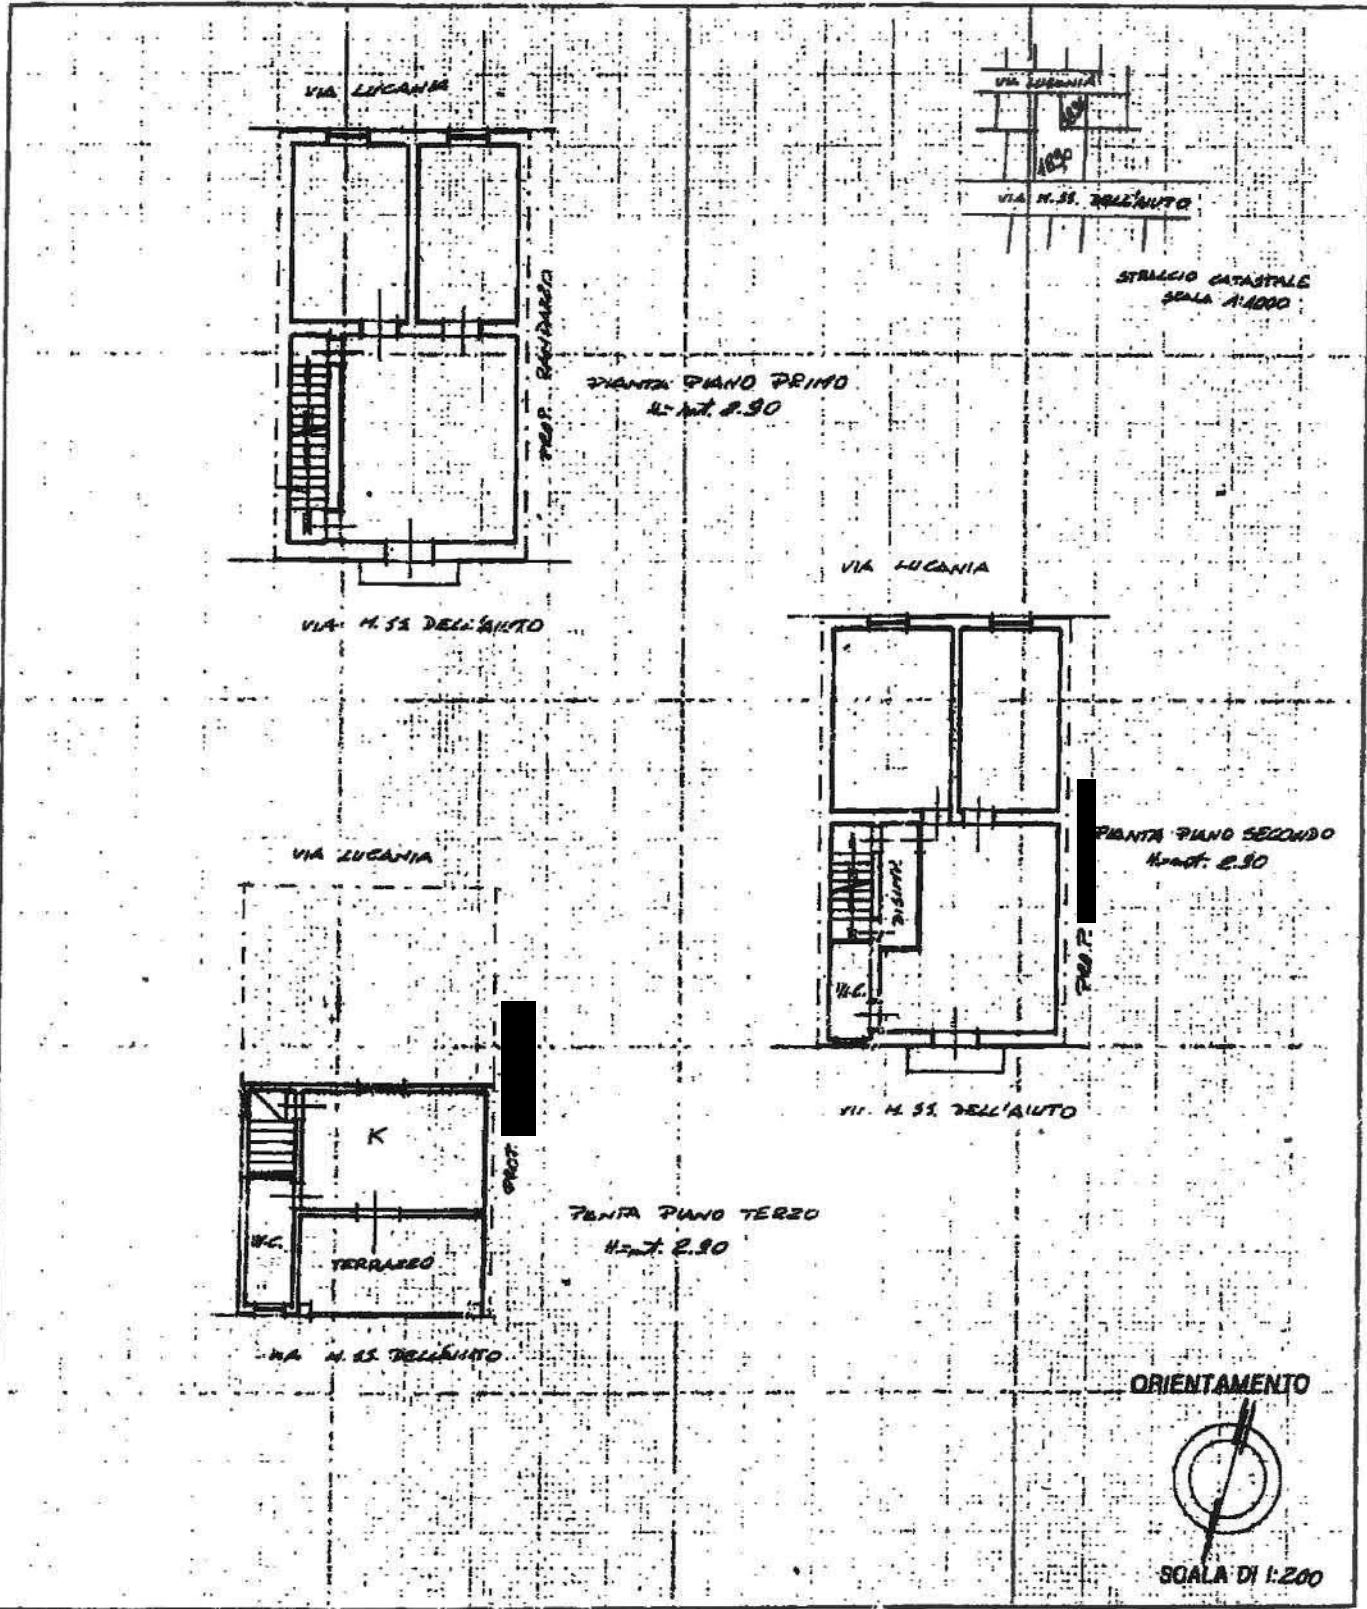

Dichiarazione di N.C.
 Denuncia di variazione

Identificativi catastali
 F. M. 4
 n. 1896 sub 4
1896 2

Completata dal ARCH. BARBUSCIA
 Titolo, cognome e nome
GIUSEPPE

Iscritto all'alb. de ARCHITETTI
 delle provincie di PALESTINA
 data 22.05.98 Firma [Signature]



RISERVATO ALL'UFFICIO
CATASTO DEI FABBRICATI

Per i numeri di Partita, Protocollo e Busta si rimanda
 alla RICEVUTA DI AVVENUTA PRESENTAZIONE
 DEL RELATIVO DOCUMENTO TECNICO INFOR-
 MATIZZATO cui il presente elaborato è allegato

[Signature]



N=6500

E=900

2 Particelle: 1890,1896

Commune: (PA) LERCARA FRIDDI
 Foglio: 500 All: A
 Dimensione cornice: 267.000 x 189.000 met
 Protocollo pratica T212399/2022
 8-Ago-2022 19:5:24