



STUDIO-TECNICO

~~ING. ASIA FRANCESCO~~

VIA AMENDOLA ~~2~~

PACECO (TP)

OGGETTO:

PROGETTO IN SANATORIA AI SENSI DELLA
LEGGE REGIONALE N°37 DEL 10/08/85.

DESTINAZIONE D'USO:

CIVILE ABITAZIONE

UBICAZIONE:

VIA PRINCIPE TOMMASO N°69 PACECO

COMMITTENTE:

~~.....~~
09/1948 ed ivi residente in Via Principe
Tommaso n.69.

FIRMA

~~.....~~
[Handwritten signature]

TAVOLA

UNICA

PROGETTISTA



SCALA

1/100

N. DISEGNO

DATA

COMUNE DI PACECO

UFFICIO TECNICO

La Commissione per il Recupero Edilizio ai sensi dell'art. 29
L.R. 37/85 nella seduta del 5 MAR. 1996
ha espresso Parere Favorevole all'approvazione del progetto

Paceco, il 5 MAR 1996

IL COMMISSARIO DELEGATO


[Handwritten signature]

Il Presidente
L'ASSESSORE AI SERVIZI TECNICI
(Dr. Proc. Giuseppe Scarcella)

[Handwritten signature]




Pianta Piano Primo

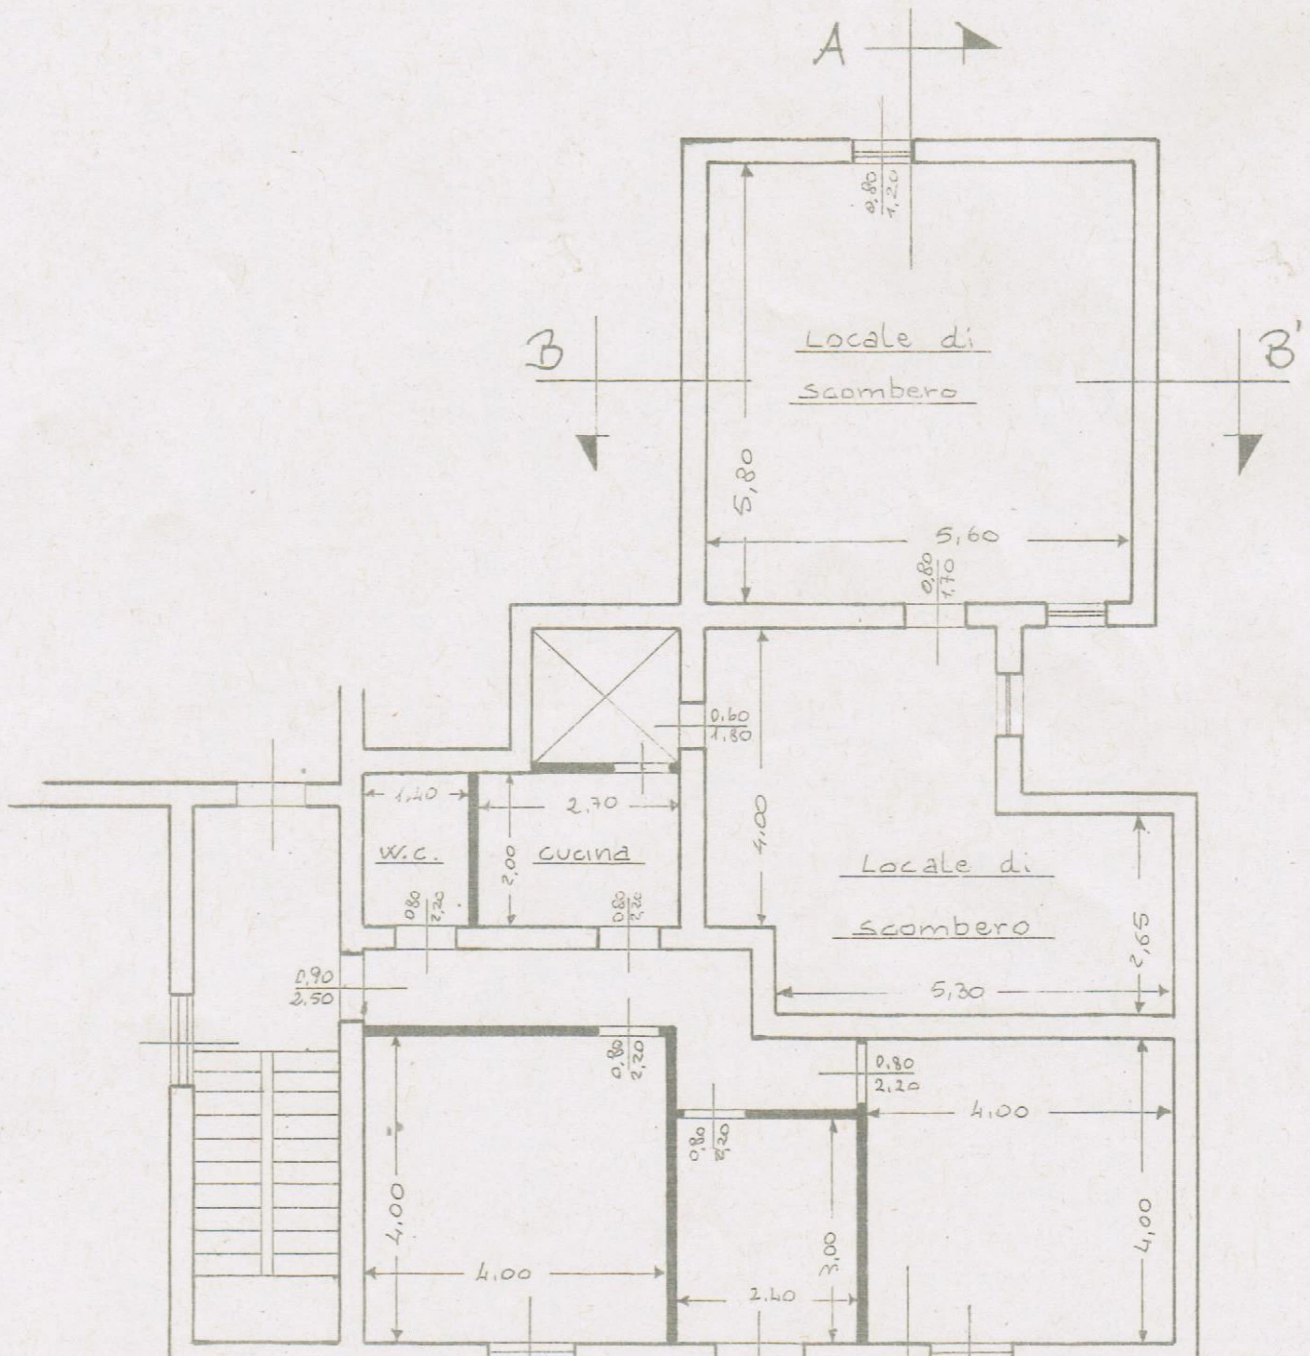

Prospetto via Principe Tommaso



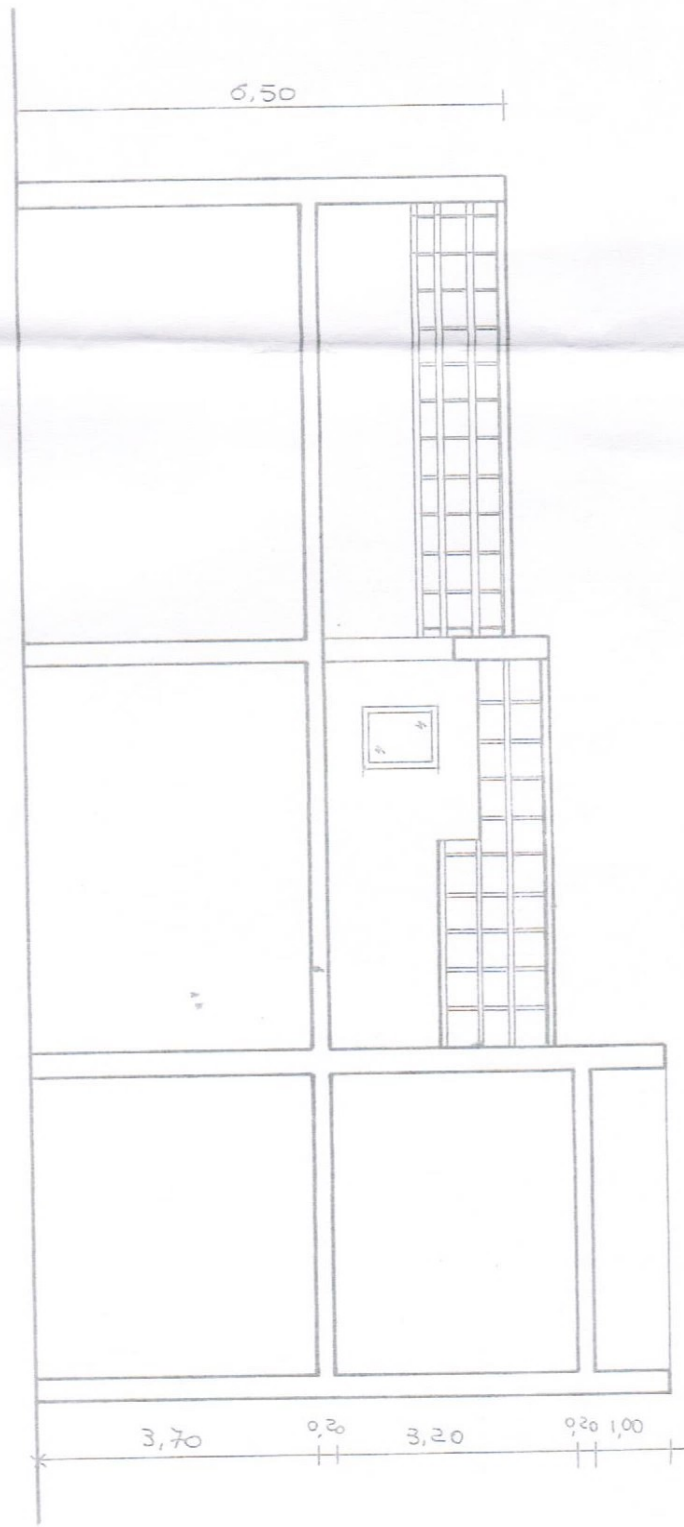

Sezione B-B'

