

Agenzia del Territorio
CATASTO FABBRICATI
Ufficio provinciale di
Matera

Scheda n. 1 - Scala 1: 500


Dichiarazione protocollo n. MT0037108 del 13/03/2012
Planimetria di u.i.u. in Comune di Policoro
Complanare Di Valle S.s. 106 civ. SNC

Identificativi Catastali:
Sezione: Foglio: 15
Particella: 204
Subalterno: 5

Compilata da:
Dibiase Vincenzo Gerardo
Iscritto all'albo:
Geometri
Prov. Matera N. 882

Piano Terra

- A) Tettoia
- B) Piastri - Carro ponte
Area Scoperta
- C) Piazzale

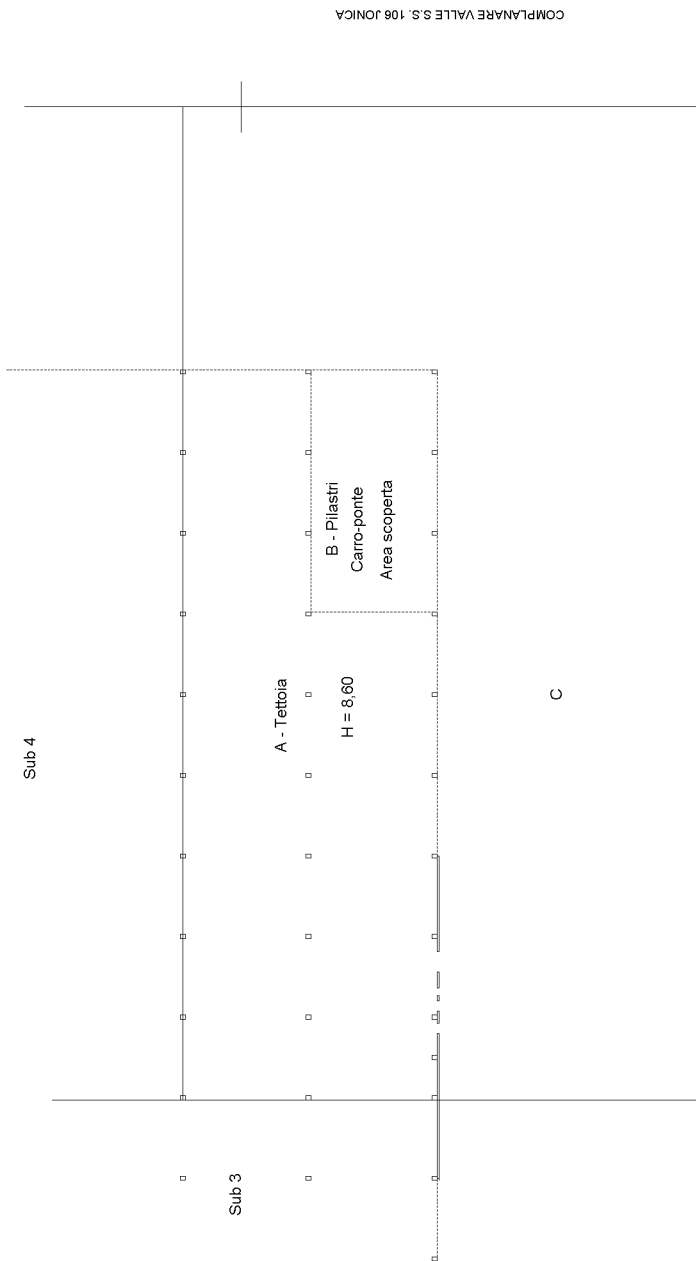

COMPLANARE VALLE S.S. 106 JONICA

