

PDF Eraser Free

MODULARIO
F. - Car. S. T. - 315



MINISTERO DELLE FINANZE
DIREZIONE GENERALE DEL CATASTO E DEI SERVIZI TECNICI ERARIALI

MOD. B (Nuovo Catasto Edilizio Urbano)

Lire
20

NUOVO CATASTO EDILIZIO URBANO


(R. DECRETO LEGGE 13 APRILE 1939, N. 632)

Planimetria dell'immobile situato nel Comune di PADOVA

Via CORSO DEL POPOLO 2/10

Ditta

Allegata alla dichiarazione presentata all'Ufficio Tecnico Erariale di PADOVA

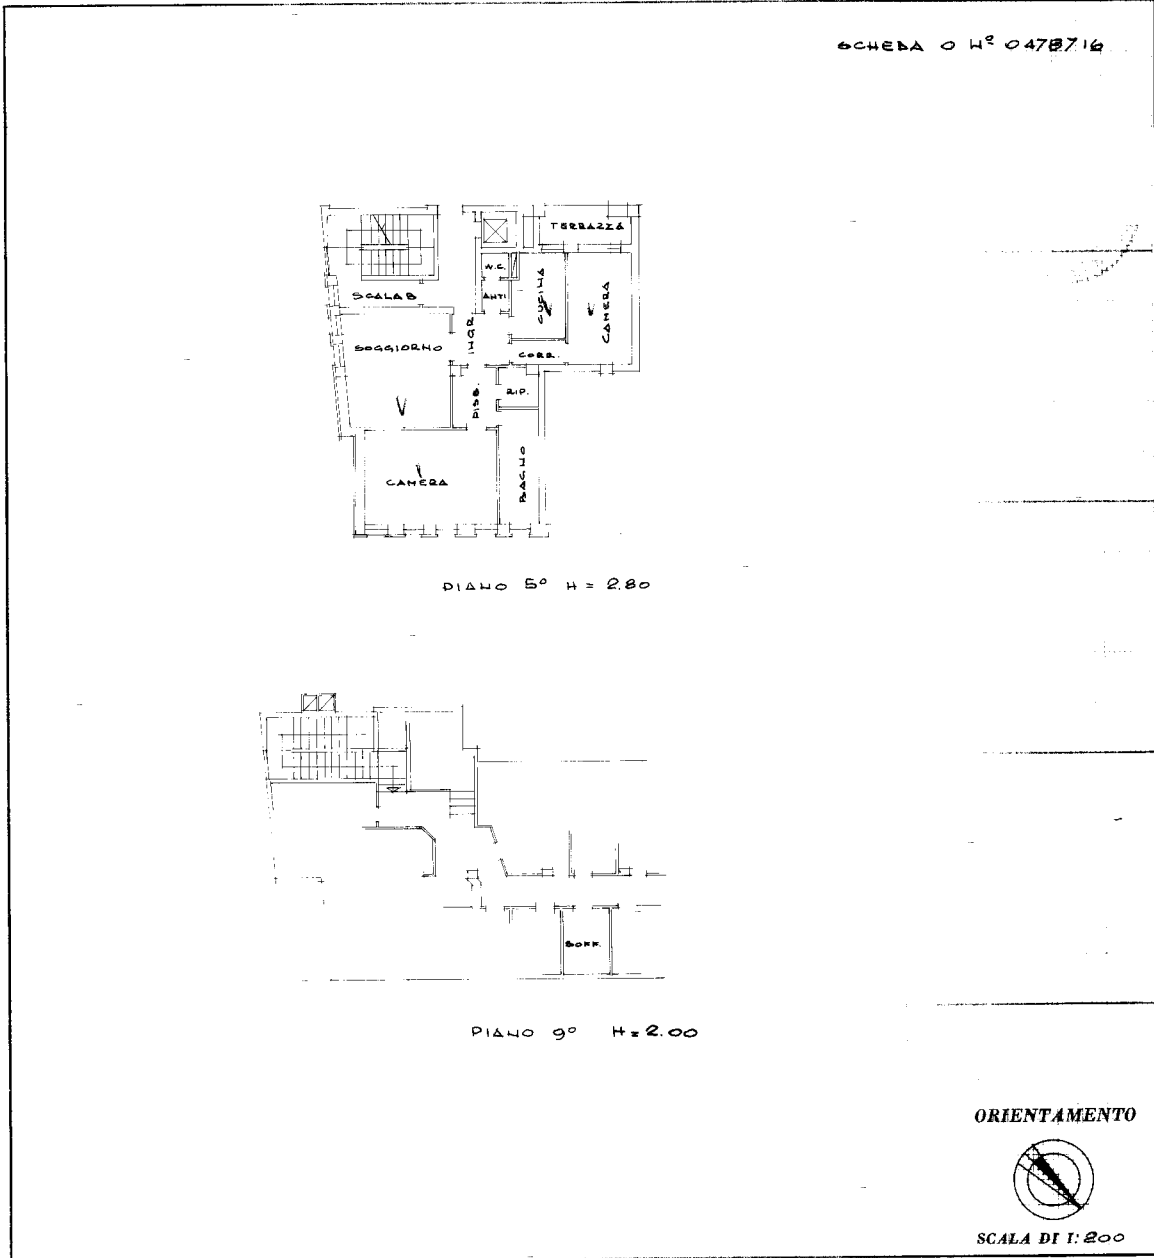

SPAZIO RISERVATO PER LE ANNOTAZIONI D'UFFICIO

DATA

PROT. N. 7083

Compilata dal GEOMETRA
(Titolo, nome e cognome del tecnico)
AGOSTINI FRANCESCO

Iscritto all'Albo de GEOMETRI
della Provincia di PADOVA

DATA


Firma *Agostini Francesco*

Catasto dei Fabbricati - Situazione al 22/02/2023 - Comune di PADOVA(G224) - < Foglio 66 - Particella 41 - Subalterno 21 >
CORSO DEL POPOLO n. 21 Piano 5 - 9


Ultima planimetria in atti

ELABORATO PLANIMETRICO Prov. Padova N. 2060
 Compilato da: Bertazzo Renzo Iscritto all'albo: Geometri
 Comune di Padova Foglio: 66
 Sezione: Particella: 41
 Dimostrazione grafica dei subalterni Prp00002329 n. 16/07/2020 del
Tipo Mappale n. del Scala 1 : 500


Agencia delle Entrate
CATASTO FABBRICATI
 Ufficio provinciale di Padova

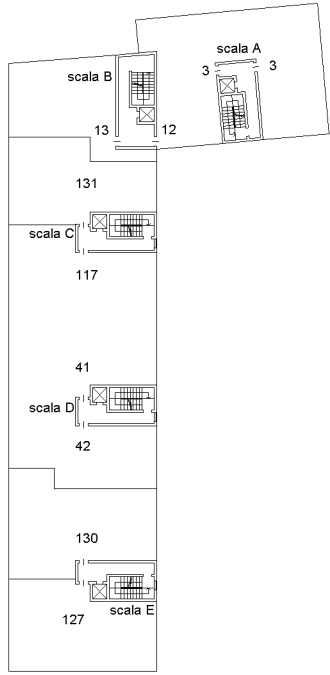

PIANO PRIMO

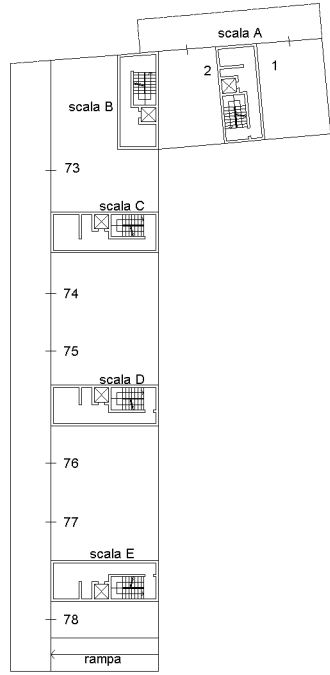


PIANO TERRA

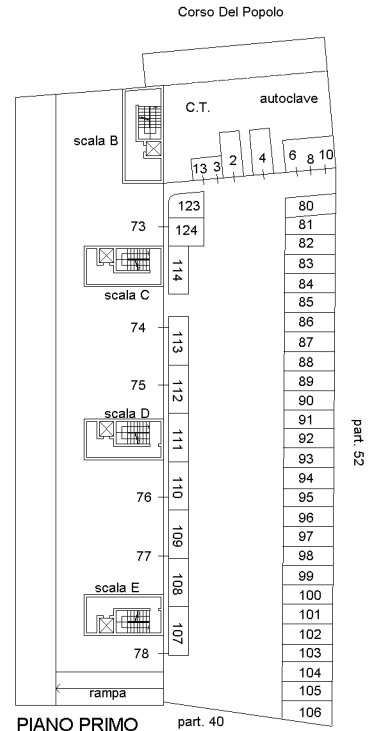


PIANO PRIMO SOTTOSTRADA


part. 52

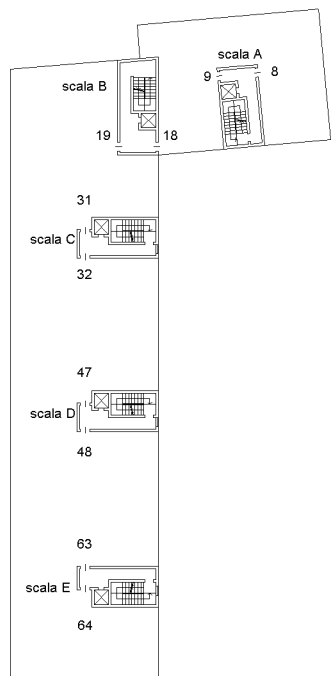


PIANO QUARTO

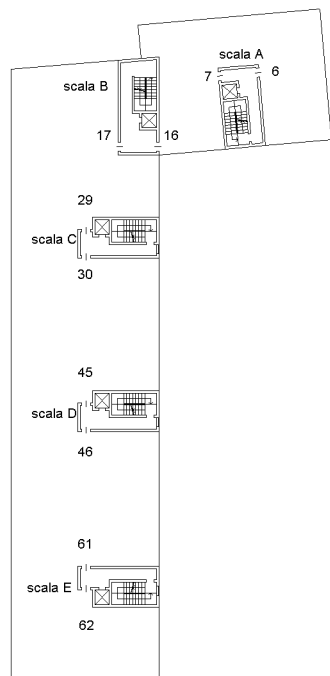

PIANO TERZO

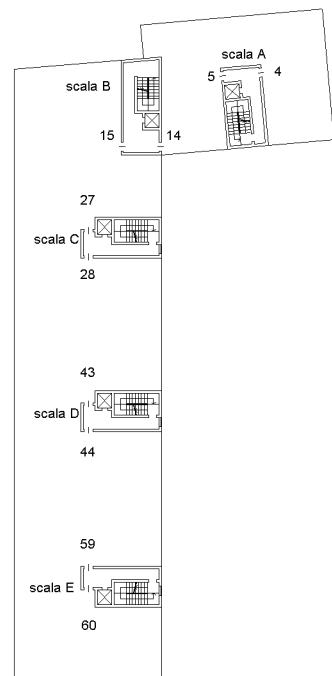


PIANO SECONDO

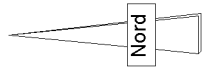


ELABORATO PLANIMETRICO Prov. Padova N. 2060
 Compilato da: Bertazzo Renzo Iscritto all'albo: Geometri
 Comune di Padova Foglio: 66
 Sezione: Particella: 41 Prp. n. 16/07/2020 del
 Dimostrazione grafica dei subalberi Tipo Mappale n. del Scala 1 : 500


Agenzia delle Entrate
CATASTO FABBRICATI
 Ufficio provinciale di Padova

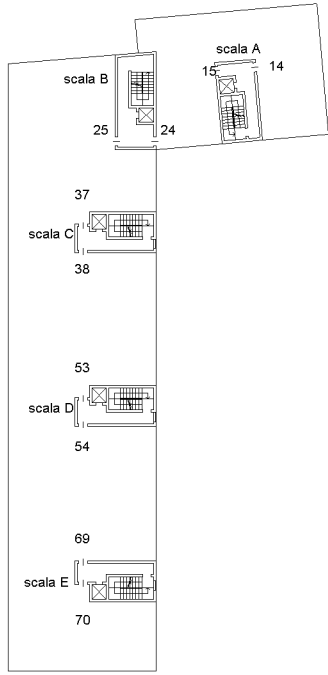


PIANO SETTIMO

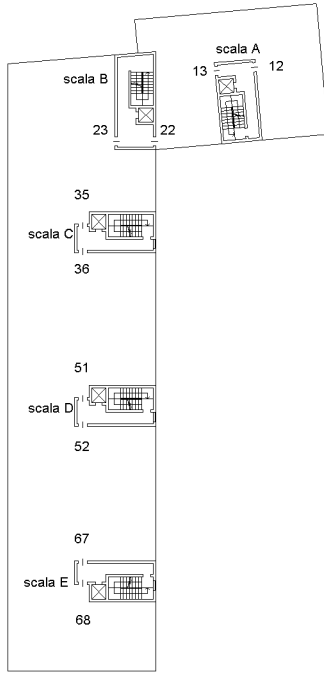


PIANO SESTO

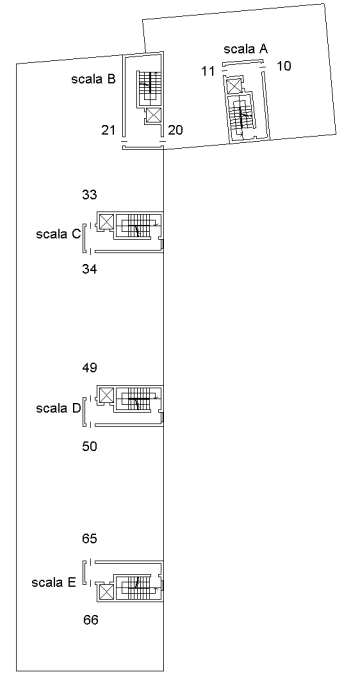

PIANO QUINTO

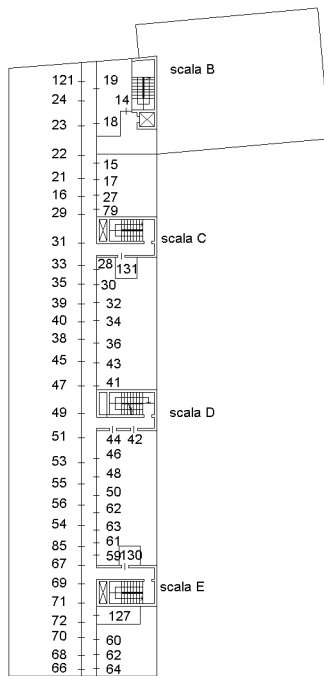

PIANO NONO

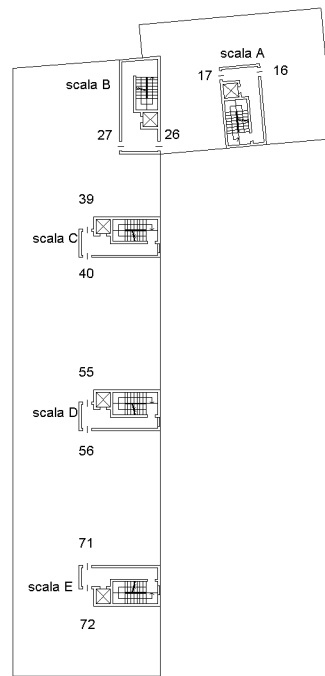

PIANO OTTAVO

