



**Agenzia del Territorio
CATASTO FABBRICATI
Ufficio Provinciale di
Padova**

Dichiarazione protocollo n. PD0053141 del 09/03/2005

Planimetria di u.i.u. in Comune di Campodarsego

Via Panigale

civ.

Identificativi Catastali:

Sezione: B


Foglio: 3

Particella: 317


Subalterno: 4

Scheda n. 1

Scala 1:200

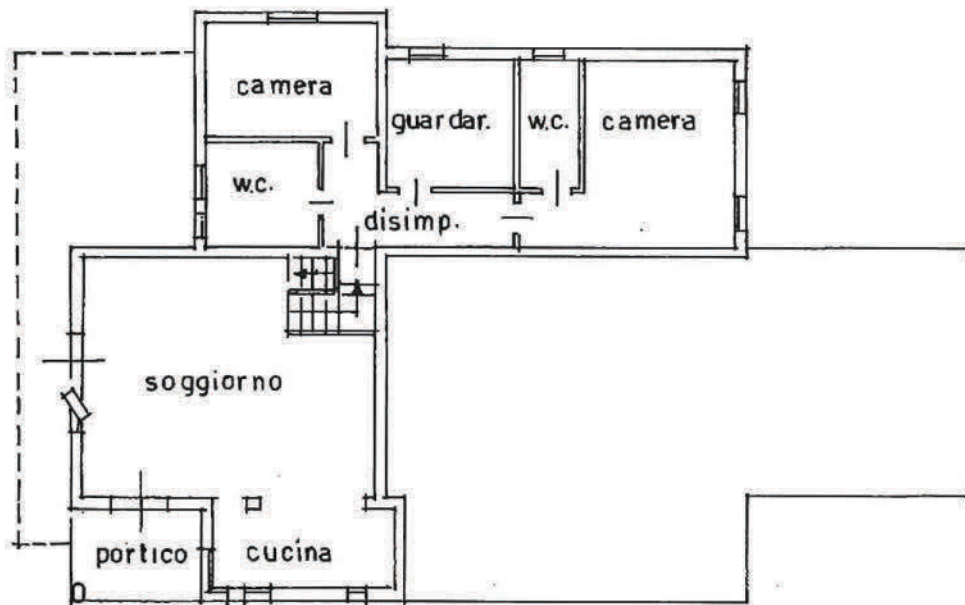

PIANO TERRA H.m.2,70

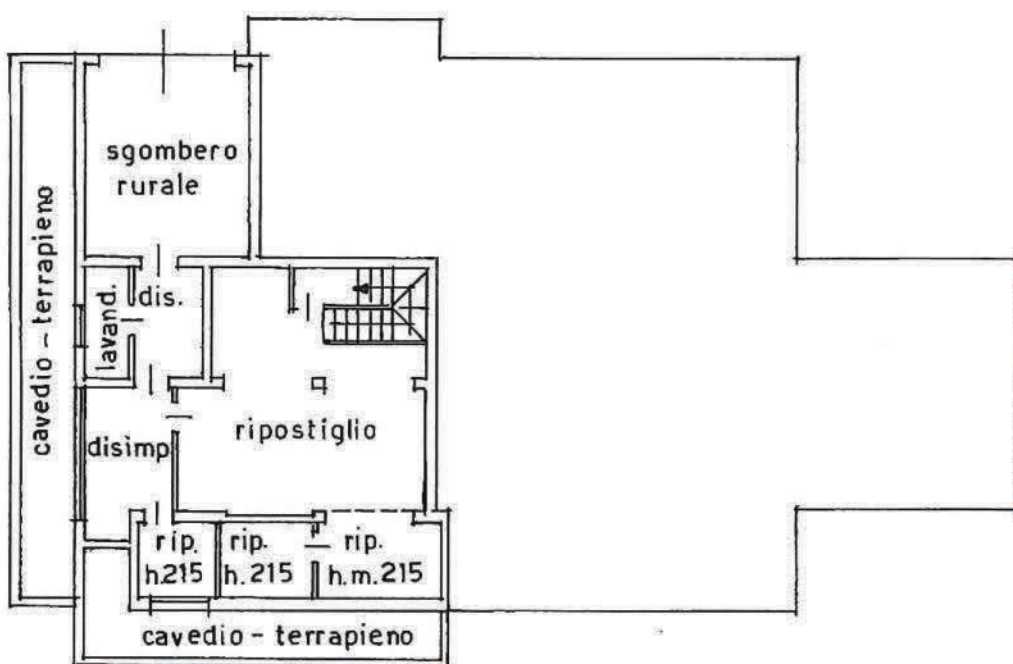

PIANO 1° SOTTOSTRADA H. m. 2,40

Catasto dei Fabbricati - Situazione al 11/04/2022 - Comune di CAMPODARSEGO (B524) - < Foglio 6 Particella 656 Subalterno 4 >
VIA PANIGALE Piano S1-T - 1

**Agenzia del Territorio
CATASTO FABBRICATI
Ufficio Provinciale di
Padova**

Dichiarazione protocollo n. PD0053141 del 09/03/2005

Planimetria di u.i.u. in Comune di Campodarsego

Via Panigale

civ.

Identificativi Catastali:

Sezione: B


Foglio: 3

Particella: 317


Subalterno: 4

Scheda n. 1

Scala 1:200

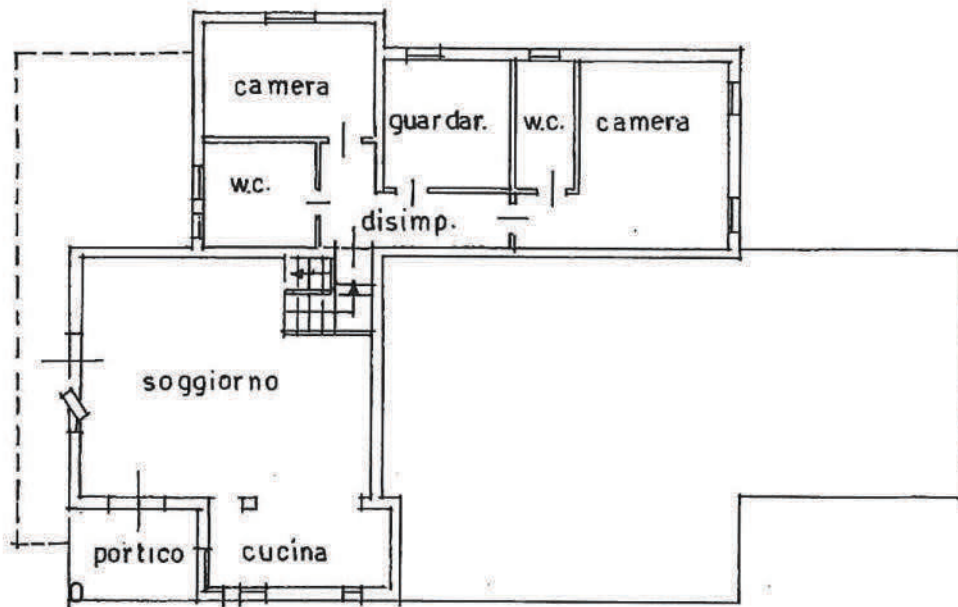

PIANO TERRA H.m.2,70

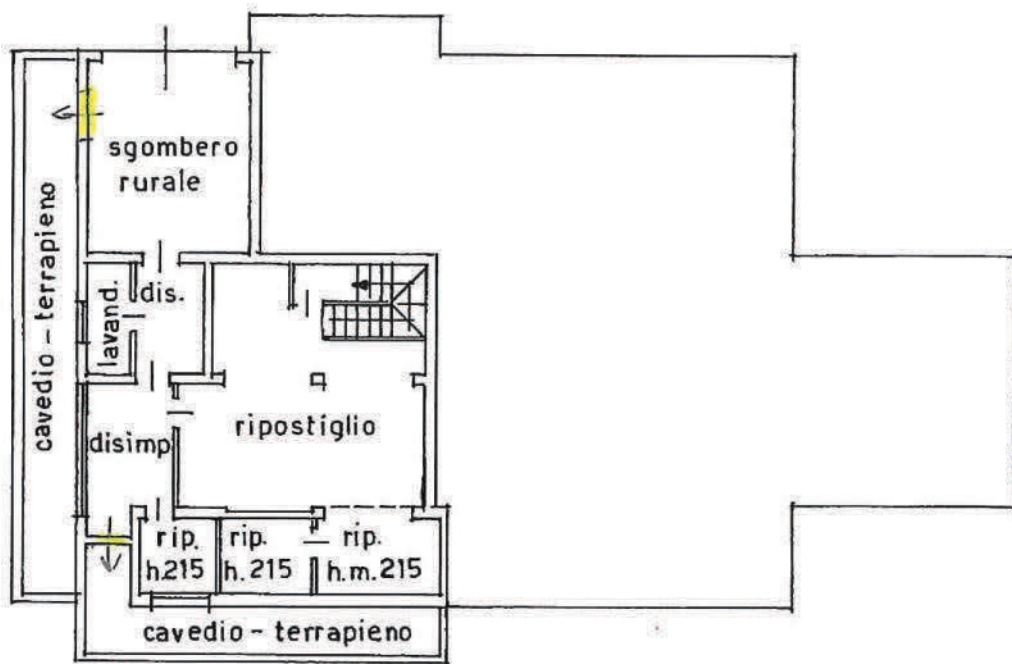

PIANO 1° SOTTOSTRADA H. m. 2,40

Catasto dei Fabbricati - Situazione al 11/04/2022 - Comune di CAMPODARSEGO (B524) - c. Foglio 6 Particella 656 Subalterno 4 >
VIA PANIGALE Piano S1.T. - 1

**Agenzia del Territorio
CATASTO FABBRICATI
Ufficio Provinciale di
Padova**

Dichiarazione protocollo n. PD0053141 del 09/03/2005

Planimetria di u.i.u. in Comune di Campodarsego

Via Panigale

civ.

Identificativi Catastali:

Sezione: B


Foglio: 3

Particella: 317

Subalterno: 4

Scheda n. 2

Scala 1:500

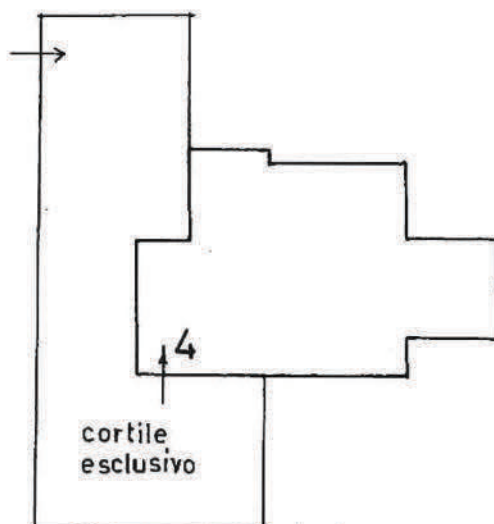

Catasto dei Fabbricati - Situazione al 11/04/2022 - Comune di CAMPODARSEGO(B-524) - < Foglio 3 Particella 656 Subalterno 4 >
VIA PANIGALE Piano S1-T - 1

Scelta n. 1
Scala 1: 200

Agenzia del Territorio
CATASTO FABBRICATI
Ufficio provinciale di
Padova

Dichiarazione protocollo n. PD0206601 del 30/07/2012
Planimetria di u.i.v. in Comune di Campodarsego
Via Panigale
civ.

Identificativi Catastrali:
Sezione: B
Foglio: 3
Particella: 838
Subalterno: 2


Scelta n. 1
Scala 1: 200

Agenzia del Territorio
CATASTO FABBRICATI
Ufficio provinciale di
Padova

Dichiarazione protocollo n. PD0206601 del 30/07/2012
Planimetria di u.i.v. in Comune di Campodarsego
Via Panigale
civ.

Identificativi Catastrali:
Sezione: B
Foglio: 3
Particella: 838
Subalterno: 2

mappale nct 853

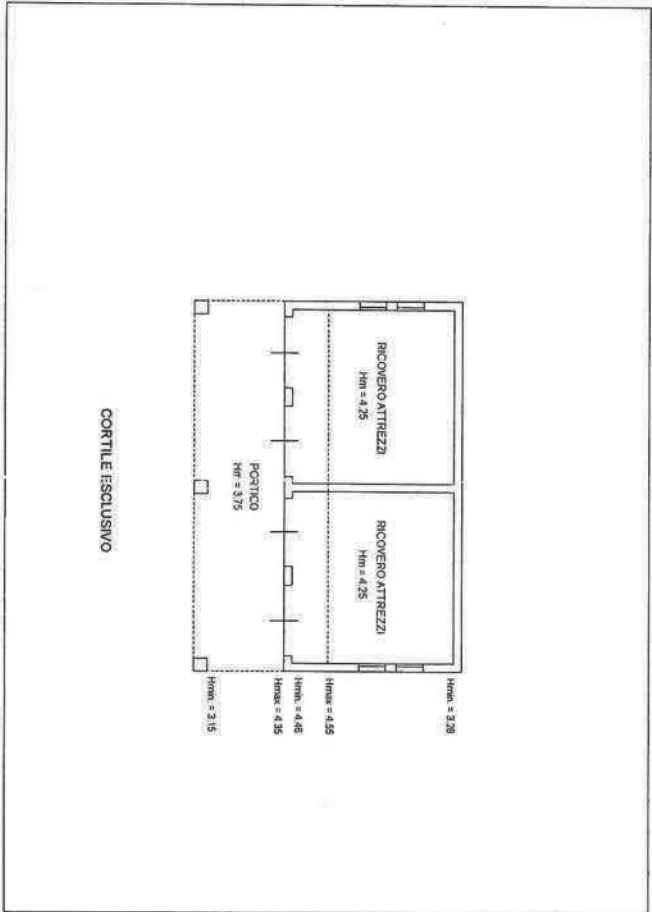

mappale nct 853

mappale nct 853

PIANO TERRA

mappale nct 853

Firmato Da: CRISTALDI PIERLUIGI Emesso Da: ARUBAPEC S.P.A. NG CA 3 Serial#: e781b3678d11089352ab55d734850bf

