

N=-1500

E=7700

Comune: MONSELICE
 Foglio: 31
 Scala originale: 1:2000
 Dimensione cornice: 534.000 x 378.000 metri
 4-Nov-2021 11:15:29
 Prot. n. T144454/2021

1 Particella: 1059

**Agenzia del Territorio
CATASTO FABBRICATI
Ufficio Provinciale di
Padova**

ELABORATO PLANIMETRICO	
Compilato da:	██████████
Iscritto all'albo:	Geometri
Prov. Padova	N. 1609

Comune di Monselice	Protocollo n. PD0167263 del 15/06/2012
Sezione: B Foglio: 25 Particella: 1059	Tipo Mappale n. del

Dimostrazione grafica dei subalterni Scala 1 : 500



**PIANO TERRA
con cortile annesso**



PIANO PRIMO



PIANO PRIMO

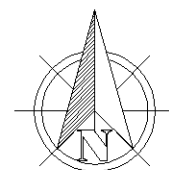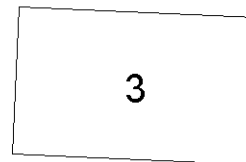

Ultima planimetria in atti

**Agenzia del Territorio
CATASTO FABBRICATI
Ufficio Provinciale di
Padova**

Dichiarazione protocollo n. PD0152157 del 14/07/2006

Planimetria di u.i.u. in Comune di Monselice

Via Lombardia

civ.

Identificativi Catastali:

Sezione: B
Foglio: 25
Particella: 1059
Subalterno: 3

Compilata da:

Isritto all'albo:
Geometri


Prov. Padova

N. 1609


Scheda n. 1

Scala 1:200

**PIANO TERRA
H = 3.60**

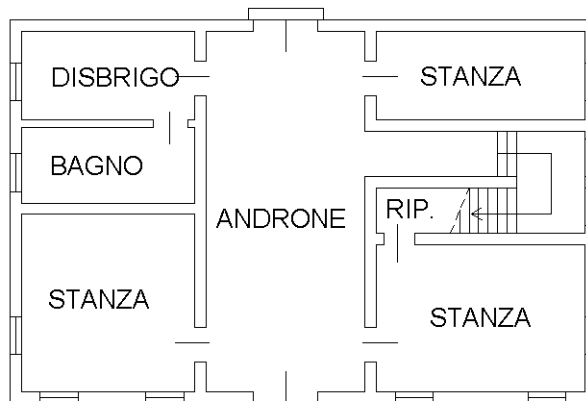

**PIANO PRIMO
H = 3.20**

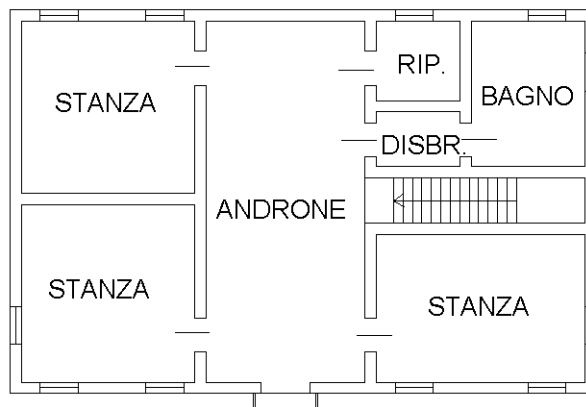

Ultima planimetria in atti

**Agenzia del Territorio
CATASTO FABBRICATI**
Ufficio provinciale di
Padova

Dichiarazione protocollo n. PD0152157 del 14/07/2006
Planimetria di u.i.u. in Comune di Monselice
Via Lombardìa

civ.

Identificativi Catastali:
Sezione: B
Foglio: 25
Particella: 1059
Subalterno: 2


Compilata da:
Iscritto all'albo:
Geometri
Prov. Padova N. 1609

Scheda 1: 1: 200

Scala 1: 200

Ultima planimetria in atti

PIANO TERRA

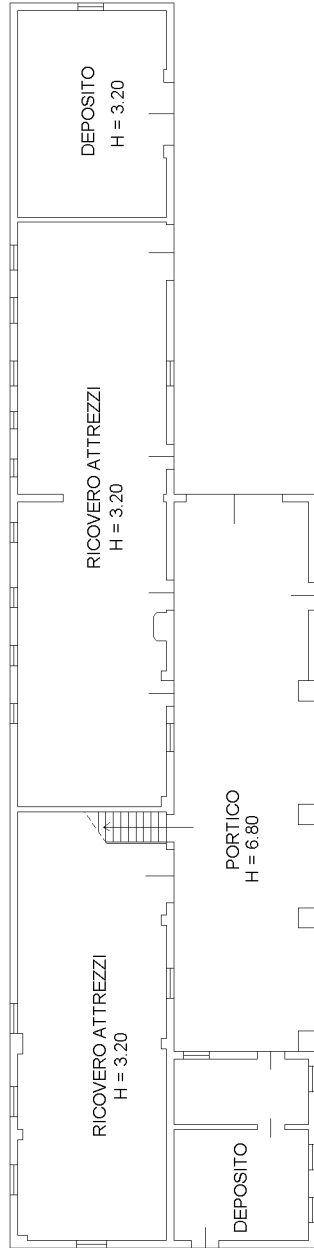

PIANO PRIMO

