


Allegato 4: Estratto di mappa catastale ante e post aggiornamento con
relativa copia del Tipo Mappale

N=54500

Direzione Provinciale di Rovigo Ufficio Provinciale - Territorio - Direttore MERCURIO VITALLIANO

POST AGGIORNAMENTO

Vis. tel. (0.90 euro)

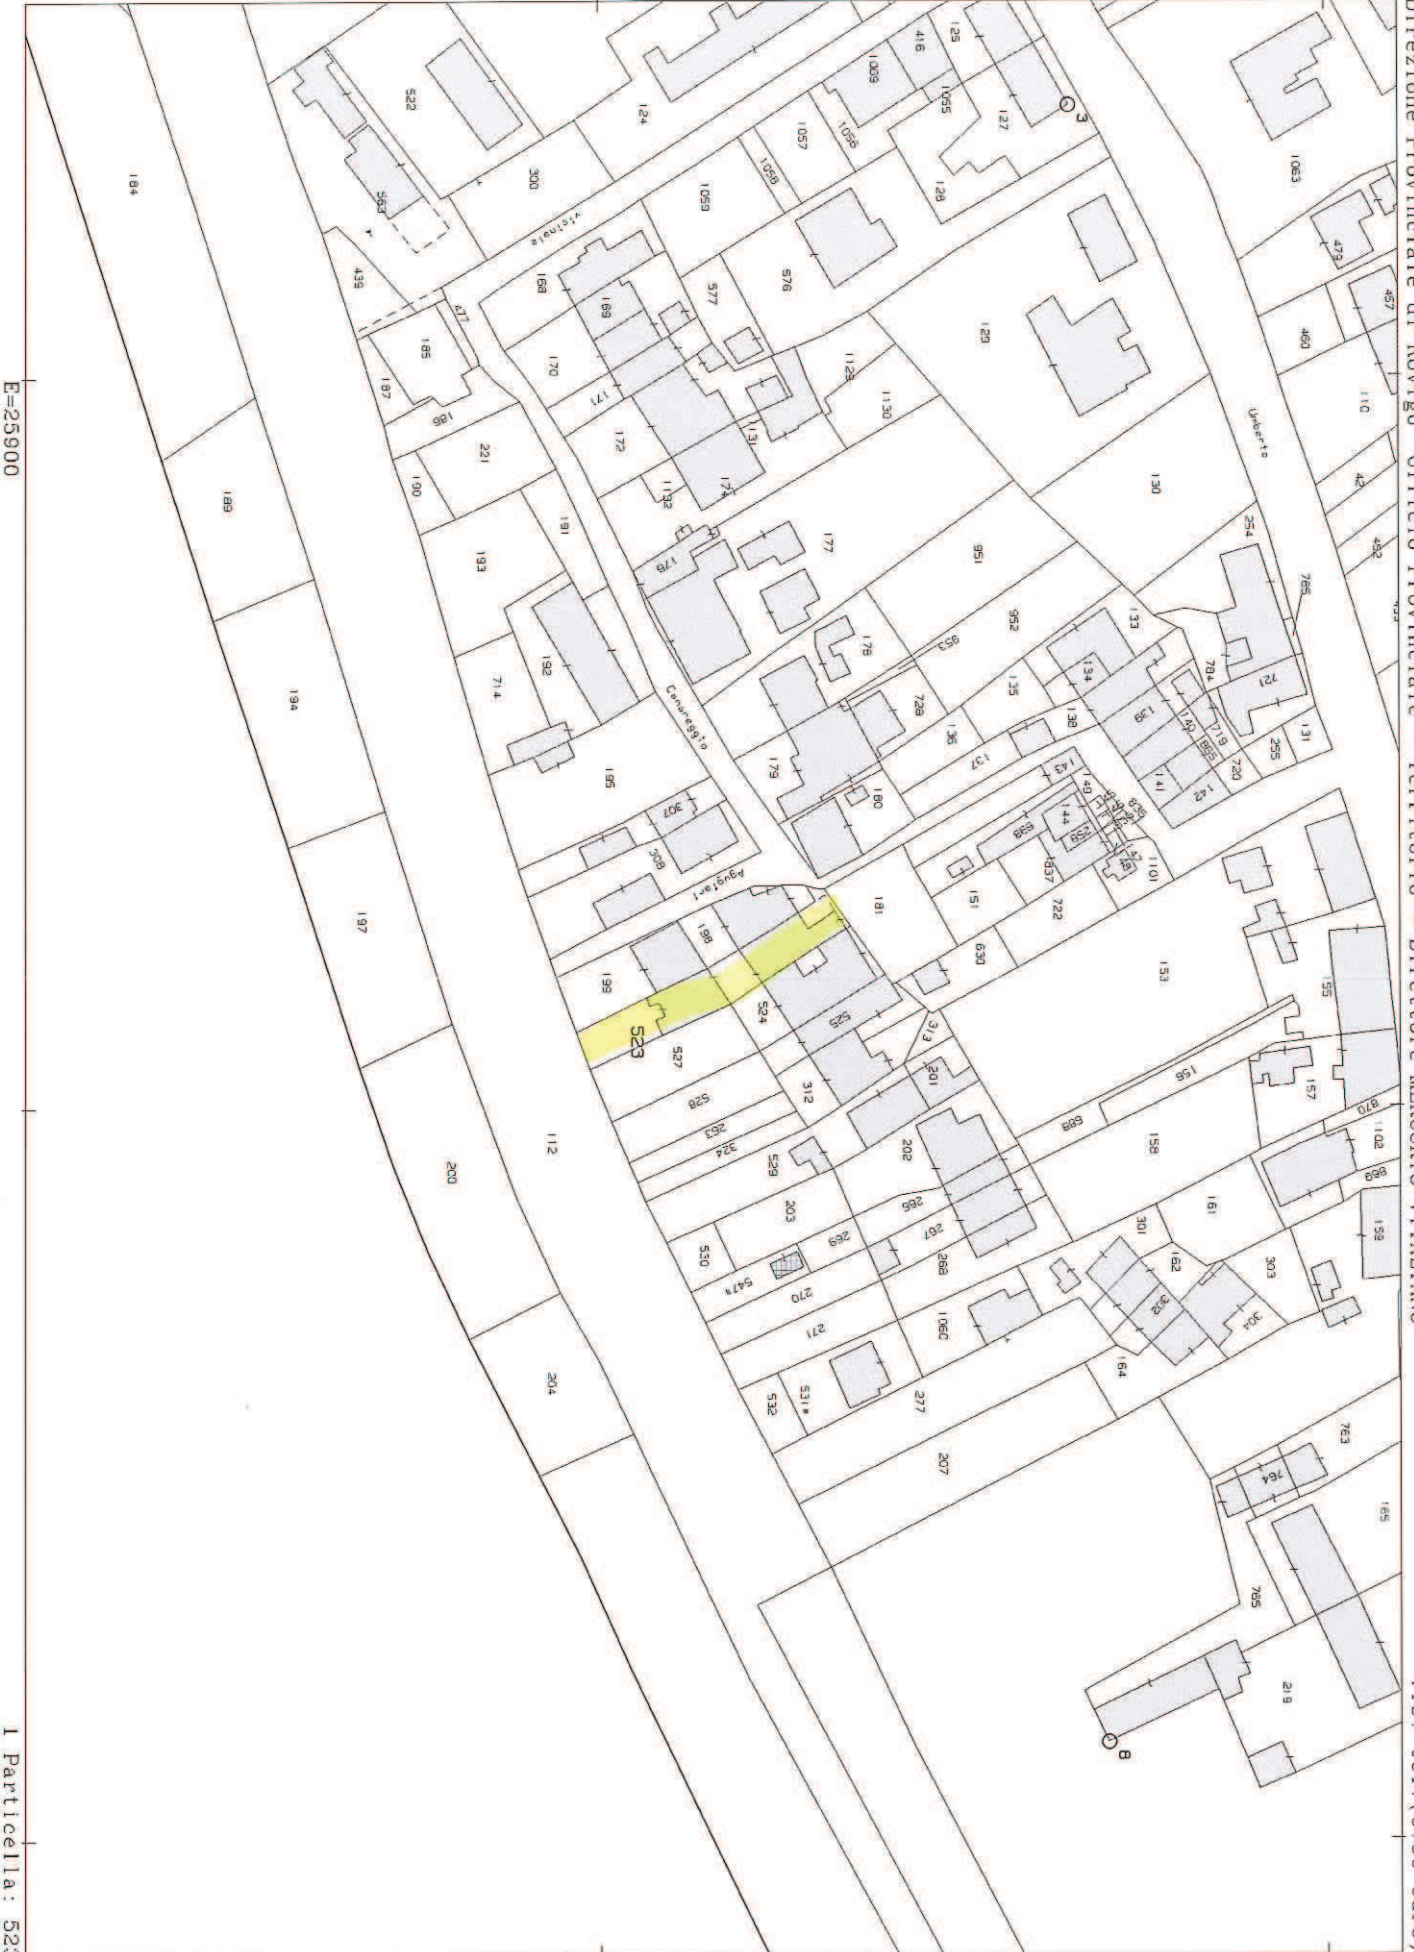

E=25900

I Particella: 523


Comune: (RO) ADRIA/C
Foglio: 18

Scala originale: 1:1000
Dimensione cornice: 267.000 x 189.000 metri
Protocollo pratica T24679/2023

20-Dic-2023 9:9:1

E=25900

1 Particella 523

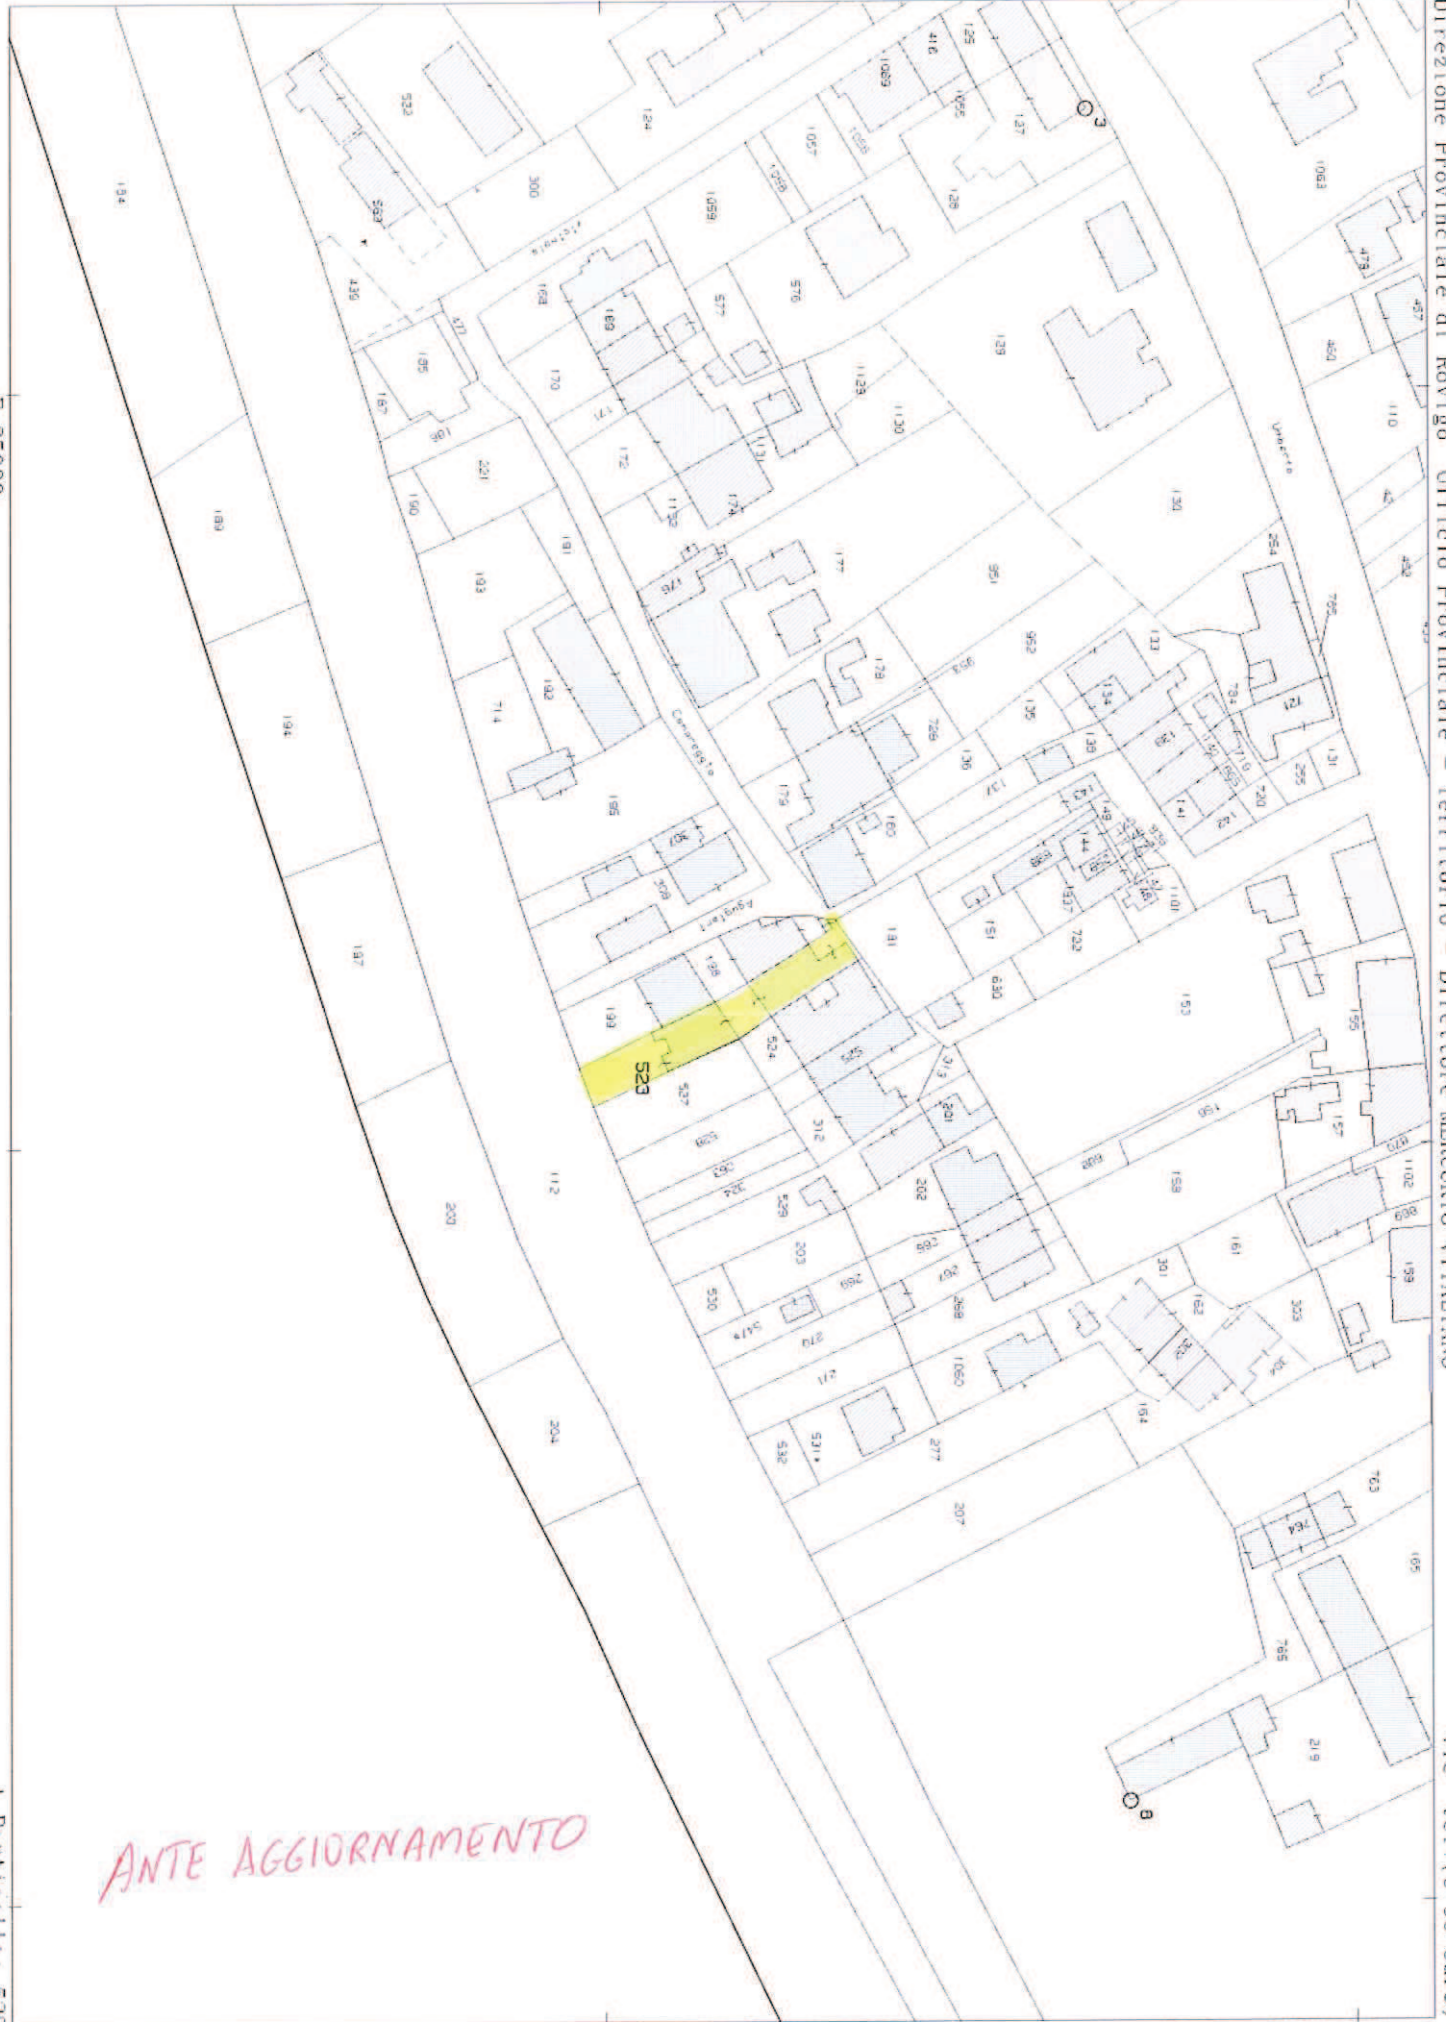

ANTE AGGIORNAMENTO