

**Agenzia del Territorio
CATASTO FABBRICATI
Ufficio Provinciale di
Rovigo**

Dichiarazione protocollo n. **RO0139657** del **22/11/2010**
Planimetria di u.i.u. in Comune di Lendinara

Via Sabbioni Centro



civ. 22

Identificativi Catastali:

Sezione: RP
Foglio: 8
Particella: 246
Subalterno: 10



Scheda n. 1 Scala 1:200

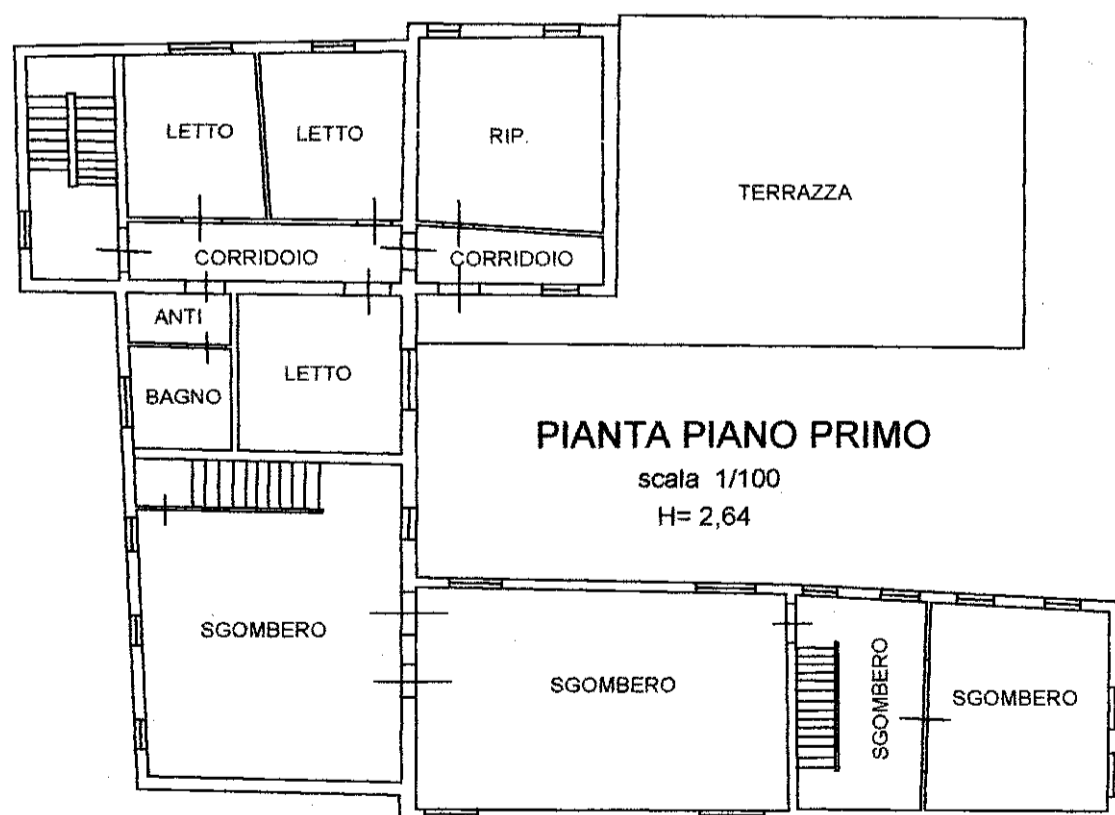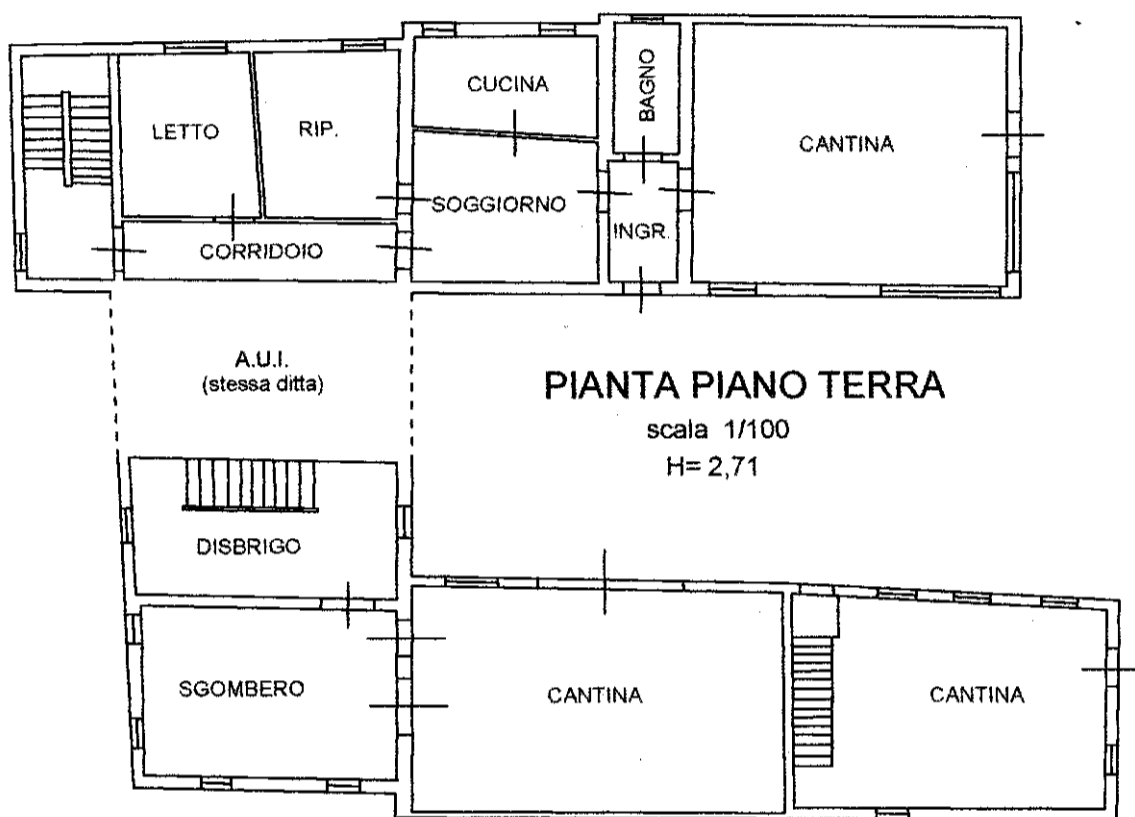

man 01

Catasto dei Fabbricati - Situazione al 28/11/2023 - Comune di LENDINARA(E522) - < Sez. urbana RP - Foglio 8 - Particella 246 - Subalterno 10 >
Via Sabbioni Centro, Lendinara (TV) - Catasto Fabbricati - Foglio 8 - Particella 246 - Subalterno 10

MODULARIO
F. 02. 0010 - 498

Mod. A (Nuovo Catasto Edilizio Urbano)

MINISTERO DELLE FINANZE
DIREZIONE GENERALE DEL CATASTO E DEI SERVIZI TECNICI ERARIALI

Lire
200


NUOVO CATASTO EDILIZIO URBANO

(R. DECRETO-LEGGE 13 APRILE 1986, N. 652)

Planimetria dell'immobile situato nel Comune di

Ditta

Allegata alla dichiarazione presentata all'Ufficio Tecnico Erariale di

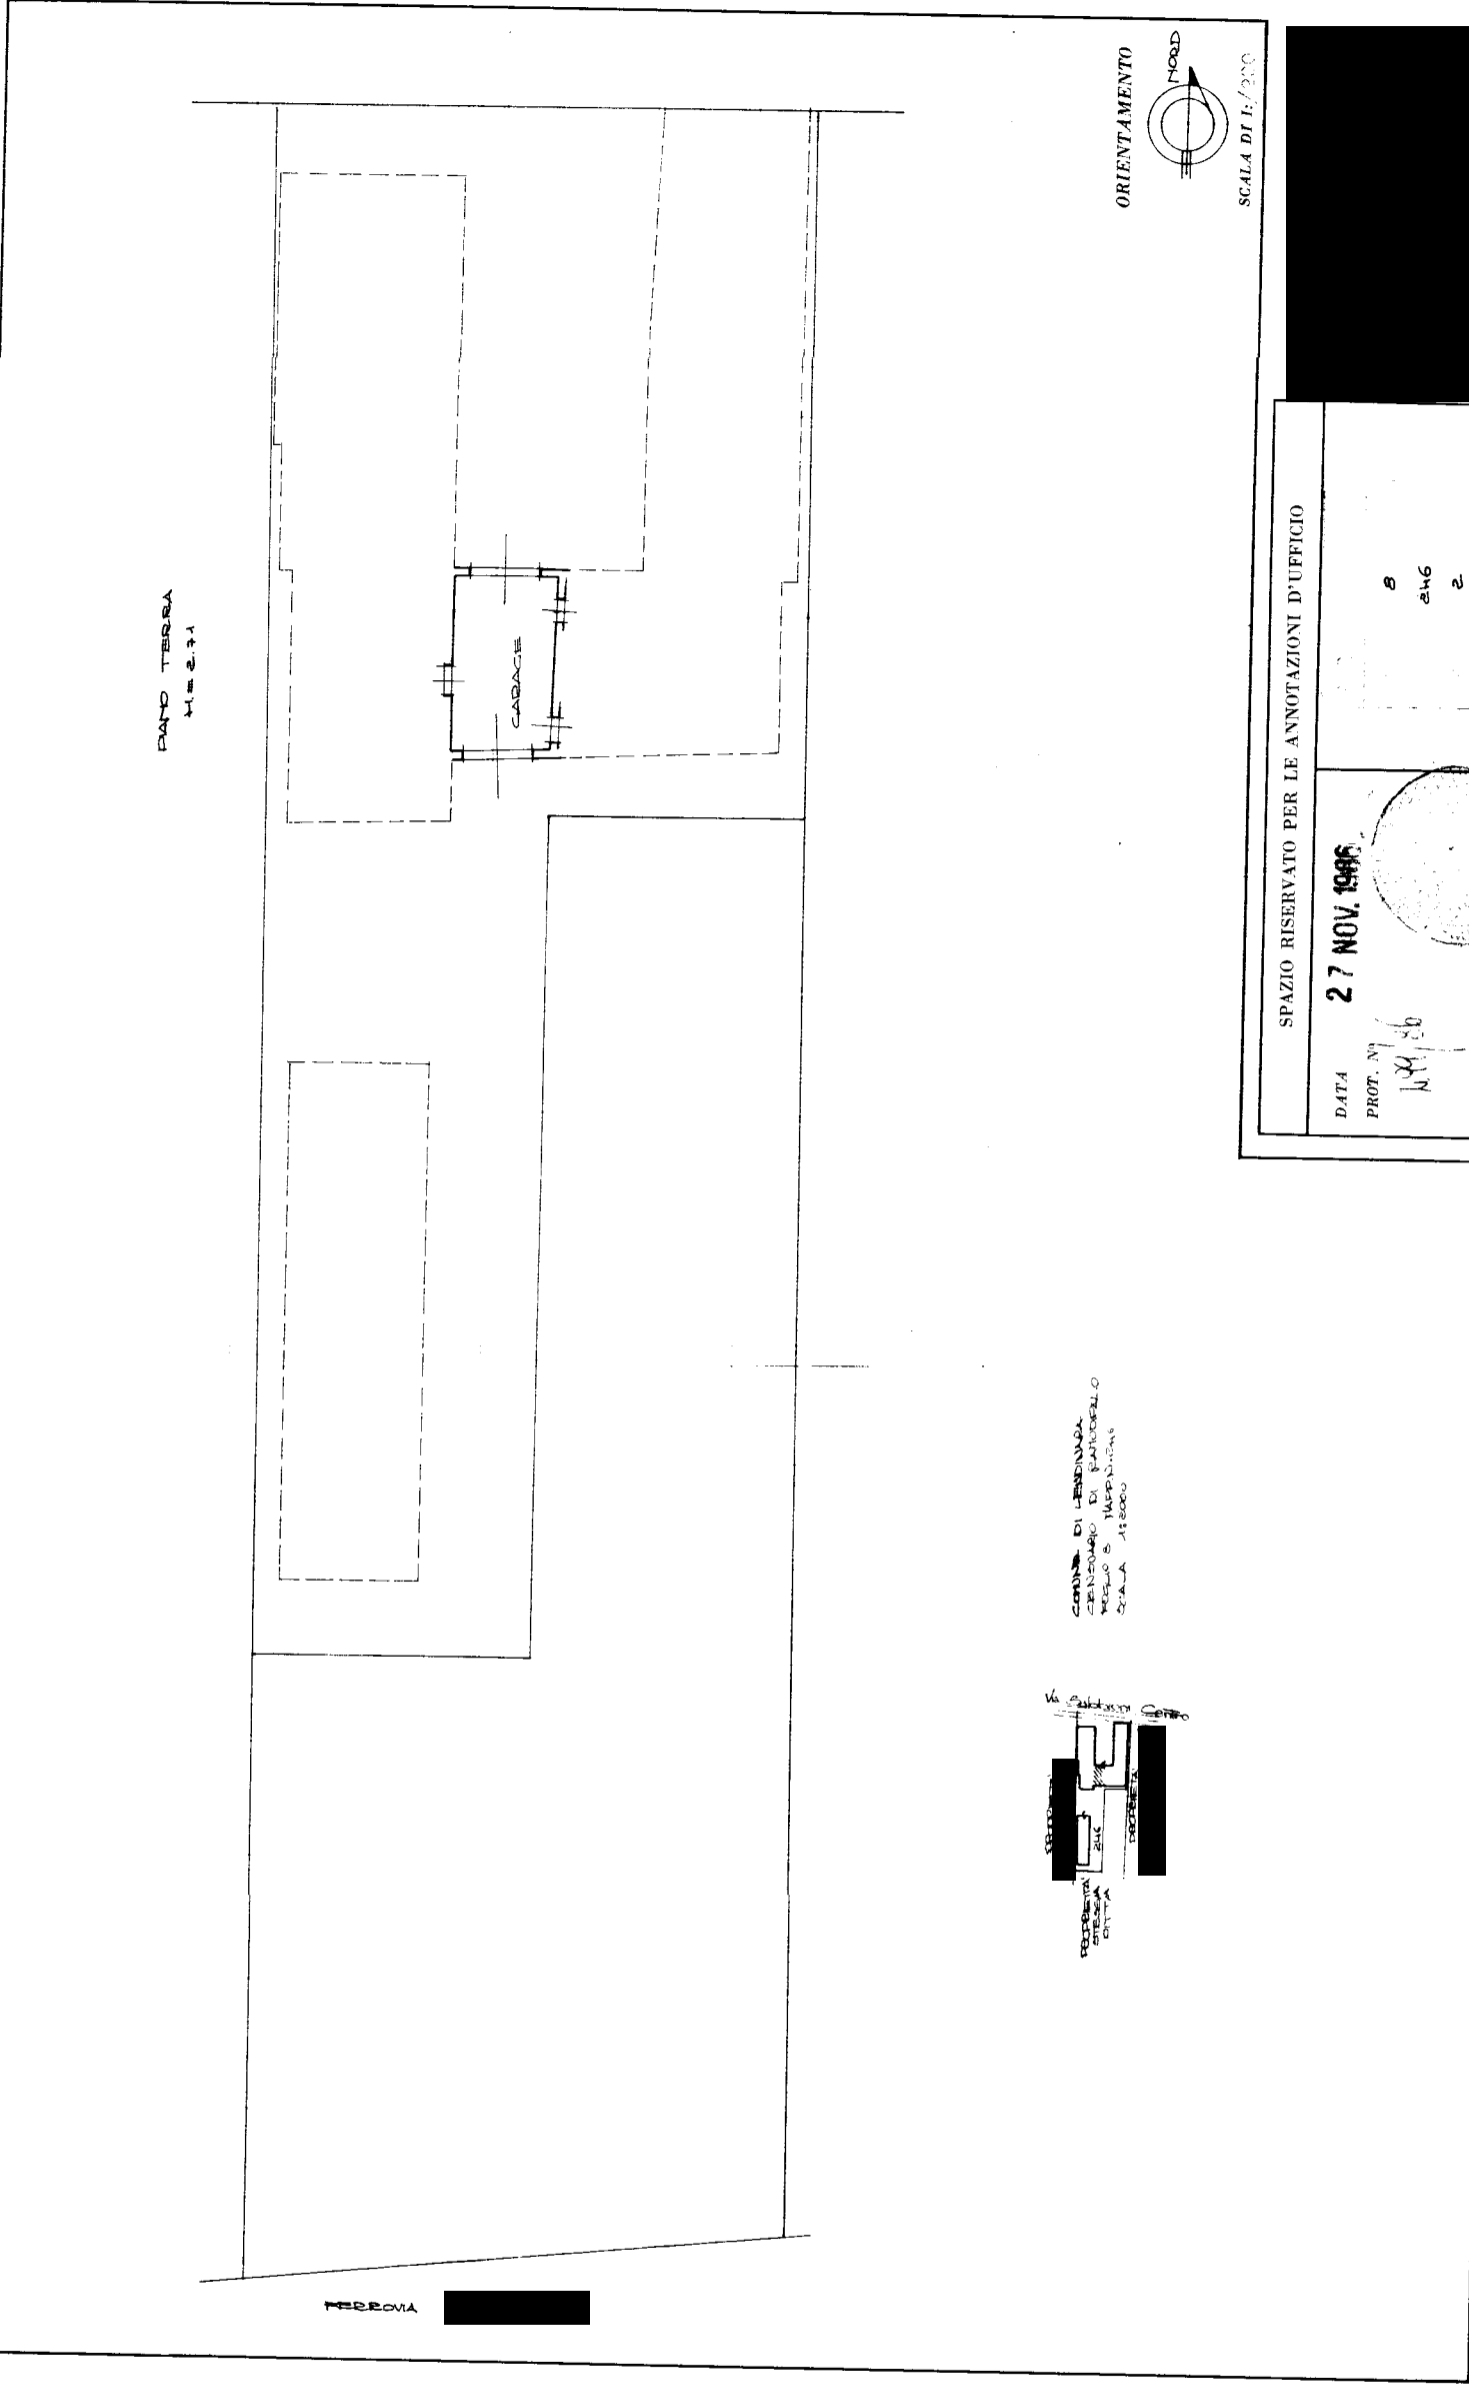


COMUNE DI LENDINARA
CANTIERE DI PIANICELLO
REGIO E TRAPPICATA
SCALA 1:5000

SPAZIO RISERVATO PER LE ANNOTAZIONI D'UFFICIO

DATA
27 NOV. 1986

PROT. N°
111/86

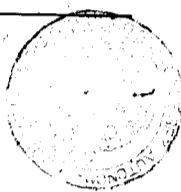

8
246
2
423

ACCERTAMENTO DELLA PROPRIETÀ IMMOBILIARE URBANA ELENCO DEI SUBALTERNI ASSEGNATI

Comune LENDINARA	Sezione RP	Foglio 8	Particella 246	Tipo mappale	del:
---------------------	---------------	-------------	-------------------	--------------	------

Sub	UBICAZIONE via/piazza	n.civ	Piani	Scala	Int	DESCRIZIONE
2	via sabbioni centro	22	T			GARAGE
7						SOPPRESSO
8	via sabbioni centro	22	T			BENE COMUNE NON CENSIBILE AI SUB 2 - 9 - 10
9	via sabbioni centro	22	T			LABORATORIO PER ARTI E MESTIERI
10	via sabbioni centro	22	T-1			ABITAZIONE DI TIPO ECONOMICO

Visura telematica



ELABORATO PLANIMETRICO

Agenzia del Territorio
CATASTO FABBRICATI
Ufficio Provinciale di
Rovigo

Comune di Lendinara

Protocollo n. RO0145097 del 07/11/2007

Sezione: RP

Foglio: 8

Particella: 246

Tipo Mappale n.




del

Dimostrazione grafica dei subalterni

Scala 1 : 500

PIANO TERRA

PIANO PRIMO

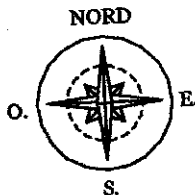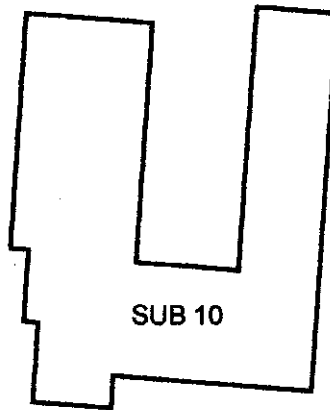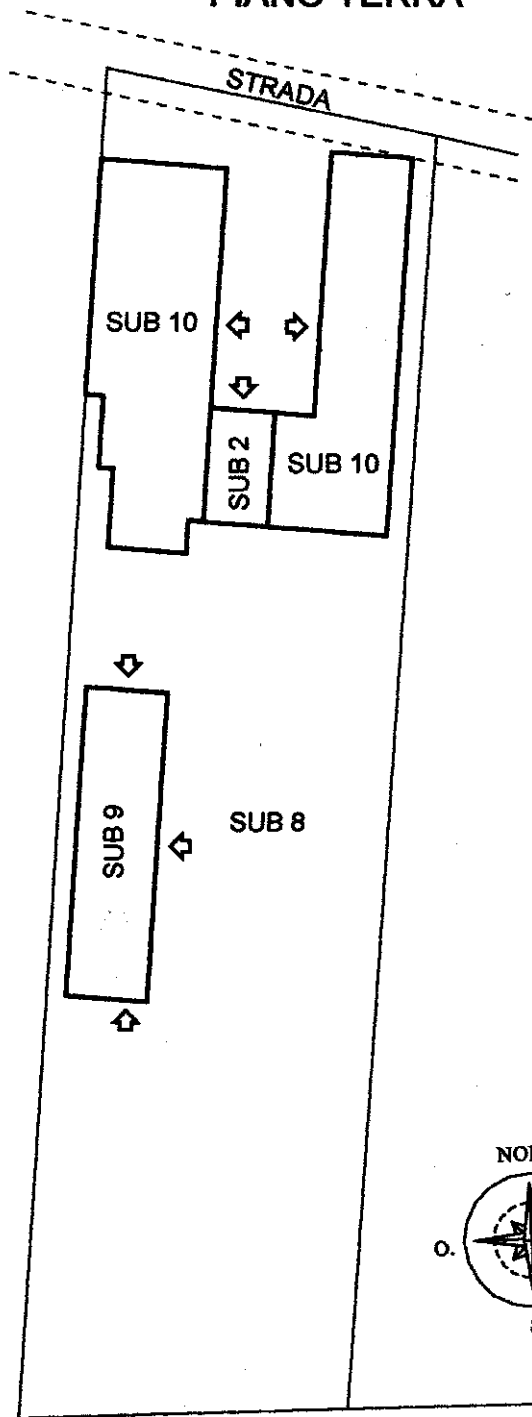

FERROVIA

Ultima planimetria in atti