




1. Piano Primo 1:500

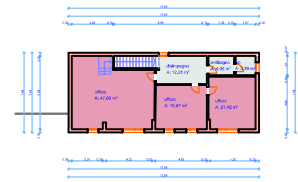


1. Piano Primo 1:500

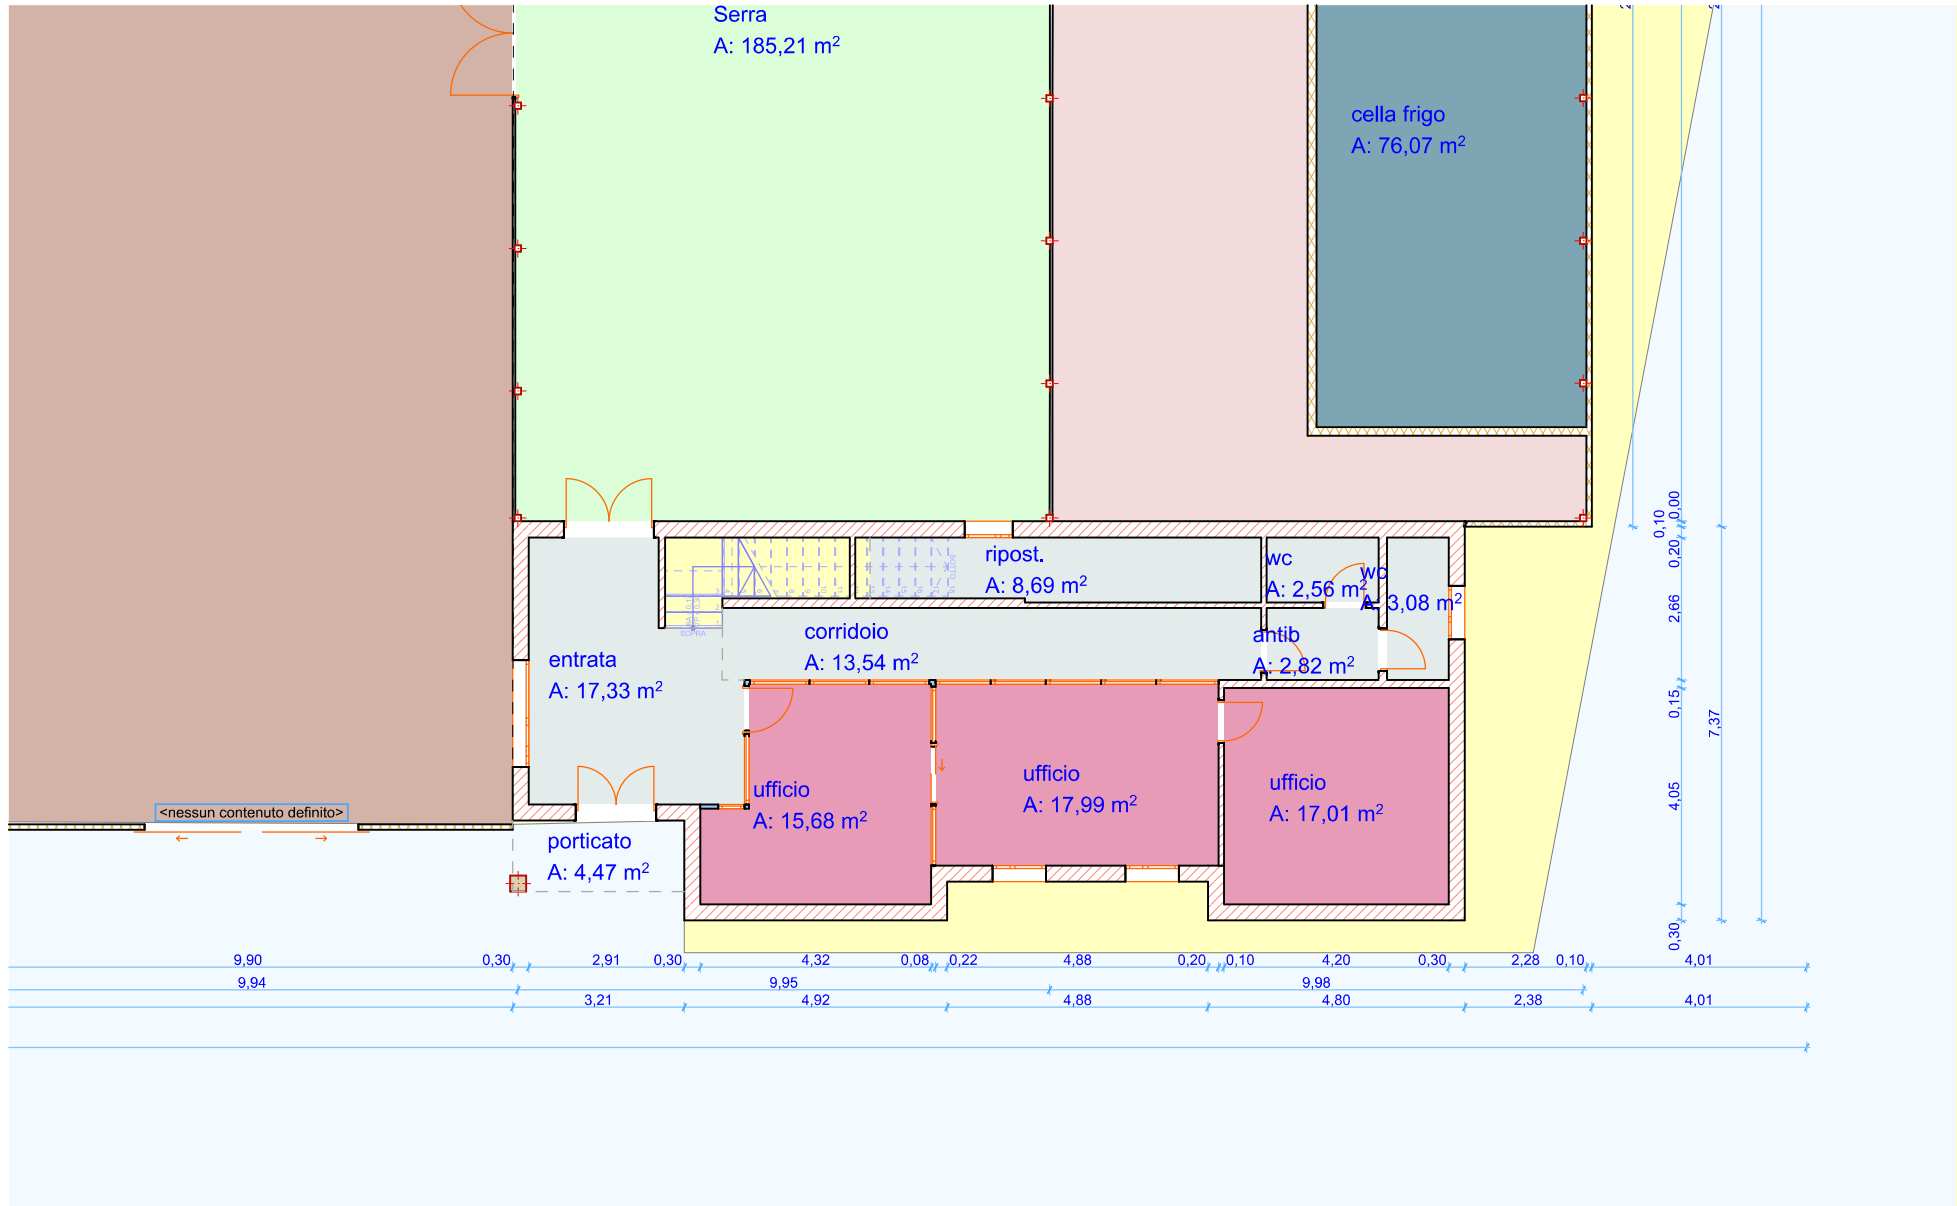


fg 5 mn 119

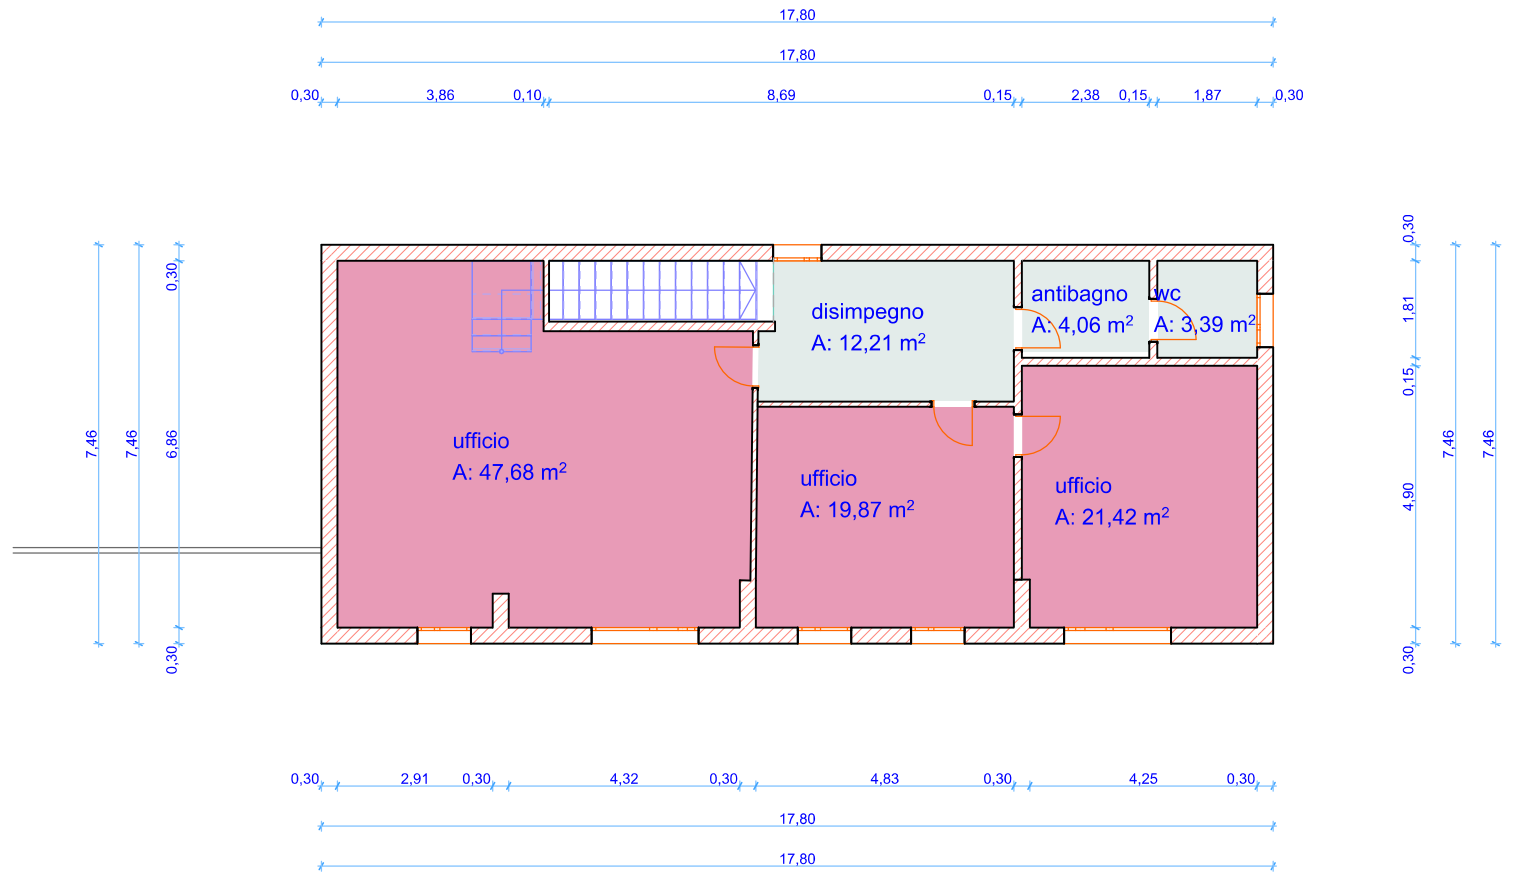

LOTTO N. 1 IMPIANTO FLOROVIVAISTICO

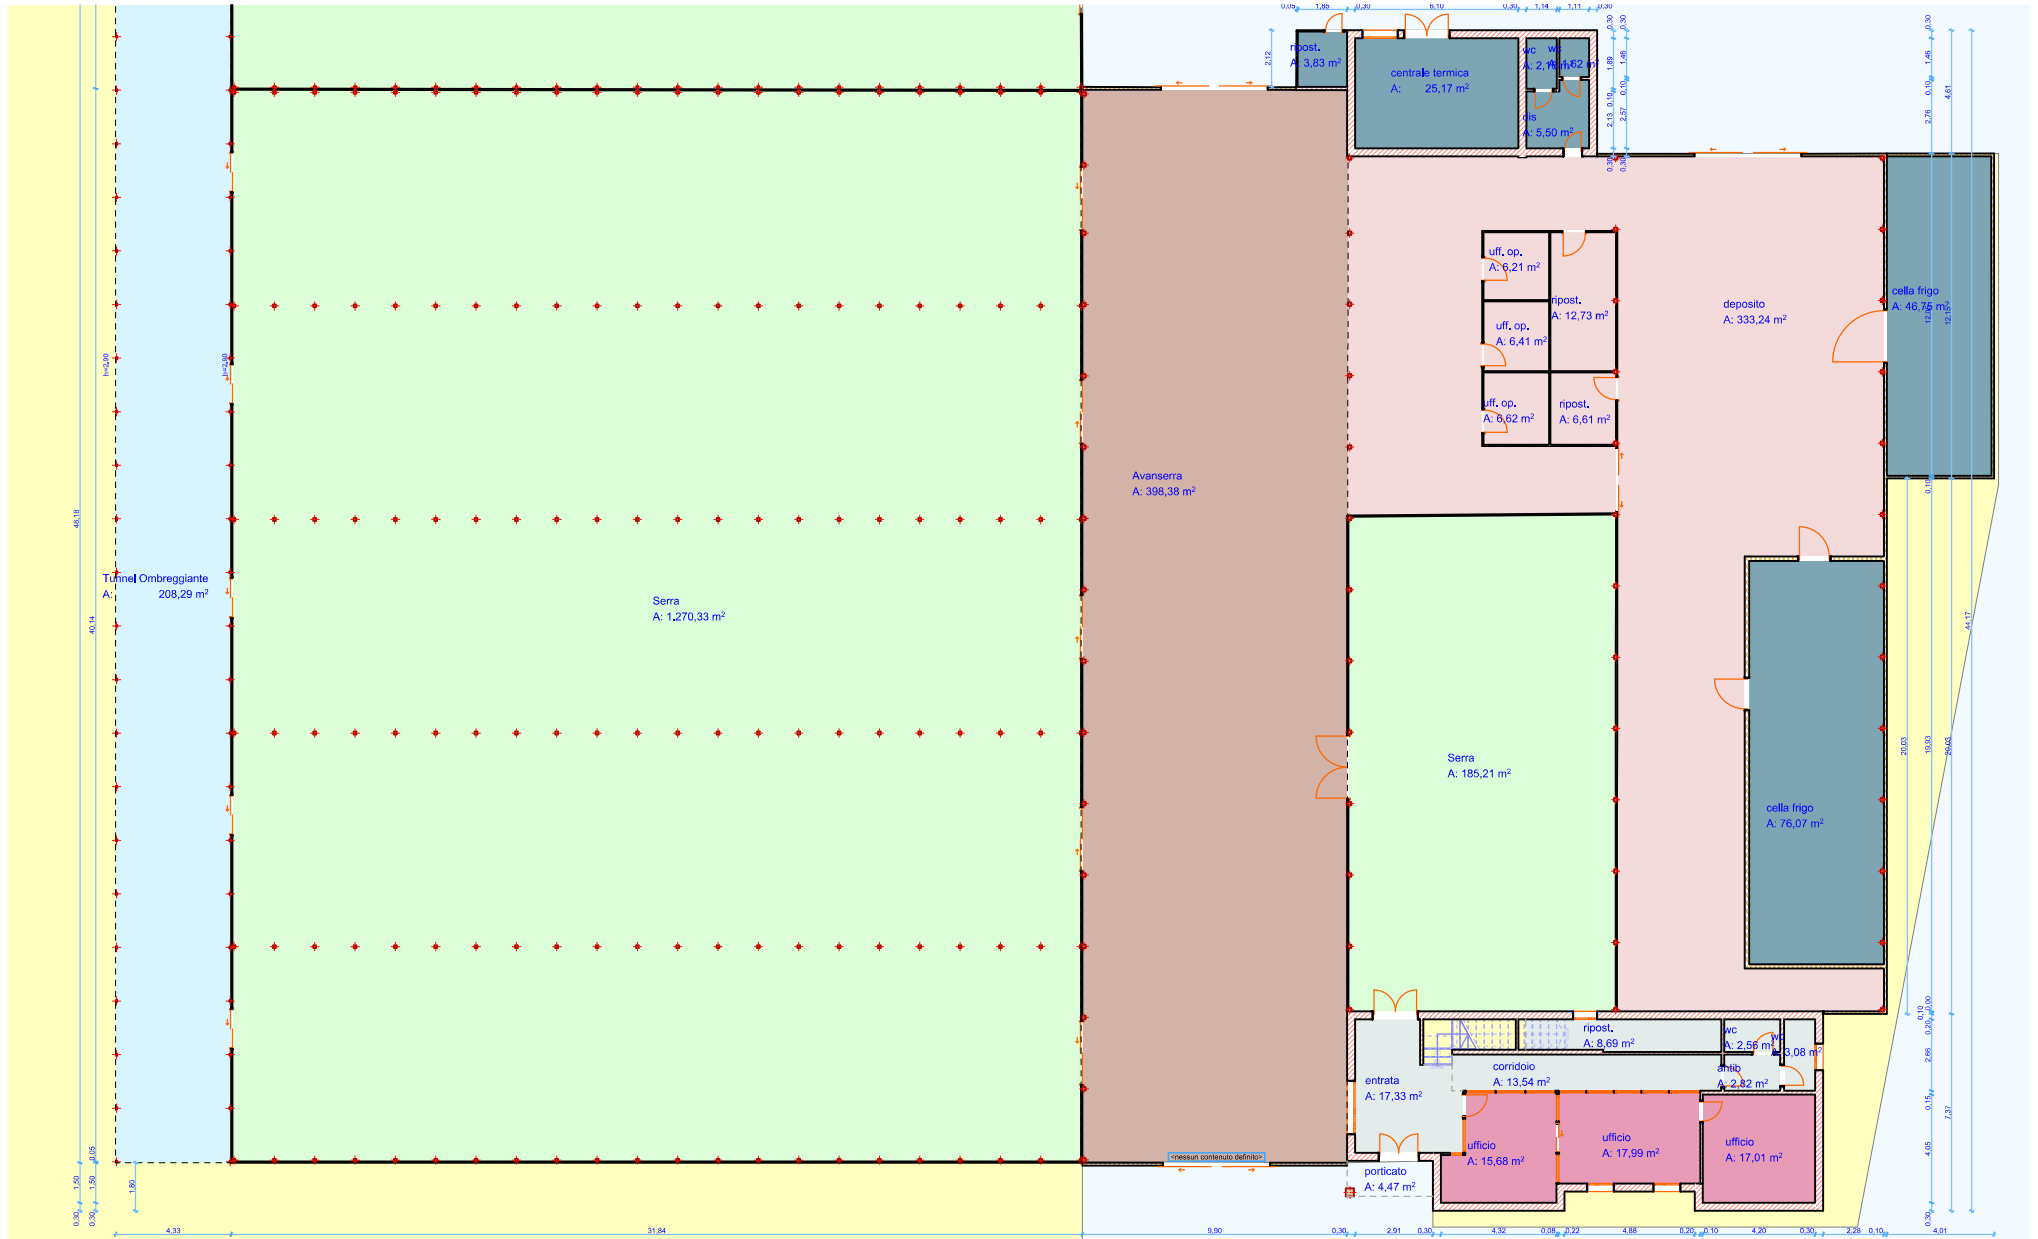

LOTTO N. 1 IMPIANTO FLOROVAIVASTICO

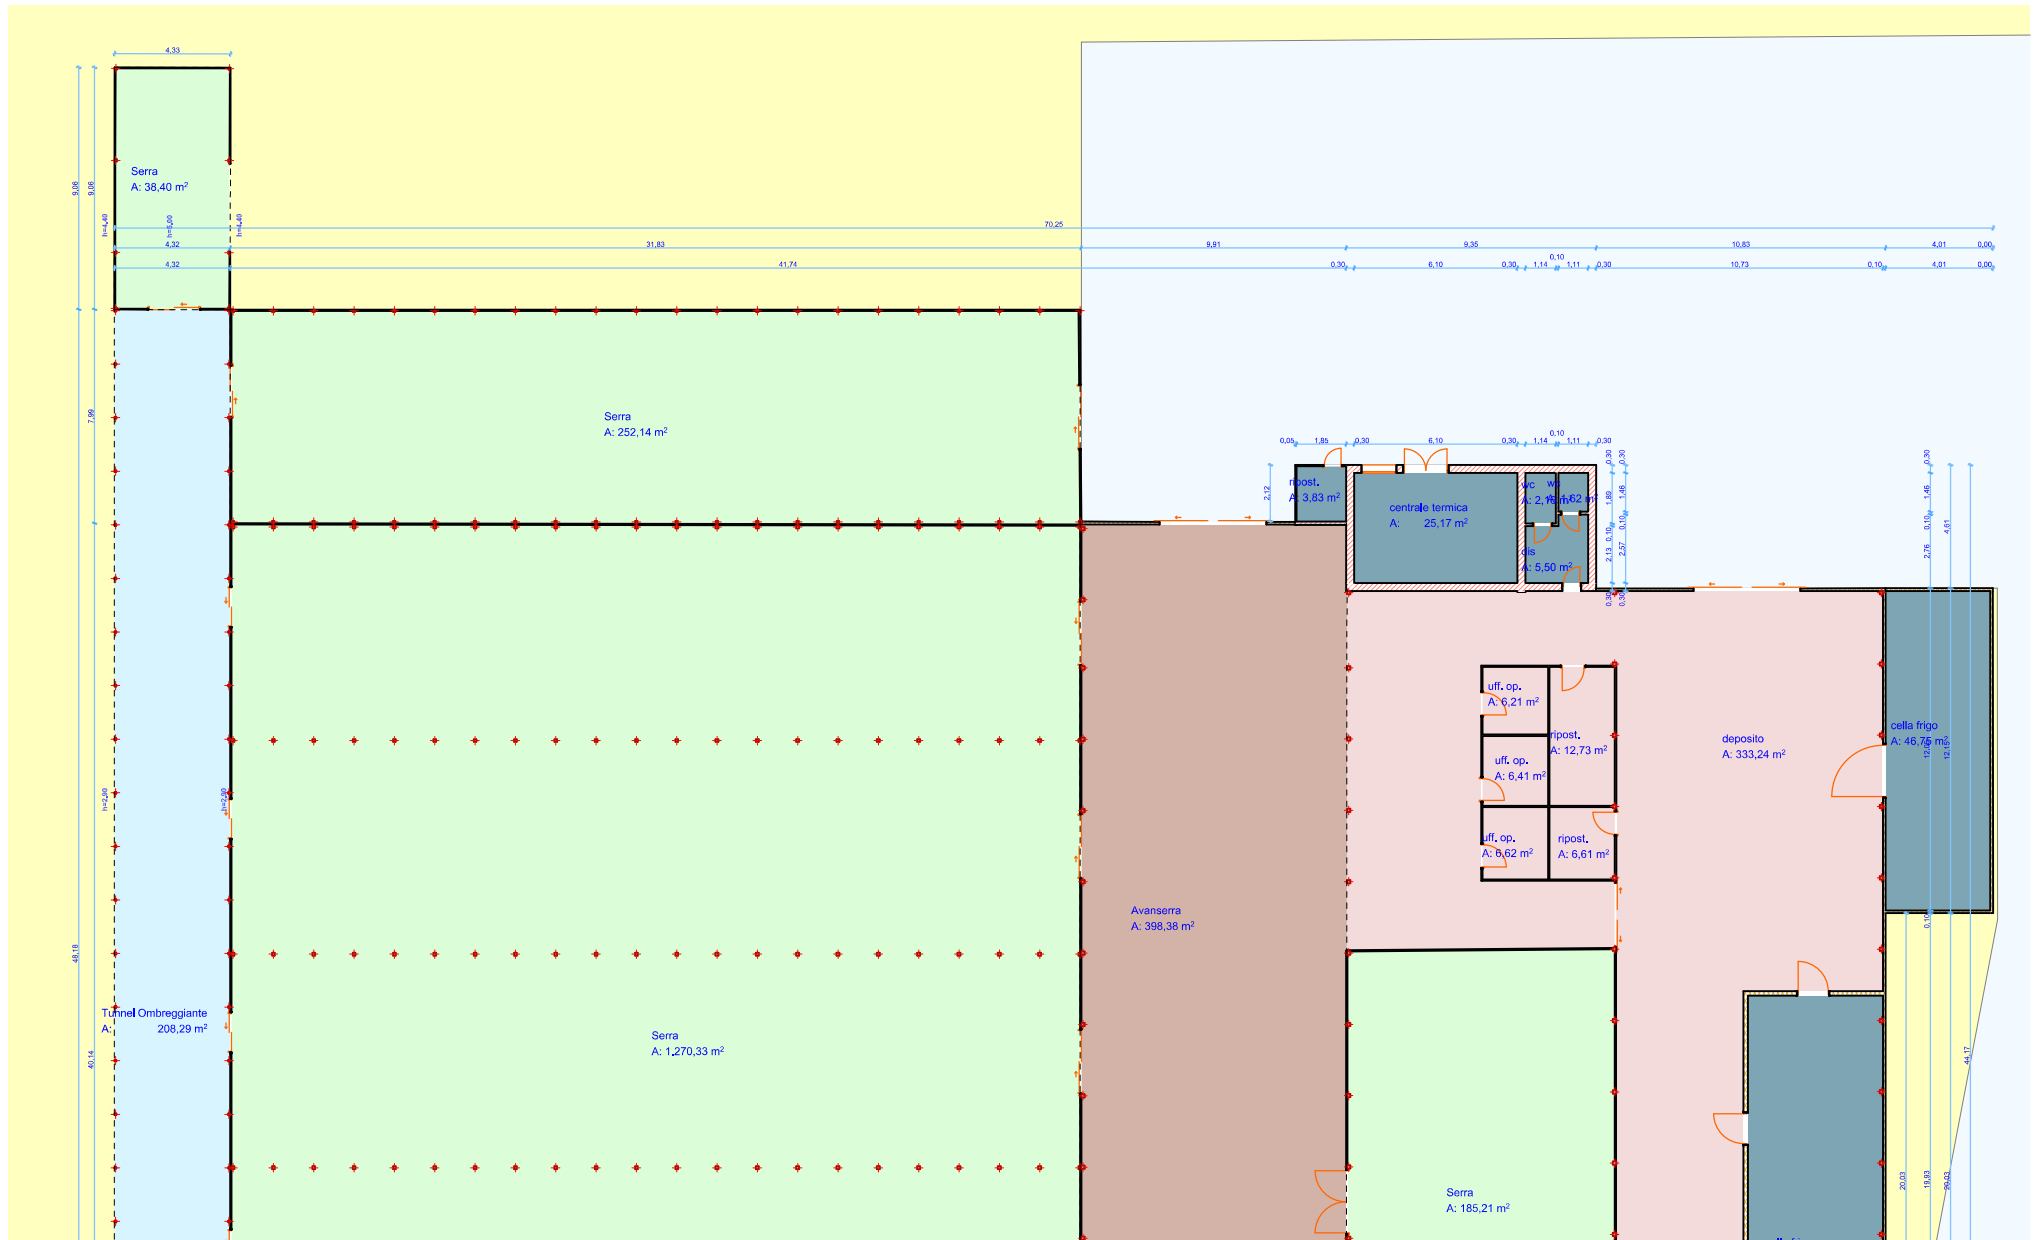

SUPERFICI LOTTO N. 1

Anteprima Pianta 2D	Codice Categoria Zona	Categoria zona	Nome Piano Ospite	Nome Zona	Area Misurata
	2	Ufficio	Piano Terra	ufficio	15,68
	2	Ufficio	Piano Terra	ufficio	17,01
	2	Ufficio	Piano Terra	ufficio	17,99
	2	Ufficio	1. Piano	ufficio	19,87
	2	Ufficio	1. Piano	ufficio	21,42
	2	Ufficio	1. Piano	ufficio	47,68
					139,65 m ²
	2-1	Accessori uffici	Piano Terra	antib	2,82
	2-1	Accessori uffici	Piano Terra	corridoio	13,54
	2-1	Accessori uffici	Piano Terra	entrata	17,33
	2-1	Accessori uffici	Piano Terra	ripost.	8,69
	2-1	Accessori uffici	Piano Terra	wc	2,56
	2-1	Accessori uffici	Piano Terra	wc	3,08
	2-1	Accessori uffici	1. Piano	antibagno	4,06
	2-1	Accessori uffici	1. Piano	disimpegno	12,21
	2-1	Accessori uffici	1. Piano	wc	3,39
					67,68 m ²
	2-2	Porticati	Piano Terra	porticato	4,47
					4,47 m ²
	3	Produzione	Piano Terra	deposito	333,24
	3	Produzione	Piano Terra	ripost.	6,61
	3	Produzione	Piano Terra	ripost.	12,73
	3	Produzione	Piano Terra	uff. op.	6,21
	3	Produzione	Piano Terra	uff. op.	6,41
	3	Produzione	Piano Terra	uff. op.	6,62
					371,82 m ²
	3-A	Serre	Piano Terra	Serra	38,40
	3-A	Serre	Piano Terra	Serra	185,21
	3-A	Serre	Piano Terra	Serra	252,14
	3-A	Serre	Piano Terra	Serra	1.270,33
				Tunnel	1.746,08 m ²
	3-B	Tunnel ombreggianti	Piano Terra	Ombreggiant	208,29
				te	208,29 m ²

				te	208,29 m ²
	4	Stoccaggio e Vendite	Piano Terra	Avanserra	398,38
					398,38 m ²
	7.1	Accessori indiretti	Piano Terra	cantina	12,75
	7.1	Accessori indiretti	Piano Terra	cantina	13,10
	7.1	Accessori indiretti	Piano Terra	cantina	13,36
	7.1	Accessori indiretti	Piano Terra	porticato	15,83
	7.1	Accessori indiretti	Piano Terra	porticato	46,02
	7.1	Accessori indiretti	Piano Terra	rip	3,01
	7.1	Accessori indiretti	Piano Terra	rip	3,34
	7.1	Accessori indiretti	Piano Terra	rip	3,38
	7.1	Accessori indiretti	Piano Terra	rip	3,78
	7.1	Accessori indiretti	1. Piano	cantina	54,23
					168,80 m ²
	8	Dotazioni Tecniche	Piano Terra	cella frigo	46,75
	8	Dotazioni Tecniche	Piano Terra	cella frigo	76,07
	8	Dotazioni Tecniche	Piano Terra	centrale termica	25,17
	8	Dotazioni Tecniche	Piano Terra	dis	5,50
	8	Dotazioni Tecniche	Piano Terra	ripost.	3,83
	8	Dotazioni Tecniche	Piano Terra	wc	1,62
	8	Dotazioni Tecniche	Piano Terra	wc	2,16
					161,10 m ²
					3.266,27 m ²