

Ing. Michela Sacchetto

Via Milite Ignoto 47 - 45019 Taglio di Po (RO)

Tel. 0426 660868 Fax. 0426 349518

C.F. SCCMHL88E41A059W P.IVA 01531830295

e-mail: michela.sacchetto88@gmail.com

P.E.C.: michela.sacchetto@ingpec.eu

TRIBUNALE DI ROVIGO



ALLEGATO 4

VISURE CATASTALI



Comune: (RO) LUSTIA
Foglio: 12 All. A
Scala originale: 1:1000
Dimensione cornice: 287,000 x 189,000 metri
Protocollo pratica: 136576/2023
31-Gen-2023 8:25:33

Particella: 197


ELABORATO PLANIMETRICO

**Agenzia del Territorio
CATASTO FABBRICATI
Ufficio Provinciale di
Rovigo**

Comune di Lusia
Sezione: Foglio: 12 Particella: 197


Protocollo n. RO0087163 del 31/10/2005
Tipo Mappale n. del

Dimostrazione grafica dei subalterni Scala 1 : 500

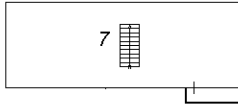


Piano Primo

Via Provvidenza

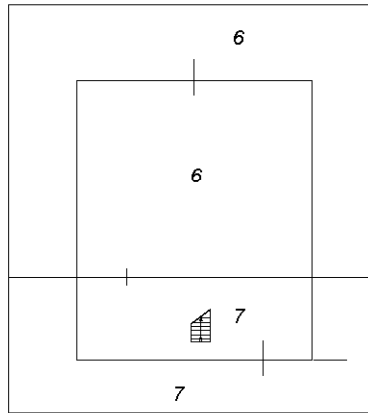

Piano Terra

Proprietà

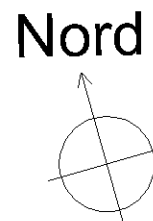

Ultima planimetria in atti

ACCERTAMENTO DELLA PROPRIETÀ IMMOBILIARE URBANA ELENCO DEI SUBALTERNI ASSEGNATI

Comune LUSIA	Sezione	Foglio 12	Particella 197	Tipo mappale	del:
-----------------	---------	--------------	-------------------	--------------	------

Sub	UBICAZIONE via/piazza	n.civ	Piani	Scala	Int	DESCRIZIONE
3						SOPPRESSO
4						SOPPRESSO
5						SOPPRESSO
6	VIA PROVVIDENZA	306	T			LABORATORIO PER ARTI E MESTIERI
7	VIA DELL'ARTIGIANATO	36	T-1			ABITAZIONE DI TIPO ECONOMICO

Visura telematica

**Agenzia del Territorio
CATASTO FABBRICATI
Ufficio Provinciale di
Rovigo**

Dichiarazione protocollo n. RO0087163 del 31/10/2005

Planimetria di u.i.u. in Comune di Lusia

Via Provvidenza

civ. 306

Identificativi Catastali:

Sezione:

Foglio: 12


Particella: 197

Subalterno: 6




Scheda n. 1

Scala 1:200

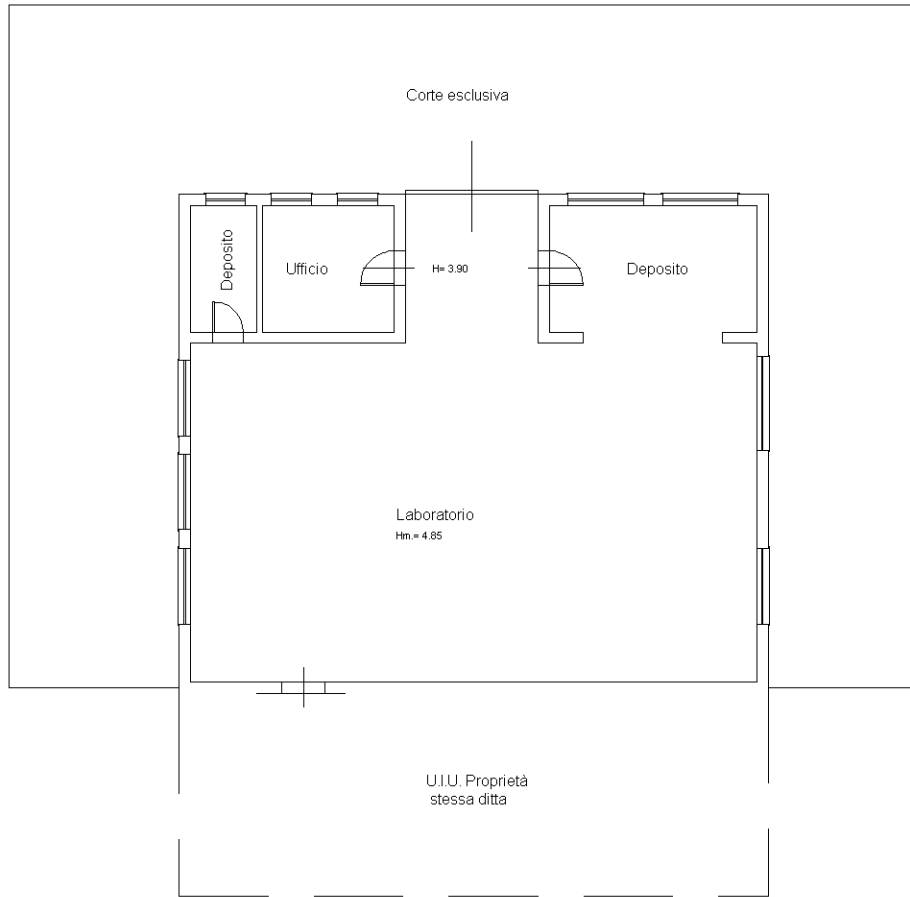

Piano Terra

Nord

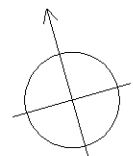

Ultima planimetria in atti

**Agenzia del Territorio
CATASTO FABBRICATI
Ufficio Provinciale di
Rovigo**

Dichiarazione protocollo n. RO0019702 del 13/03/2015

Planimetria di u.i.u. in Comune di Lusia

Via Dell'artigianato


civ. 36

Identificativi Catastali:


Sezione:
Foglio: 12
Particella: 197
Subalterno: 7



Scheda n. 1 Scala 1:200

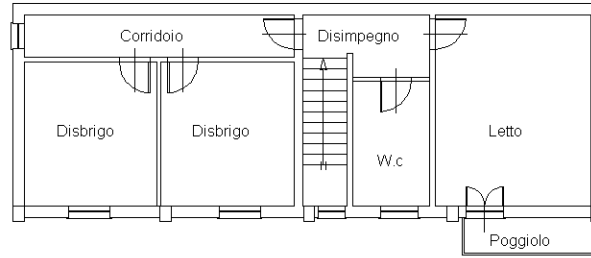


Piano Primo
H. = 2.42

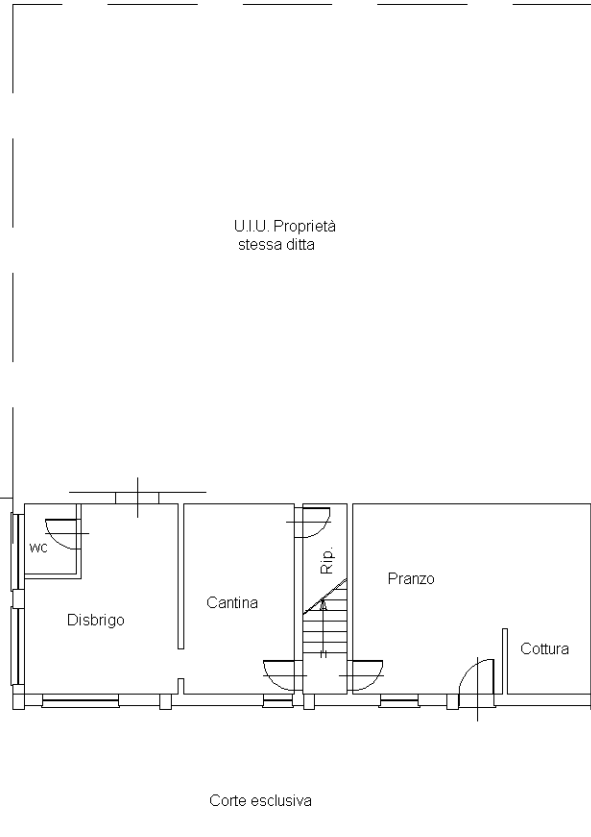

Piano Terra
H. = 2.43

Nord

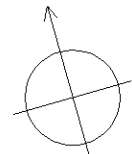

Ultima planimetria in atti