

MODULARIO
F. rig. rend. 497




MINISTERO DELLE FINANZE
DIPARTIMENTO DEL TERRITORIO
CATASTO EDILIZIO URBANO (RDL 13-4-1939, n. 652)

MOD. 8N (CEU)

LIRE
500

Planimetria di u.i.u. in Comune di CONEGLIANO via 24 Maggio civ.

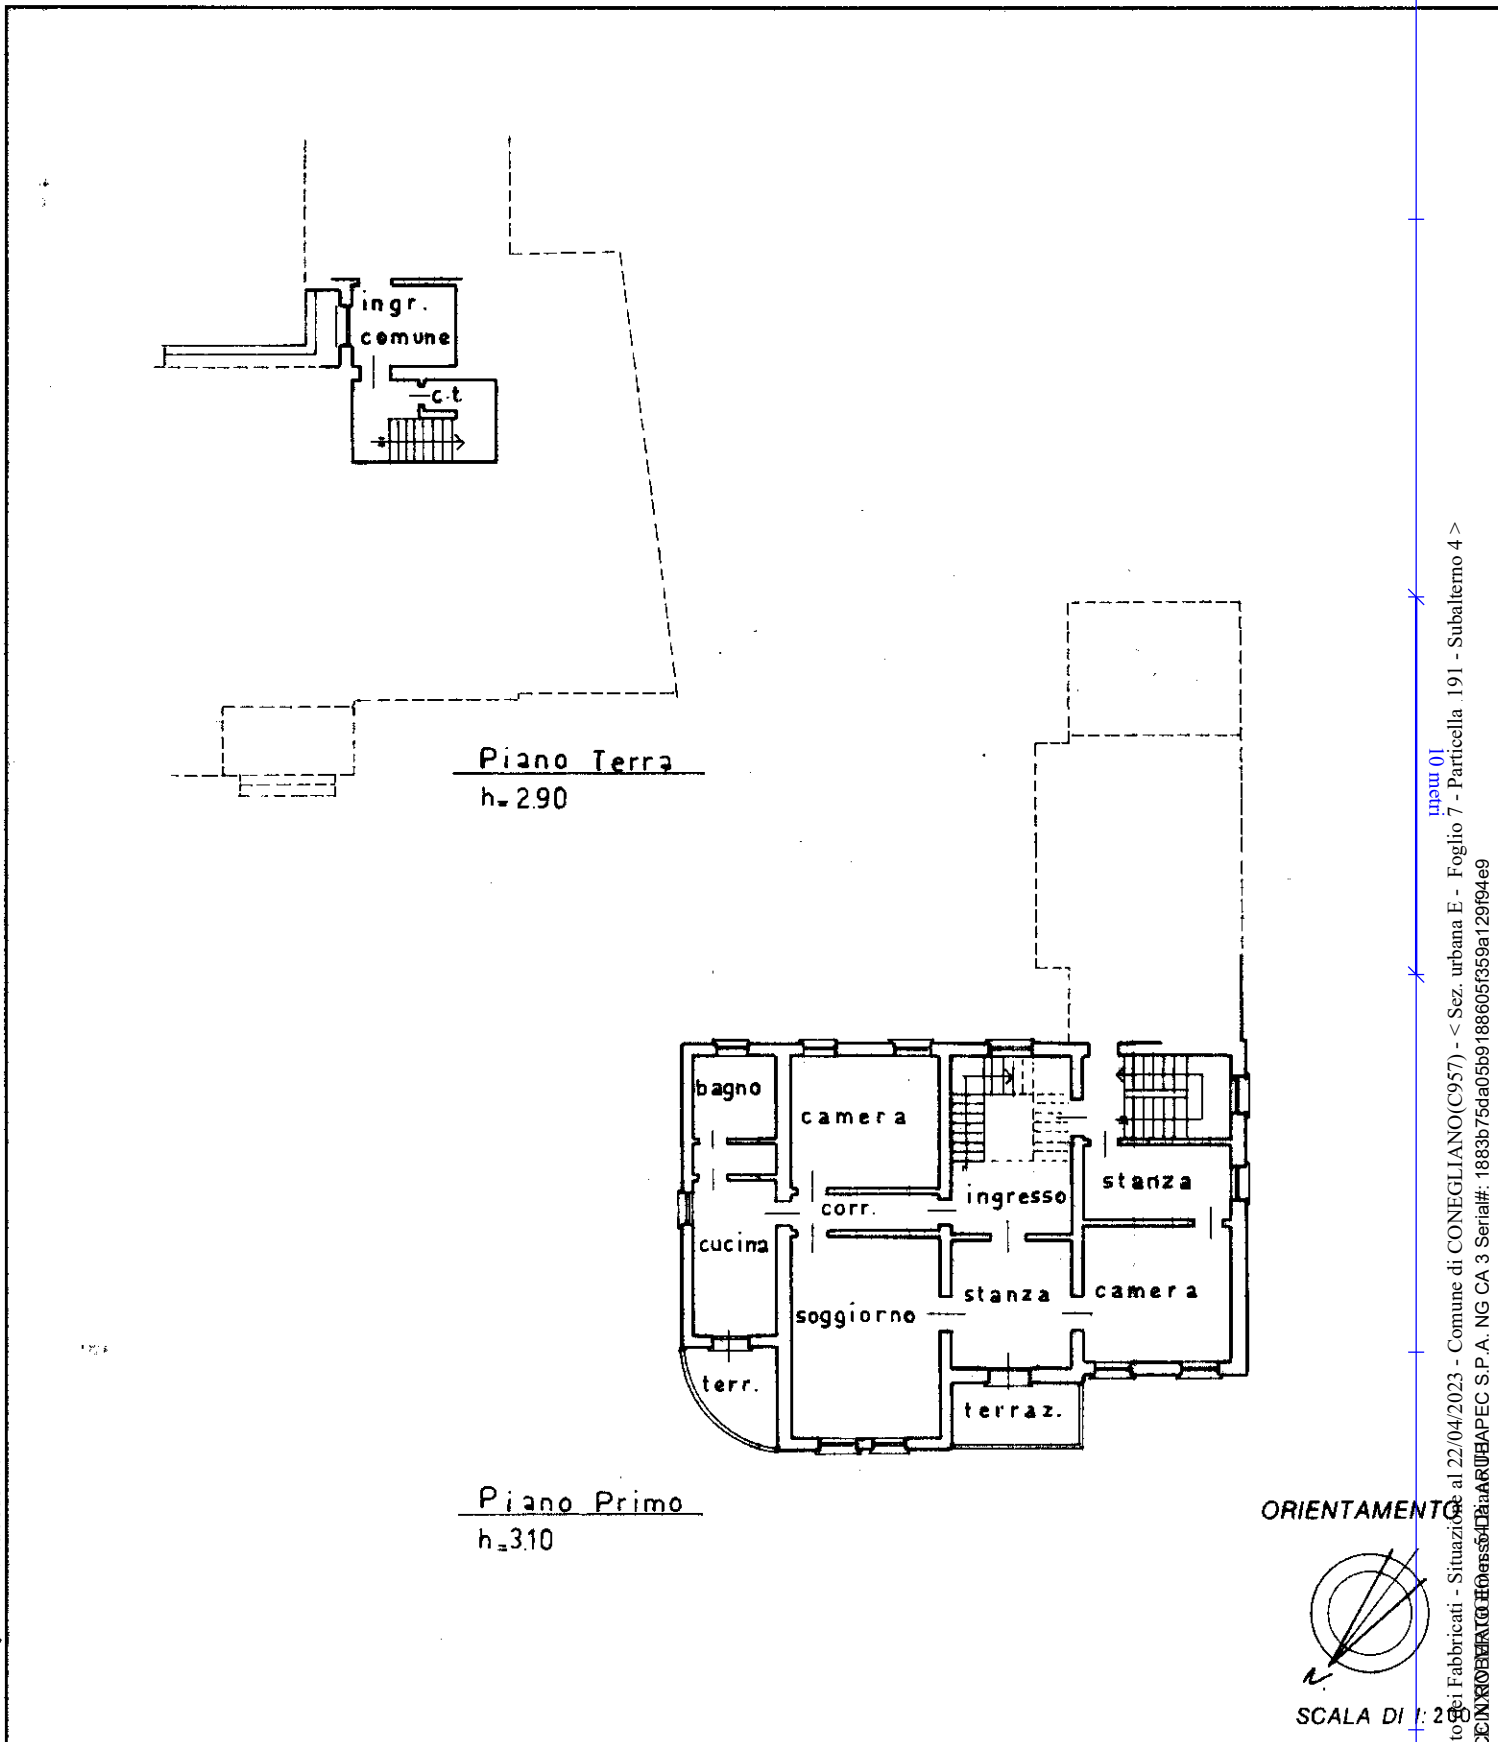

Roma - Istituto Poligrafico e Zecca dello Stato - P.V.

Catasto Edilizio Urbano - Situazione al 22/04/2023 - Comune di CONEGLIANO (C957) - < Sez. urbana E - Foglio 7 - Particella 191 - Subalterno 4 >
Firmato Digitalmente da ARUBAPEC S.P.A. NG CA 3 Serial#: 1883b75da05b9188605f359a129f94e9

Dichiarazione di N.C. <input type="checkbox"/> Ultima denuncia di variazione <input checked="" type="checkbox"/>		Compilata dal <u>Dr Arch</u> (Titolo, cognome e nome) <u>Rebuli Italo</u>	RISERVATO ALL'UFFICIO
Identificativi catastali n. <u>191</u> sub. <u>4</u>		Iscritto all'albo degli <u>architetti</u> della provincia di <u>TREVISO</u>	
Data presentazione: 30/05/1997 - Data: 22/04/2023 - n. T70094 - Richiedente: PCCRR59R30C957D Totale schede: III - Formato di acquisizione: A4 (210x297) - Formato stampa richiesto: A4 (210x297)		data <u>10/03/1997</u> Firma	

