

**Agenzia del Territorio  
CATASTO FABBRICATI**  
Ufficio provinciale di  
Treviso


Dichiarazione protocollo n. TV0262302 del 22/05/2007  
Planimetria di u.i.u. in Comune di Breda Di Piave  
Via Capitello

Scheda I - 1  
Scala 1: 500

civ. 2

Identificativi Catastali:  
Sezione: D  
Foglio: 4  
Particella: 122  
Subalterno: 5

Compilata da:  
Lorenzon Renzo  
Iscritto all'albo:  
Architetti  
Prov. Treviso N. 210

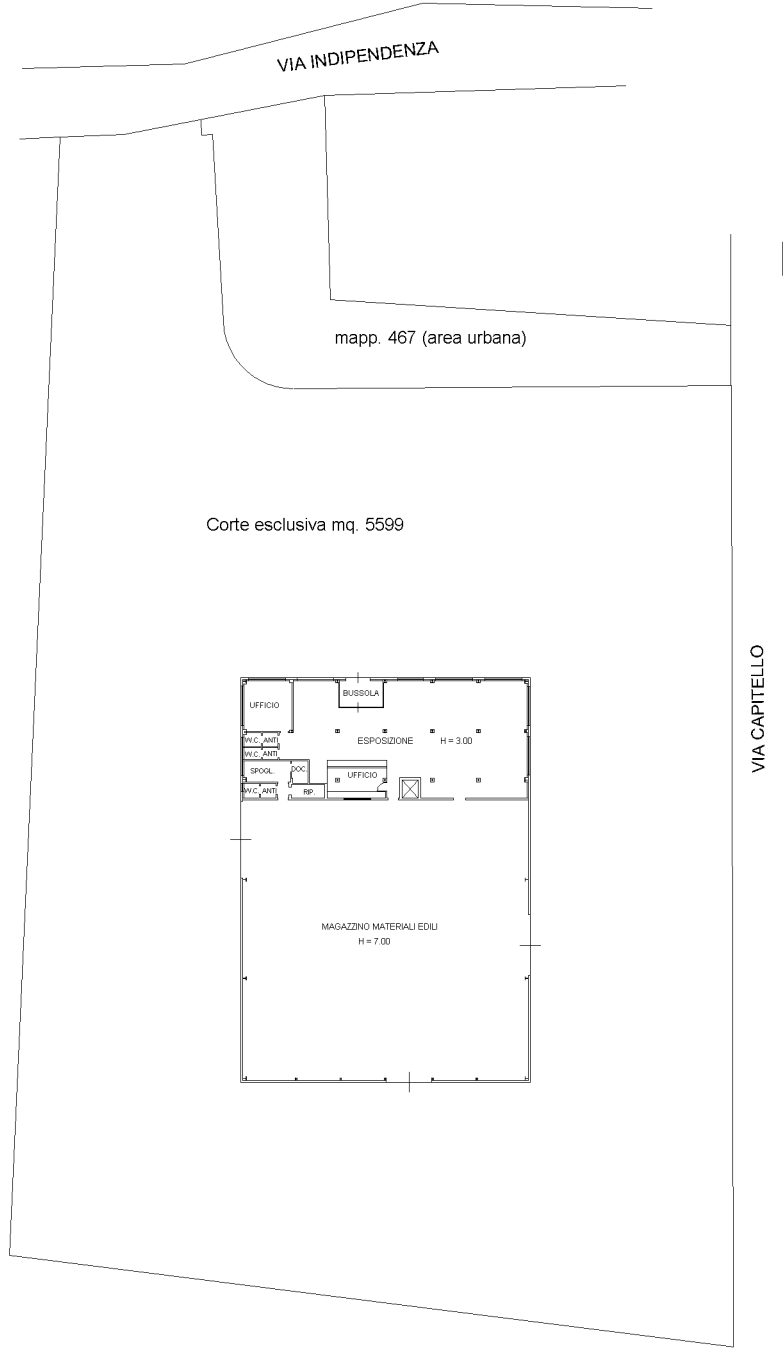

PIANO TERRA

