
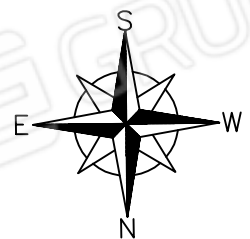


Pianta piano terzo

Superfici nette



Ingr.	mq 1.65
Vano 1	mq 15.35
Vano 2	mq 10.65
Vano 3	mq 13.49
Disimpegno	mq 1.80
Bagno	mq 2.98

Superficie lorda mq 64.15

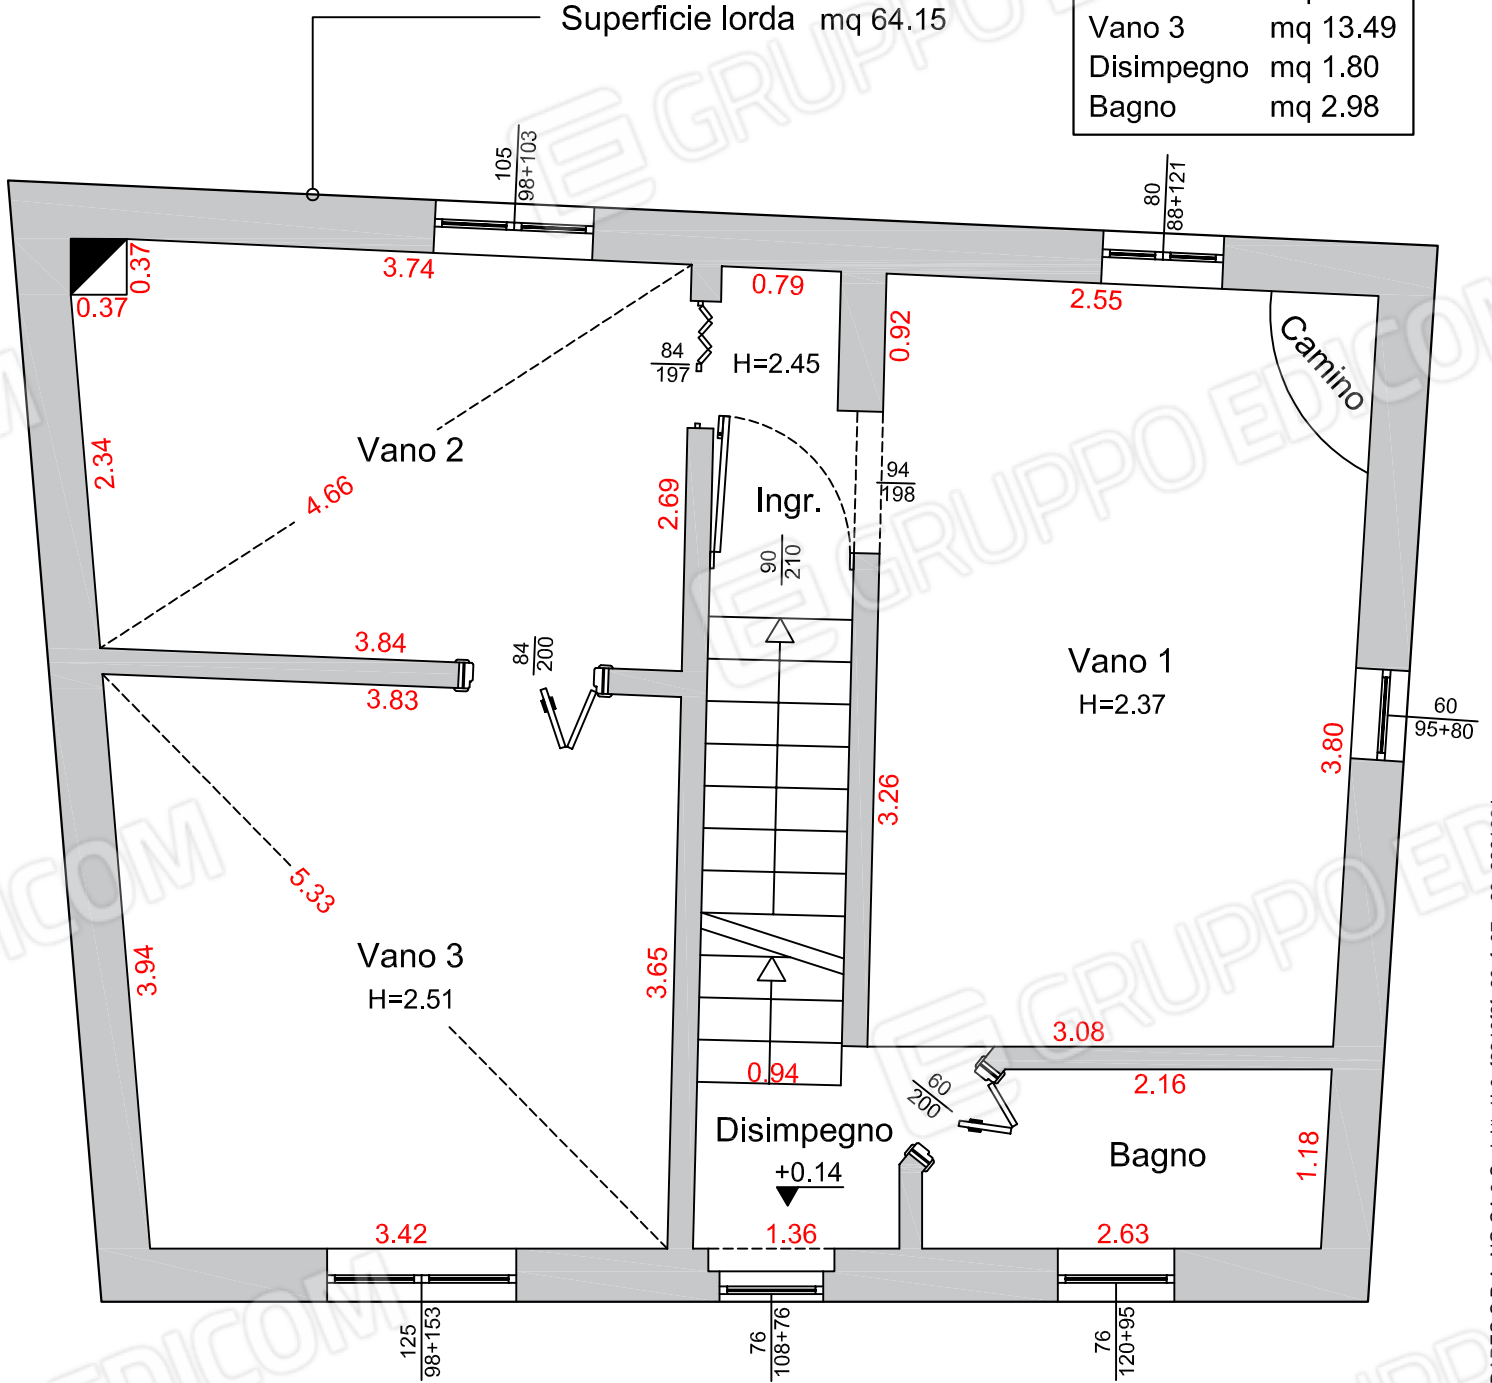

Scala 1:50

Pianta terrazzo

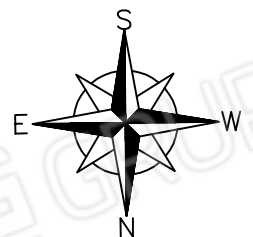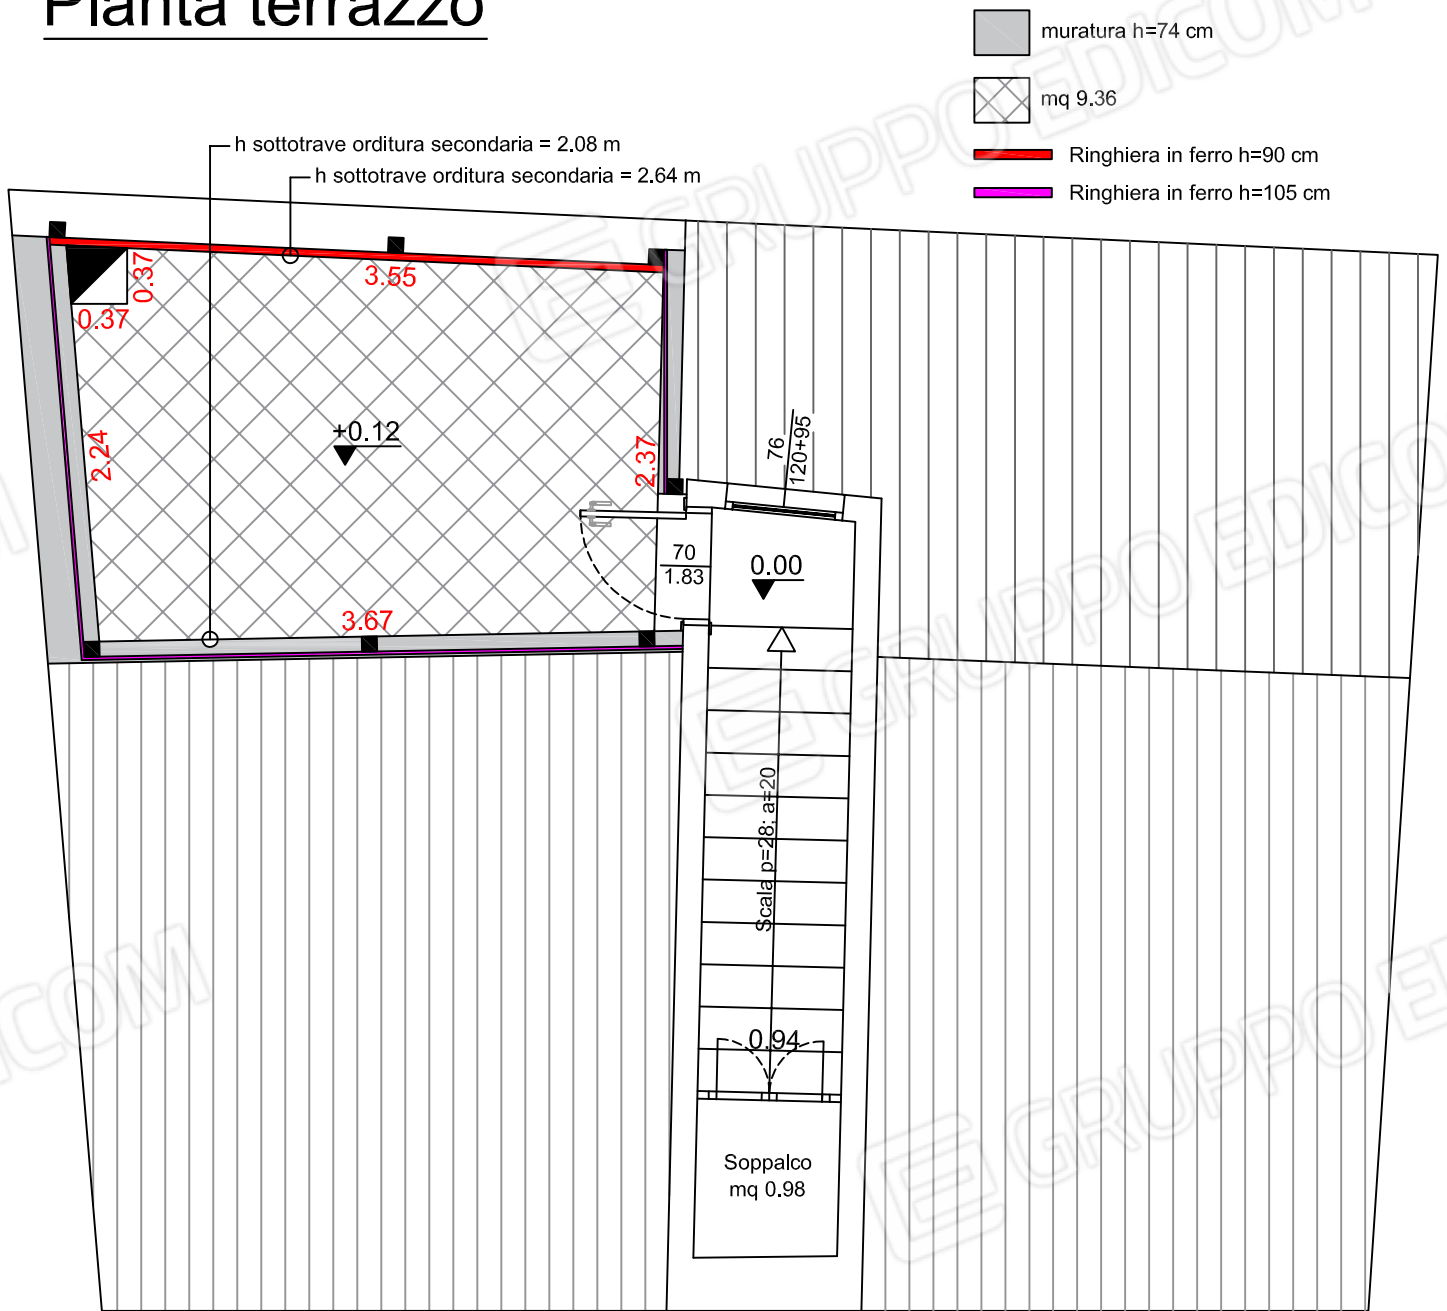

Scala 1:50

ESTERNO



PARTICOLARI



PORTONE ESTRNO



VANO SCALA



INGRESSO APPARTAMENTO



INGRESSO APPARTAMENTO

ZONA GIORNO



SOGGIORNO – ANGOLO COTTURA



INGRESSO SOGGIORNO

WC





SOPPALCO



VANO SCALA INTERNO

TERRAZZINA



ZONA NOTTE



DISIMPEGNO



VANO 2



VANO 2



VANO 3

