


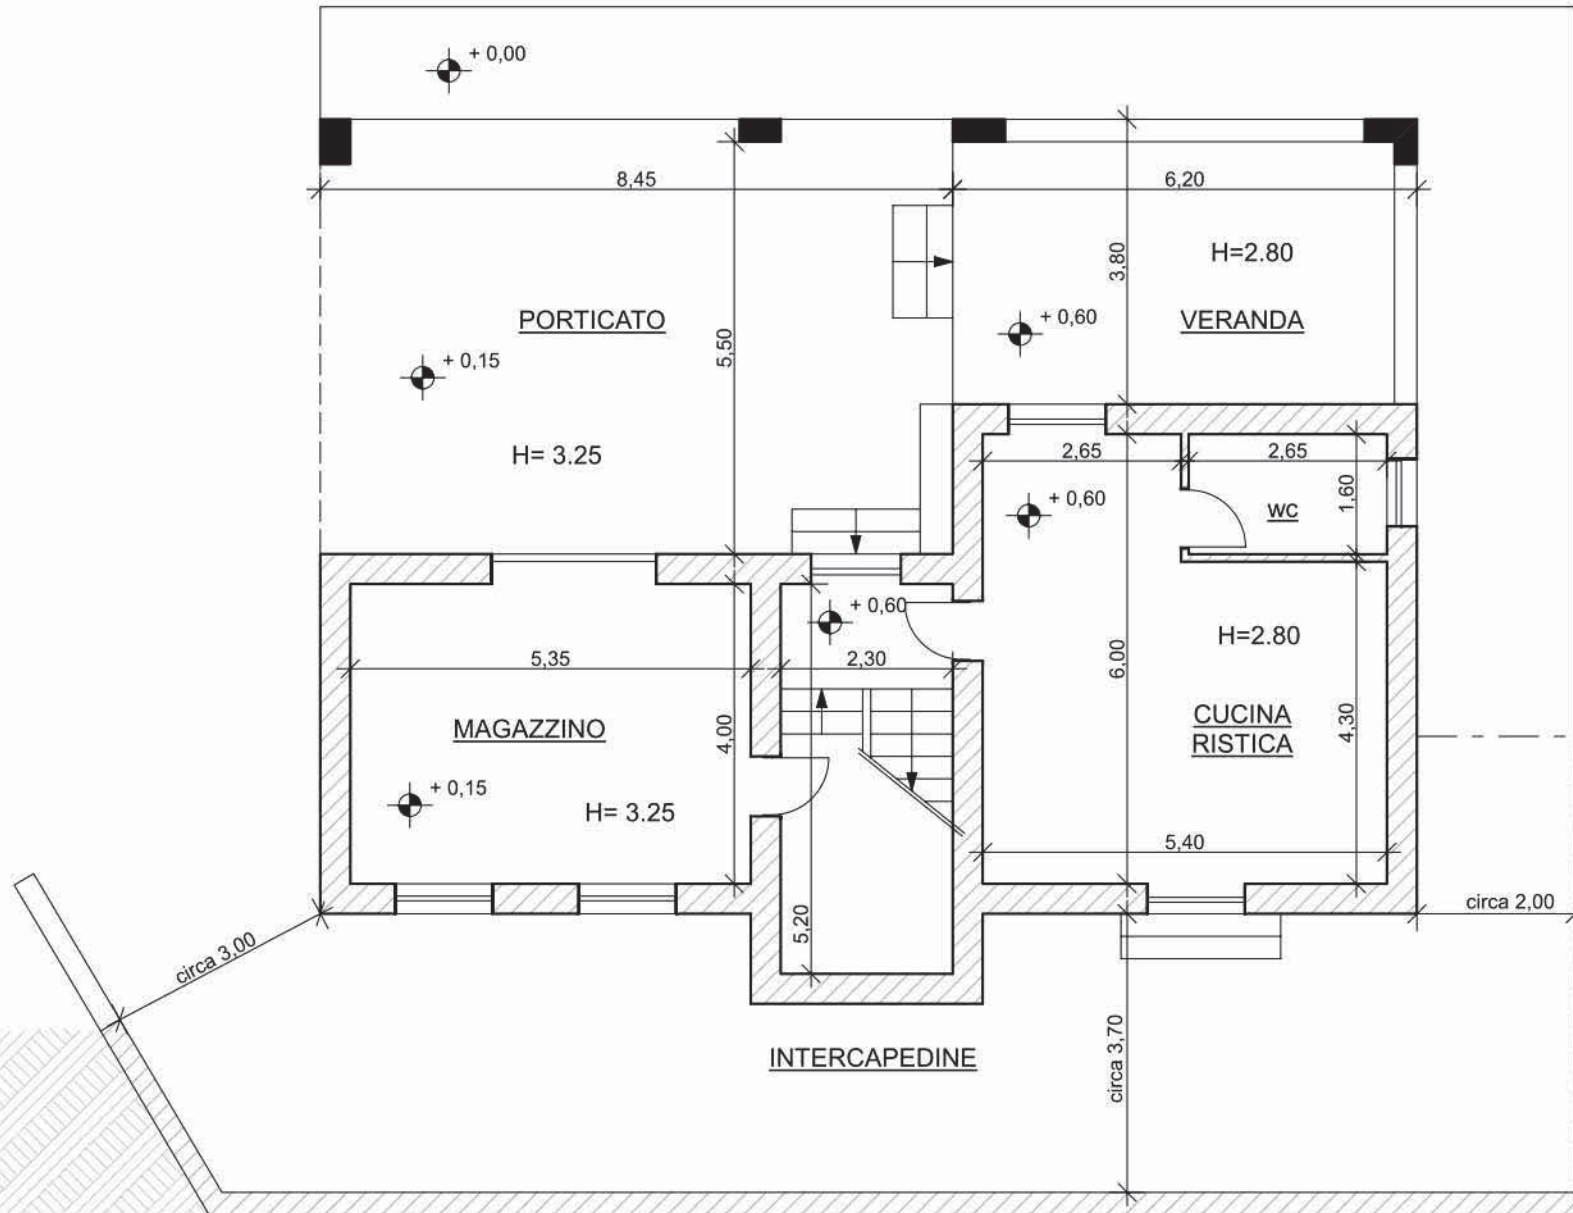


STATO DI FATTO - PIANTA DEL PIANO TERRA scala 1:100

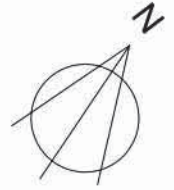


STATO DI FATTO - PIANTA DEL PRIMO PIANO scala 1:100

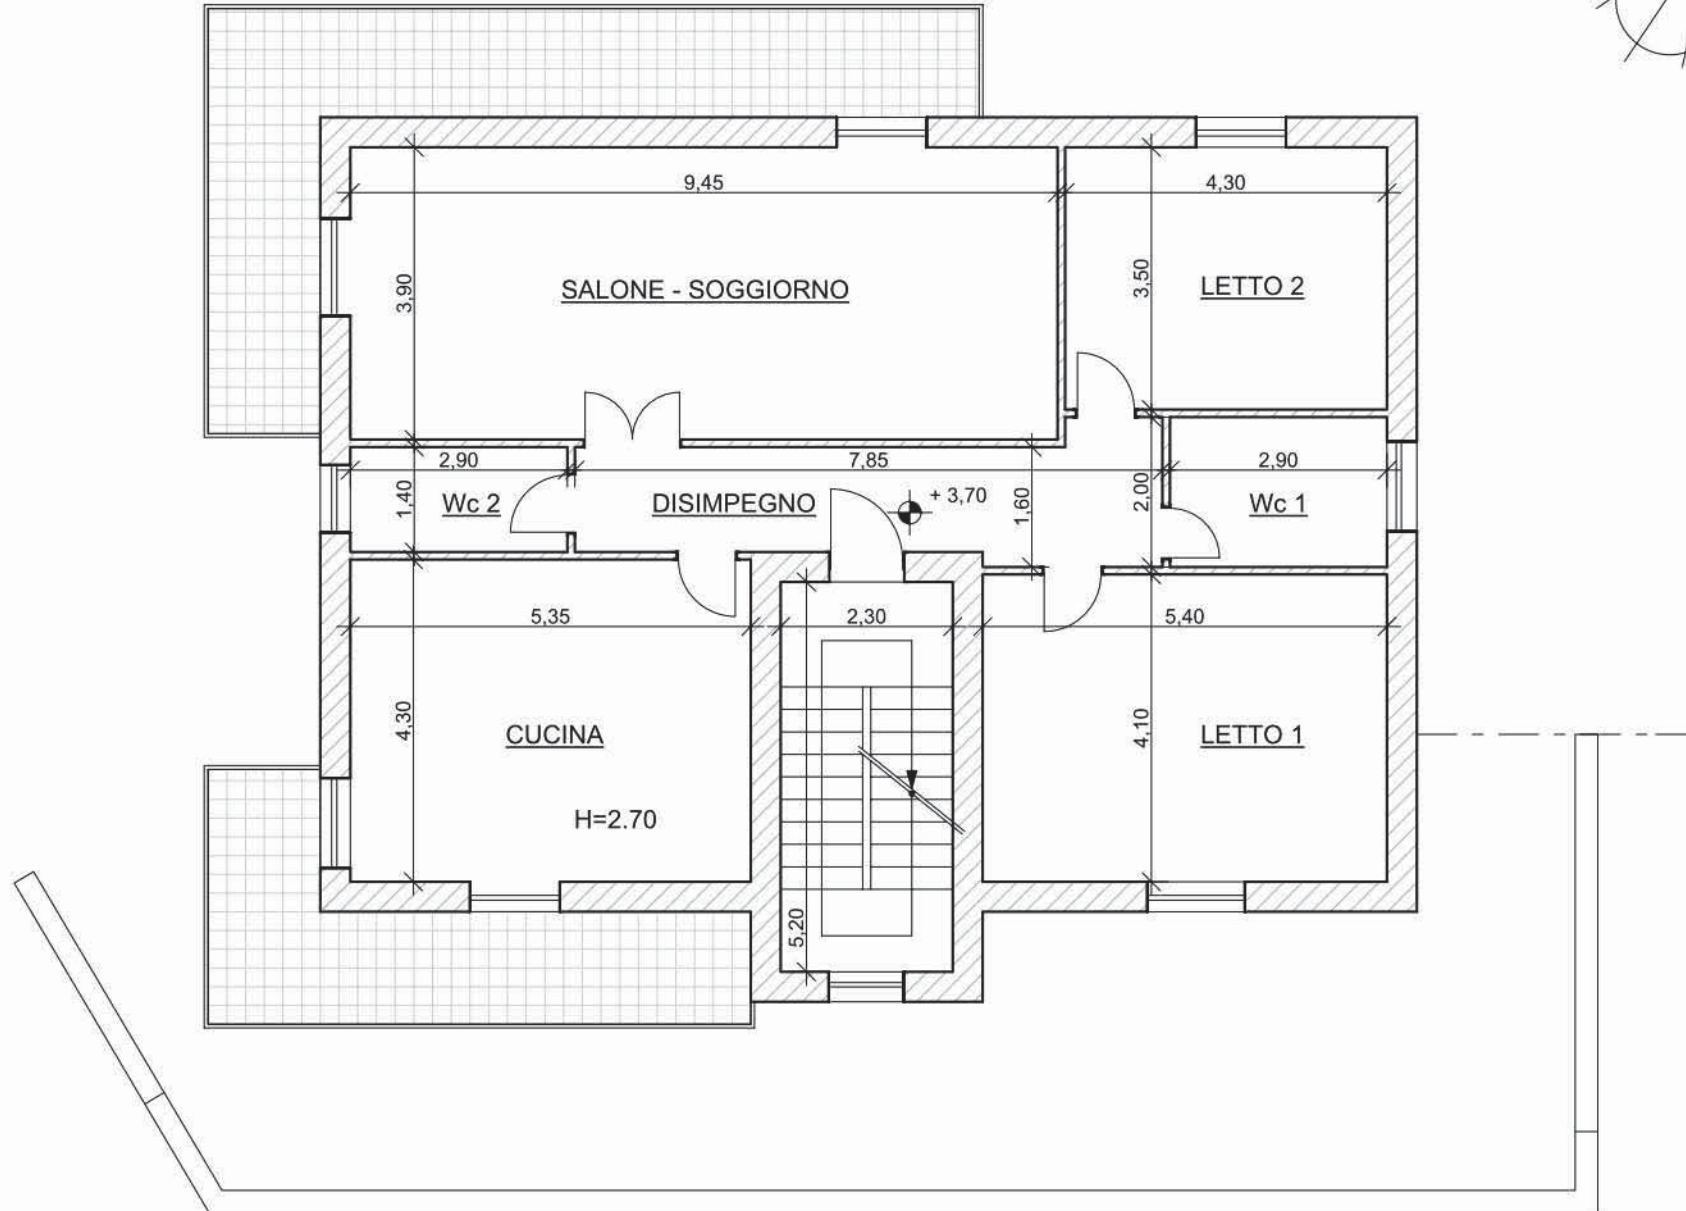


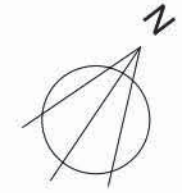

PIANTA DEL PIANO TERRA COME DA CONCESSIONE EDILIZIA Fuori scala

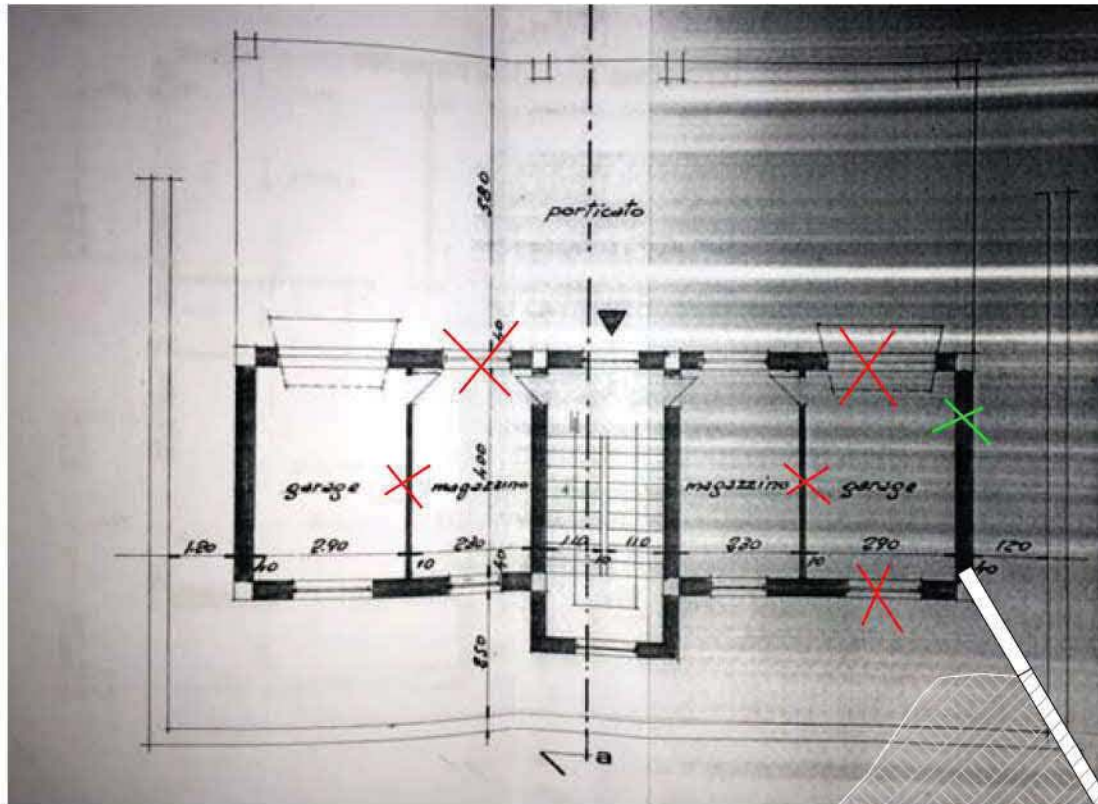


STATO DI FATTO - PIANTE DEL PIANO TERRA Fuori scala

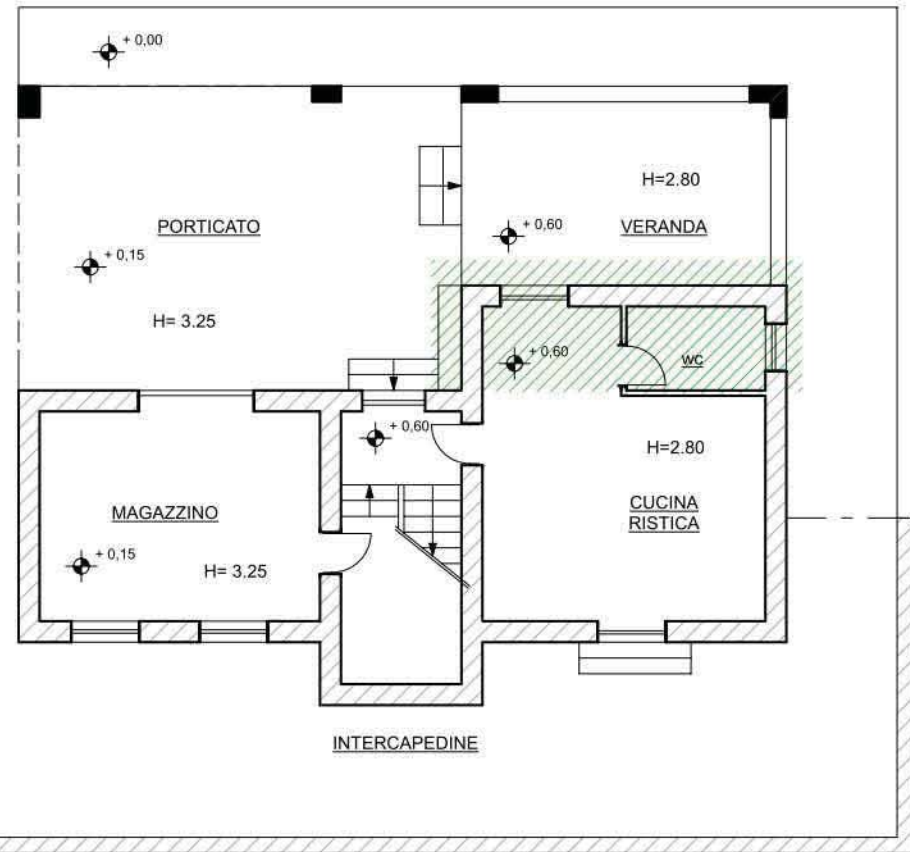

 DIFFORMITA' PLANIMETRICA RISPETTO AL PROGETTO AUTORIZZATO

PIANTA DEL PIANO PRIMO COME DA CONCESSIONE EDILIZIA Fuori scala

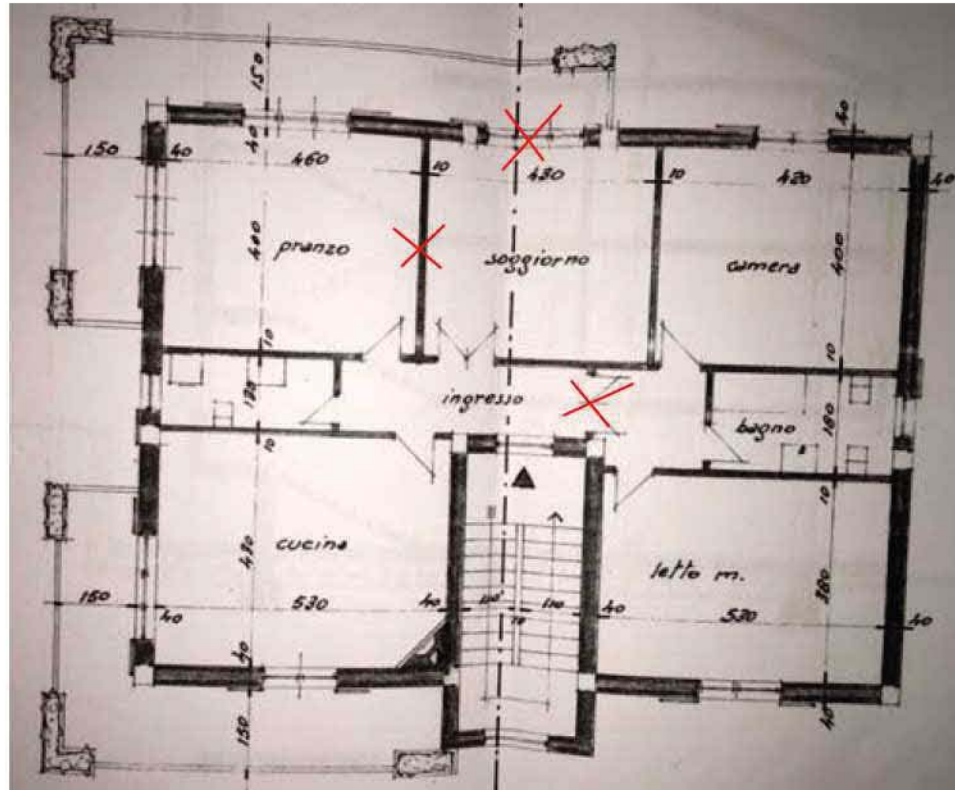

STATO DI FATTO - PIANTA DEL PRIMO PIANO Fuori scala

