


Procedura Esecutiva n° 141/16

Creditore procedente: BANCA DI CREDITO COOPERATIVO ALTO TIRRENO DELLA CALABRIA.

Immobile sito in: 87020 Grisolia – Strada Statale 18, s.n.c.

Foglio 29 - particella 673 - sub 9 - piano 1 sopra strada.

INDIVIDUAZIONE DELL'IMMOBILE IN MAPPE

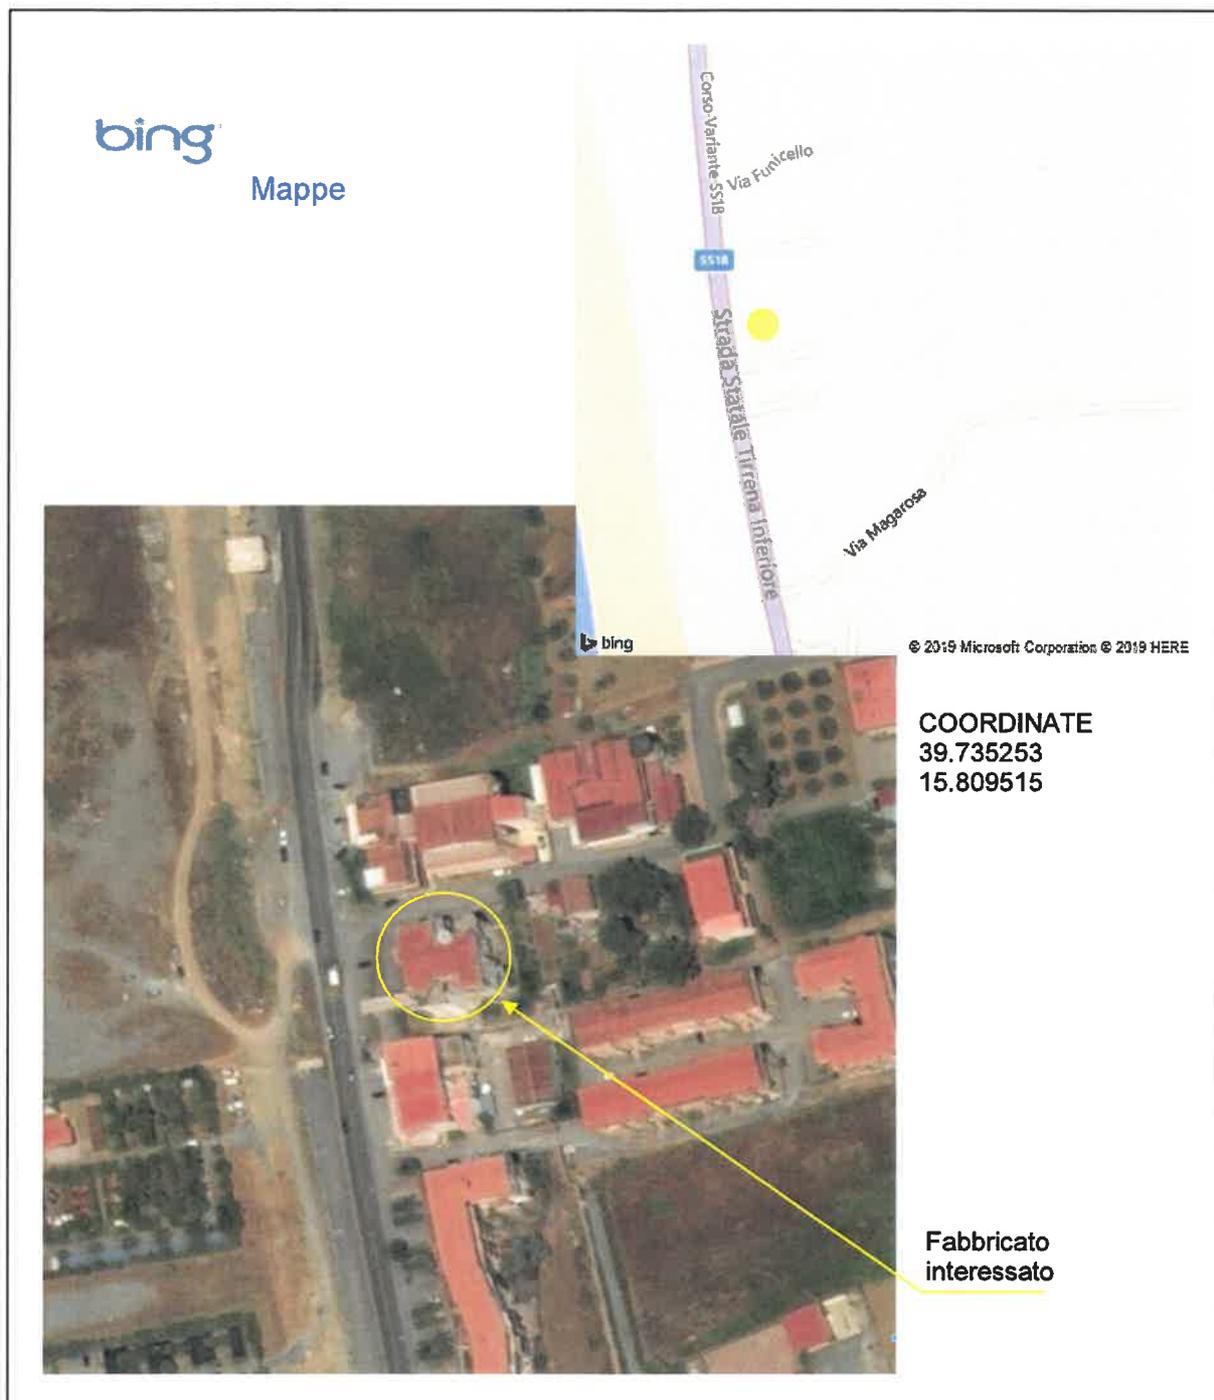

Procedura Esecutiva n° 141/16

Creditore procedente: BANCA DI CREDITO COOPERATIVO ALTO TIRRENO DELLA CALABRIA.


Immobile sito in: 87020 Grisolia – Strada Statale 18, s.n.c.

Foglio 29 - particella 673 - sub 9 - piano 1 sopra strada.

ELABORATO CTU

COMPENDIO NELLA PIANTA DEL PERMESSO DI COSTRUIRE 05/2011

PIANTA PIANO PRIMO - STATO DI FATTO

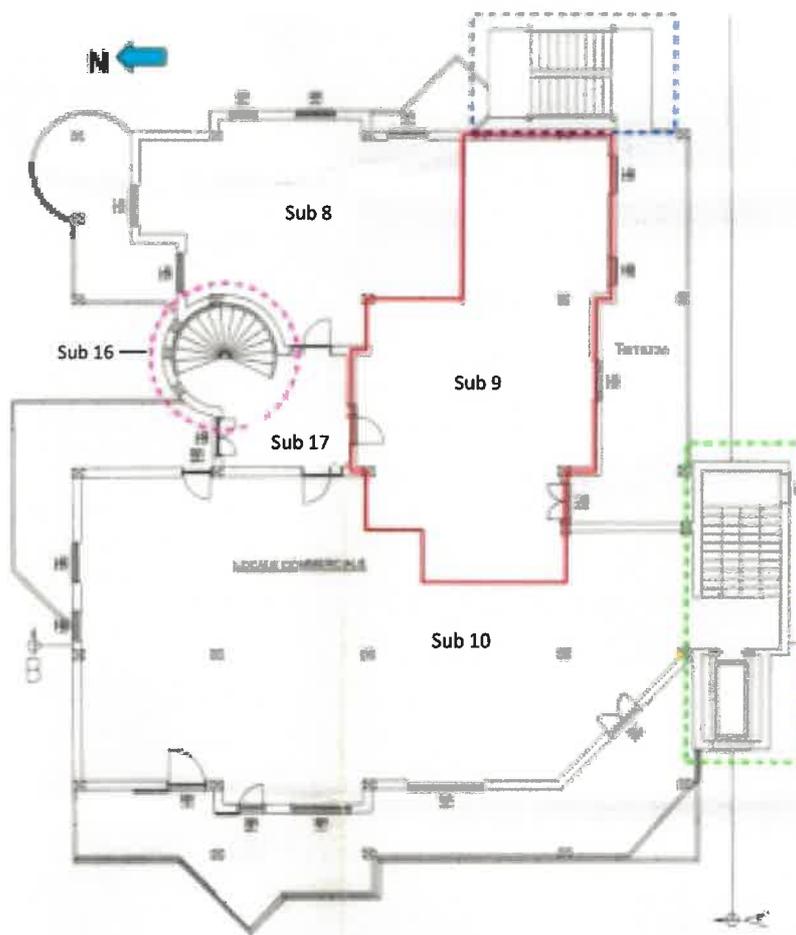

-  Perimetrazione compendio
-  Scala antincendio di nuova realizzazione
-  Corpo scala di nuova realizzazione
-  Scala a chiocciola originaria



Procedura Esecutiva n° 141/16


Creditore procedente: BANCA DI CREDITO COOPERATIVO ALTO TIRRENO DELLA CALABRIA.

Immobile sito in: 87020 Grisolia – Strada Statale 18, s.n.c.

Foglio 29 - particella 673 - sub 9 - piano 1 sopra strada.

ELABORATO CTU

PIANTA COMPENDIO - PERMESSO DI COSTRUIRE IN SANATORIA 05/2007

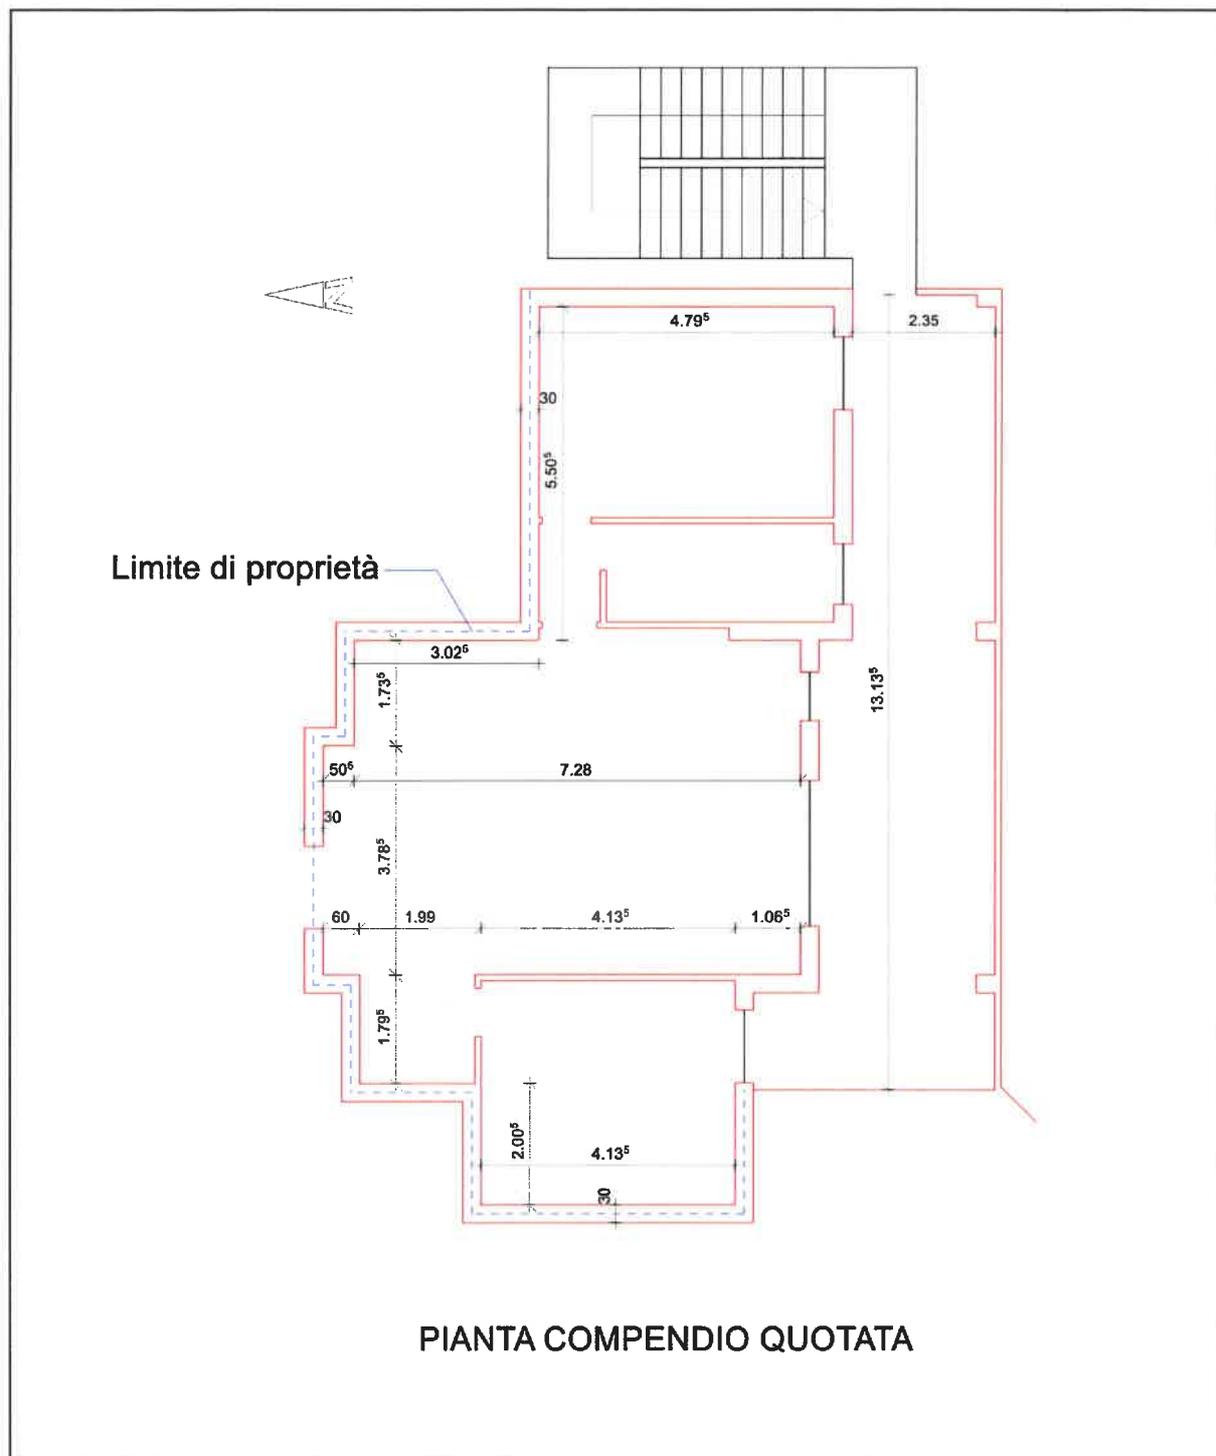

PIANTA COMPENDIO QUOTATA



Procedura Esecutiva n° 141/16


Creditore procedente: BANCA DI CREDITO COOPERATIVO ALTO TIRRENO DELLA CALABRIA.

Immobile sito in: 87020 Grisolia – Strada Statale 18, s.n.c.

Foglio 29 - particella 673 - sub 9 - piano 1 sopra strada.

ELABORATO CTU

PIANTA COMPENDIO STATO DI FATTO

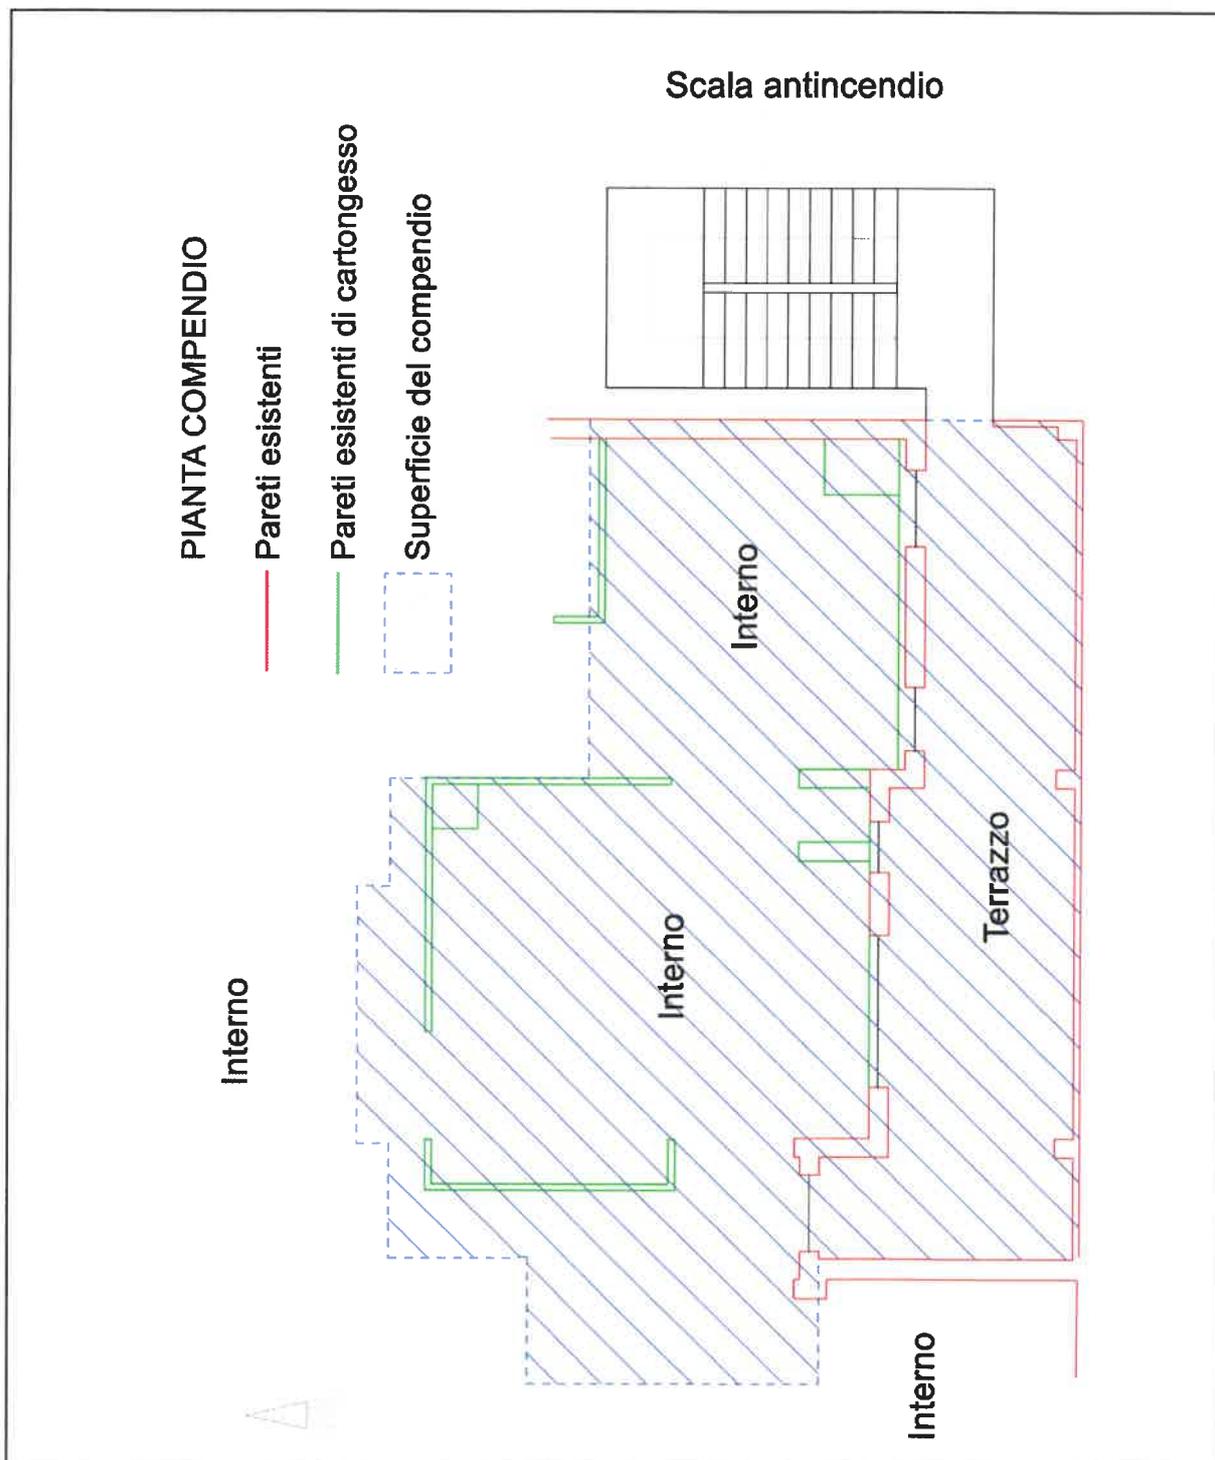


Procedura Esecutiva n° 141/16

Creditore procedente: BANCA DI CREDITO COOPERATIVO ALTO TIRRENO DELLA CALABRIA.

Immobile sito in: 87020 Grisolia – Strada Statale 18, s.n.c.

Foglio 29 - particella 673 - sub 9 - piano 1 sopra strada.

CALCOLO DELLA SUPERFICIE COMMERCIALE "SIM"

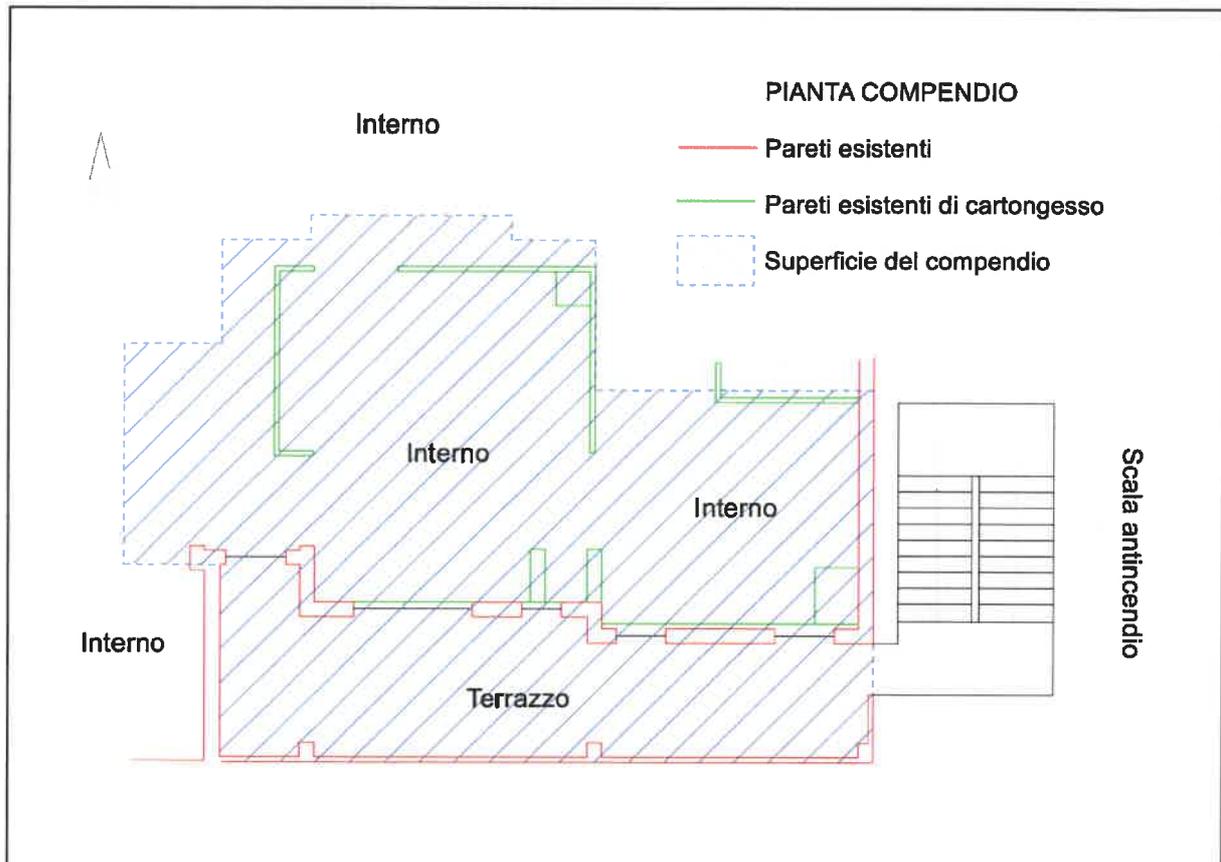

CALCOLO DELLA SUPERFICIE COMMERCIALE

Criterio di calcolo adottato: SIM Sistema Italiano di Misurazione

	Superficie mq	Descrizione	Superficie ponderata mq
Superficie Utile 100%	87.18	Ambiente unico	87.18+
Pareti est. per. 100% spessore max 50 cm	6.555	Tramezzi e pareti perimetrali esterni	6.555+
Pareti int. conf. 50% spessore max 25 cm	25.475	Tramezzi interni confinanti	12.74+
Superficie al 35%	38.10	Terrazze a livello dell'immobile	13.335+
		Superficie ponderata	26.075
		Superficie commerciale	119.81

