


Agenzia delle Entrate  
**CATASTO FABBRICATI**  
Ufficio Provinciale di  
Forlì'

Planimetria  
Scheda n. 1      Scala 1:200

|   |                                     |
|---|-------------------------------------|
| Dichiarazione protocollo n° F00020816 del 26/04/2021  |                                     |
| Comune di Rocca San Casciano<br>Viale Dante Alighieri |                                     |
| cat. 12   |                                     |
| Identificativi Catastali:                             | Compilata da:<br>Ravaglioli Massimo |
| Sezione:<br>Foglio: 25                                | Iscritto all'albo:<br>Geometri      |
| Particella: 483                                       | Prov. Forlì'                        |
| Subalterno: 3   | N. 01545                            |

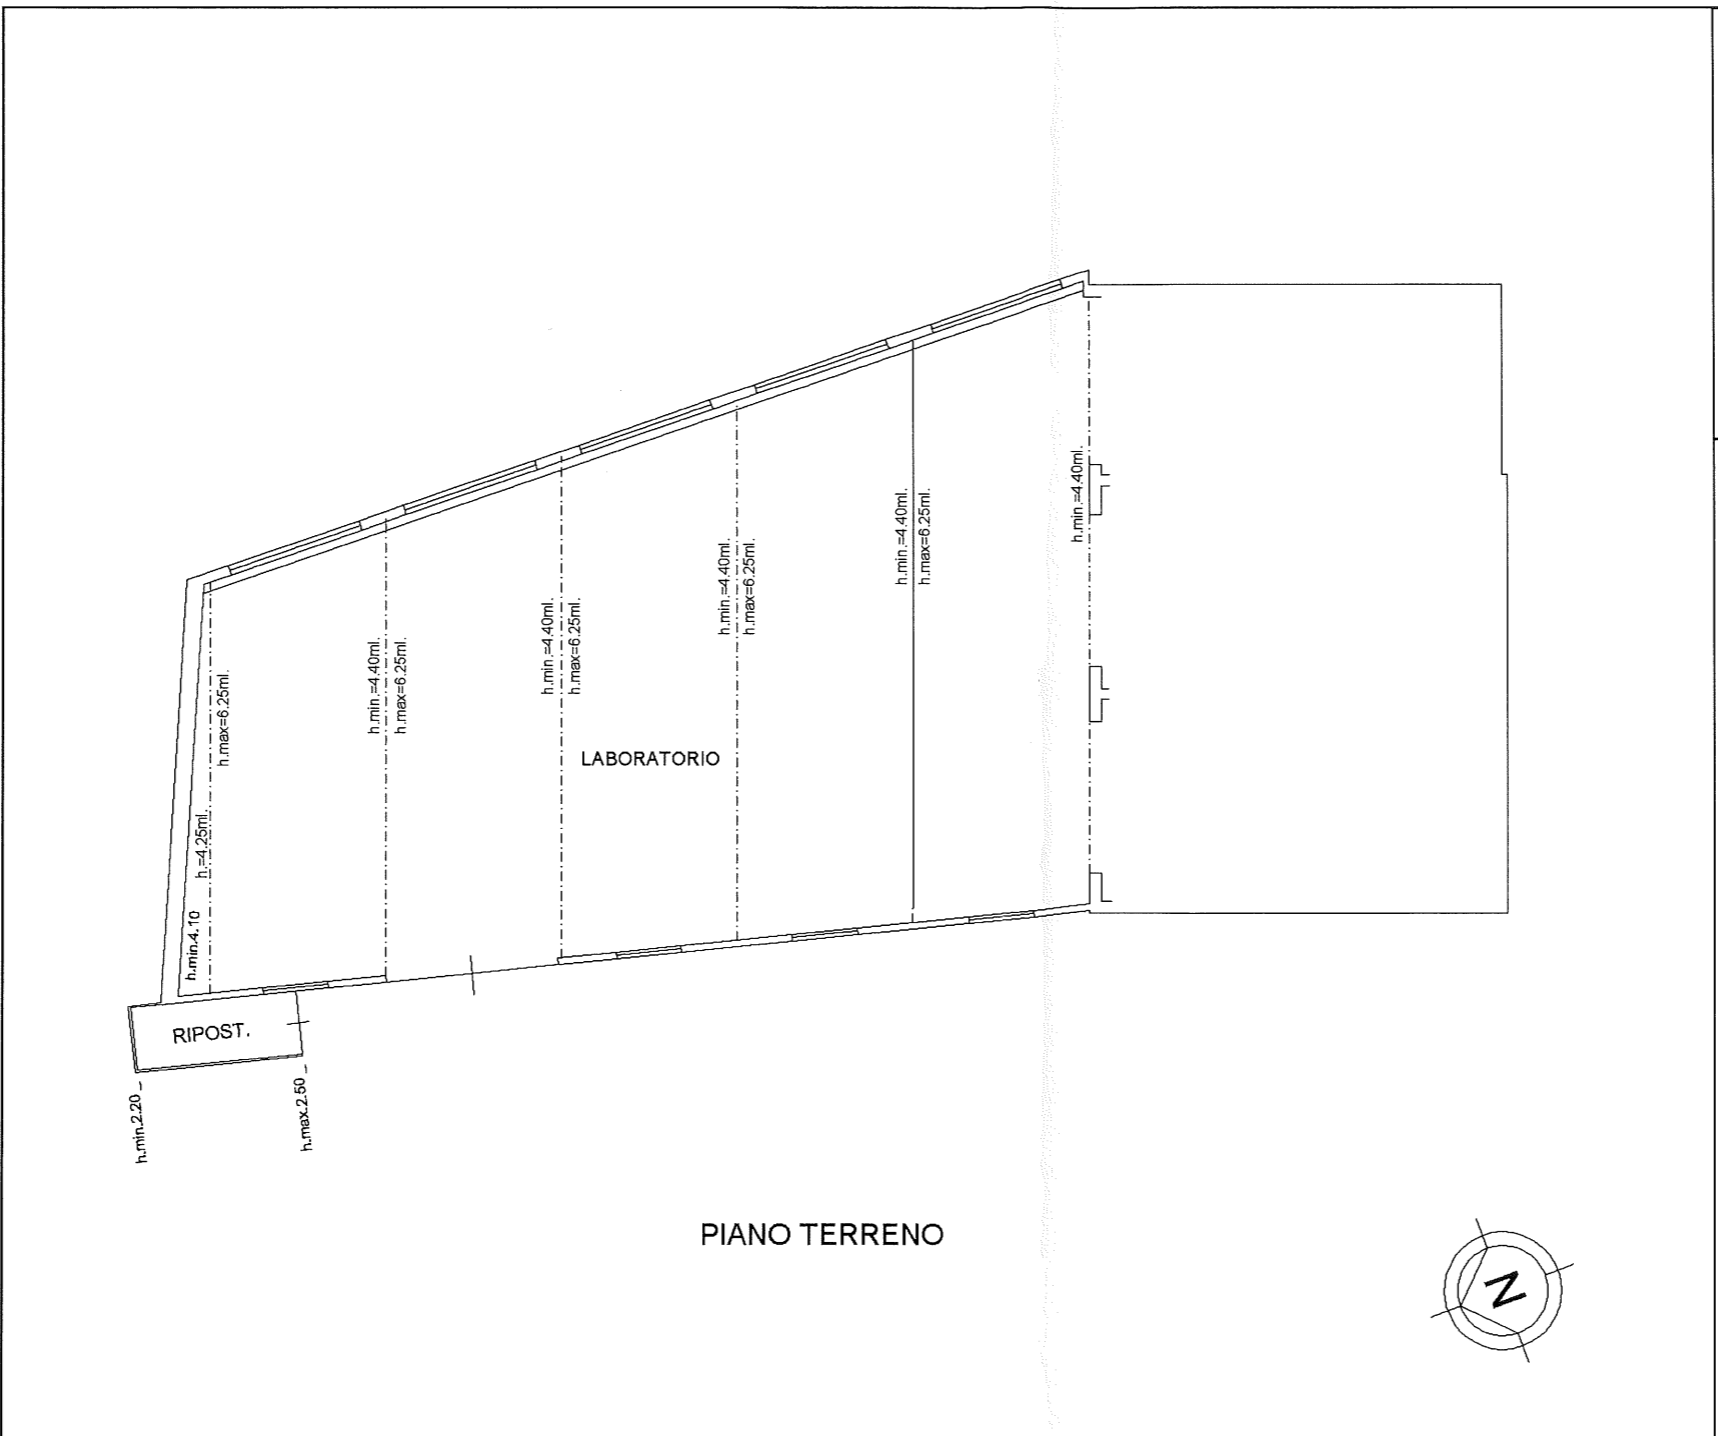

**A15**  
**lotto B**

**ACCERTAMENTO DELLA PROPRIETÀ IMMOBILIARE URBANA  
ELENCO DEI SUBALTERNI ASSEGNATI**




|                    |         |        |            |              |            |
|--------------------|---------|--------|------------|--------------|------------|
| Comune             | Sezione | Foglio | Particella | Tipo mappale | del:       |
| ROCCA SAN CASCIANO |         | 25     | 483        | 18778        | 14/04/2021 |

| Sub | UBICAZIONE via/piazza | n.civ | Piani | Scala | Int | DESCRIZIONE                       |
|-----|-----------------------|-------|-------|-------|-----|-----------------------------------|
| 1   |                       |       |       |       |     | SOPPRESSO                         |
| 2   | viale dante alighieri | 10    | 1     |       |     | APPARTAMENTO                      |
| 3   | viale dante alighieri | 12    | T     |       |     | LABORATORIO                       |
| 4   |                       |       |       |       |     | SOPPRESSO                         |
| 5   | viale dante alighieri | SNC   | T     |       |     | CORTE - B.C.N.C. AI SUB.2 E 3     |
| 6   | viale dante alighieri | SNC   | T     |       |     | APPARTAMENTO CON CORTE<br>ANNESSA |
| 7   | viale dante alighieri | SNC   | T     |       |     | DEPOSITO                          |

Data: 23/06/2023 - n. T126109 - Richiedente: Telematico  
Totale schede: 1 - Formato di acquisizione: A3(297x420) - Formato stampa richiesto: A3(297x420) - Fattore di scala non utilizzabile  
Ultima planimetria in atti

**Agenzia delle Entrate**  
**CATASTO FABBRICATI**  
Ufficio provinciale di Forlì

|                                      |                                  |                             |                 |  |
|--------------------------------------|----------------------------------|-----------------------------|-----------------|--|
| ELABORATO PLANIMETRICO               | Compilato da: Ravaglioli Massimo | Iscritto all'albo: Geometri | Prov. Forlì     | N. 01545                               |
| Comune di Rocca San Casciano         | Sezione:                         | Foglio: 25                  | Particella: 483 | Protocollo n. FO0031243 del 17/05/2022 |
| Dimostrazione grafica dei subalterni |                                  | Tipo Mappale n.             | del             | Scala 1 : 200                          |

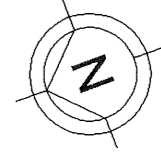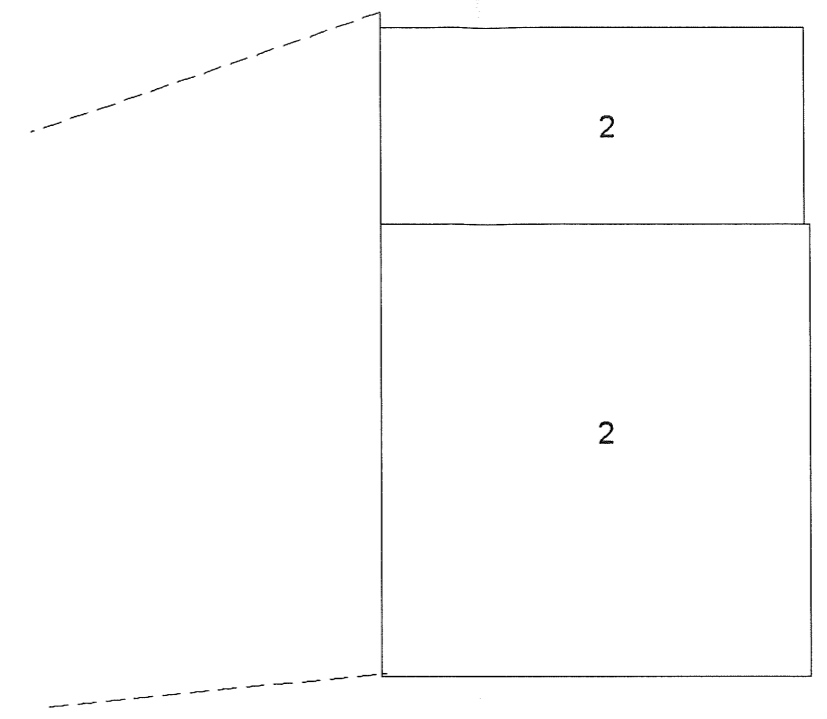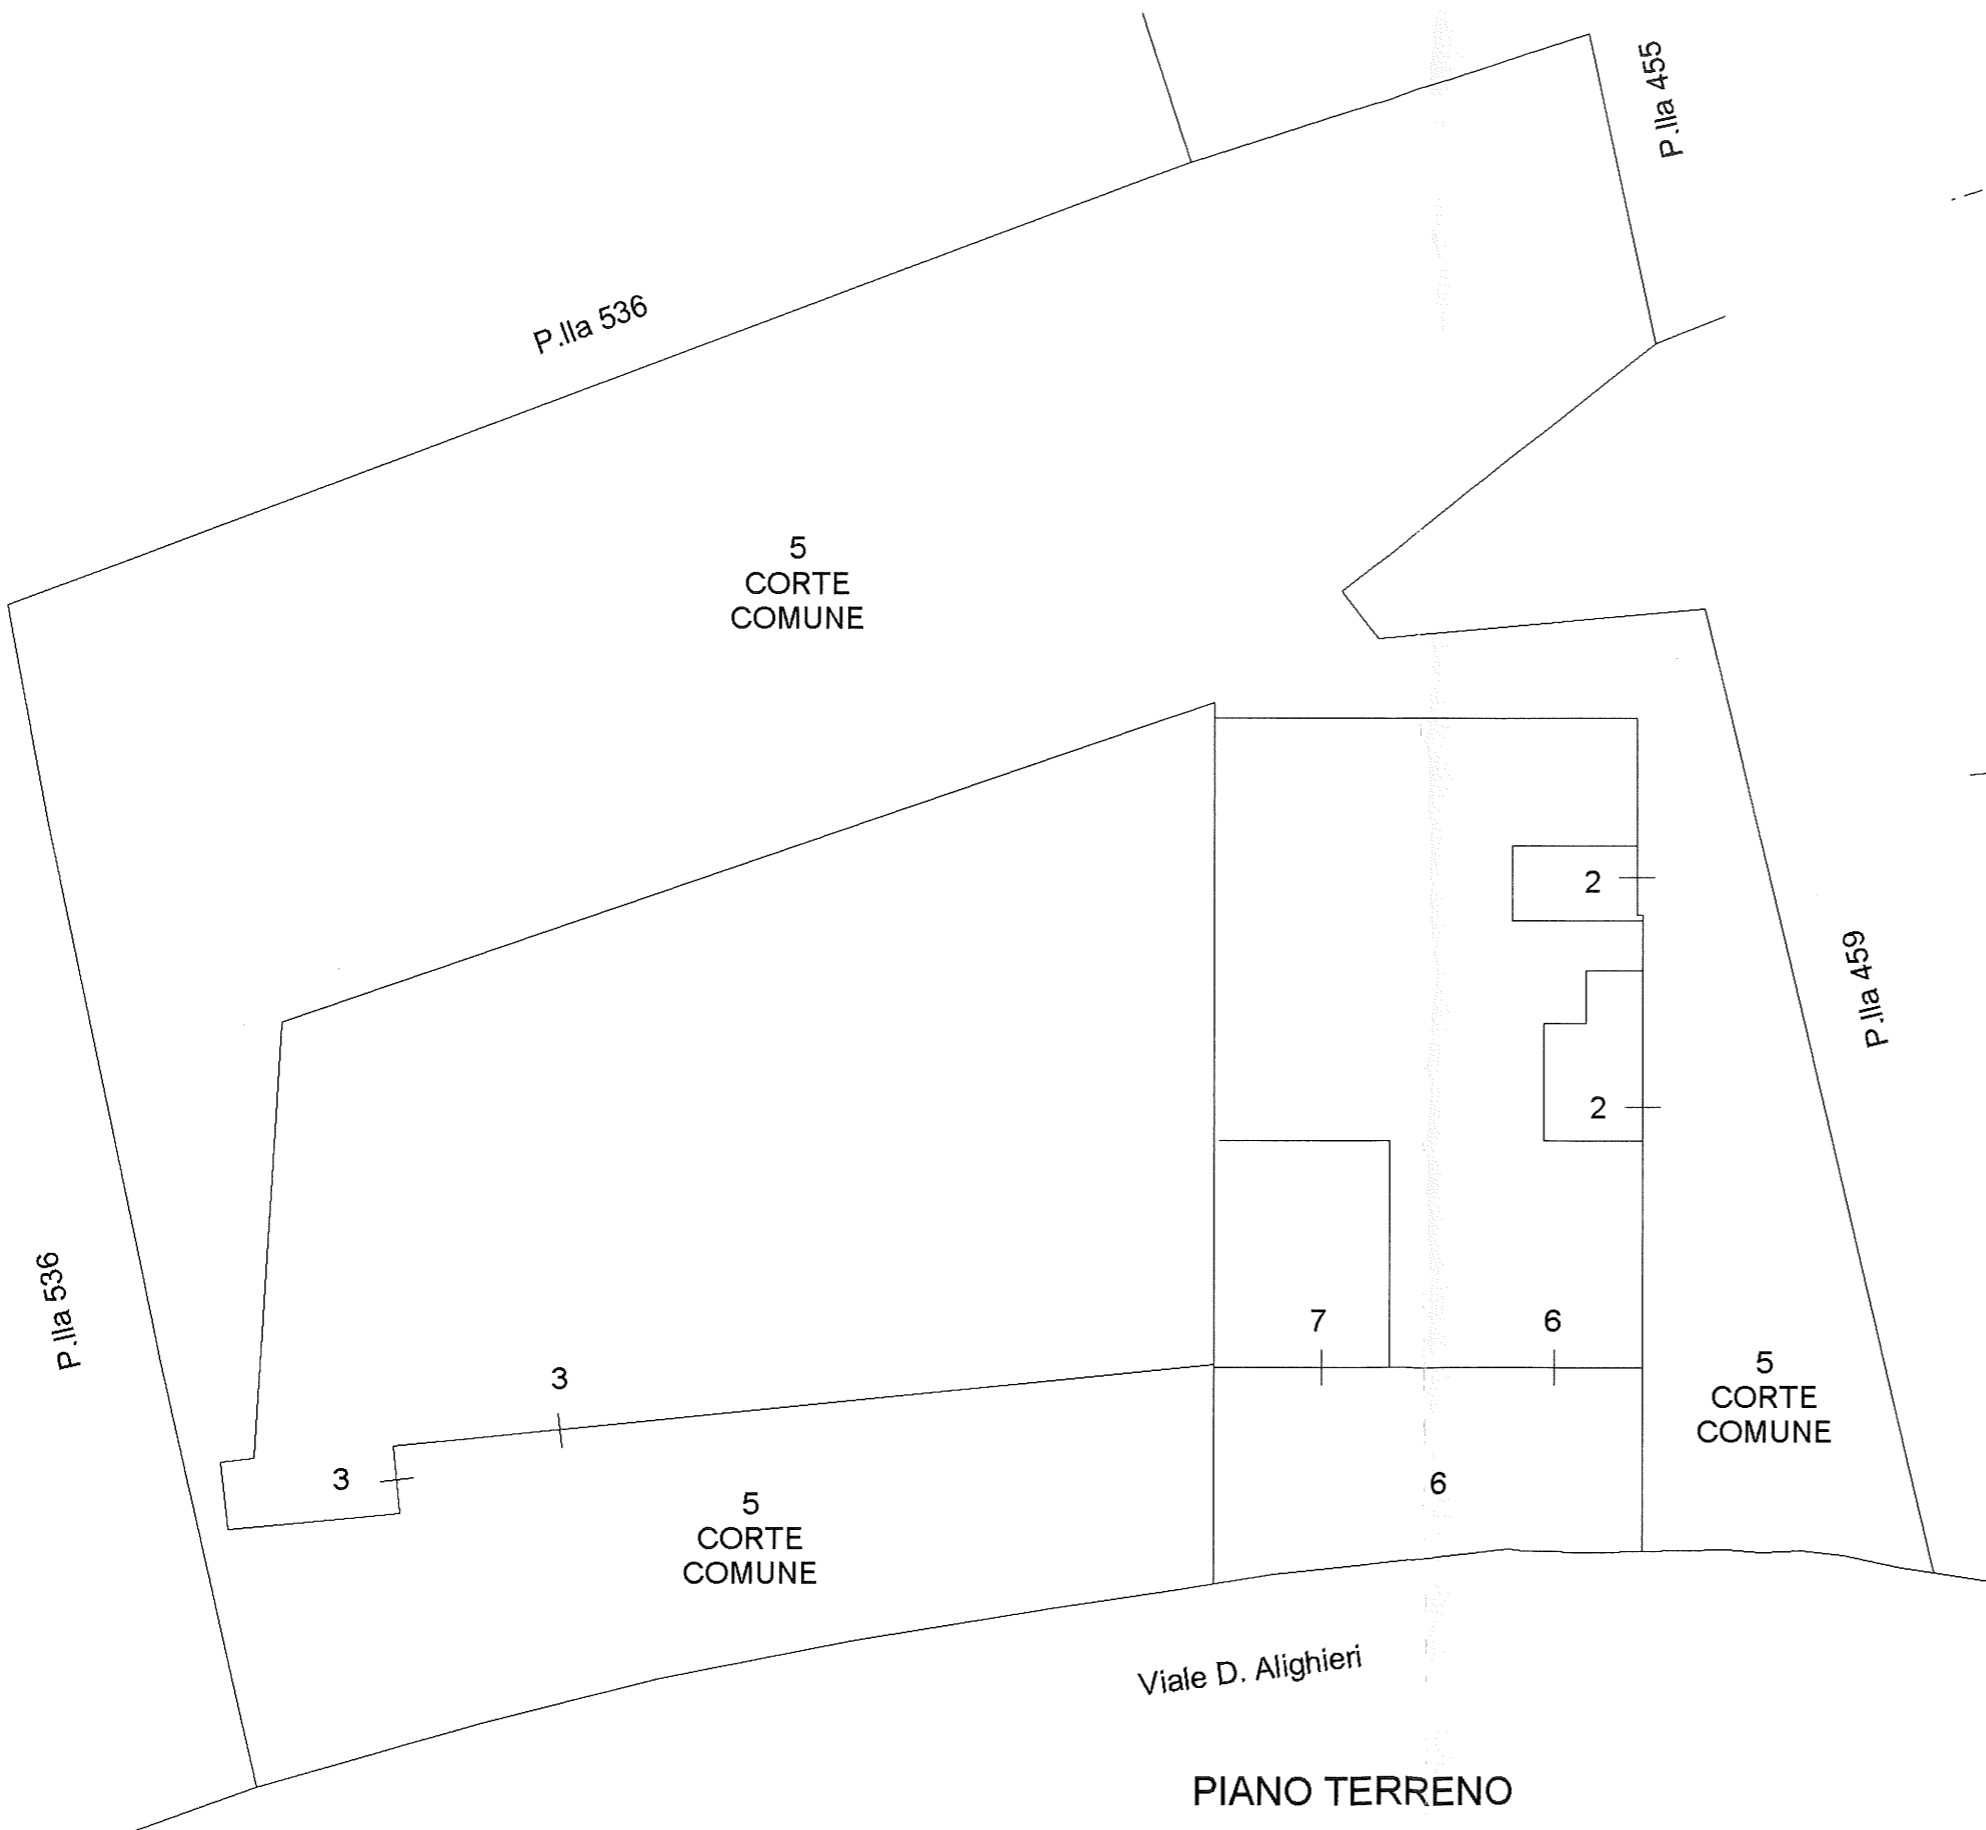

Data: 23/06/2023 - n. T126109 - Richiedente: Telematico