
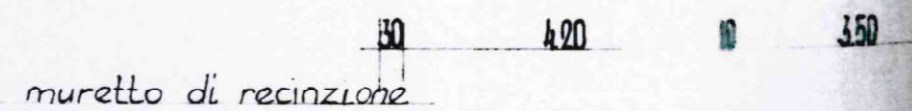
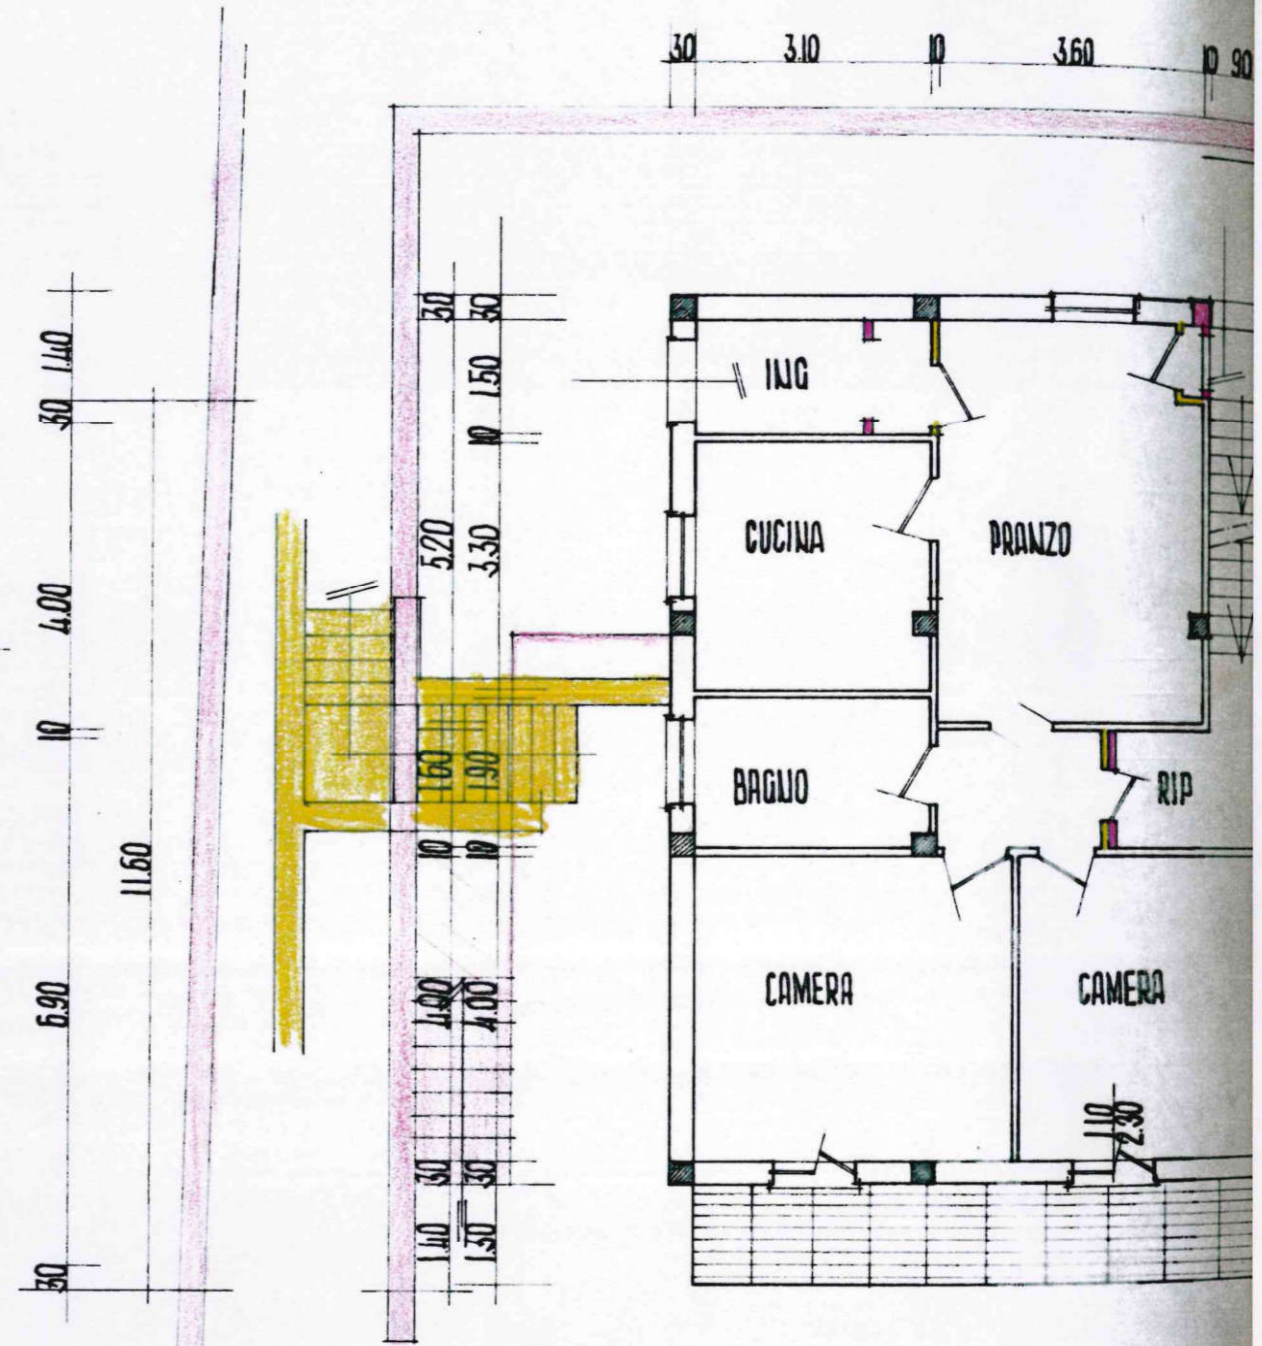
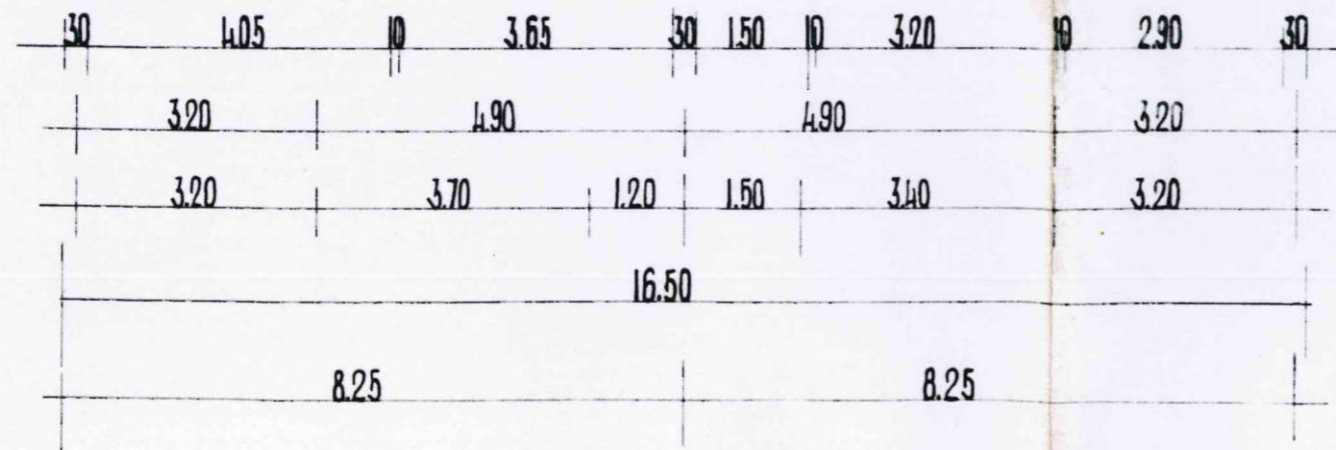


# PIANO SEMINTERRATO

**DOC. 03-A**


# PIANO RIALZ

PLANIMETRIA DESUNTA DALLA VARIANTE PROT. N°4151 DEL 11/08/1990  
 QUALE VARIANTE ALLA CONCESSIONE EDILIZIA N° 12 DEL 22/06/1985

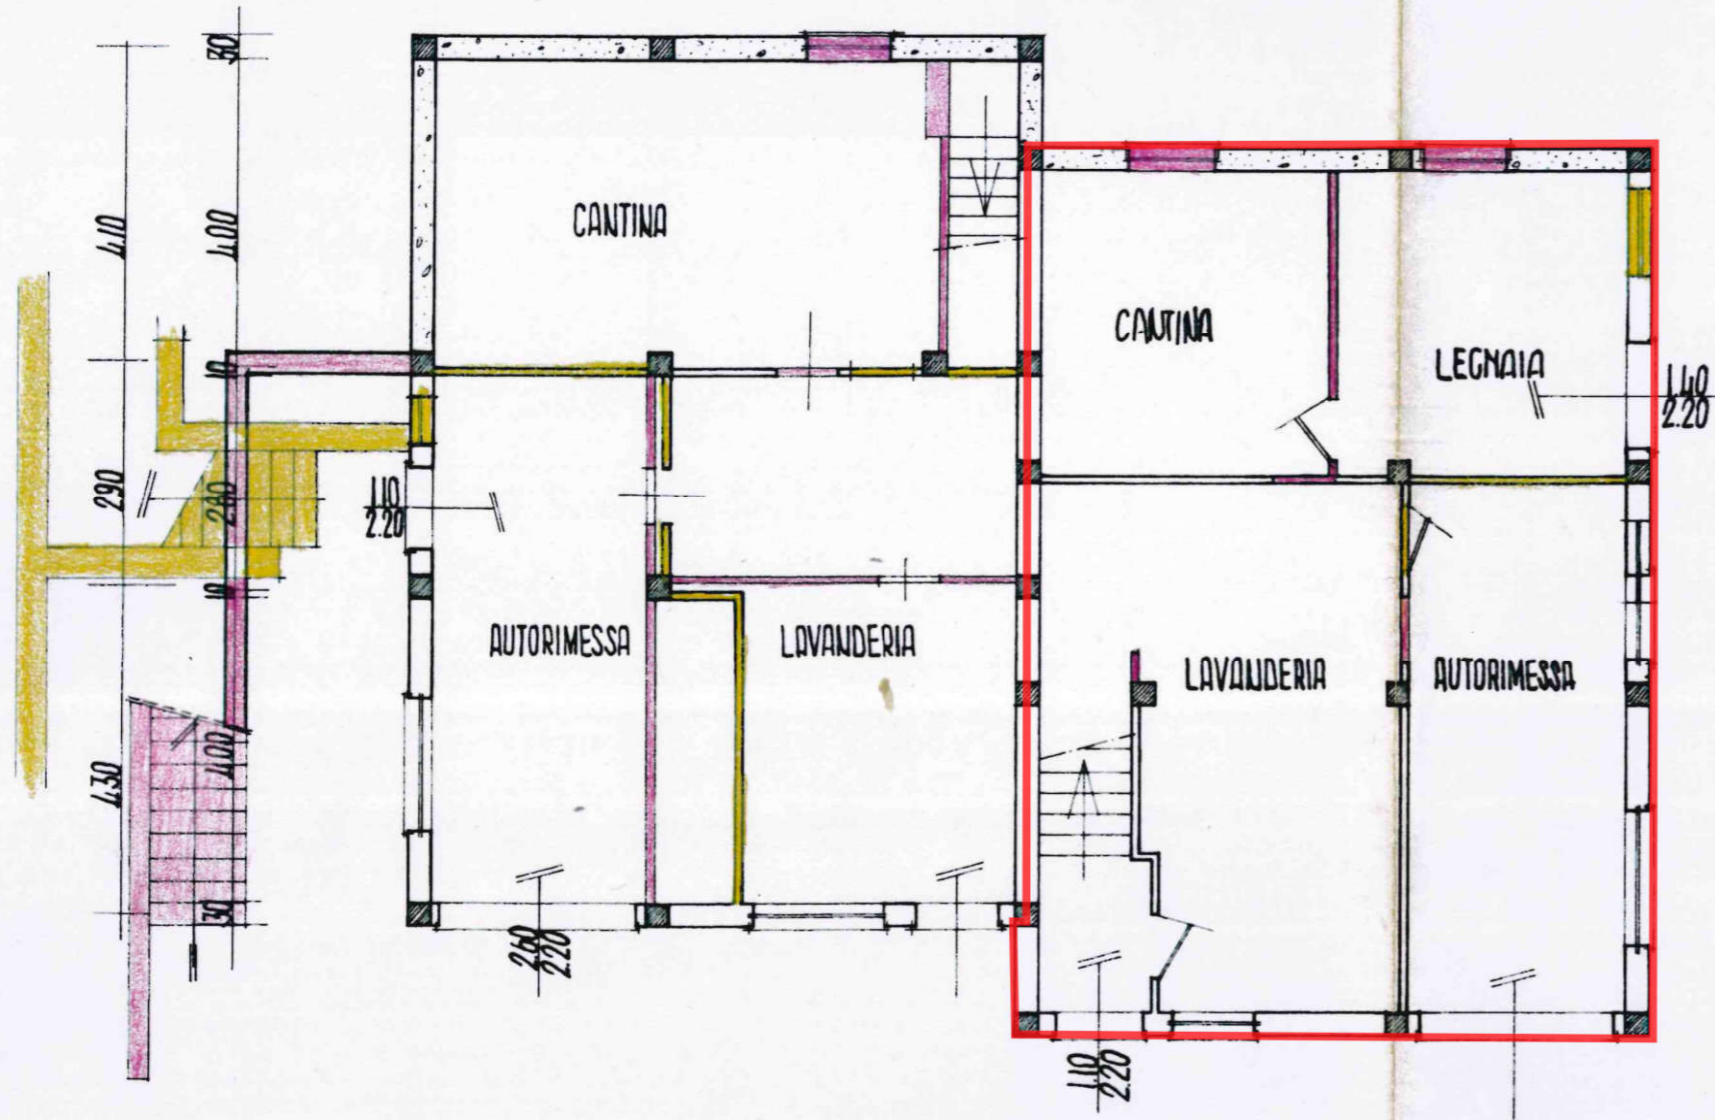

# PIANO RIALZATO

PLANIMETRIA DESUNTA DALLA VARIANTE PROT. N°4151 DEL 11/08/1990  
 QUALE VARIANTE ALLA CONCESSIONE EDILIZIA N° 12 DEL 22/06/1985

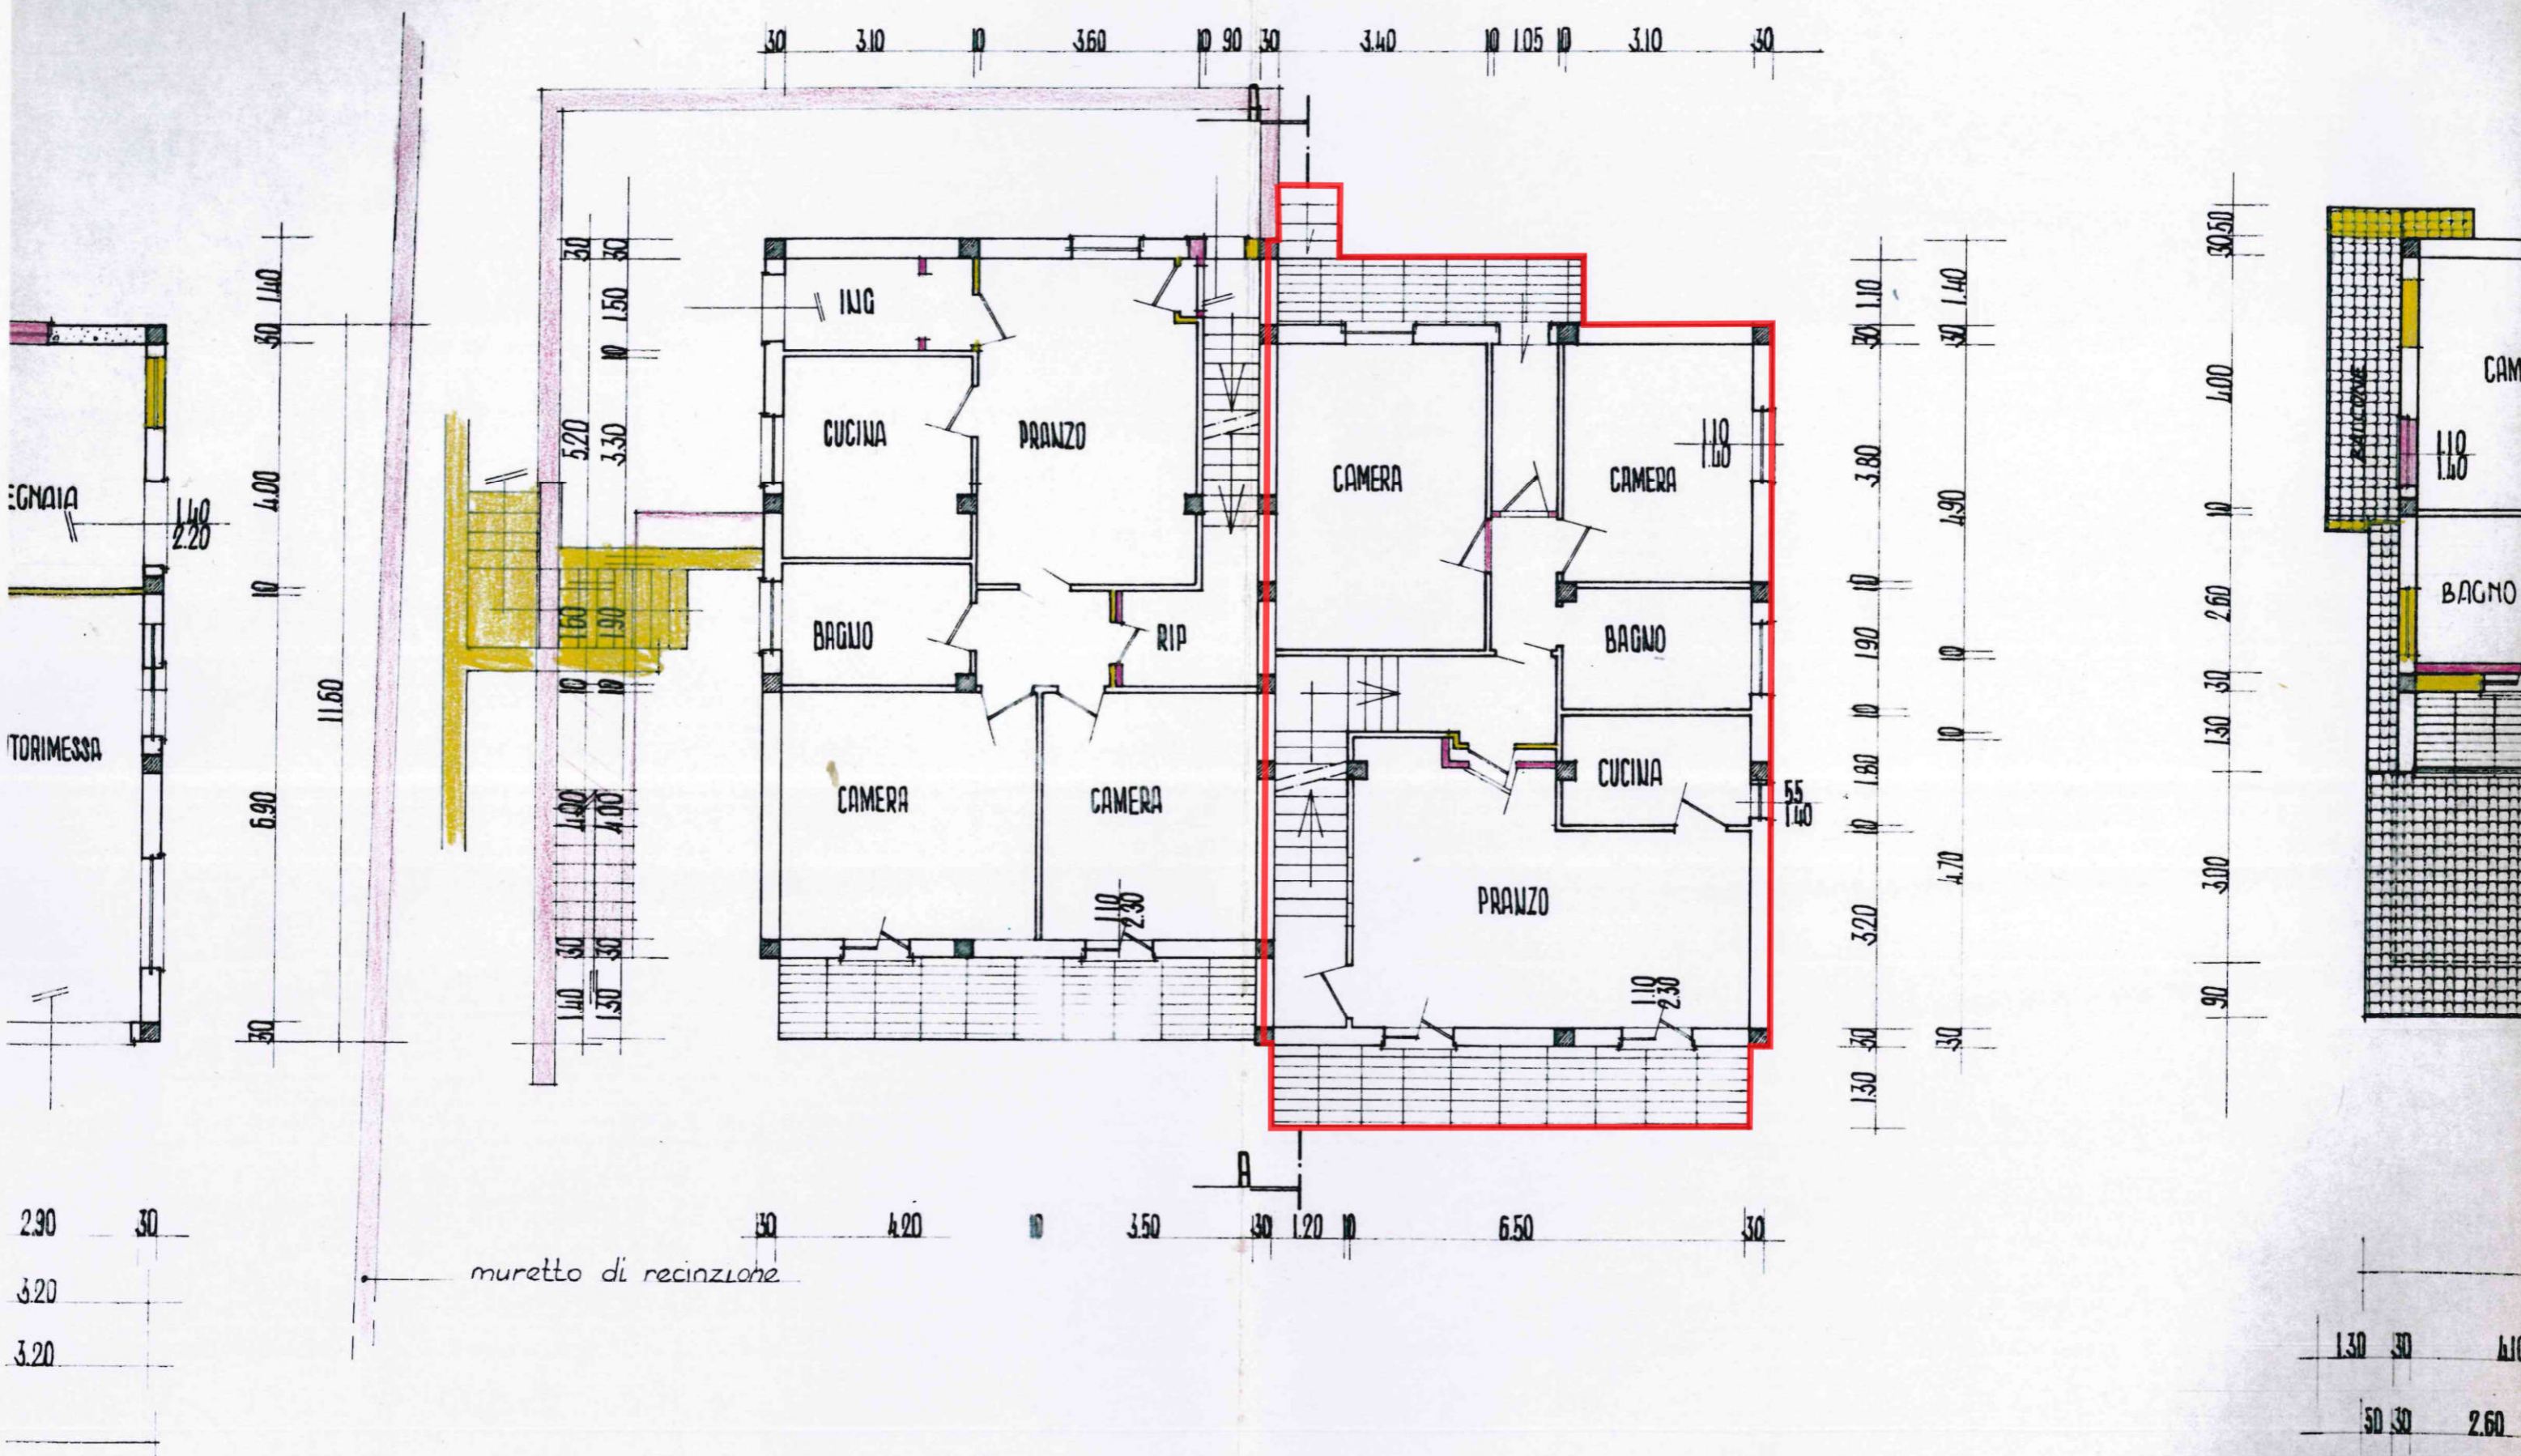



muretto di recinzione

2.90 30  
 3.20  
 3.20


1.30 30 4.10  
 50 30 2.60

# PIANO PRIMO

PLANIMETRIA DESUNTA DALLA VARIANTE PROT. N°4151 DEL 11/08/1990  
 QUALE VARIANTE ALLA CONCESSIONE EDILIZIA N° 12 DEL 22/06/1985

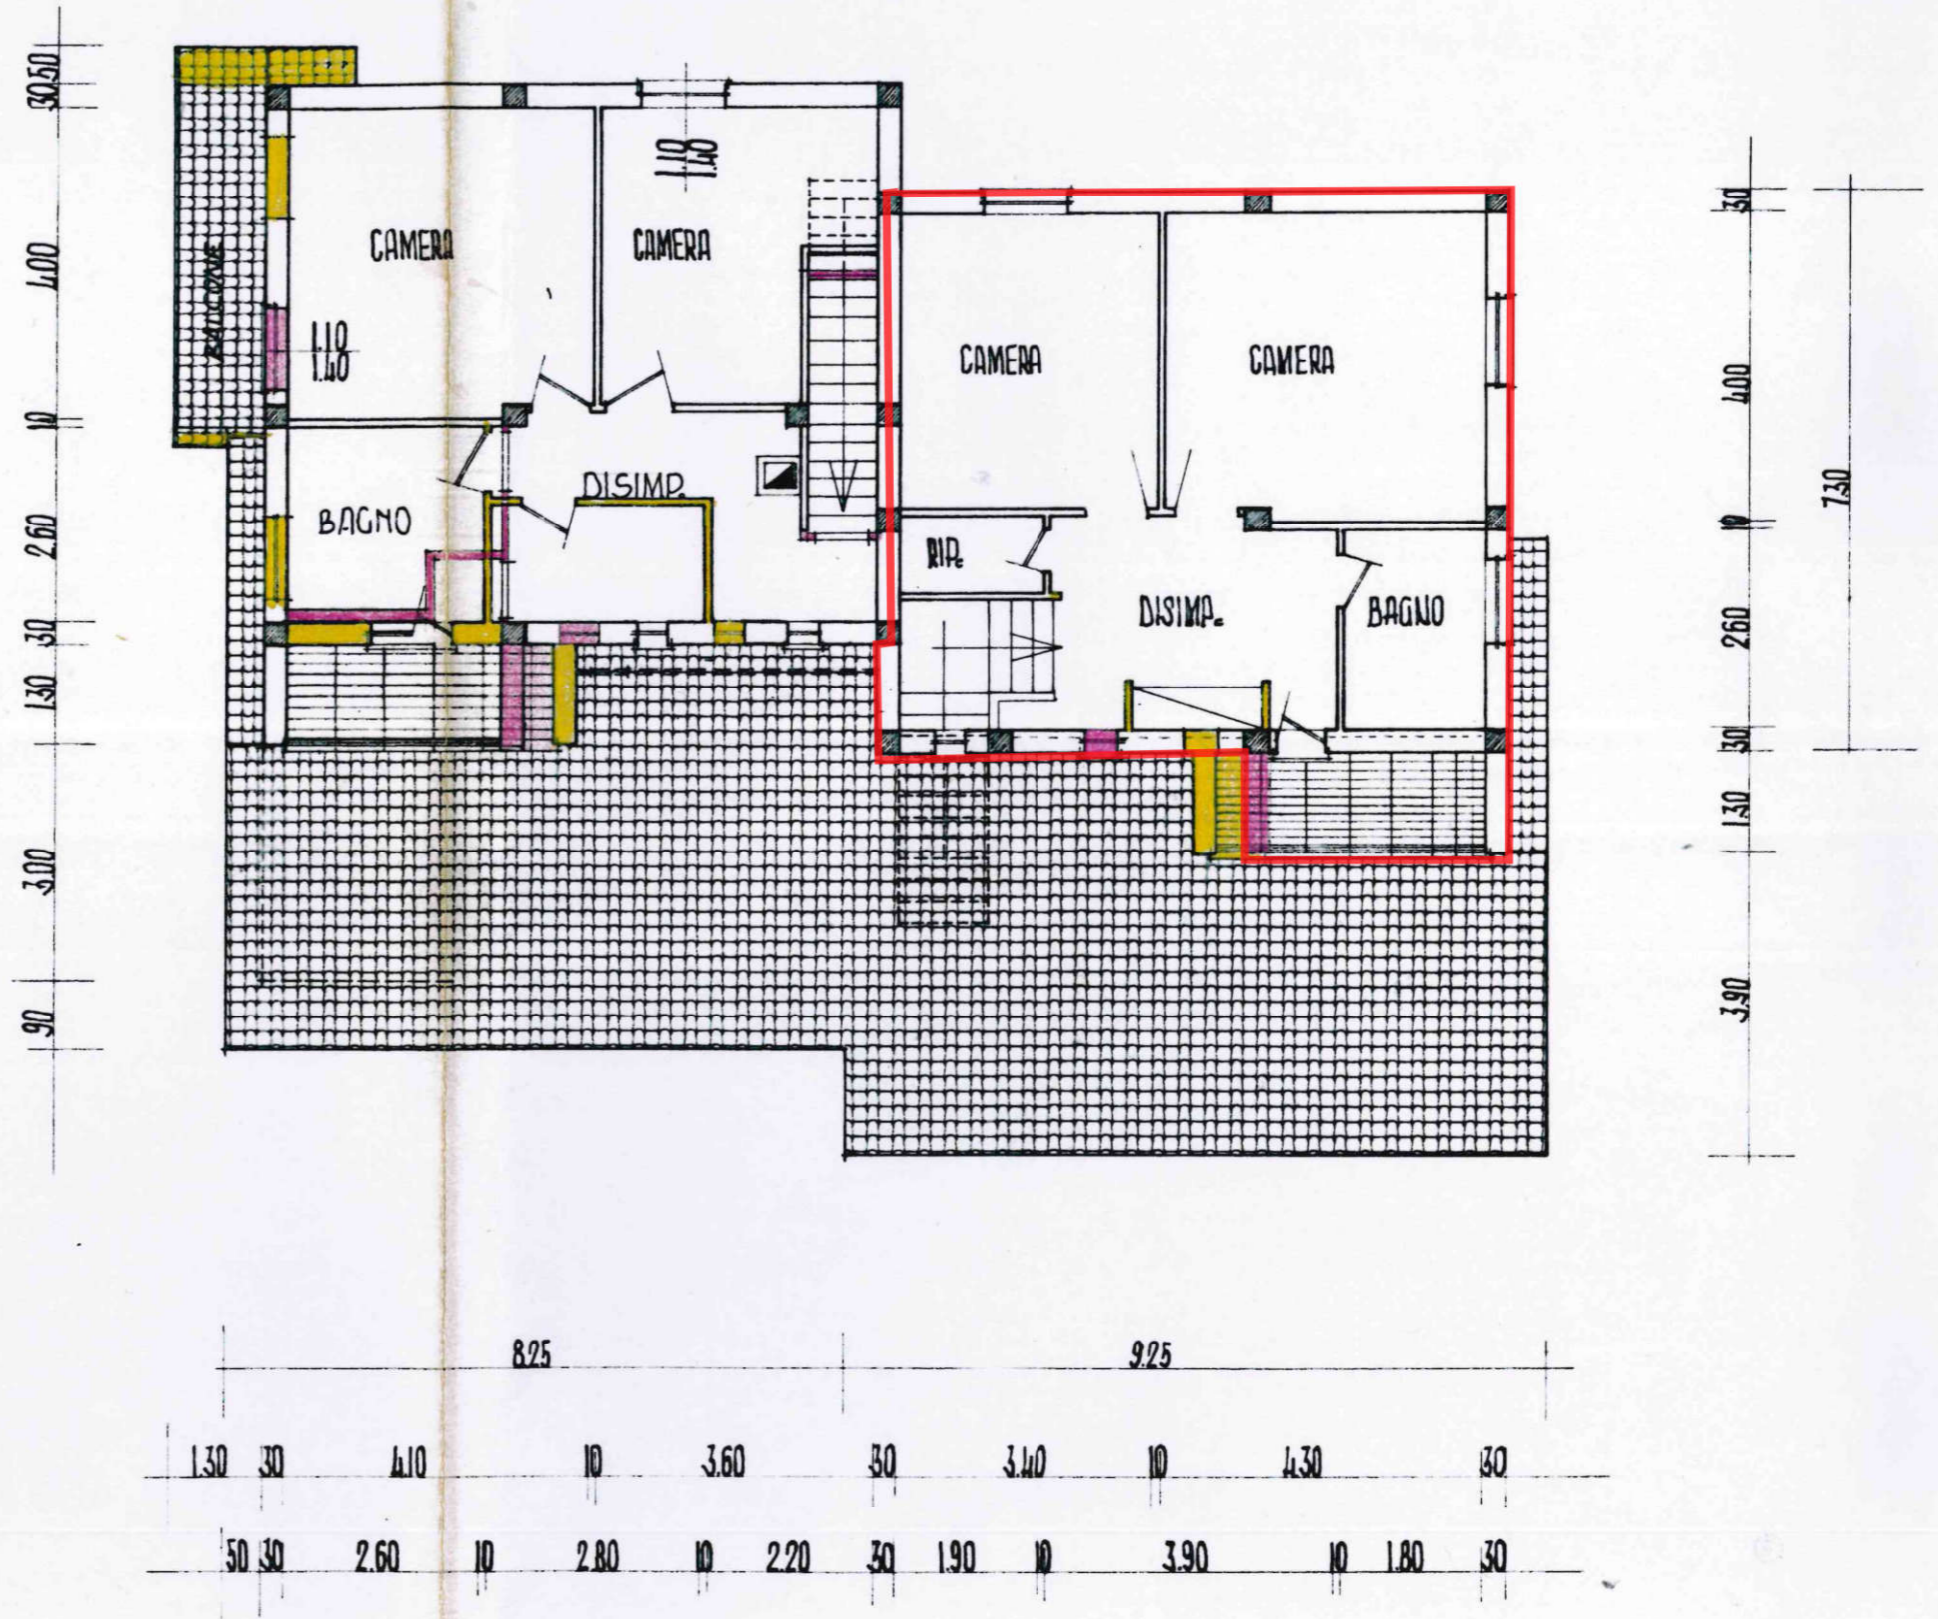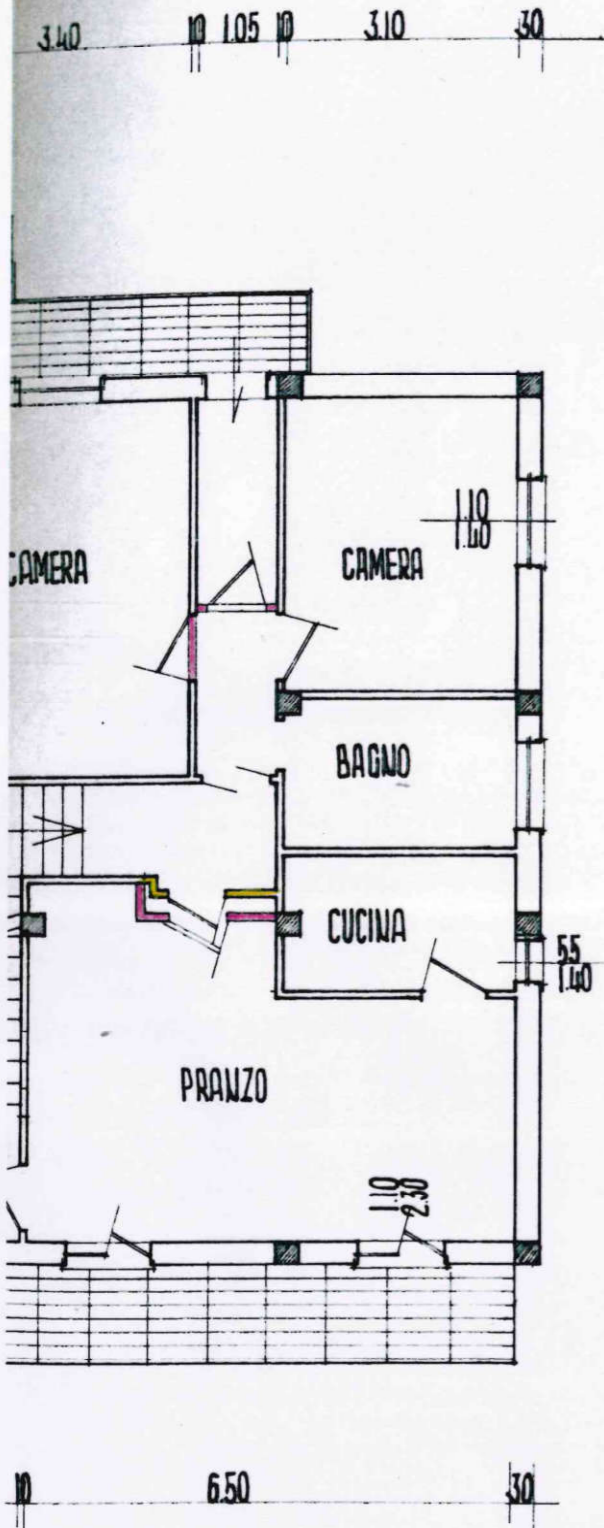

# FUNDAZIONI

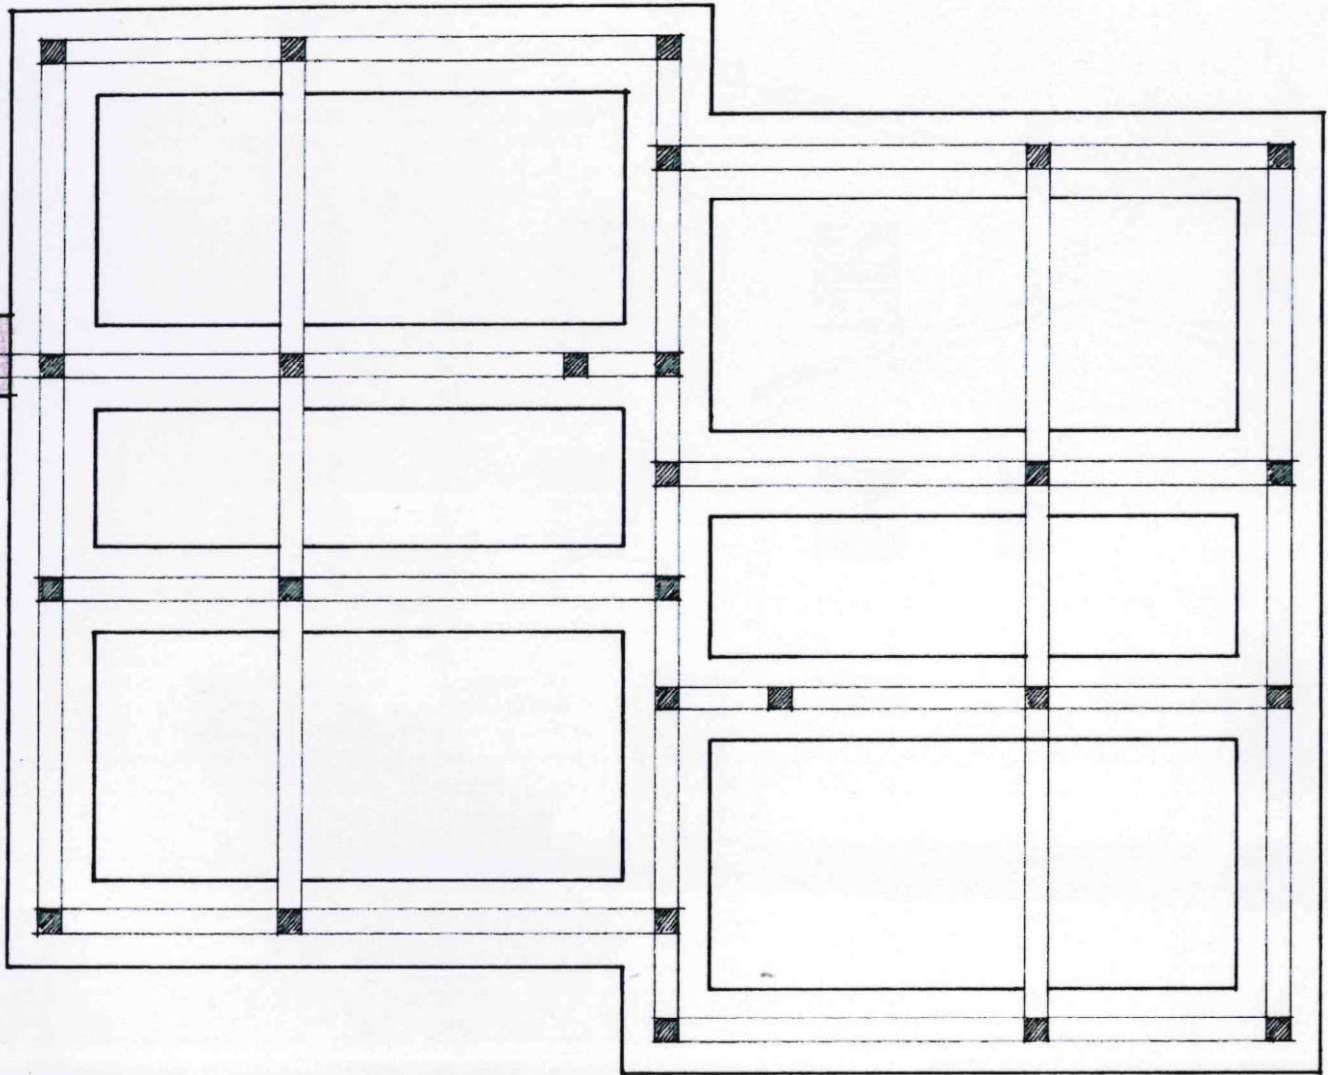

## SEZIONE A-A

PLANIMETRIA DESUNTA DALLA  
VARIANTE PROT. N°4151 DEL 11/08/1990  
QUALE VARIANTE ALLA CONCESSIONE  
EDILIZIA N° 12 DEL 22/06/1985

