


## ALLEGATO 4


Rilievo stato di fatto

Lotto 003

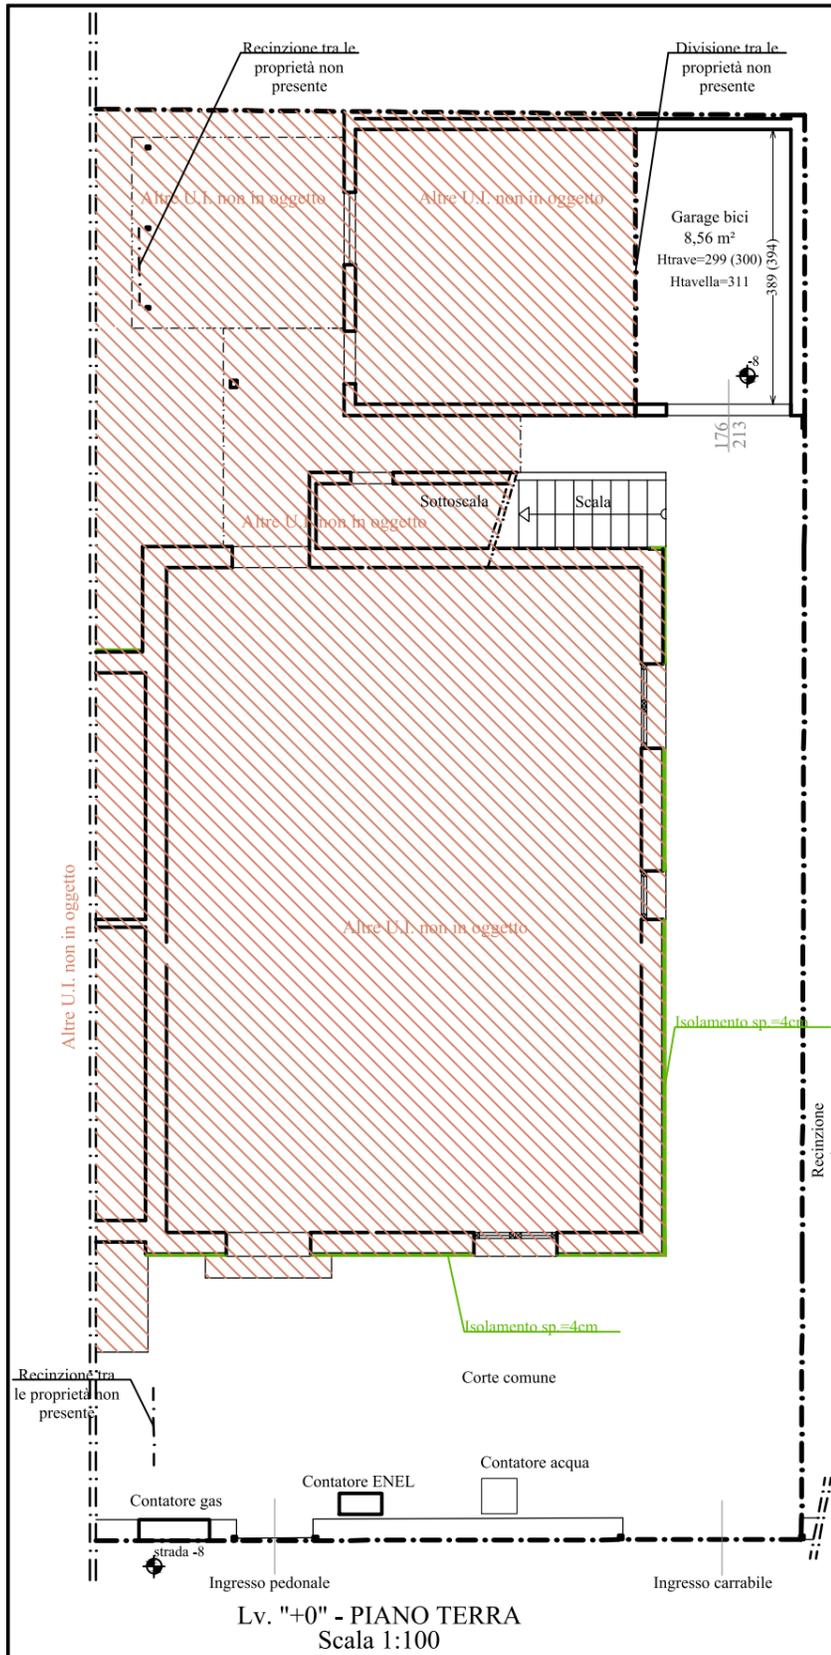


Lv. "+0" - PIANO TERRA  
Scala 1:100

- LEGENDA:**
- Altre U.I. non in oggetto
  - Sistema isolamento termico a cappotto sp.=4cm

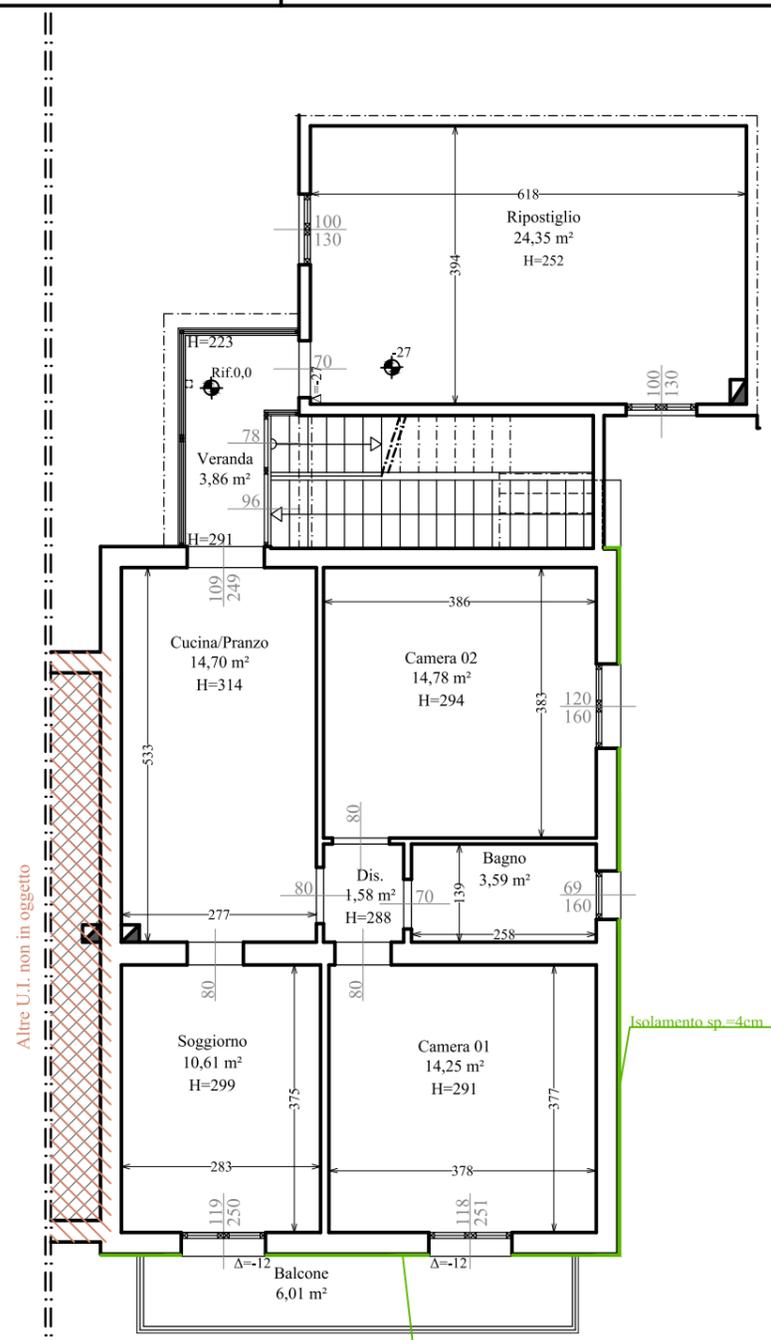




Lv. "+1" - PIANO PRIMO  
Scala 1:100

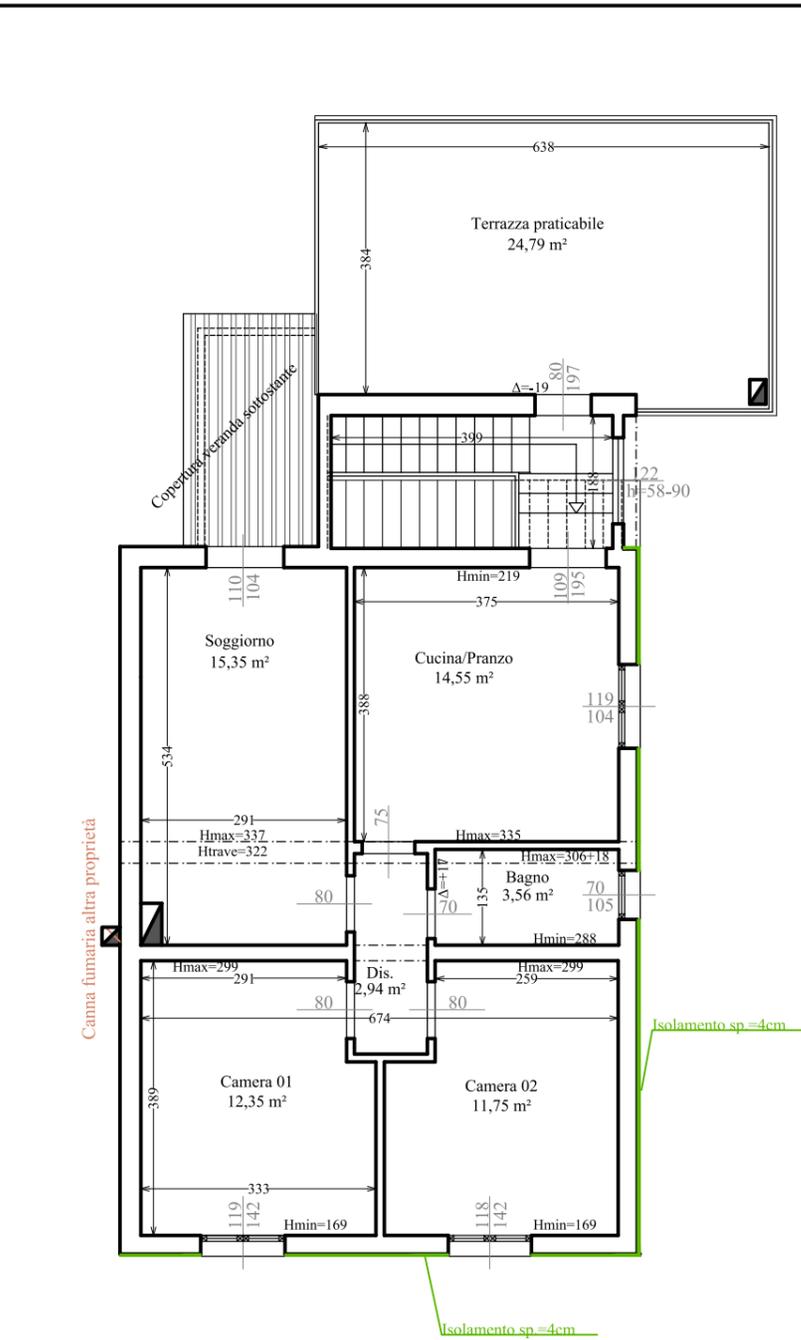

Lv. "+2" - PIANO SECONDO  
Scala 1:100



1:100			
Proprietario legale	Tipo documento PLANIMETRIA Rimini, loc. Torre Pedrera, viale Sirte n°16	Data 27/06/2022	Scala 1:100
Committente	Titolo, sottotitolo ACCESSORIO P.T., APP. P.1°-P.2°	Parte 1 di 1	

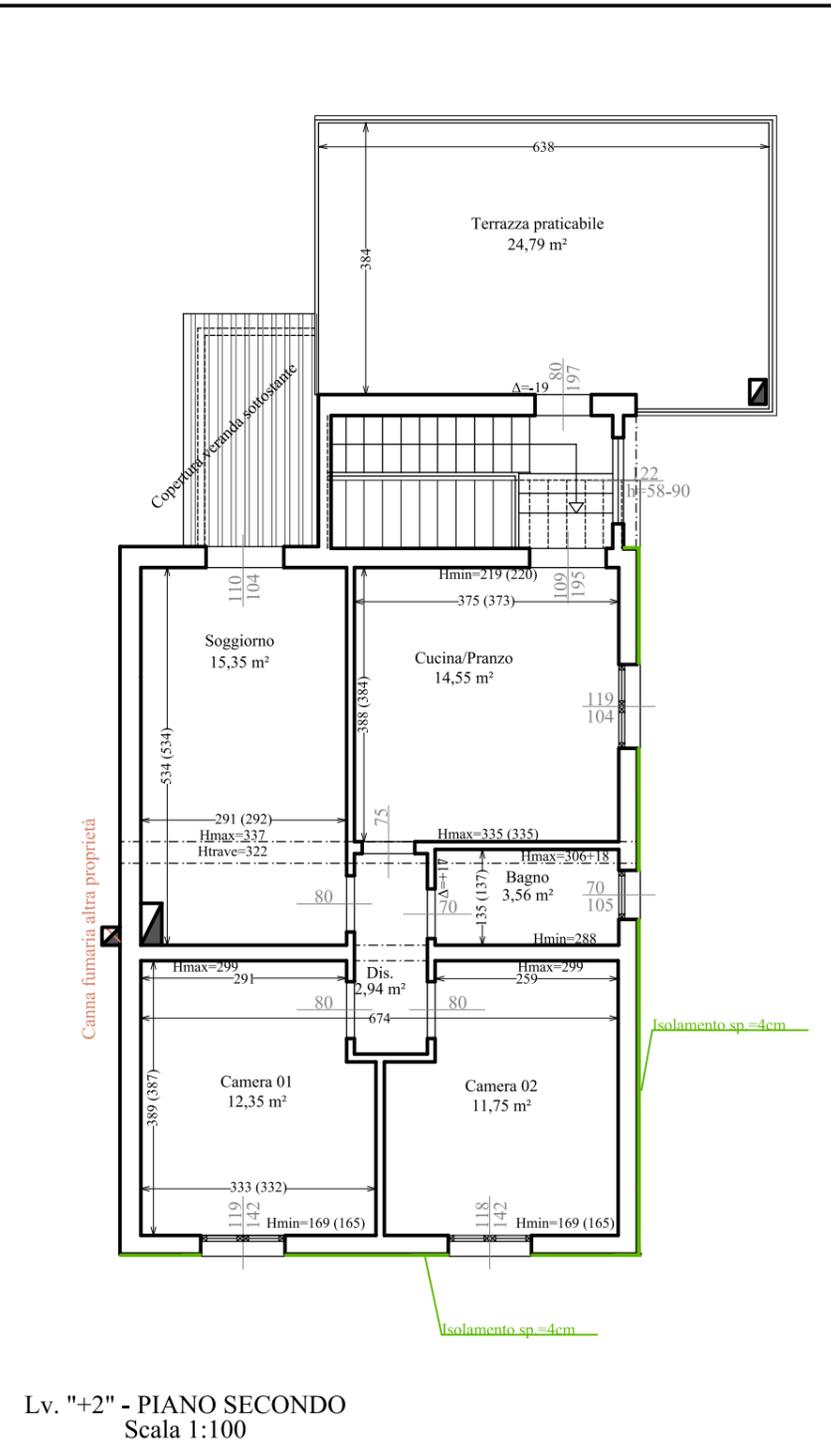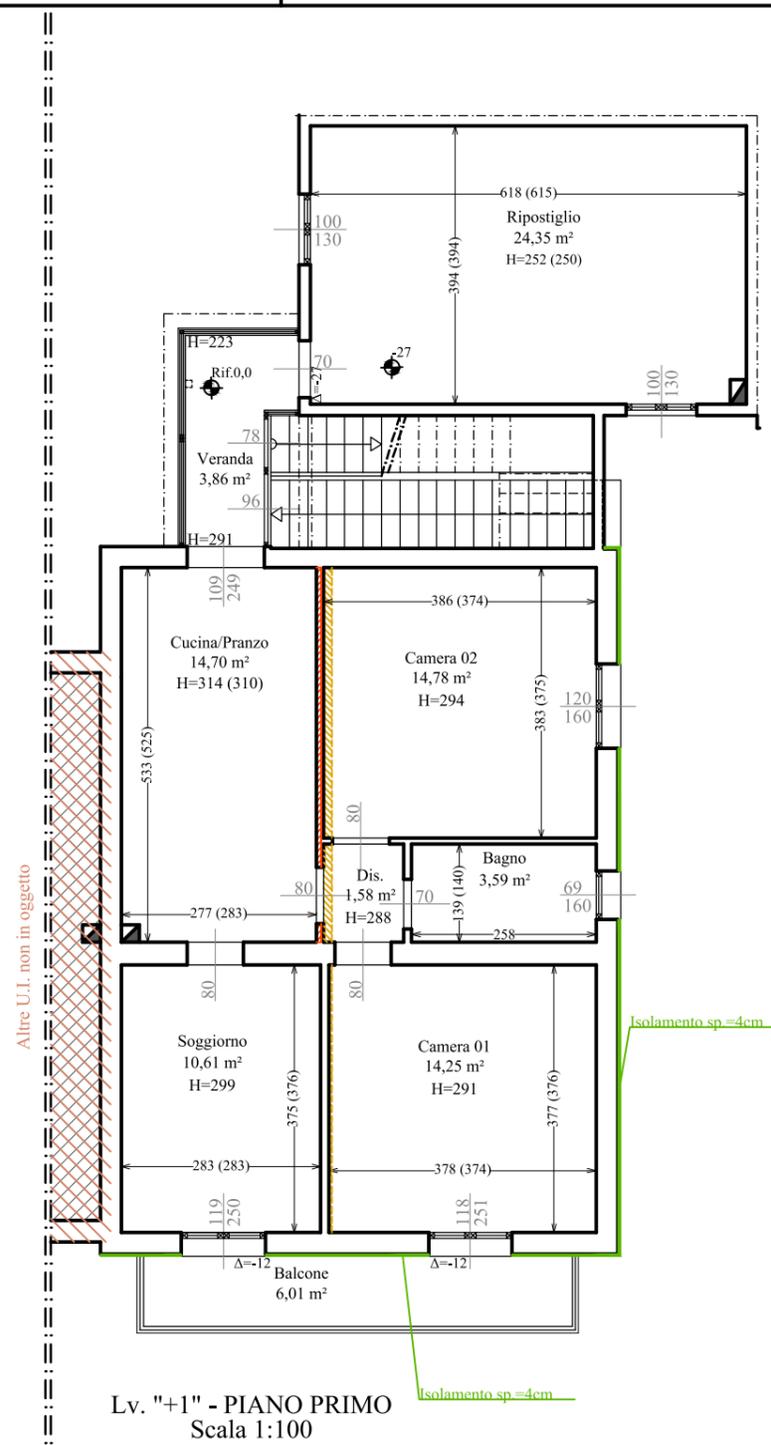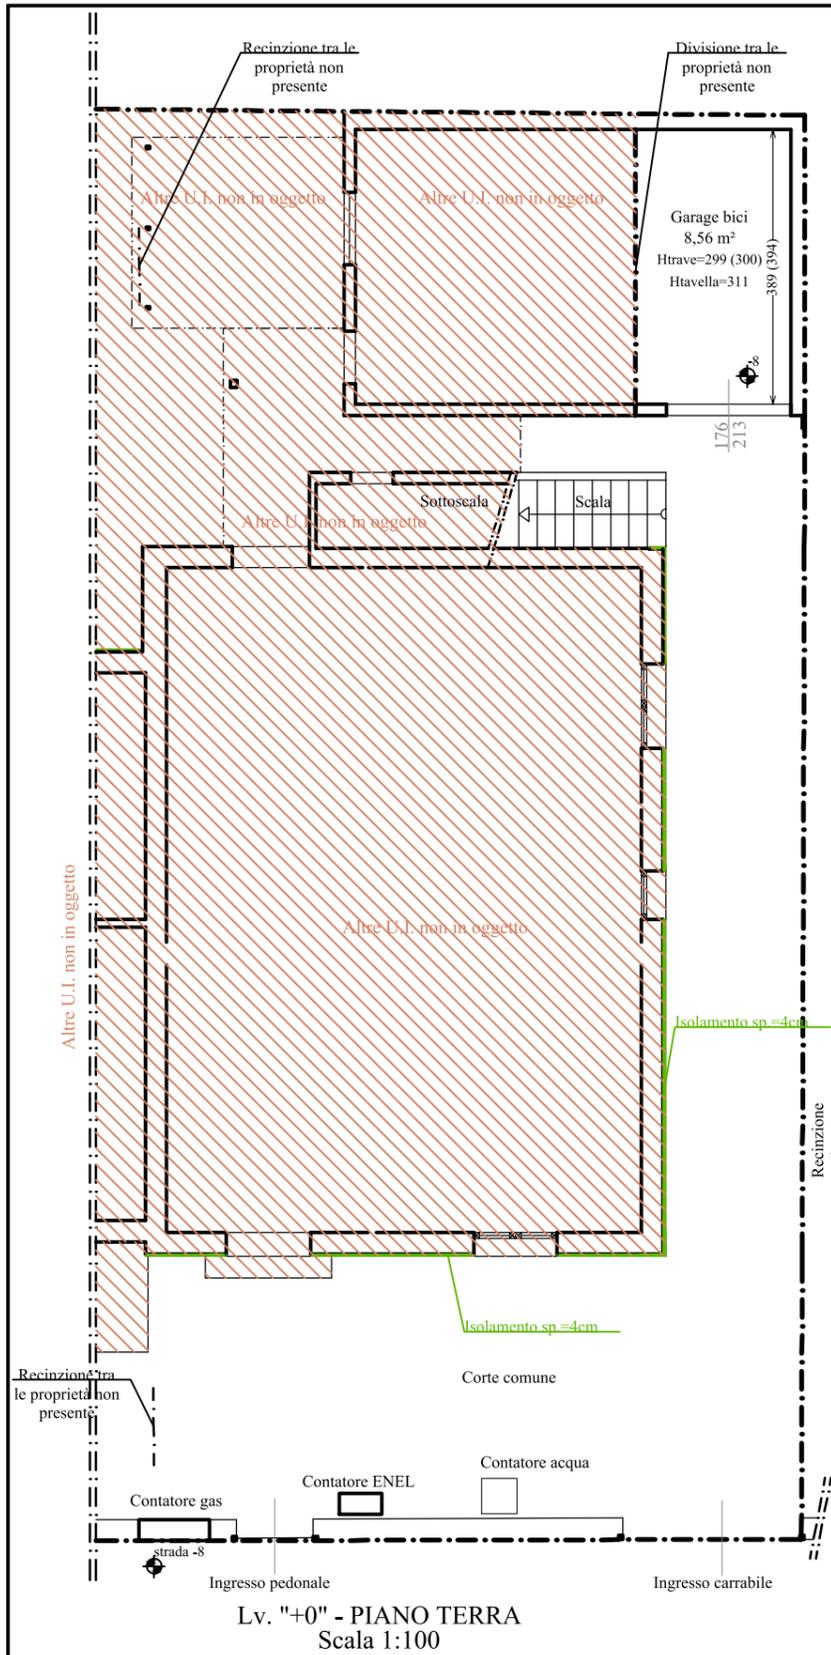

- LEGENDA:**
- Altre U.I. non in oggetto
  - Demolito
  - Costruito/realizzato
  - Sistema isolamento termico a cappotto sp.=4cm
  - Quote/misure rilevate (S.D.F.)
  - Quote/misure autorizzate (S.L.)

M. 1 2 3 4 5 10 15			
1:100			
Proprietario legale	Tipo documento PLANIMETRIA Rimini, loc. Torre Pedrera, viale Sirte n°16	Data 27/06/2022	Scala 1:100
Committente	Titolo, sottotitolo ACCESSORIO P.T., APP. P.1°-P.2°	Parte 1 di 1	