



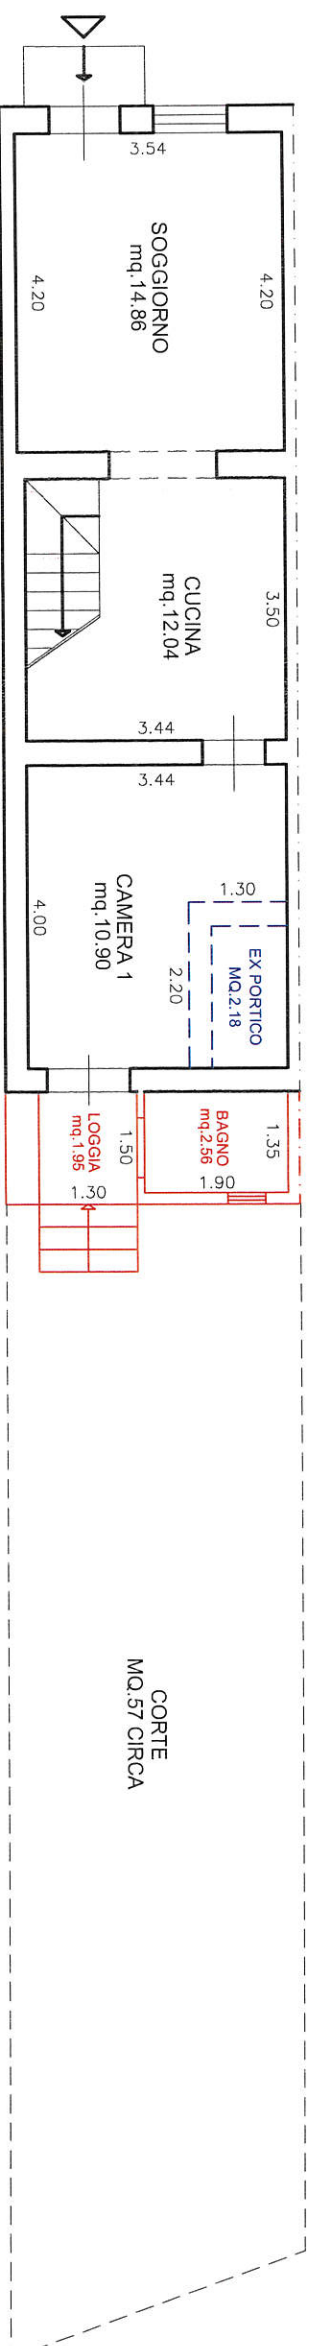

PIANO TERRA
H=mt.2.70

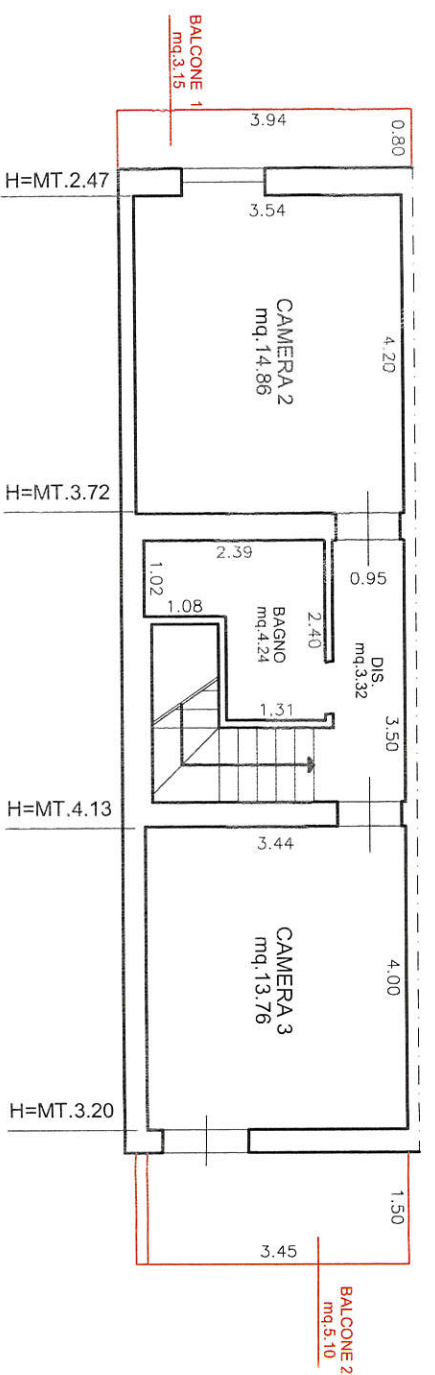

PIANO PRIMO



 PORZIONI DA DEMOLIRE

 PORZIONI DA RIPRISTINARE

