



TRIBUNALE ORDINARIO DI VELLETRI

OGGETTO

Grafico stato dei luoghi

Esec. Imme.re n. 310/2023

Studio Tecnico
Geom. Maurizio Andreoli

Via Basilio Magni, 21
00049 VELLETRI (Rm)
Tel/Fax. 06/963.87.56

LOCALITA'

Via XXIV Maggio n. 4 - Velletri (Rm)

DATI CATASTALI

Particella

1572 sub. 21

Foglio

51

Il C.T.U.

Geom. Maurizio Andreoli
(Firmato digitalmente)

Calcolo Superfici Virtuali Commerciali
come da Normativa UNI 10750/2005

— S.U.A. = Mq. 117,25 + 10% = Mq. 128,98


— S.N.R. Balconi = Mq. 11,00 + 18,50 = Mq. 29,50

N. 2 posti Auto di Mq. 12,50 ciascuno

SITUAZIONE COME DA RILIEVO DEL 30/11/2023
COME DA LICENZA EDILIZIA N. 14413 e rinnovo n. 12259 del 13/07/1970
COME DA PLANIMETRIA CATASTALE
scala 1:100

Appartamento (bene n. 1)

PIANO 2° H = 3,00

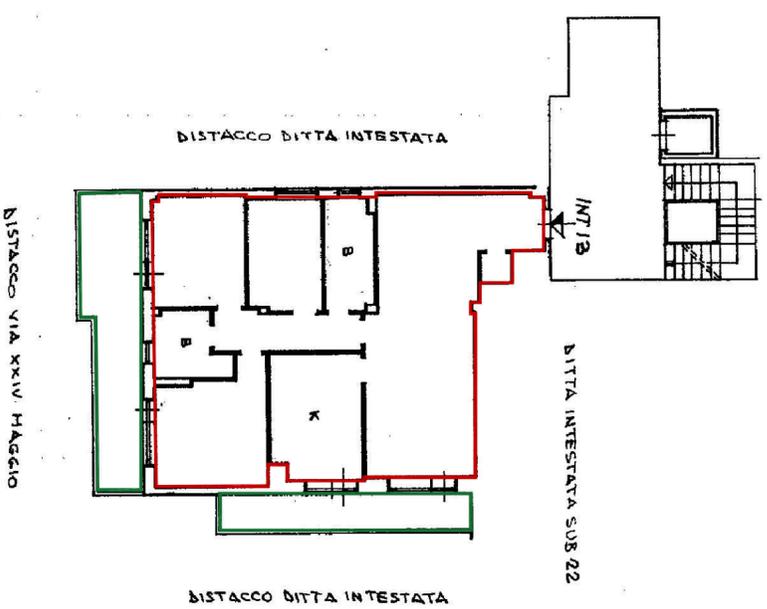

Posto Auto n. 9 (bene n. 2)

Posto Auto n. 10 (bene n. 2)

