

Agenzia delle Entrate
CATASTO FABBRICATI
Ufficio Provinciale di
Bergamo

Dichiarazione protocollo n. _____ del _____

Comune di Palosco

Viale Papa Giovanni Xxiii

civ. 140

Identificativi Catastali:

Sezione:

Foglio: 5

Particella: 2039

Subalterno: 15

Compilata da:
Bertocchi Silvio

Iscritto all'albo:
Geometri


Prov. Bergamo

N. 3099

Planimetria

Scheda n. 1

Scala 1:200

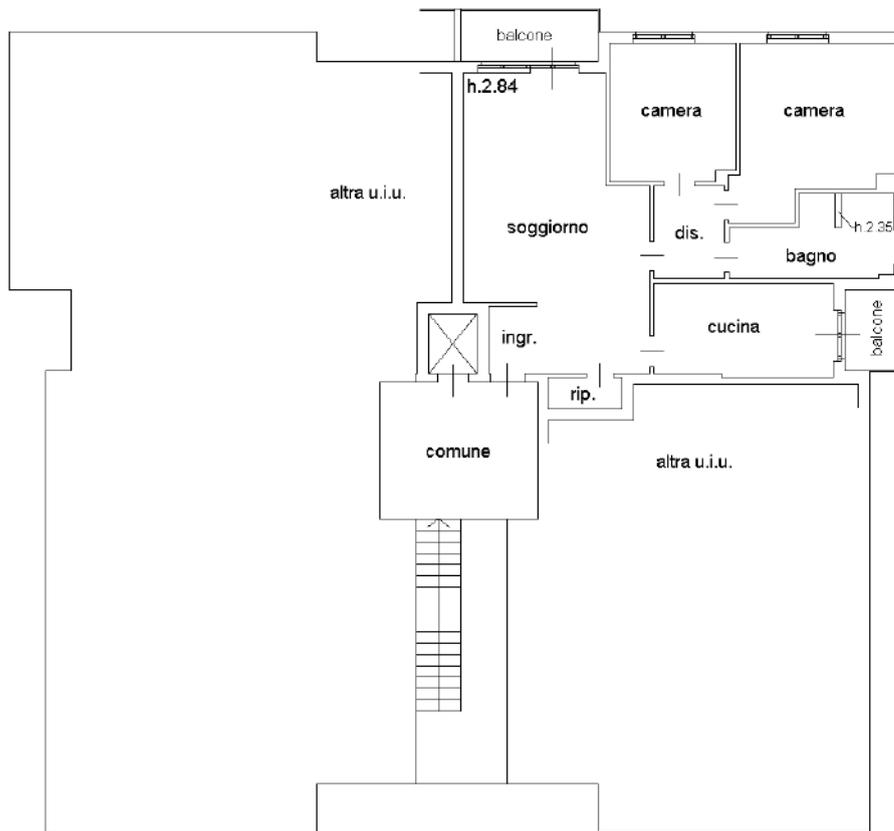

PIANO PRIMO



ORIENTAMENTO

