

**Agenzia del Territorio  
CATASTO FABBRICATI  
Ufficio Provinciale di  
Mantova**

Dichiarazione protocollo n. MN0023795 del 01/03/2010

Planimetria di u.i.u. in Comune di Curtatone

Via Ferruccio Parri

civ. CM

Identificativi Catastali:

Sezione:

Foglio: 25

Particella: 865

Subalterno: 22

Compilata da:

De Marchi Massimo

Iscritto all'albo:


Ingegneri

Prov. Mantova

N. 1142


Scheda n. 1

Scala 1:200

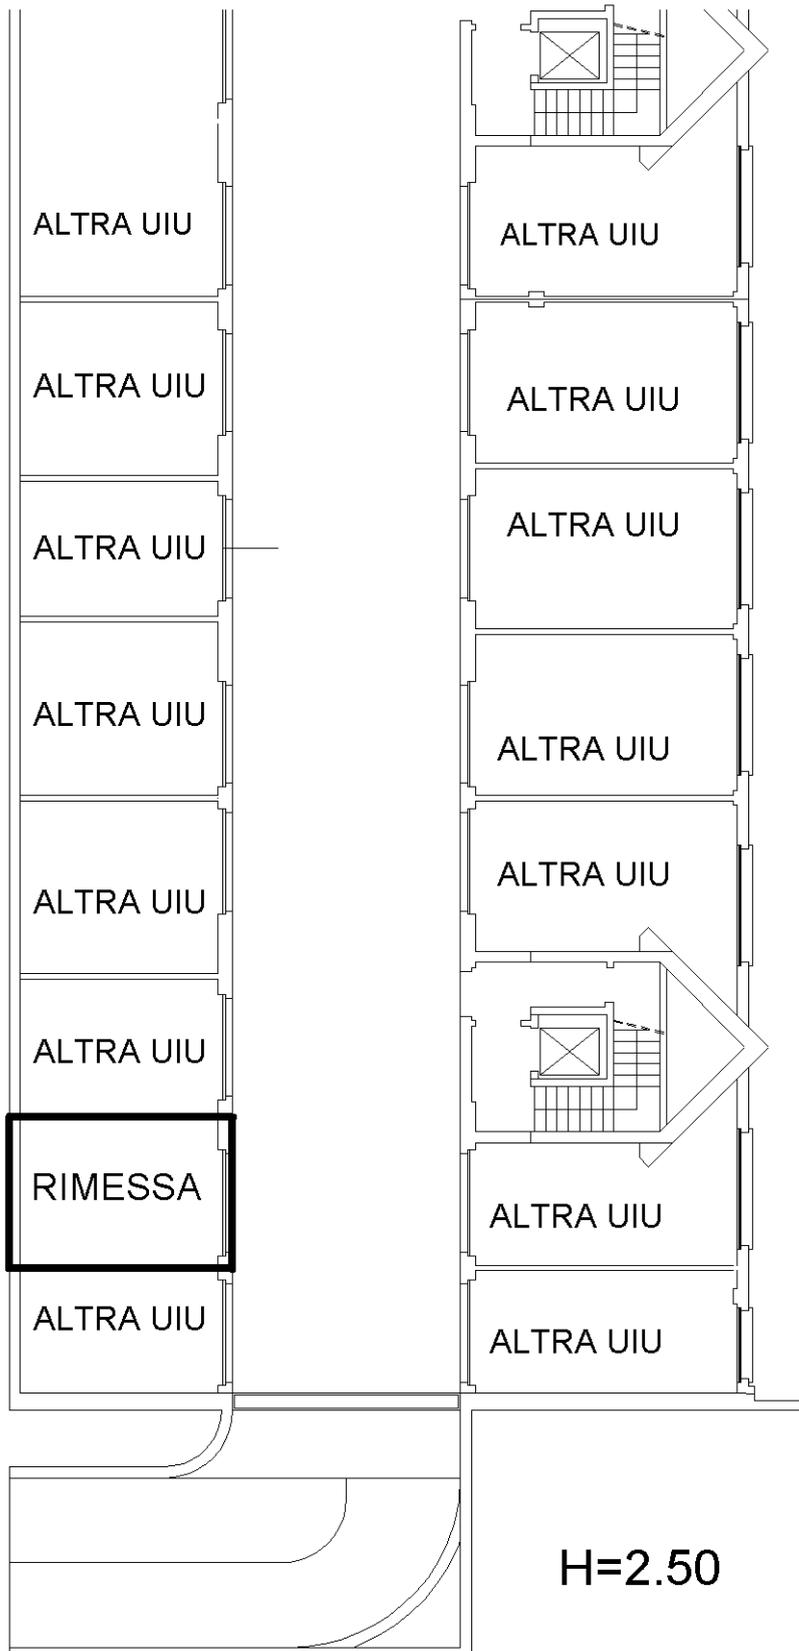

H=2.50

**PIANO INTERRATO**

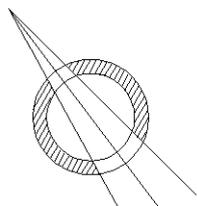

Ultima planimetria in atti