

**Agenzia delle Entrate**  
**CATASTO FABBRICATI**  
Ufficio Provinciale di  
**Mantova**

Dichiarazione protocollo n. MN0006404 del 18/02/2019

Planimetria di u.i.u. in Comune di Curtatone

Via Nobel Alfred Bernhard

civ. 63

Identificativi Catastali:

Sezione:  
Foglio: 25  
Particella: 865  
Subalterno: 32


Compilata da:  
De Marchi Massimo  
Iscritto all'albo:  
Ingegneri

Prov. Mantova


N. 1142

Scheda n. 1

Scala 1:200

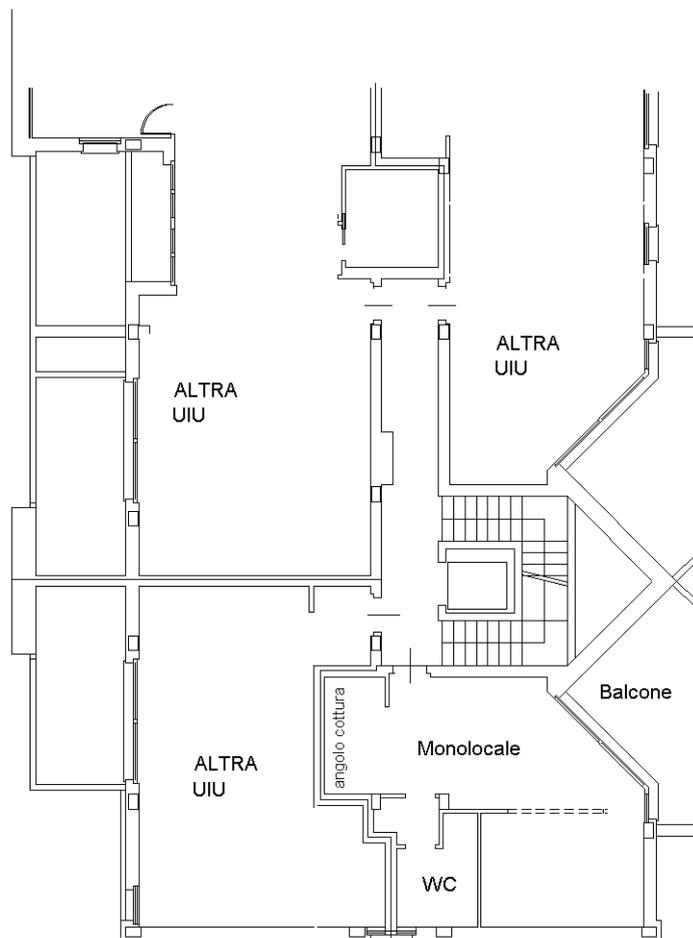

PIANO PRIMO H=2.70

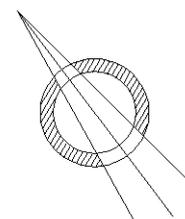

Catasto dei Fabbricati - Situazione al 09/11/2021 - Comune di CURTATONE (D227) - < Foglio: 25 - Particella: 865 - Subalterno: 32 >  
VIA NOBEL ALFRED BERNHARD n. 63 piano: 1;

Ultima planimetria in atti