

Agenzia delle Entrate
CATASTO FABBRICATI
Ufficio Provinciale di
Mantova

Dichiarazione protocollo n. MN0006404 del 18/02/2019

Planimetria di u.i.u. in Comune di Curtatone

Via Nobel Alfred Bernhard

civ. 63

Identificativi Catastali:

Sezione:
Foglio: 25
Particella: 865
Subalterno: 40


Compilata da:
De Marchi Massimo
Iscritto all'albo:
Ingegneri

Prov. Mantova


N. 1142

Scheda n. 1

Scala 1:200

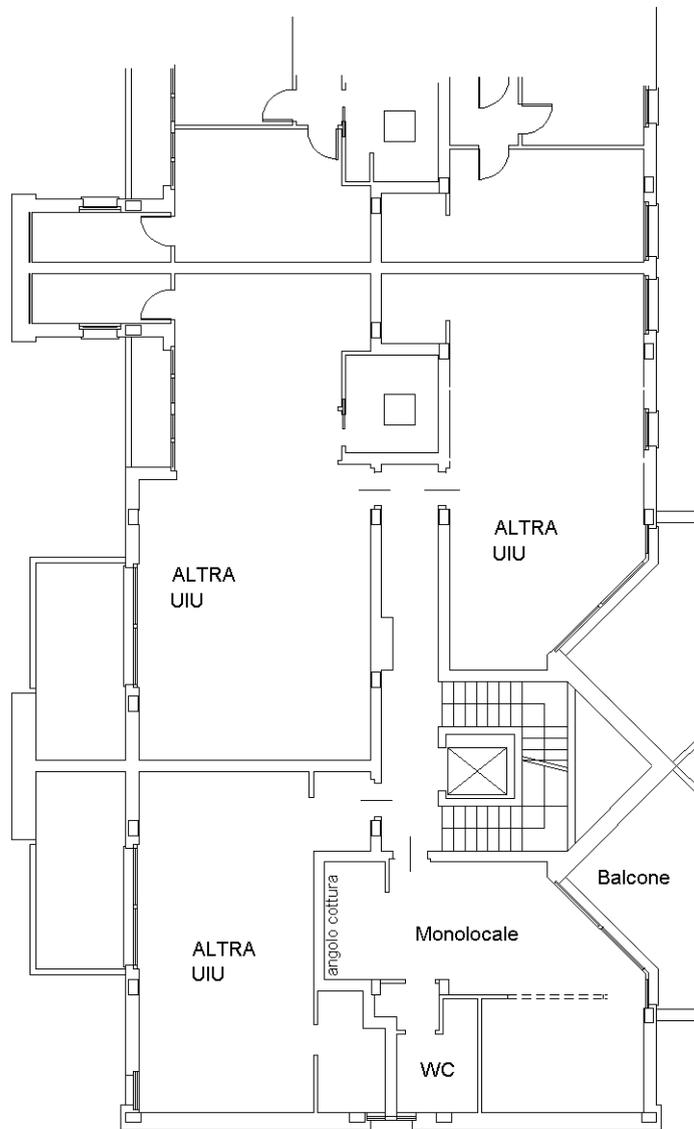

PIANO TERZO H=2.70

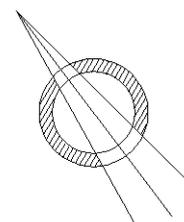

Ultima planimetria in atti