

**Agenzia del Territorio
CATASTO FABBRICATI
Ufficio Provinciale di
Milano**

Dichiarazione protocollo n. MI0763429 del 11/12/2006

Planimetria di u.i.u. in Comune di Cavenago Di Brianza

Via Giuseppe Mazzini

civ. 4

Identificativi Catastali:

Sezione:

Foglio: 15

Particella: 61

Subalterno: 501

Compilata da:

Minoja Paolo

Iscritto all'albo:

Geometri

Prov. Milano


N. 7282

Scheda n. 1

Scala 1:200

Piano Terra

H : 3,20 mt

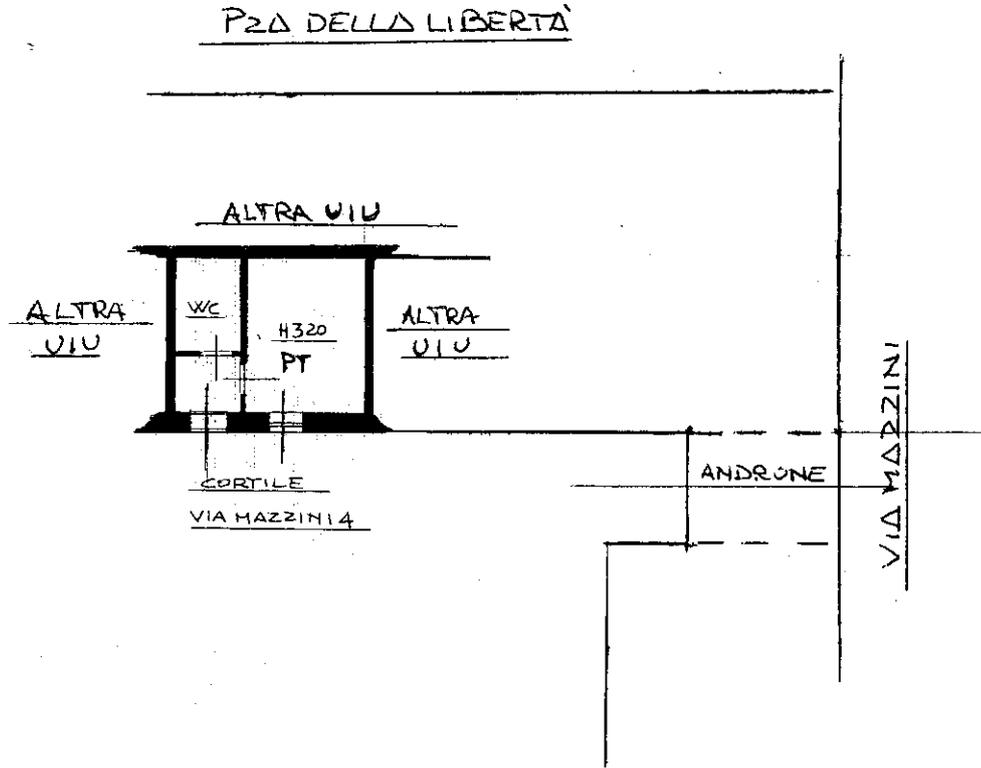

Ultima planimetria in atti