

**Agenzia del Territorio  
CATASTO FABBRICATI  
Ufficio Provinciale di  
Milano**

Dichiarazione protocollo n. MI0593807 del 09/10/2006

Planimetria di u.i.u. in Comune di Seveso

Via Talete

civ.

Identificativi Catastali:

Sezione:  
Foglio: 5  
Particella: 321  
Subalterno: 3


Compilata da:  
Galimberti Gianmarco  
Iscritto all'albo:  
Ingegneri

Prov. Milano


N. 21418

Scheda n. 1


Scala 1:200

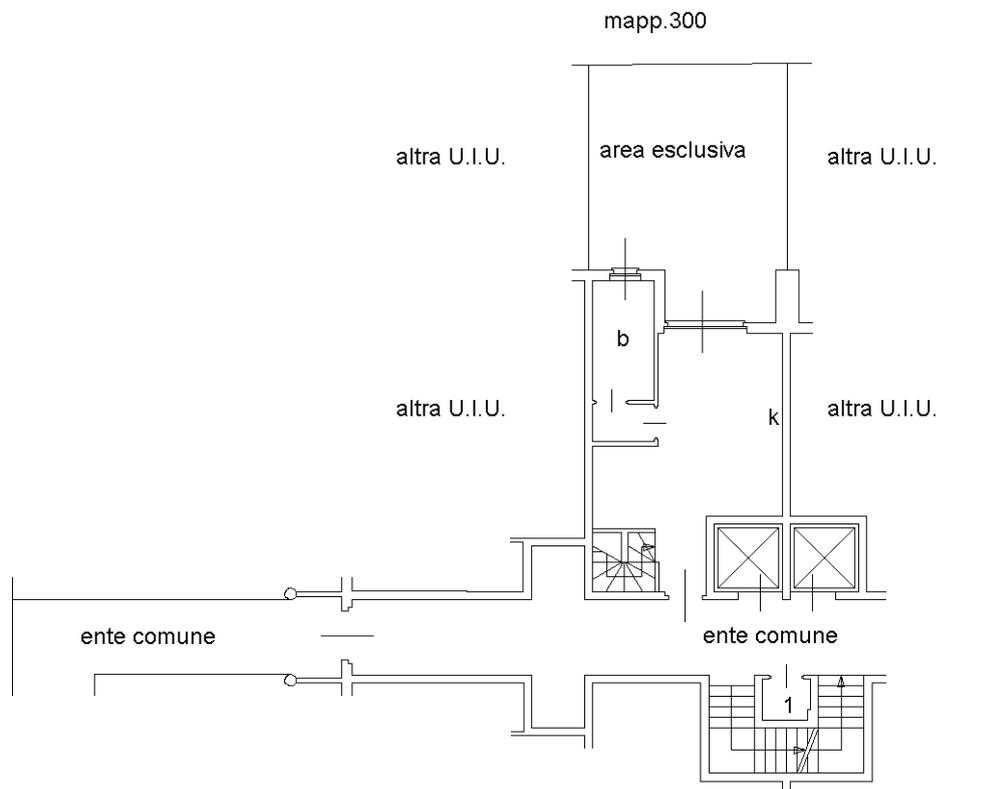

piano terreno h=270

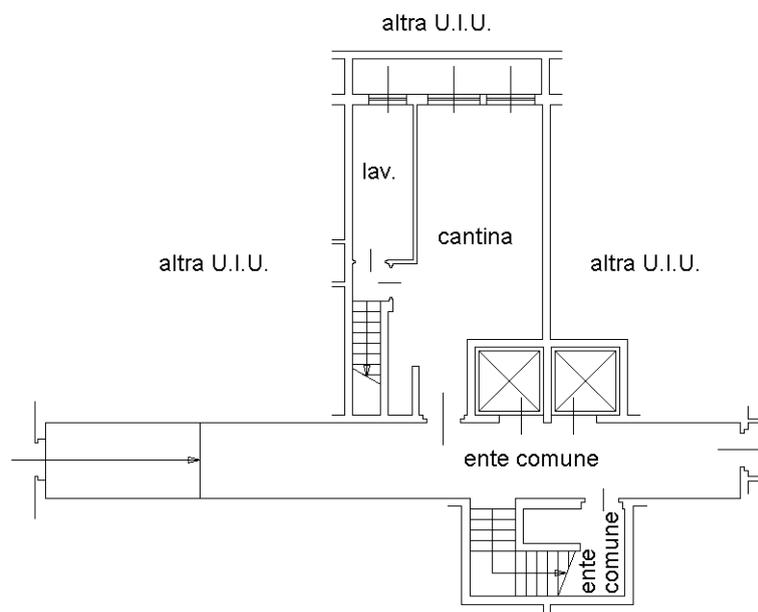

piano interrato h=270

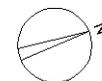

Ultima planimetria in atti