

**Agenzia del Territorio
CATASTO FABBRICATI
Ufficio Provinciale di
Milano**

Dichiarazione protocollo n. MI0793444 del 15/10/2010

Planimetria di u.i.u. in Comune di Biassono

Via Regina Margherita

civ.


Identificativi Catastali:

Sezione:
Foglio: 9
Particella: 214
Subalterno: 24

Compilata da:
Battistoni Giorgio
Iscritto all'albo:
Architetti

Prov. Monza E Brianza N. 102

Scheda n. 1 Scala 1:200

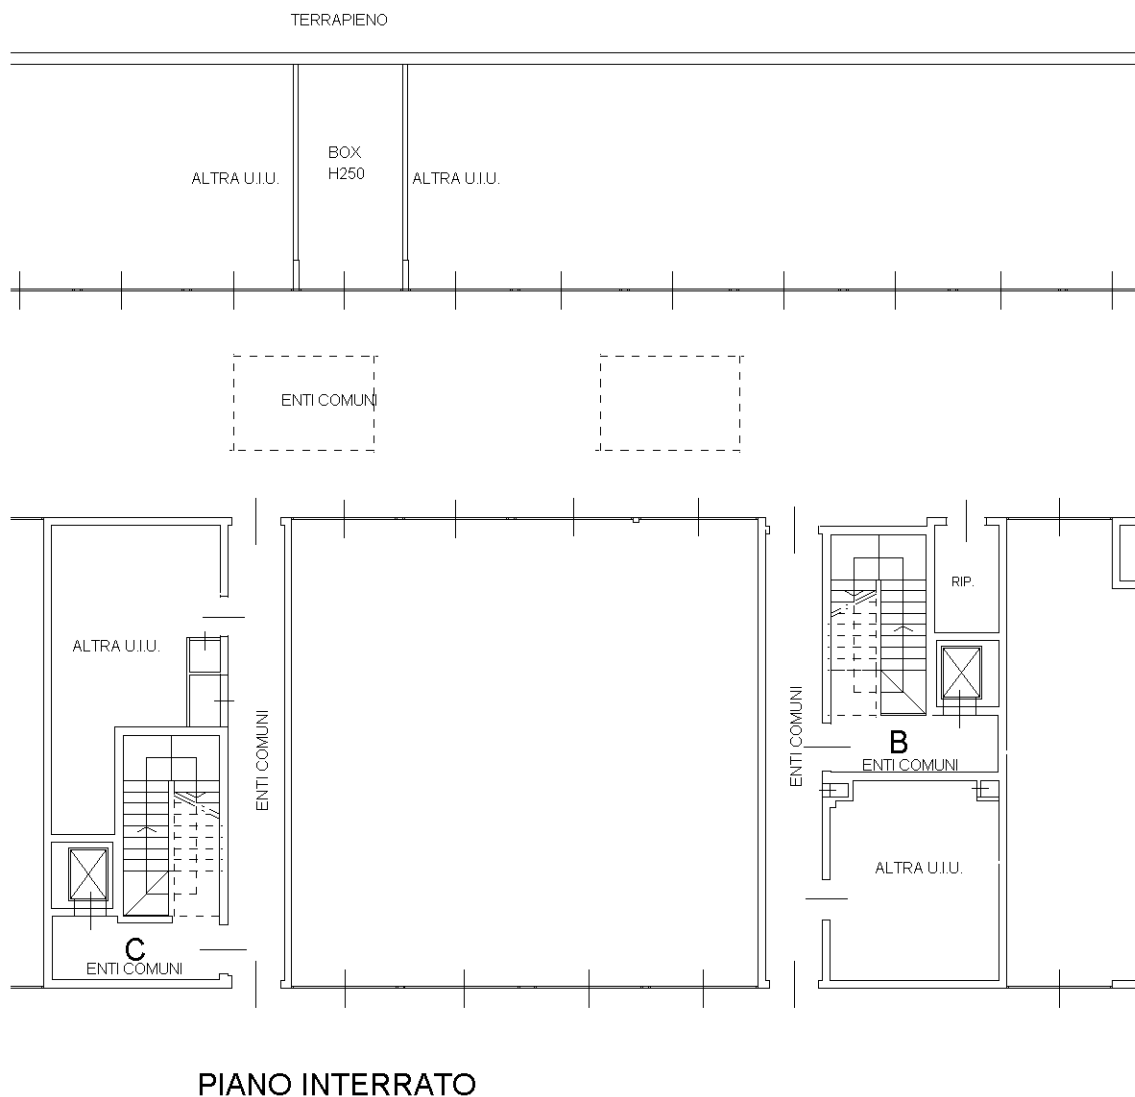

Ultima planimetria in atti

Catasto dei Fabbricati - Situazione al 17/03/2021 - Comune di BIASSONO (A849) - < Foglio: 9 - Particella: 214 - Subalterno: 24 >
VIA REGINA MARGHERITA piano: S1;