

**Agenzia del Territorio  
CATASTO FABBRICATI  
Ufficio Provinciale di  
Milano**

Dichiarazione protocollo n. MI0793444 del 15/10/2010

Planimetria di u.i.u. in Comune di Biassono

Via Regina Margherita

civ.

Identificativi Catastali:

Sezione:

Foglio: 9

Particella: 214

Subalterno: 29

Compilata da:

Battistoni Giorgio

Iscritto all'albo:


Architetti

Prov. Monza E Brianza

N. 102

Scheda n. 1

Scala 1:200

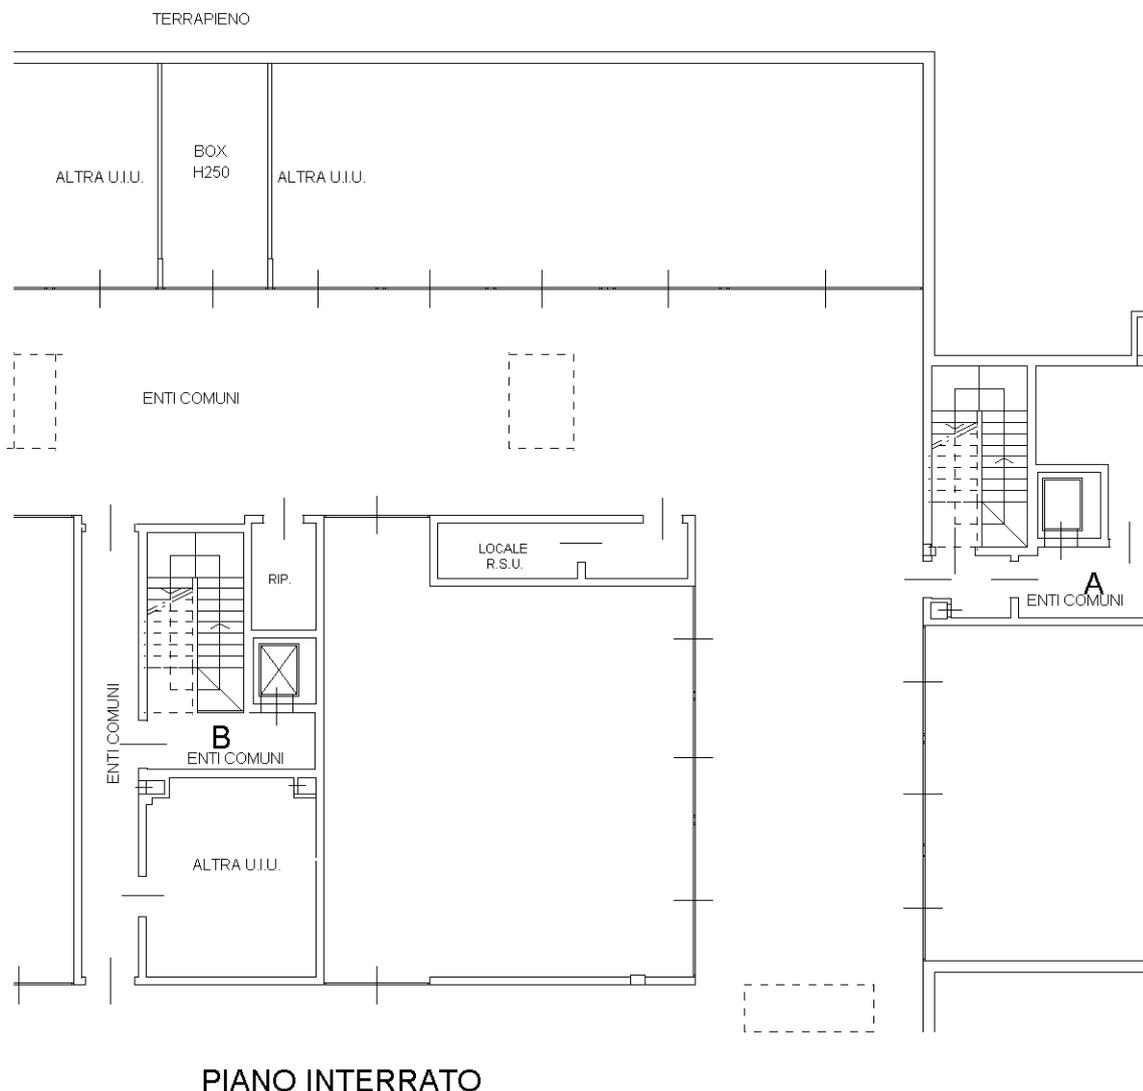

Ultima planimetria in atti

Catasto dei Fabbricati - Situazione al 17/03/2021 - Comune di BIASSONO (A849) - < Foglio: 9 - Particella: 214 - Subalterno: 29 >  
VIA REGINA MARGHERITA piano: S1;